Firmato digitalmente da
Luisella VAI
CN = VAI Luisella
Data e ora della firma: 26/08/2021 22:27:45

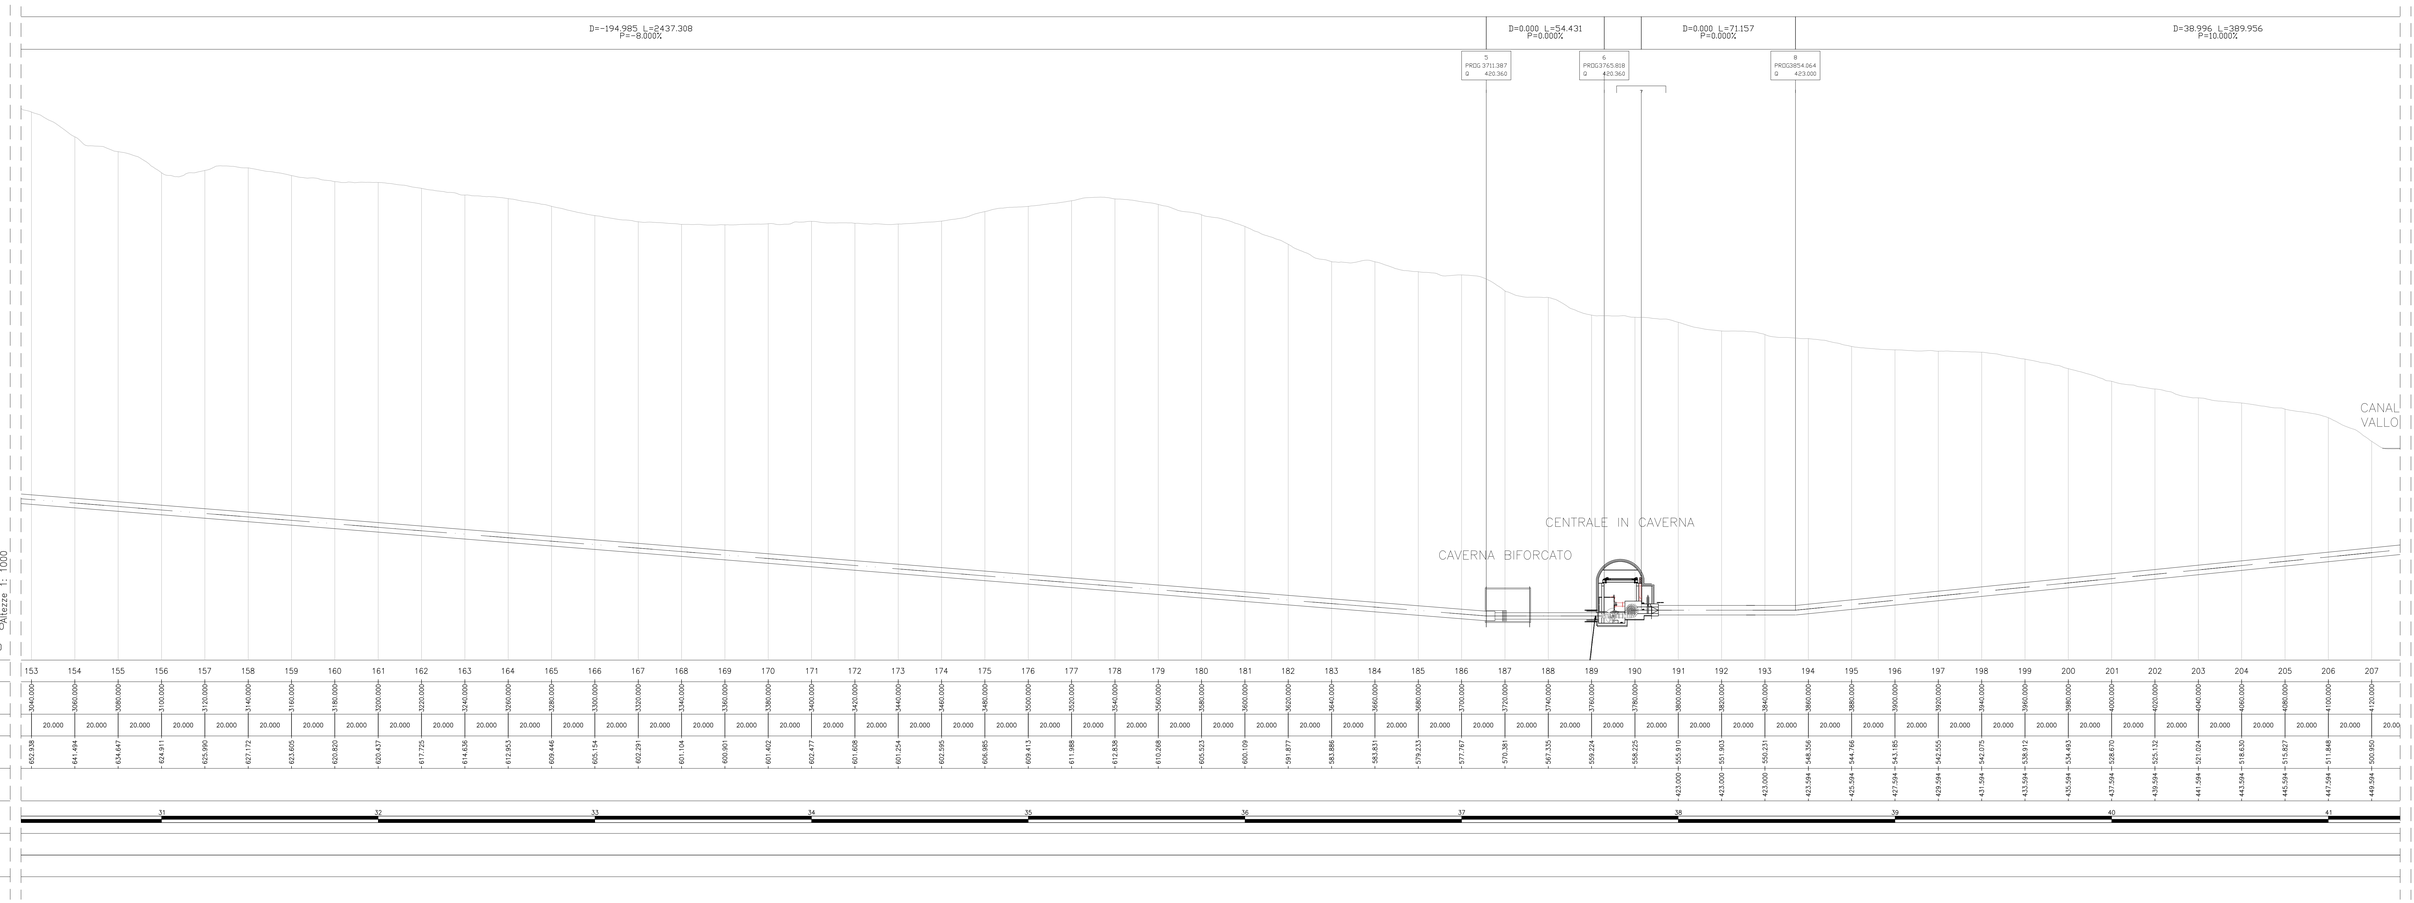

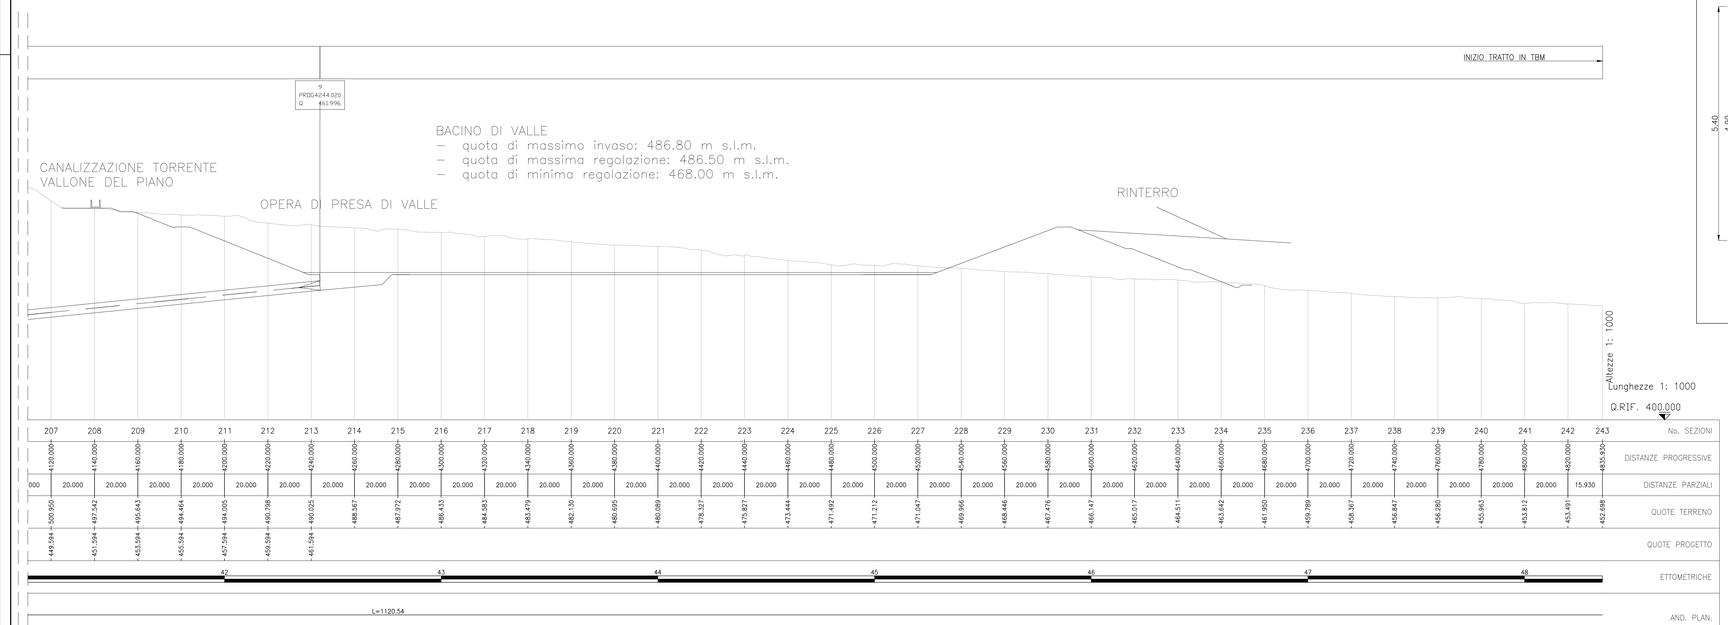

GALLERIA TBM

SCALA 1:50

SEZIONE TIPOLOGICA AD OPERA FINITA

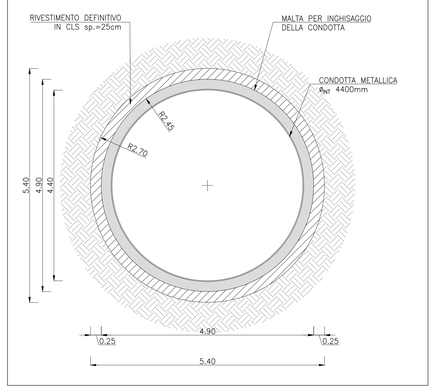

Impianto "PESCOPAGANO"

Impianto di accumulo idroelettrico mediante pompaggio ad alta flessibilità

Comune di Pescopagano (PZ)

COMMITTENTE: EDISON EDF GROUP

COORDINAMENTO / MANDANTE: FROSIO next STRATEGIES FOR WATER

PROGETTAZIONE GEOTECNICA / MANDATARIA: GEODES
Piazza A. Gramsci 24 – 10032 TORINO
tel. +39 011 8190125 – fax +39 011 8190126
E-mail: info@geodes.it

TITOLO ELABORATO
Vie d'Acqua
Galleria TBM - Profilo Longitudinale e Sezione Tipologica ad Opera Finita-Tav3/3

SCALA	1:50 - 1:1000
COMMESSA	1295
CODIFICA DOCUMENTO	1295-E-GD-D-10-0

REV.	DESCRIZIONE	DATA	REDATTO	VERIFICATO	APPROVATO
4					
3					
2					
1					
0	PROGETTO PRELIMINARE	04/06/2021	P.Maio	L.Vai	-

Questo disegno non può essere riprodotto, né utilizzato altrove, né ceduto a terzi in tutto o in parte senza il consenso scritto degli autori