


# CUNICOLO SBARRE

SCALA 1:1000


## PROFILO LONGITUDINALE

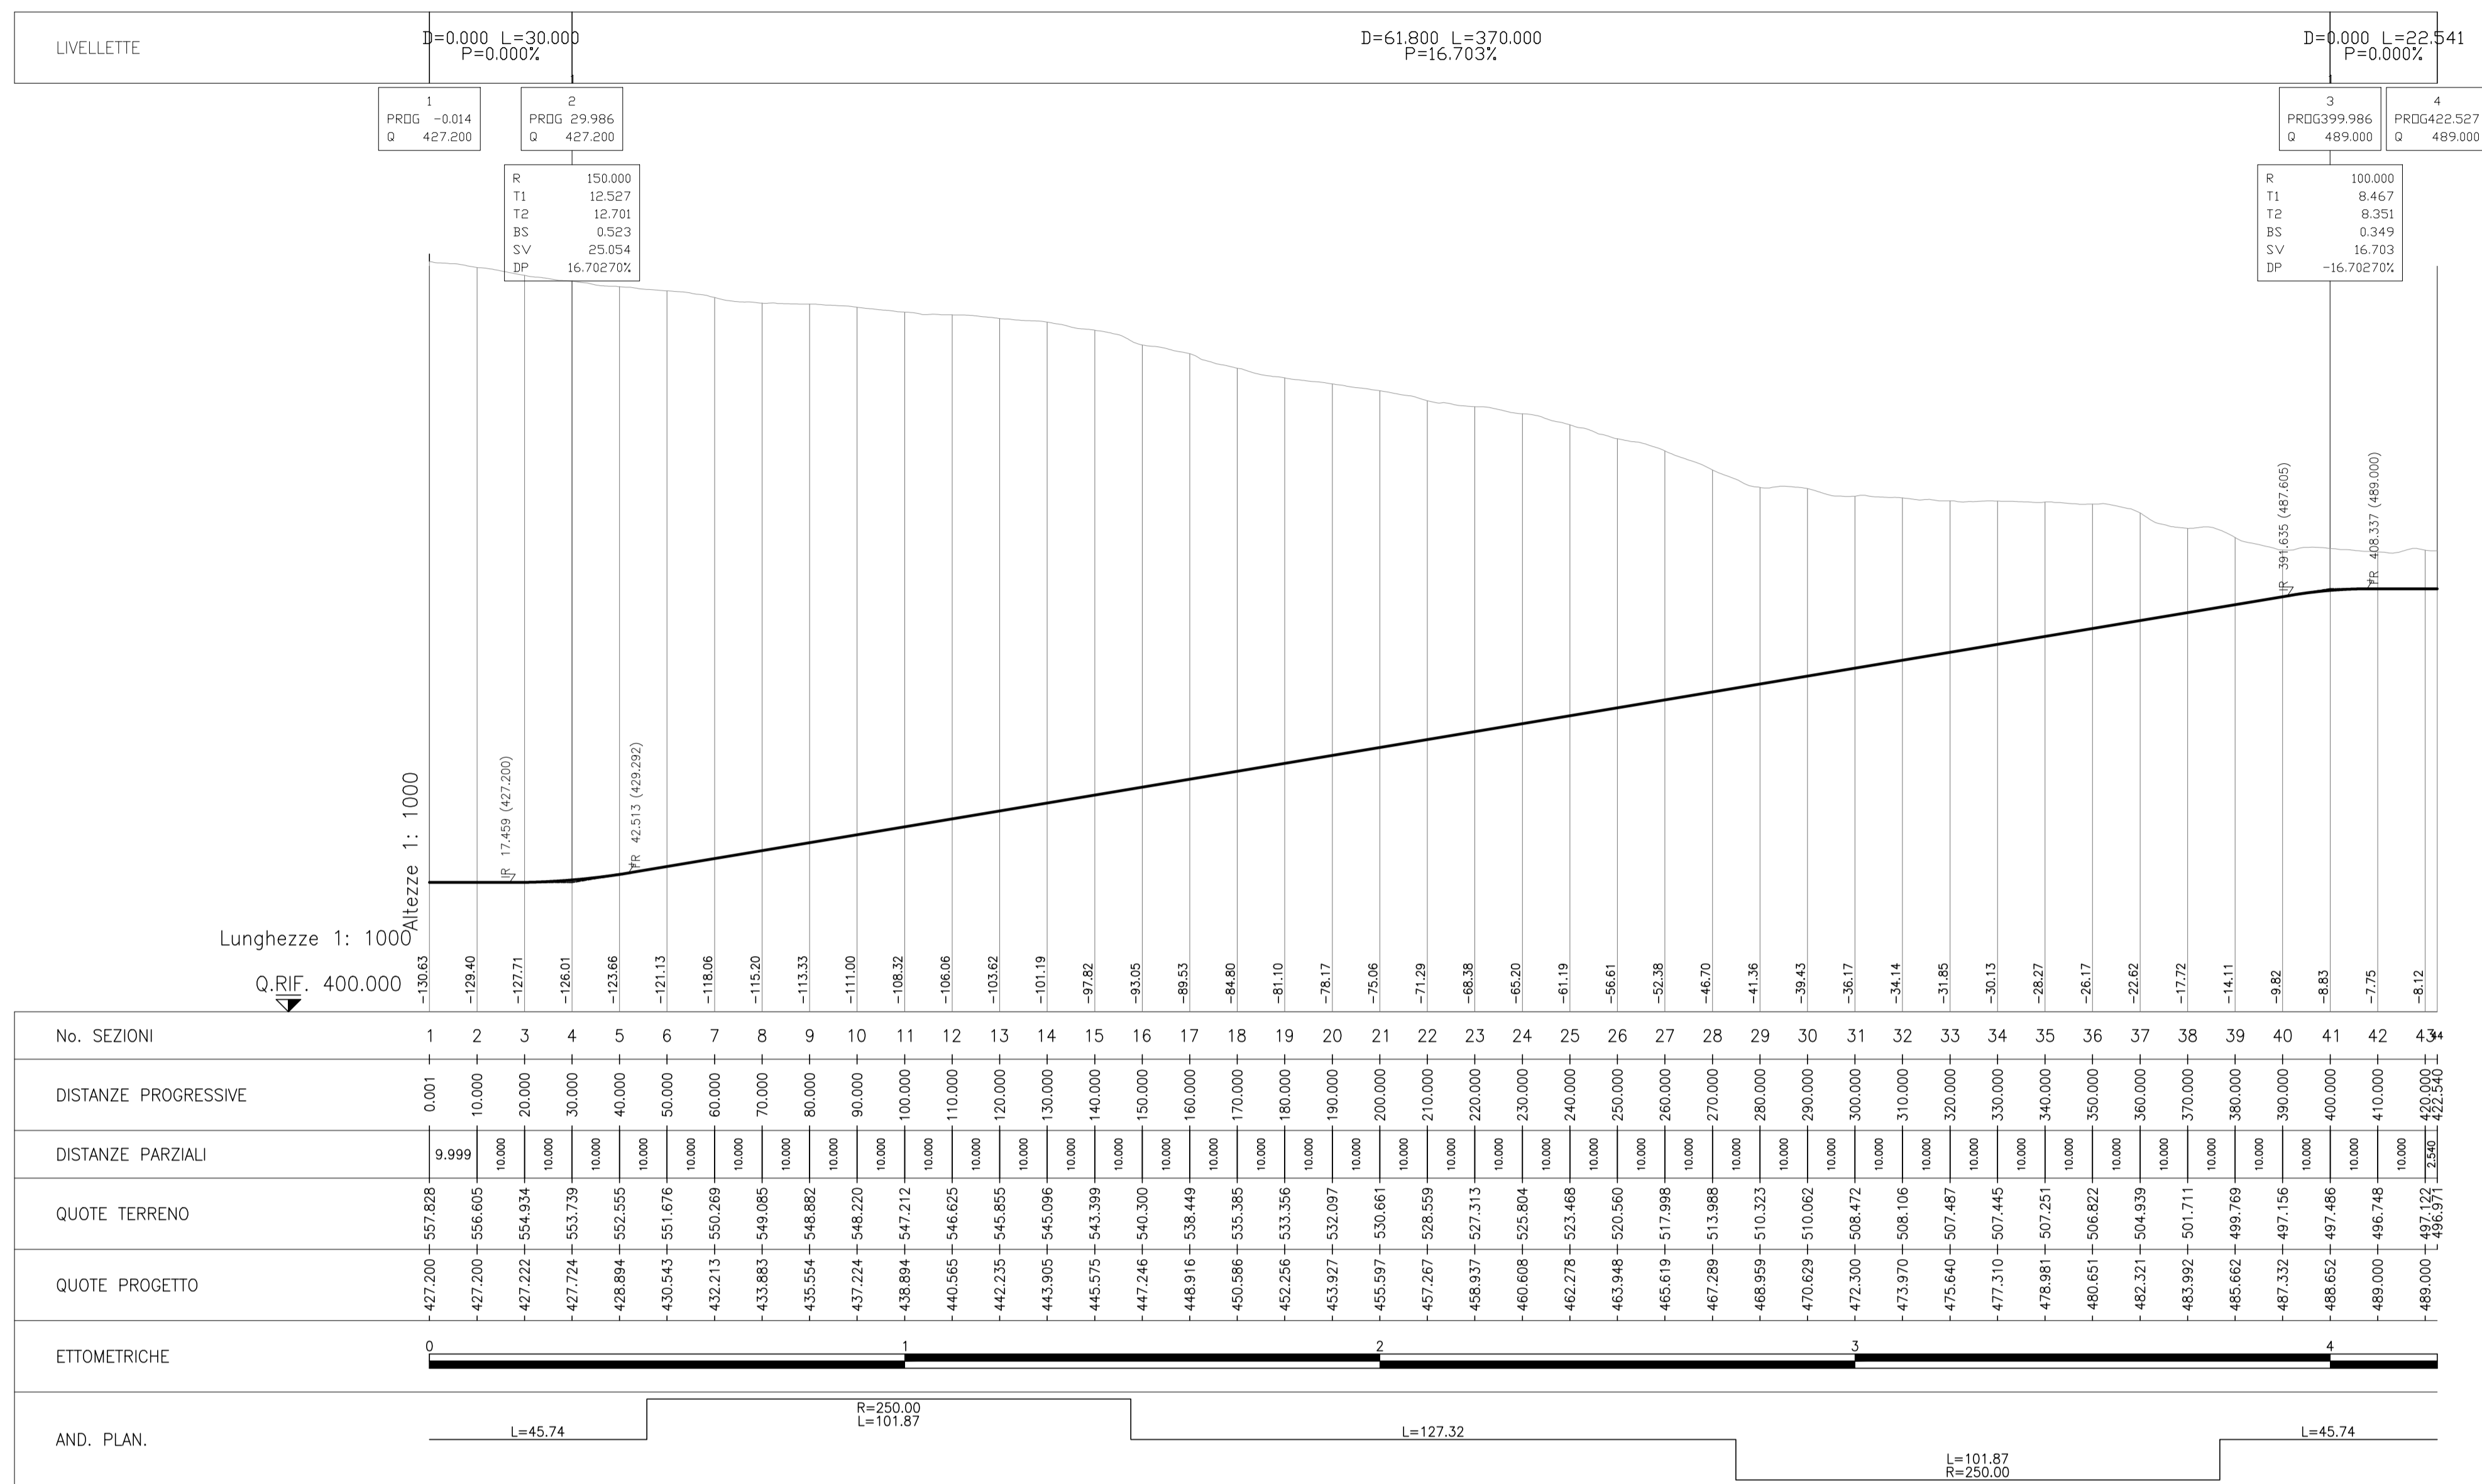

# CUNICOLO SBARRE

SCALA 1:50

## SEZIONE TIPOLOGICA AD OPERA FINITA

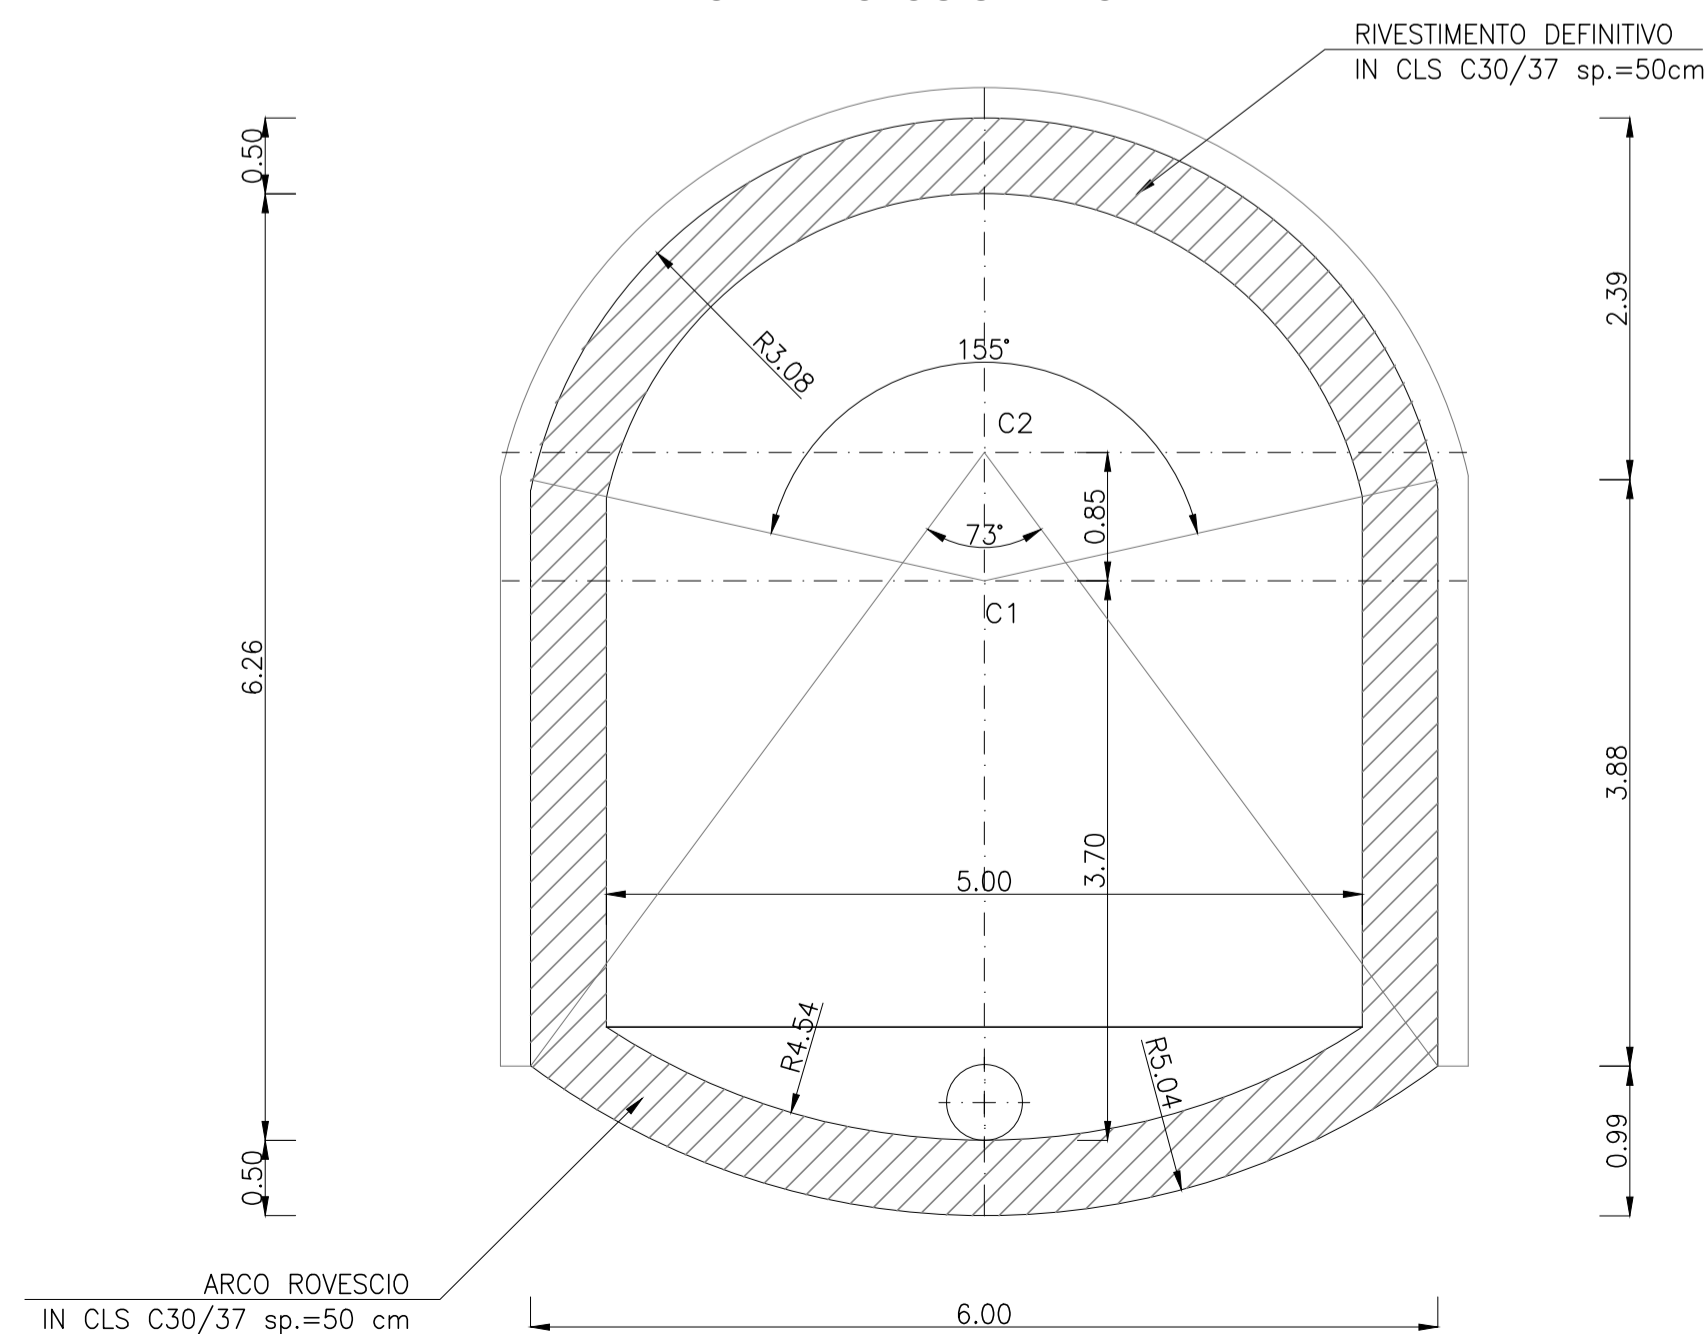

### Impianto "PESGOPAGANO"

Impianto di accumulo idroelettrico mediante pompaggio ad alta flessibilità

Comune di Pescopagano (PZ)

COMMITENTE 	COORDINAMENTO / MANDANTE STRATEGIES FOR WATER 	PROGETTAZIONE GEOTECNICA / MANDATARIA 
TITOLO ELABORATO <b>Cunicolo Sbarre</b> <b>Profilo Longitudinale e Sezione tipologica ad Opera Finita</b>		
SCALA <b>1:200</b>		COMMESSA <b>1295</b>
CODIFICA DOCUMENTO <b>1295-H-GD-D-03-0</b>		
4 3 2 1 0	PROGETTO PRELIMINARE	DATA 04/06/2021
REV.	DESCRIZIONE	REDATTO P.Maio
1 2 3 4 5 6 7 8 9 10 11 12 13 14 15 16 17	DATA	VERIFICATO L.Vai
APPROVATO		

Questo disegno non può essere riprodotto, né utilizzato altrove, né ceduto a terzi in tutto o in parte senza il consenso scritto degli autori