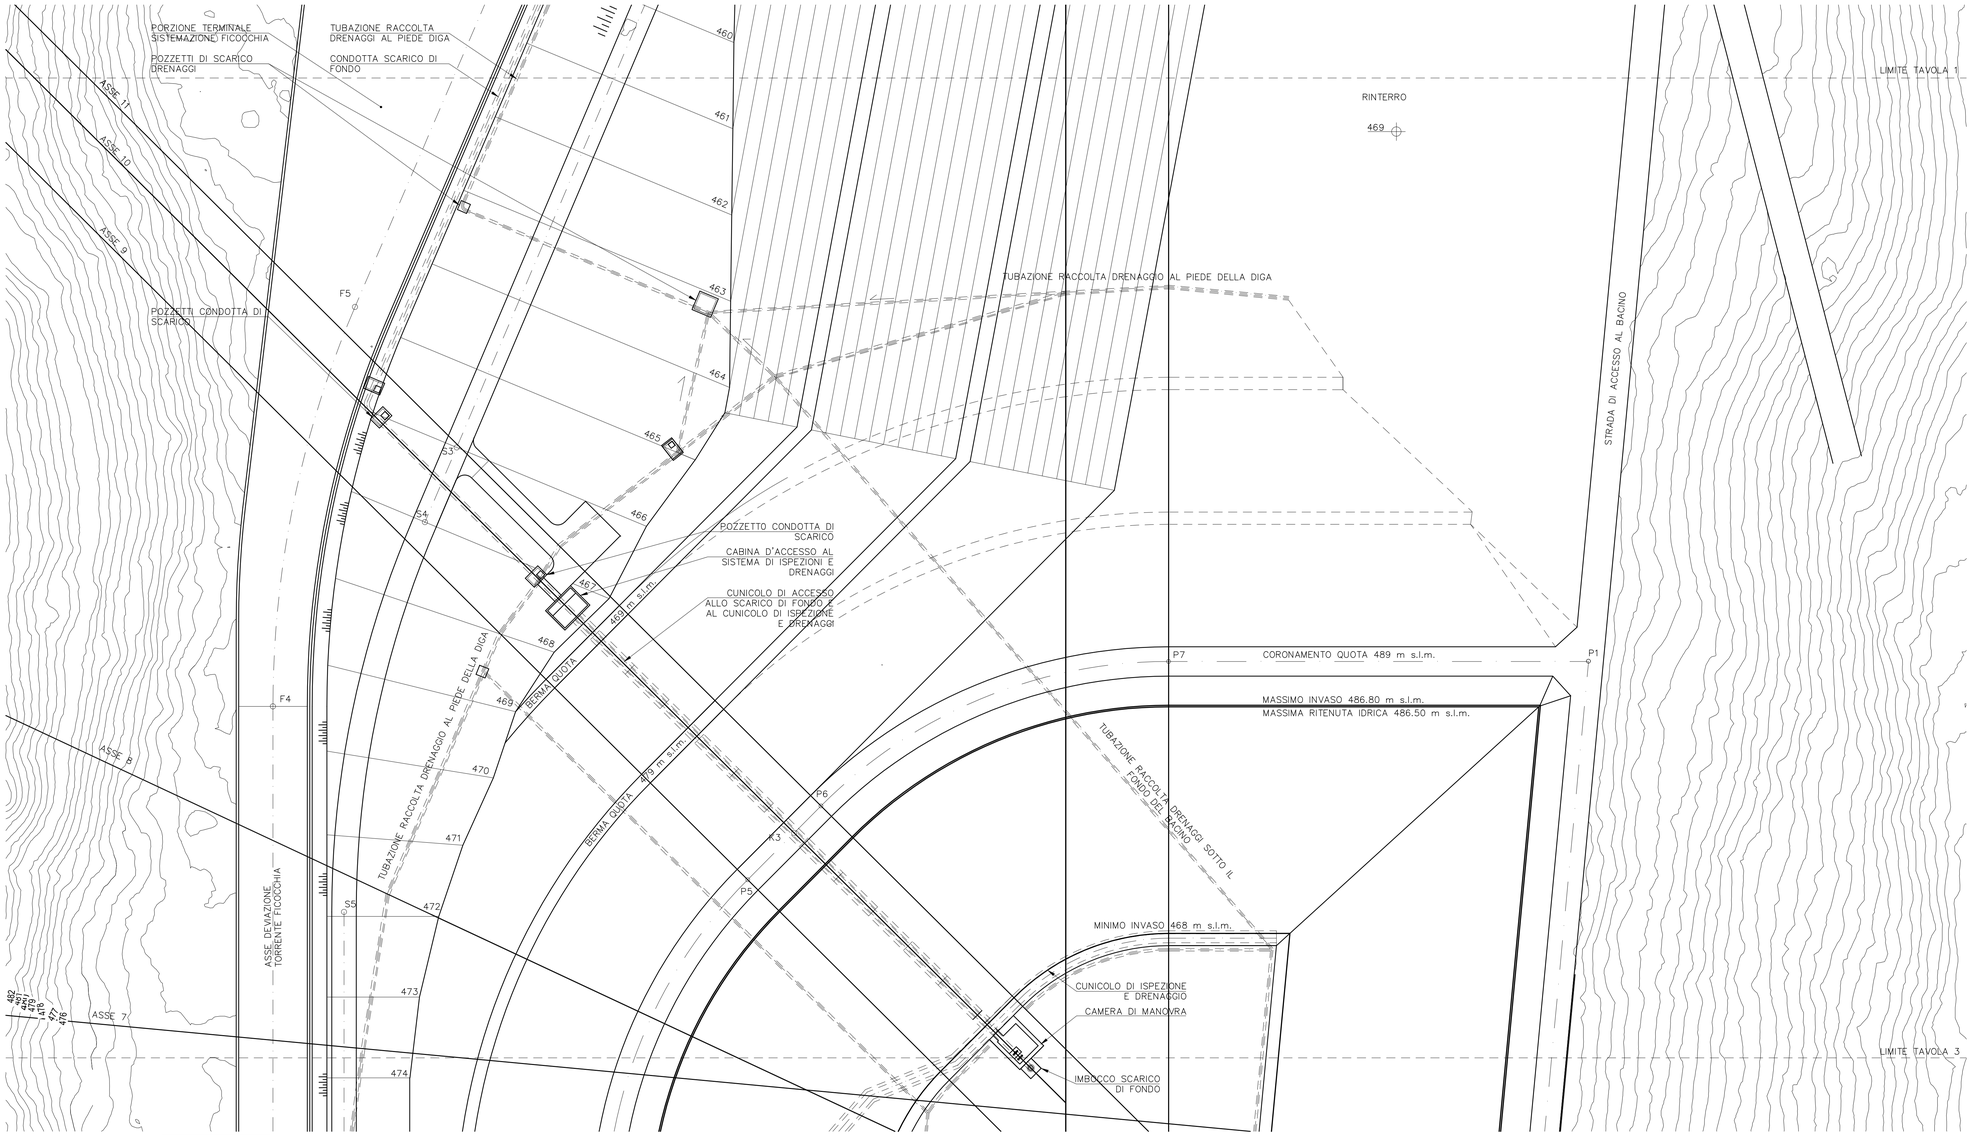

PLANIMETRIA DEL BACINO

SCALA 1:500

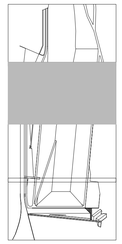

Impianto "PESCOPAGANO"

Impianto di accumulo idroelettrico mediante pompaggio ad alta flessibilità

Comune di Pescopagano (PZ)

COMMITTENTE: EDISON EDF GROUP

PROGETTAZIONE: STRATEGIES FOR WATER FROSIO next

TITOLO ELABORATO

Bacino di Valle
Planimetria del bacino
Tavola 2

SCALA	1:500
COMMESSA	1295
CODIFICA DOCUMENTO	1295-I-FN-D-04-0

REV.	DESCRIZIONE	DATA	REDATTO	VERIFICATO	APPROVATO
4					
3					
2					
1					
0	PROGETTO PRELIMINARE	17/05/2021	Esterno	L. Papetti	

Questo disegno non può essere riprodotto, né utilizzato altrove, né ceduto a terzi in tutto o in parte senza il consenso scritto degli autori