


PLANIMETRIA DEL BACINO
SCALA 1:500

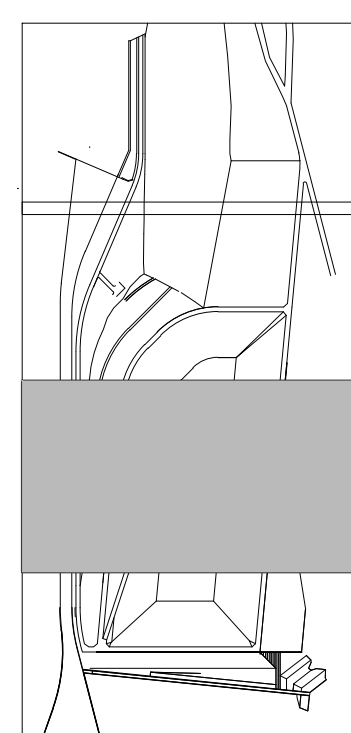

Impianto "PESGOPAGANO"
Impianto di accumulo idroelettrico mediante pompaggio ad alta flessibilità

Comune di Pescopagano (PZ)

COMMITENTE 	PROGETTAZIONE 
TITOLO ELABORATO Bacino di Valle Planimetria del bacino Tavola 3	SCALA 1:500
	COMMESSA 1295
	CODIFICA DOCUMENTO 1295-I-FN-D-05-0
REV. 0 PROGETTO PRELIMINARE	DATA 17/05/2021
	Esterno L. Papetti
REV. DESCRIZIONE DATA REDATTO VERIFICATO APPROVATO	1 2 3 4 5 6 7 8 9 10 11 12 13 14 15 16 17

Questo disegno non può essere riprodotto, né utilizzato altrove, né ceduto a terzi in tutto o in parte senza il consenso scritto degli autori.