


SISTEMAZIONE DELL'IMBOCO DELLA DEVIAZIONE DEL TORRENTE FICOCCHIA ED IMMISSIONE DELLA DEVIAZIONE DEL VALLONE DEL PIANO

PLANIMETRIA DEL BACINO  
SCALA 1:500 / 1:1000

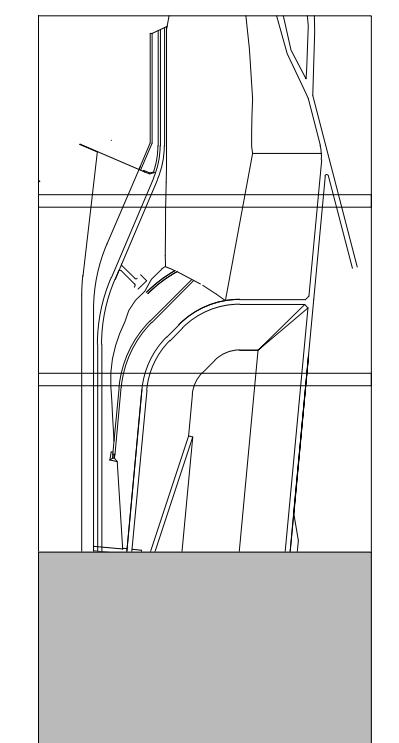

<b>Impianto "PESCOPAGANO"</b> Impianto di accumulo idroelettrico mediante pompaggio ad alta flessibilità Comune di Pescopagano (PZ)			
COMMITENTE 		PROGETTAZIONE STRATEGIES FOR WATER 	
TITOLO ELABORATO <b>Bacino di Valle          Planimetria del bacino          Tavola 4</b>		SCALA 1:500	DATA 17/05/2021
		COMMESSA 1295	ESTERNO L. Papetti
		CODIFICA DOCUMENTO 1295-I-FN-D-06-0	
REV. 4 3 2 1 0	DESCRIZIONE PROGETTO PRELIMINARE	DATA 17/05/2021	REDATTO L. Papetti
VERIFICATO APPROVATO	Questo disegno non può essere riprodotto, né utilizzato altrove, né ceduto a terzi in tutto o in parte senza il consenso scritto degli autori.		