



DETTAGLIO DEL CORONAMENTO

SCALA 1:50

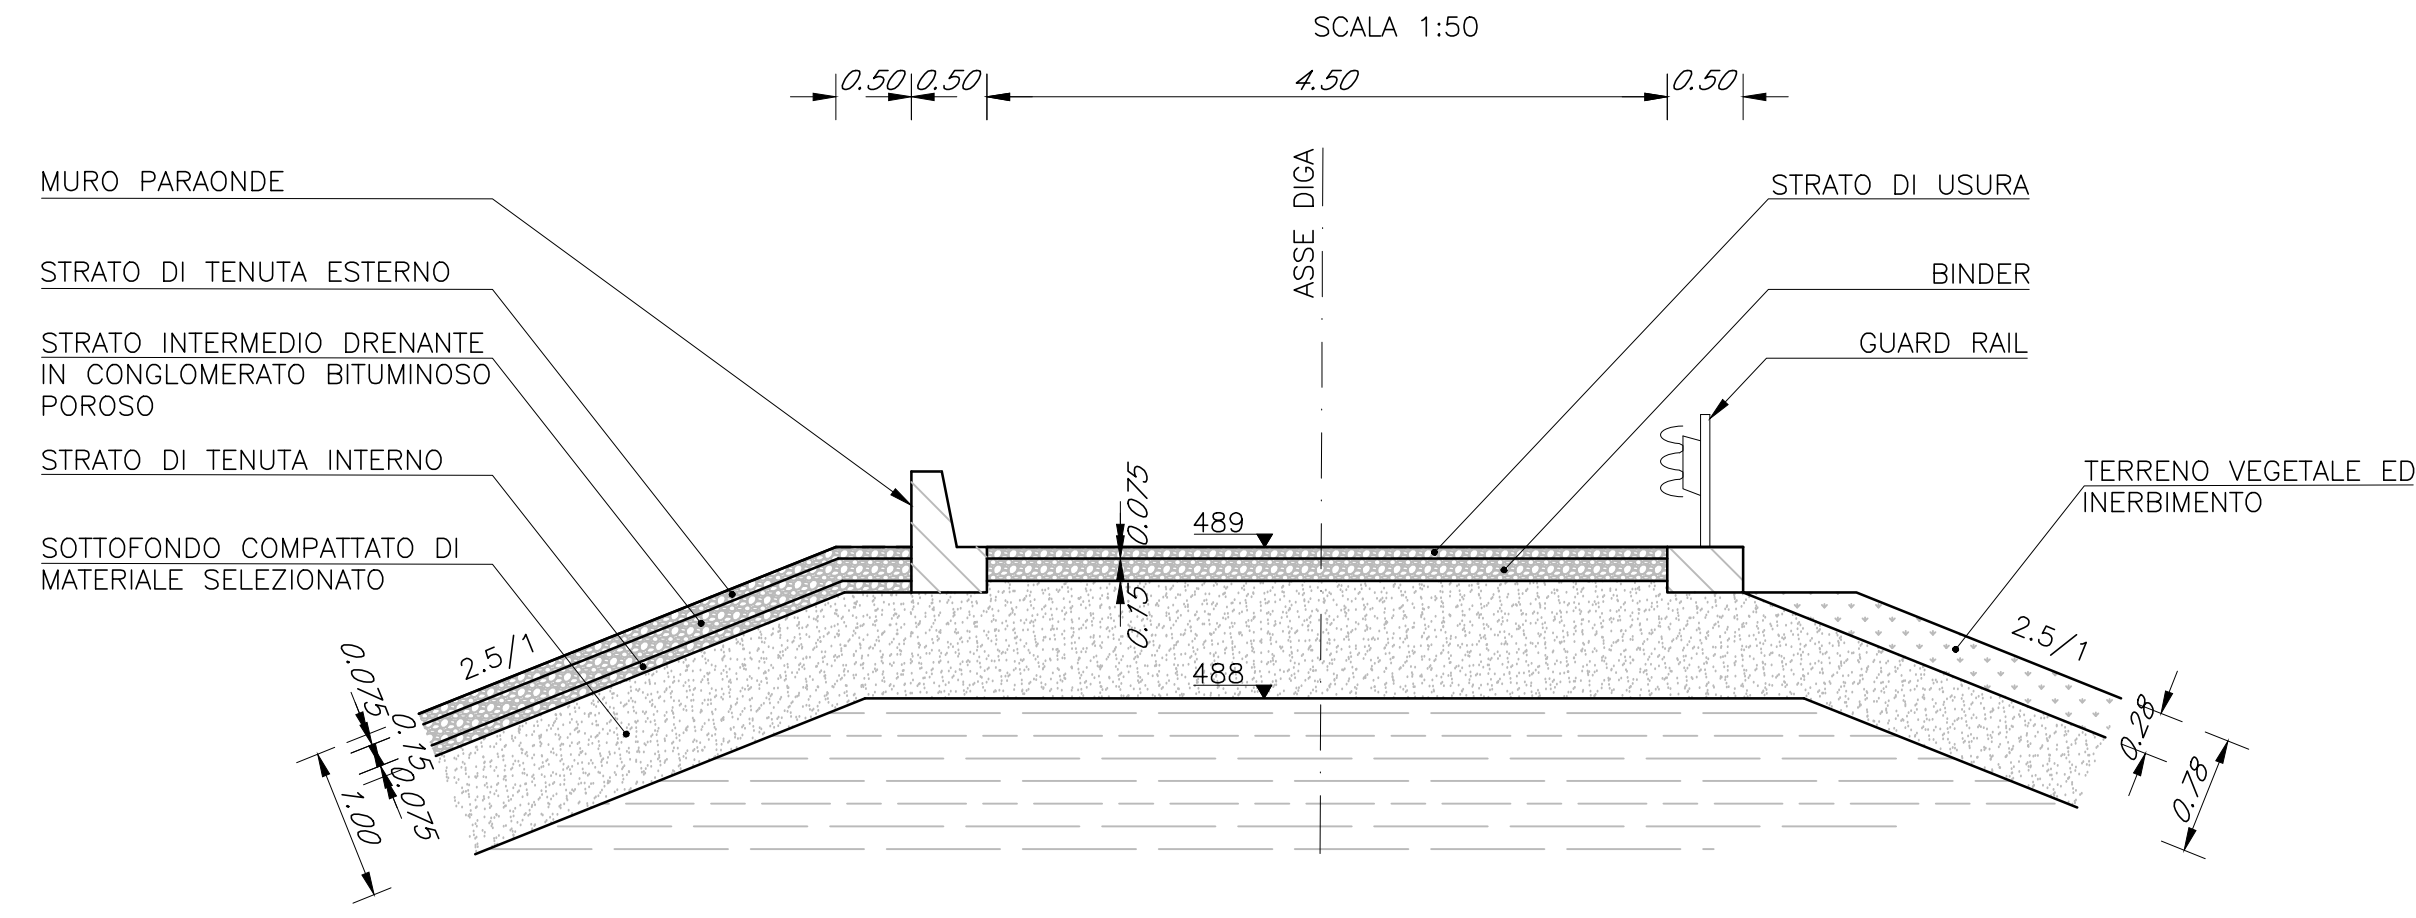


DETTAGLIO DEI CALCESTRUZZI

SCALA 1:20

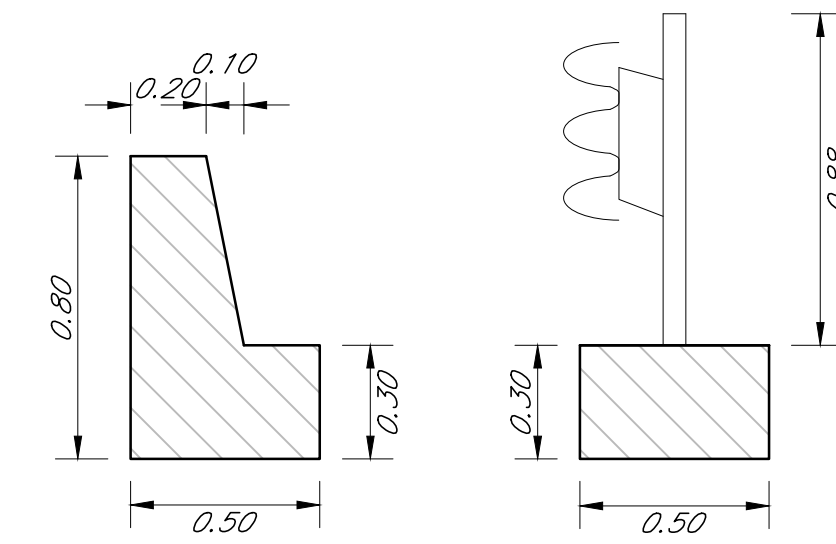



TUBAZIONE DI DRENAGGIO A PIEDE DIGA

SCALA 1:50

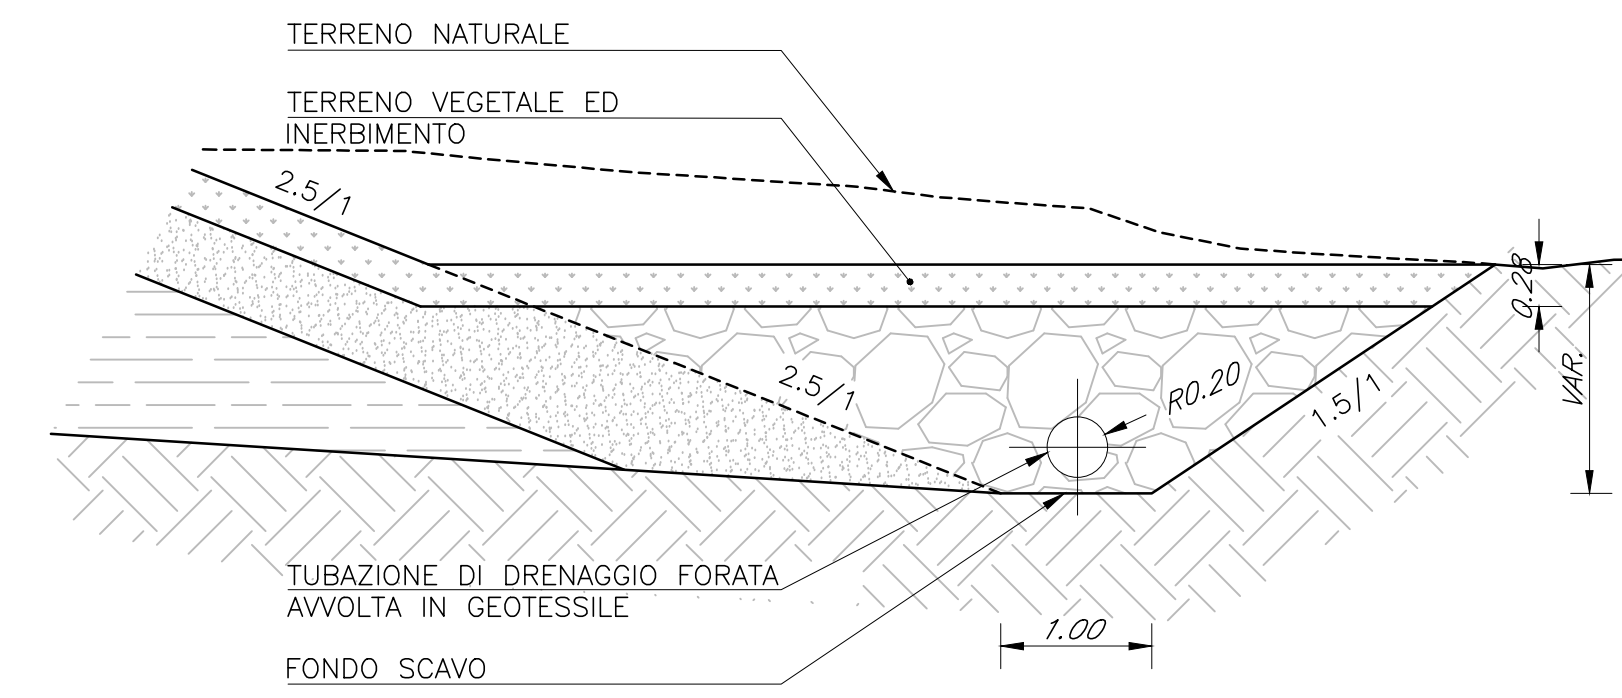


PLANIMETRIA NEI PUNTI NOTEVOLI P3-P4

ASSE 1:100

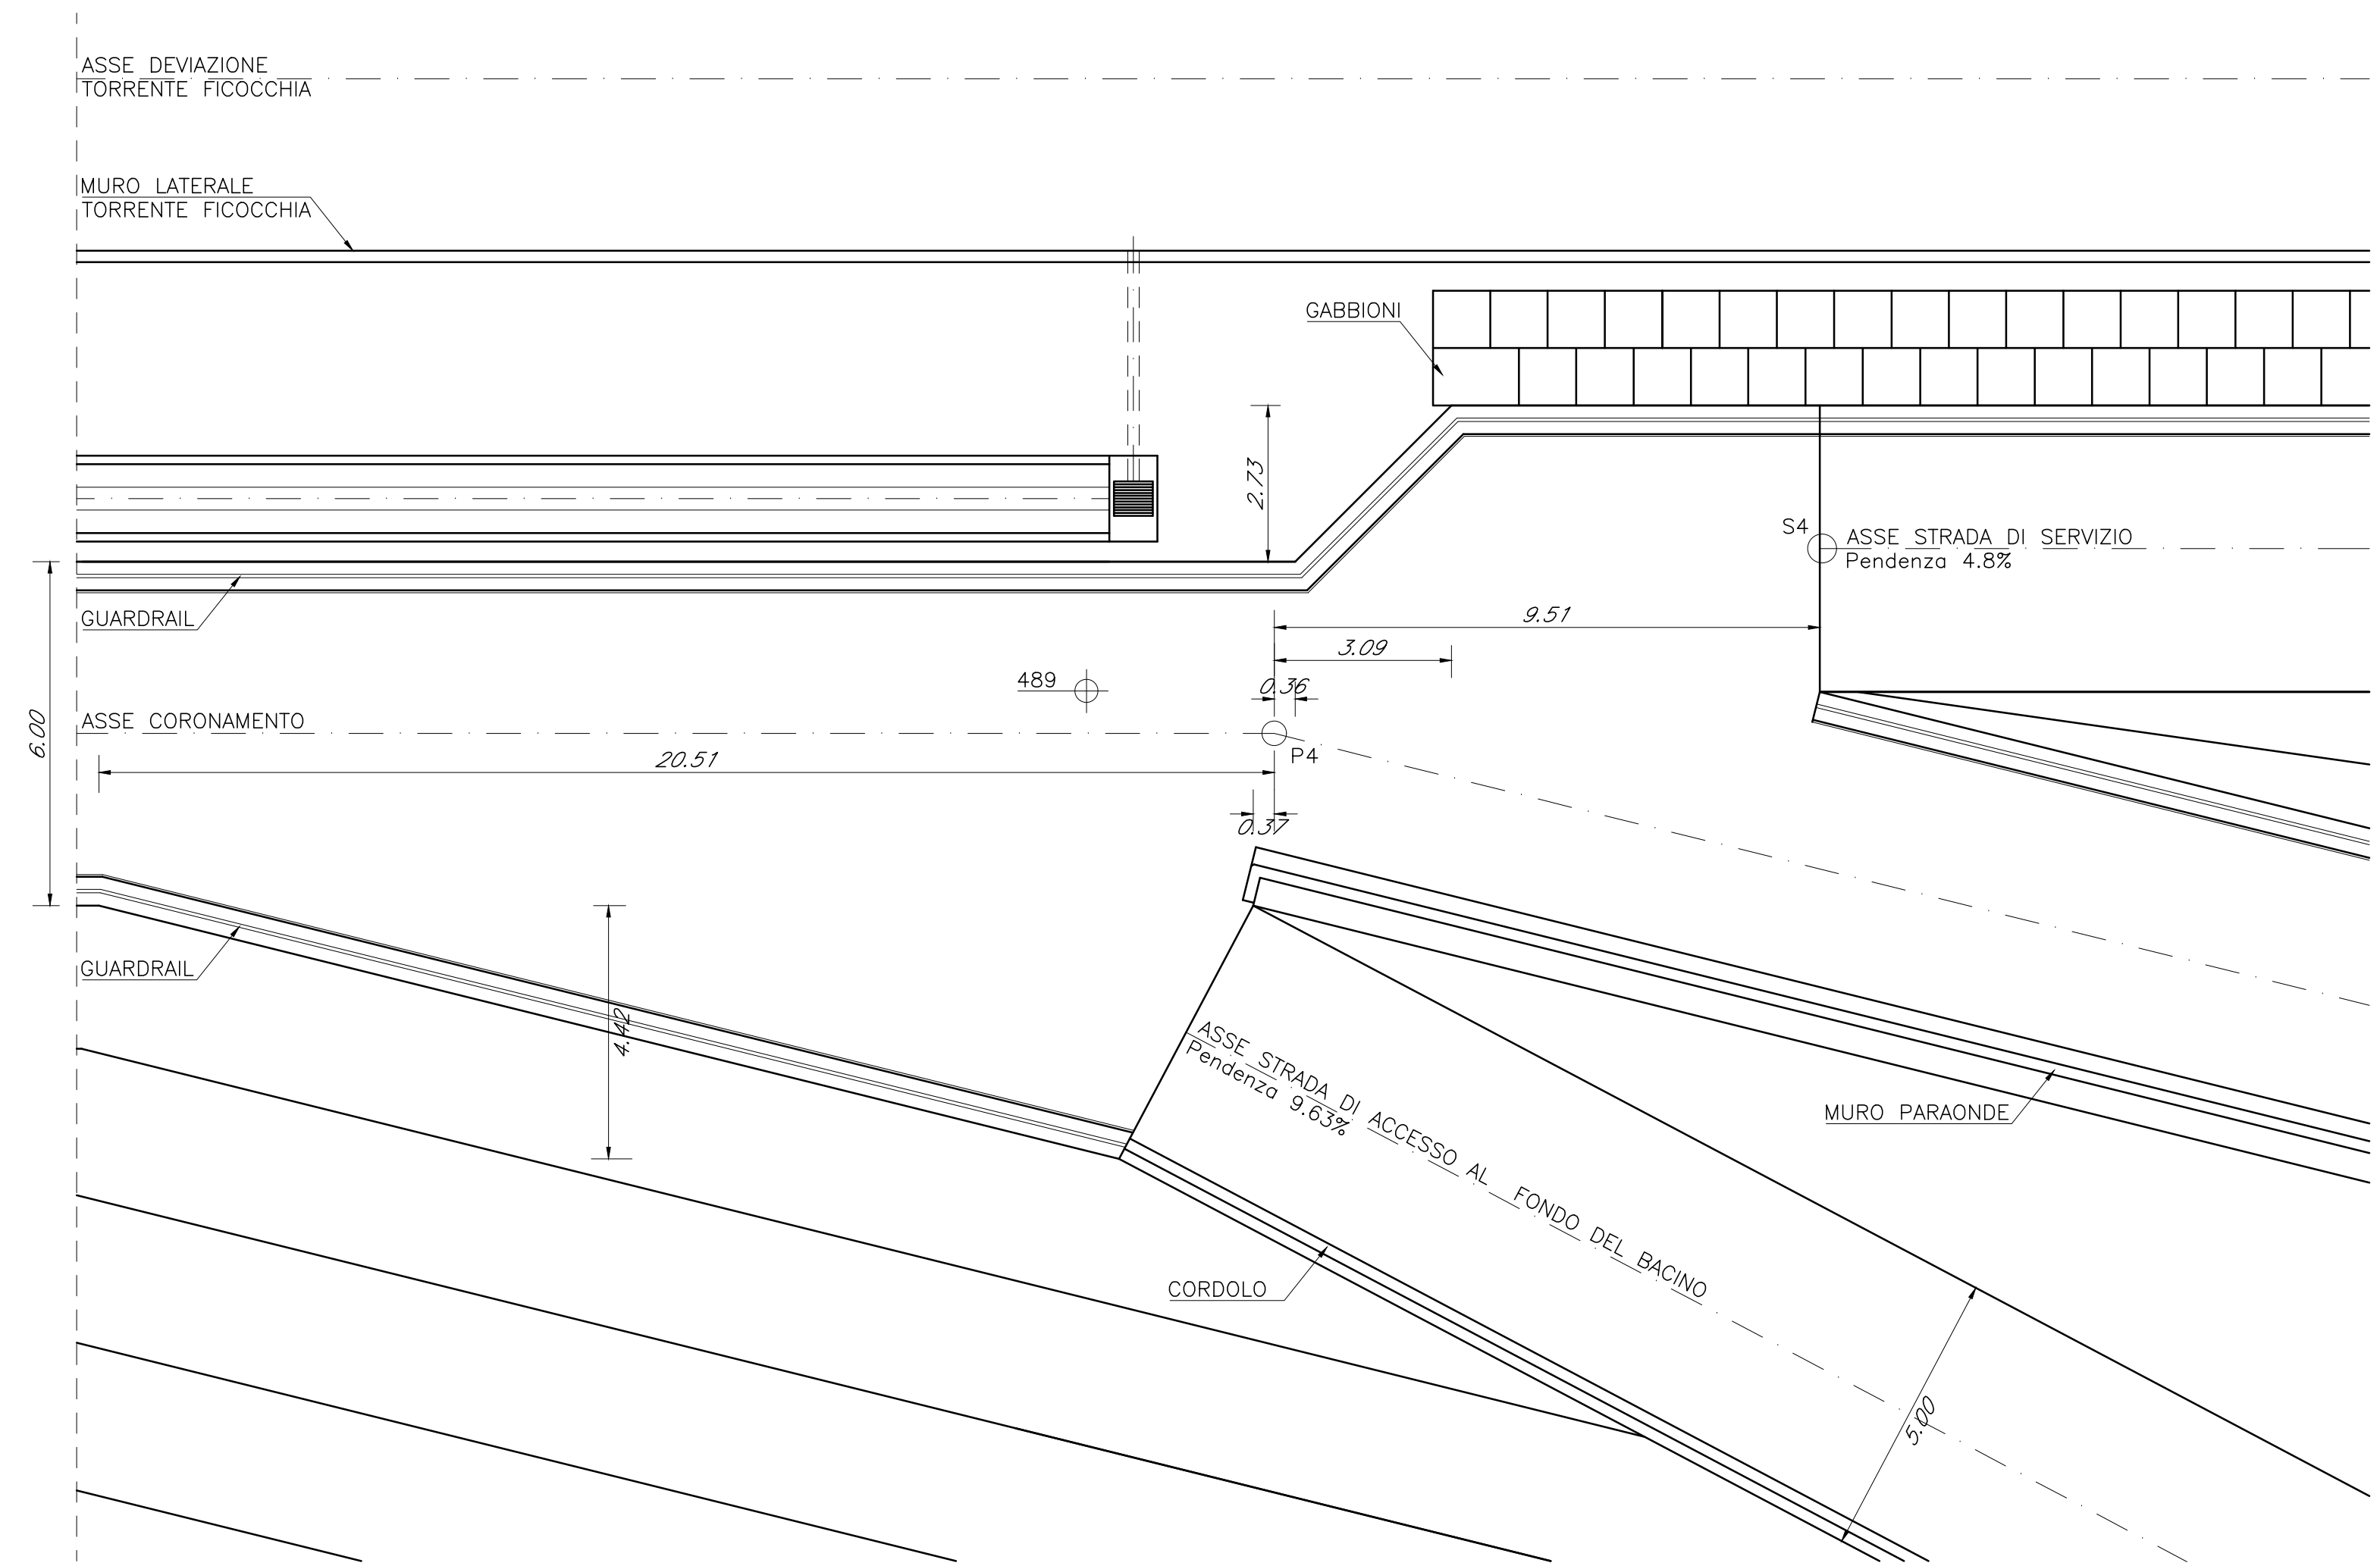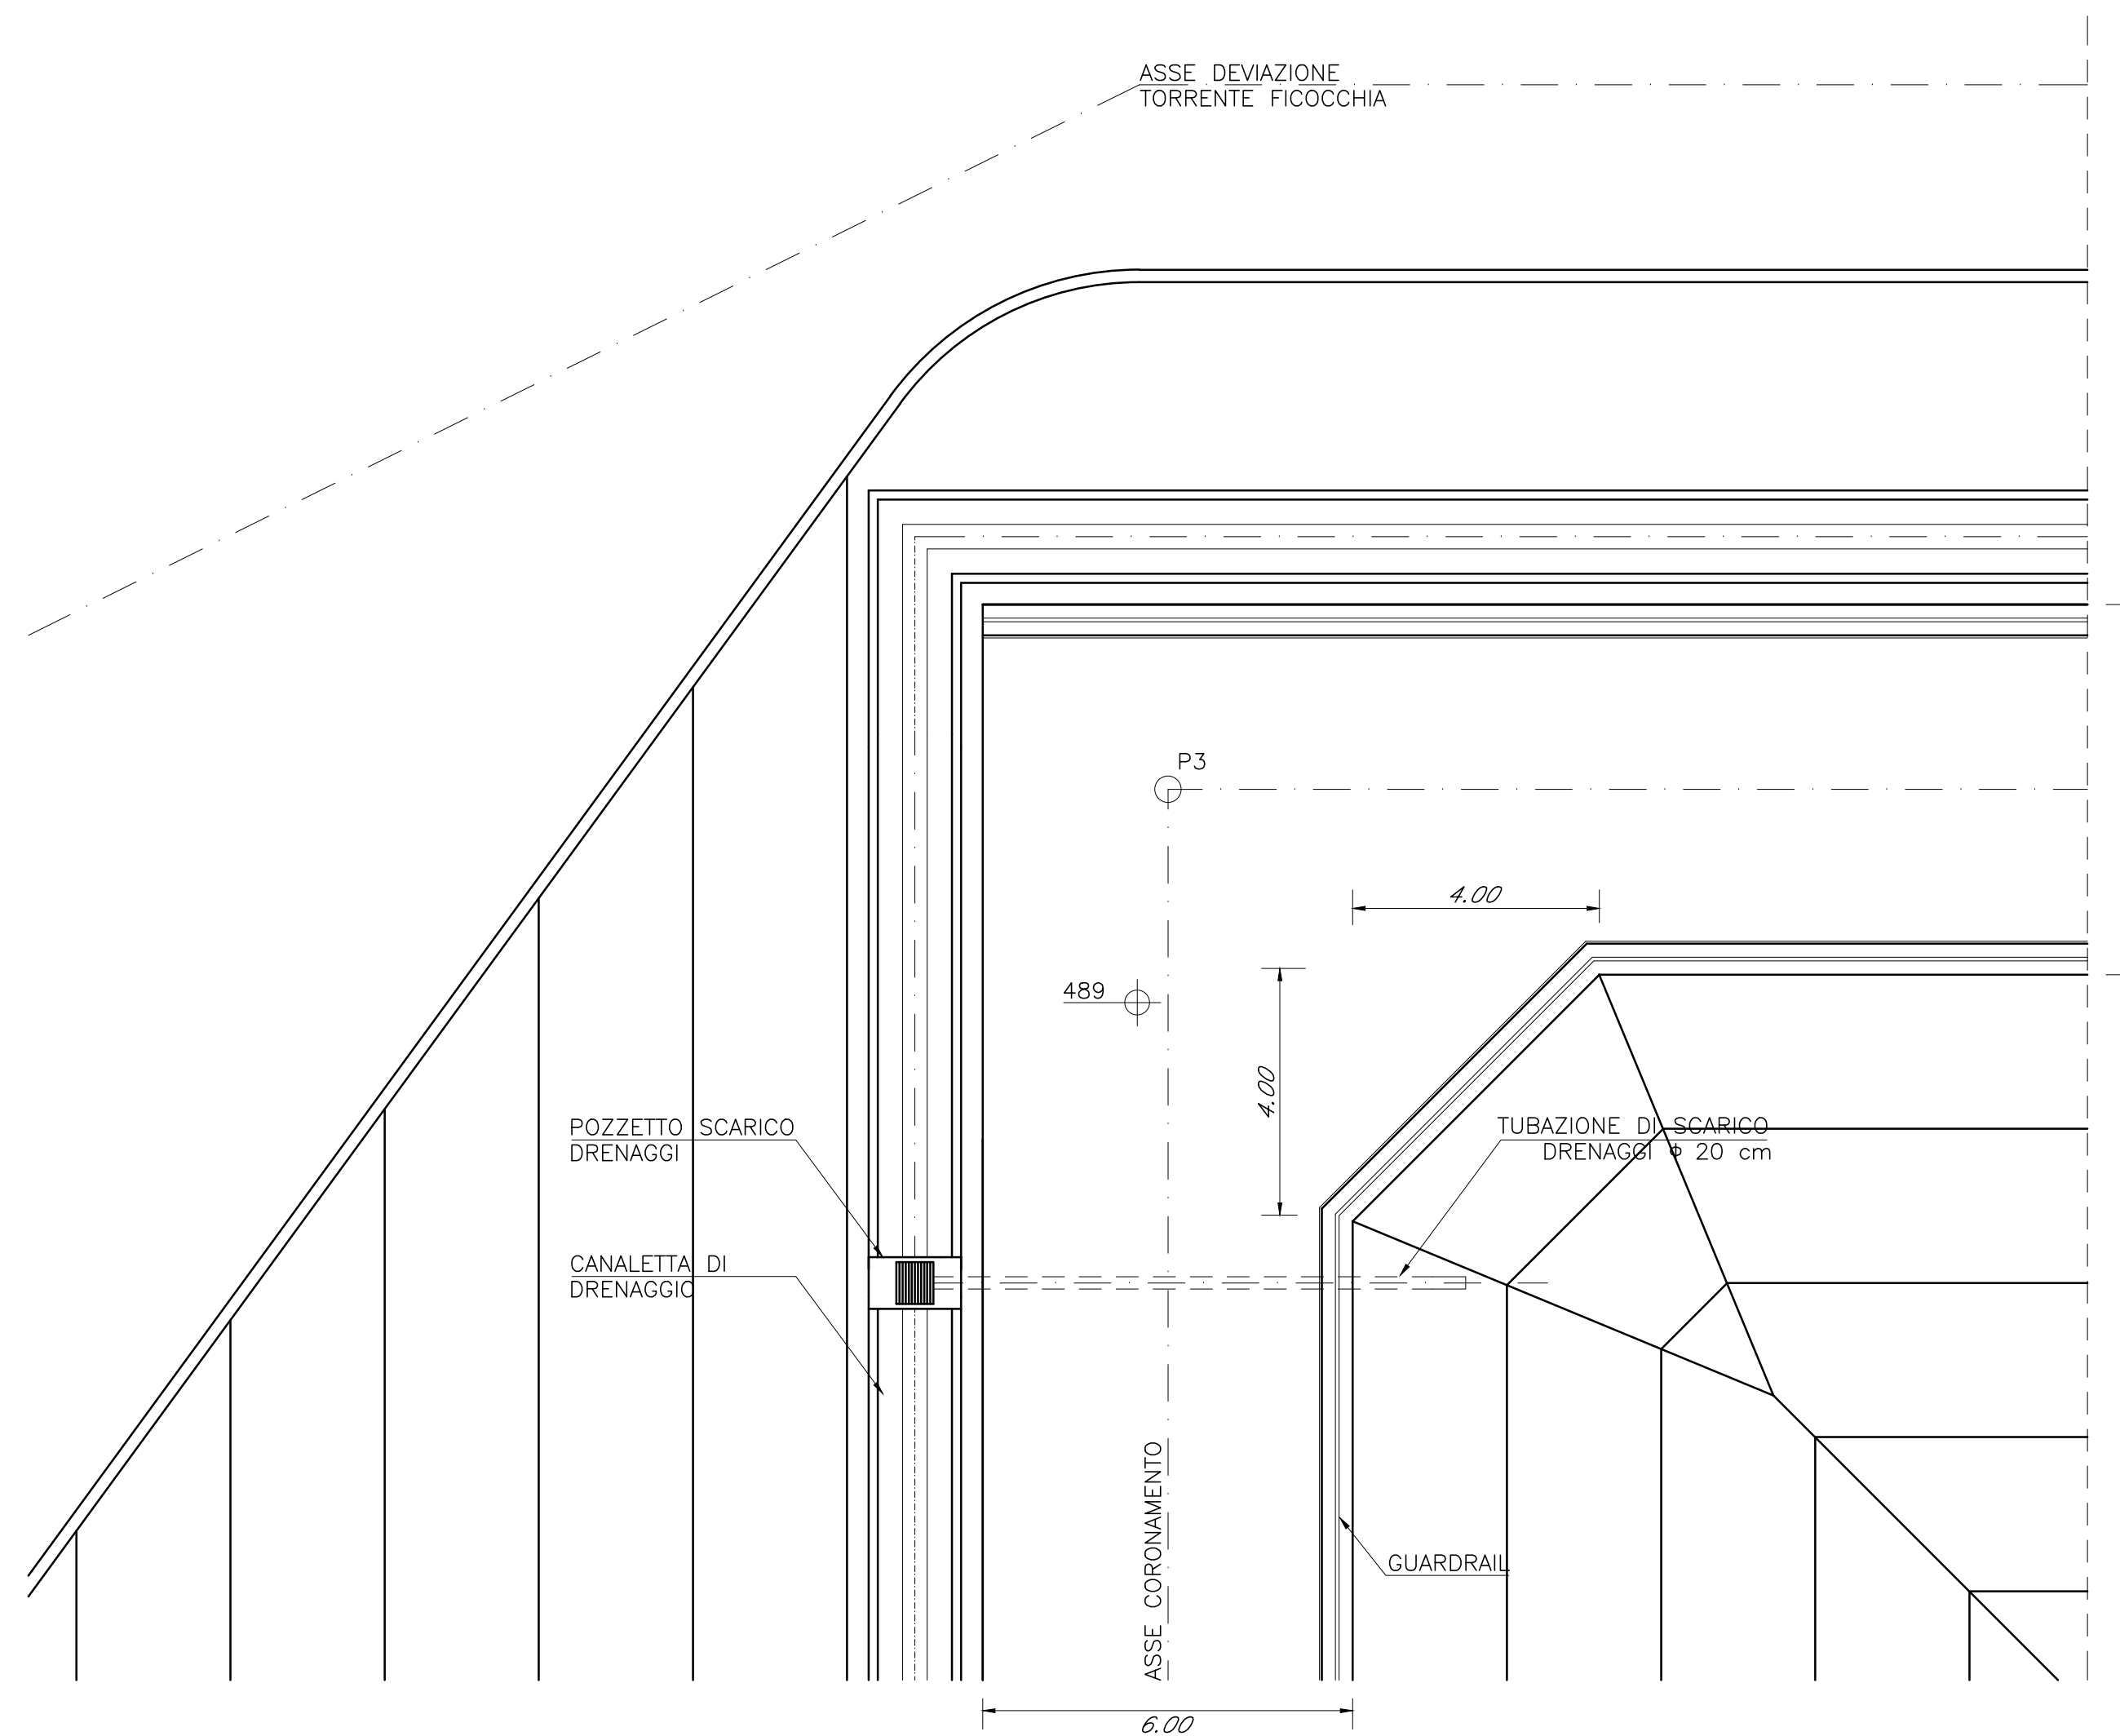


DETTAGLIO DEL BANCHINA INTERMEDIA

SCALA 1:50

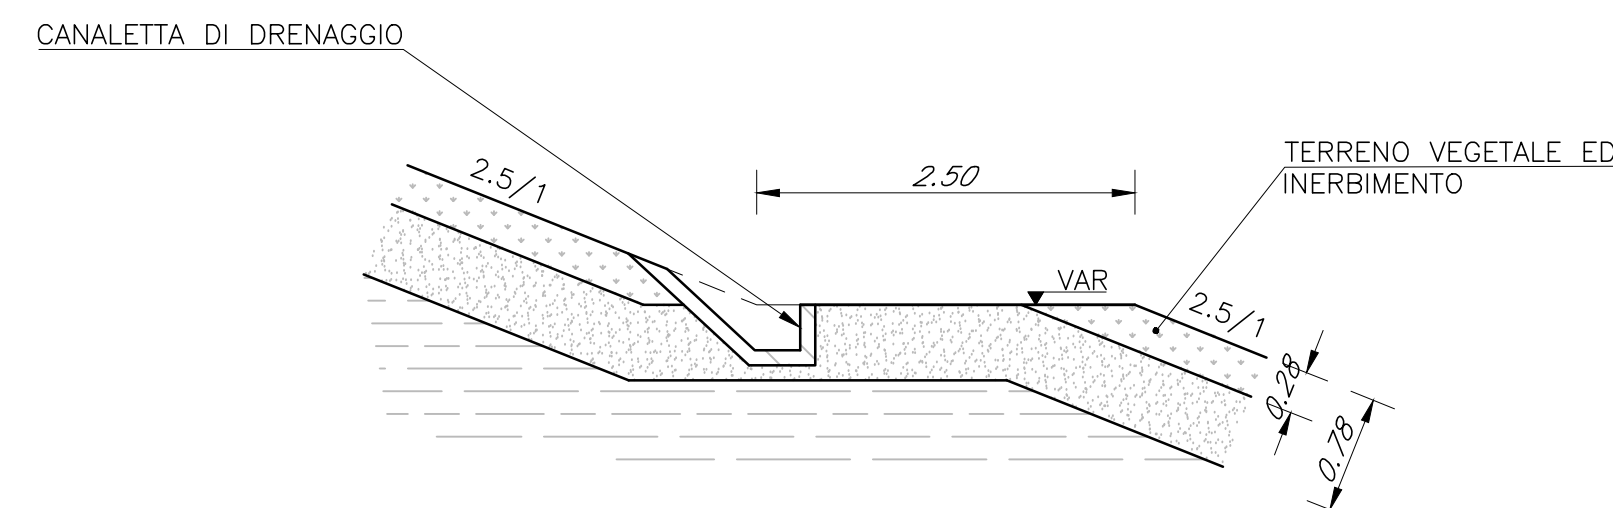

DETTAGLIO CANALETTA

SCALA 1:20

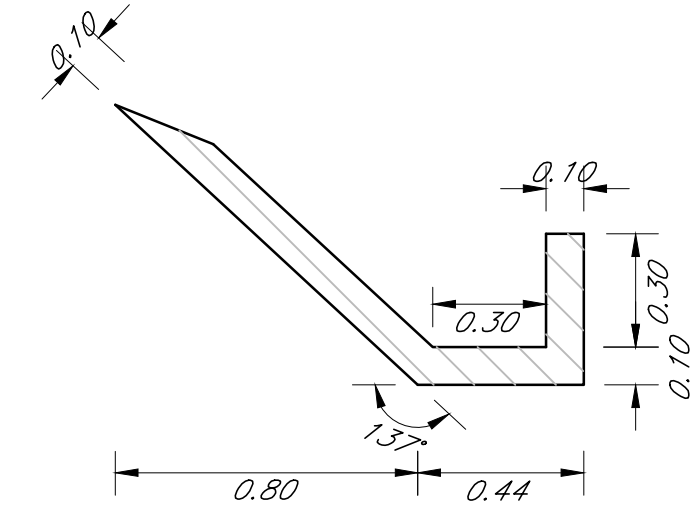

Impianto "PESCOPAGANO"
Impianto di accumulo idroelettrico mediante pompaggio ad alta flessibilità
Comune di Pescopagano (PZ)

TITOLO ELABORATO Bacino di Valle Dettagli della diga e dei punti singolari del coronamento		SCALA 1:100 - 1:50 - 1:20	DATA 17/05/2021
		COMMESSA 1295	REDATTO Esterno
		CODIFICA DOCUMENTO 1295-I-FN-D-09-0	VERIFICATO L. Papetti
REV. 4 3 2 1 0	DESCRIZIONE PROGETTO PRELIMINARE	DATA 17/05/2021	APPROVATO
Questo disegno non può essere riprodotto, né utilizzato altrove, né ceduto a terzi in tutto o in parte senza il consenso scritto degli autori.			