



SEZIONE PERPENDICOLARE DEL MANTO IN CONGLOMERATO BITUMINOSO DELLA DIGA

SCALA 1:20

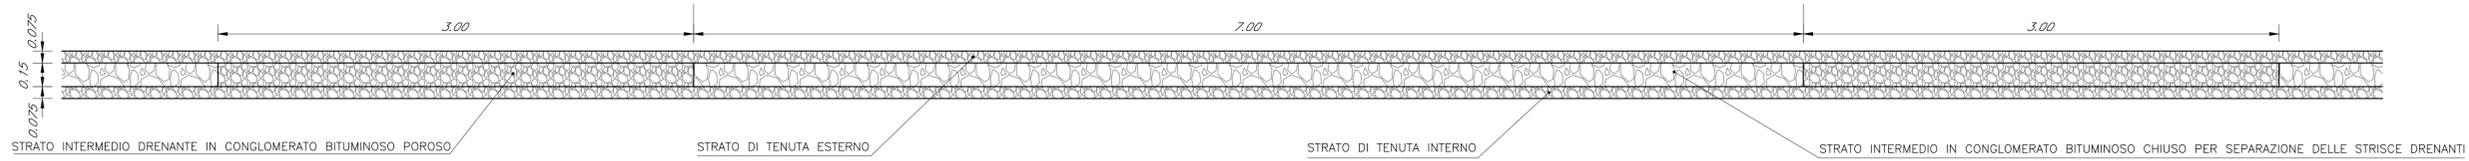


DETTAGLIO MANTO DEL FONDO DEL BACINO

SCALA 1:20

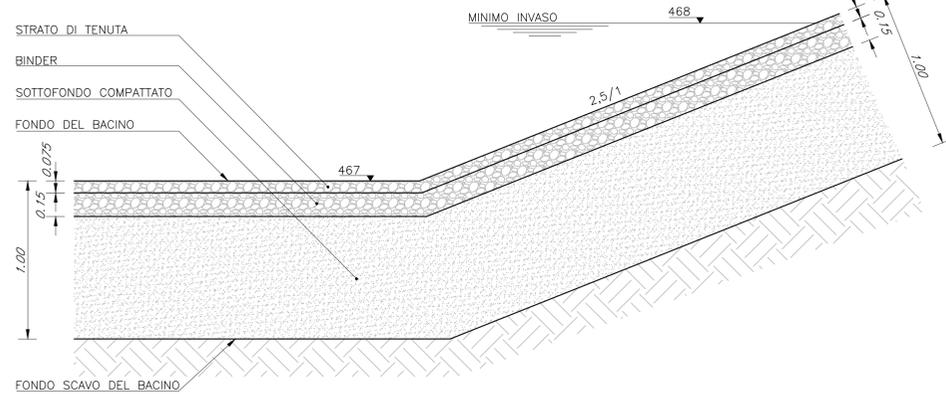


DETTAGLIO DEL MANTO IN CONGLOMERATO BITUMINOSO DELLA DIGA

SCALA 1:20

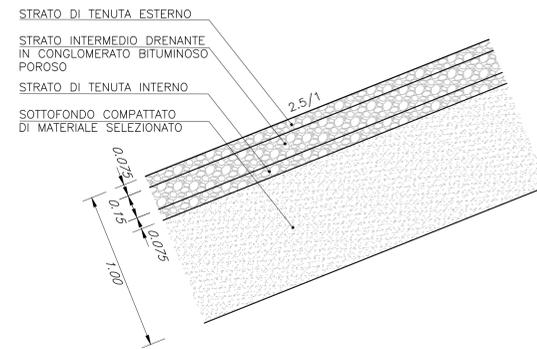


DETTAGLIO DELLA BANCHINA DI TRANSIZIONE - TIPO 1

SCALA 1:50

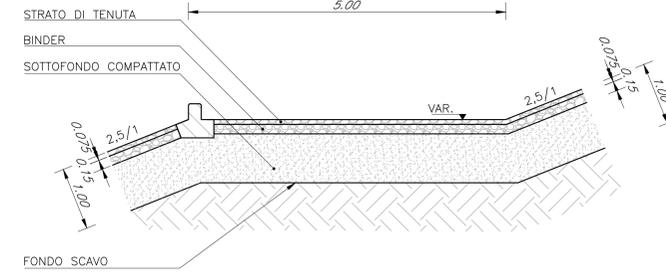


DETTAGLIO DELLA BANCHINA DI TRANSIZIONE - TIPO 2

SCALA 1:50

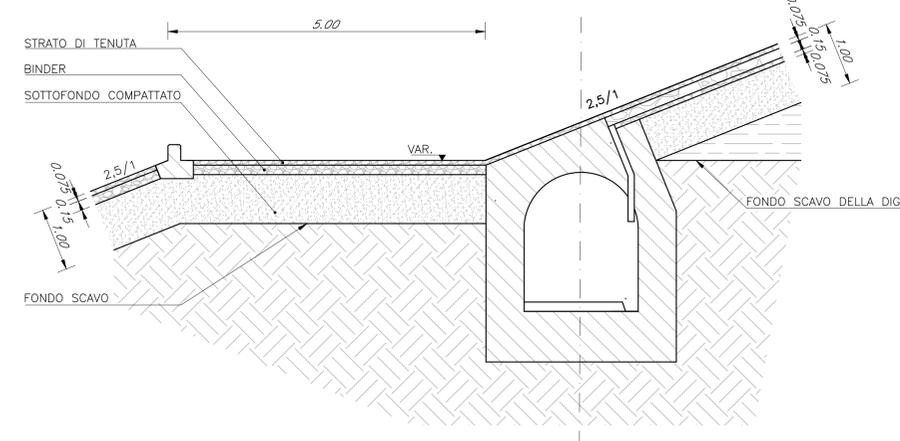


RACCORDO TRA MANTO IN CONGLOMERATO BITUMINOSO SULLA DIGA E MANTO SULLA SPONDA

SCALA 1:50

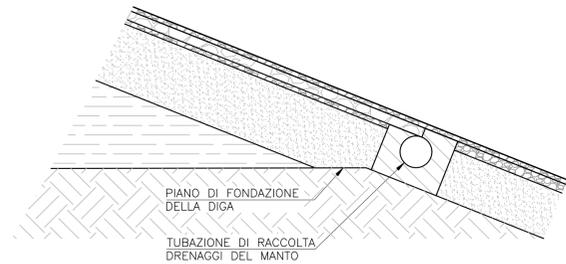


SISTEMAZIONE DEL CUNICOLO DI ISPEZIONE E DRENAGGIO

SCALA 1:50

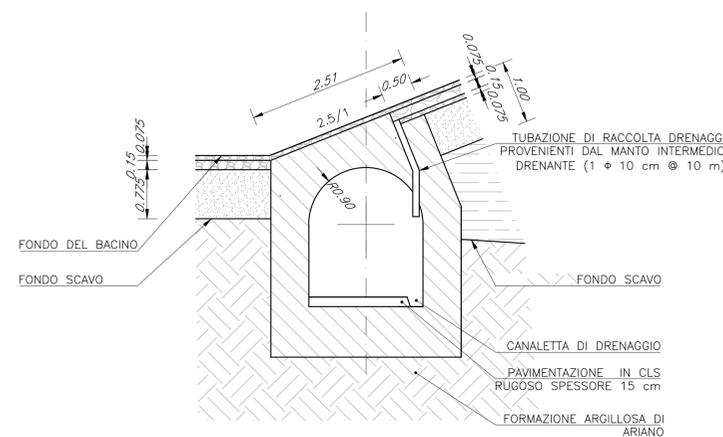


DETTAGLIO CORDOLO IN CALCESTRUZZO

SCALA 1:10

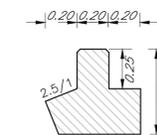


DETTAGLIO TUBAZIONE DI RACCOLTA DRENAGGI DEL MANTO

SCALA 1:20

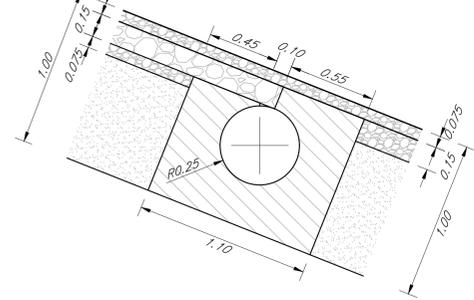

DETTAGLIO SIGILLATURA IN MASTICE BITUMINOSO

SCALA 1:10

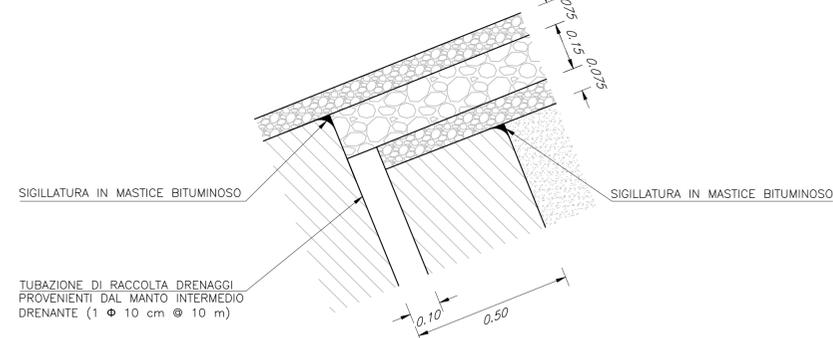

| Impianto "PESGOPAGANO" | | Comune di Pescopagano (PZ) | |
|--|----------------------|----------------------------|------------------------------|
| Impianto di accumulo idroelettrico mediante pompaggio ad alta flessibilità | | STRATEGIES FOR WATER | |
| COMMITENTE | | PROGETTAZIONE | |
| EDISON EDF GROUP | | FROSIO next | |
| TITOLO ELABORATO | | SCALA | 1:50 - 1:20 - 1:10 |
| Bacino di Valle Dettaglio del manto e del cunicolo di ispezione | | COMMESSA | 1295 |
| | | CODIFICA DOCUMENTO | 1295-I-FN-D-10-0 |
| 4 | | | |
| 3 | | | |
| 2 | | | |
| 1 | | | |
| 0 | PROGETTO PRELIMINARE | 17/05/2021 | Esterno L. Papetti |
| REV. | DESCRIZIONE | DATA | REDATTO VERIFICATO APPROVATO |
| 1 | | | |
| 2 | | | |
Questo disegno non può essere riprodotto, né utilizzato altrove, né ceduto a terzi in tutto o in parte senza il consenso scritto degli autori.