



SEZIONE DELLA SPONDA E DEL FONDO DEL BACINO

SCALA 1:100

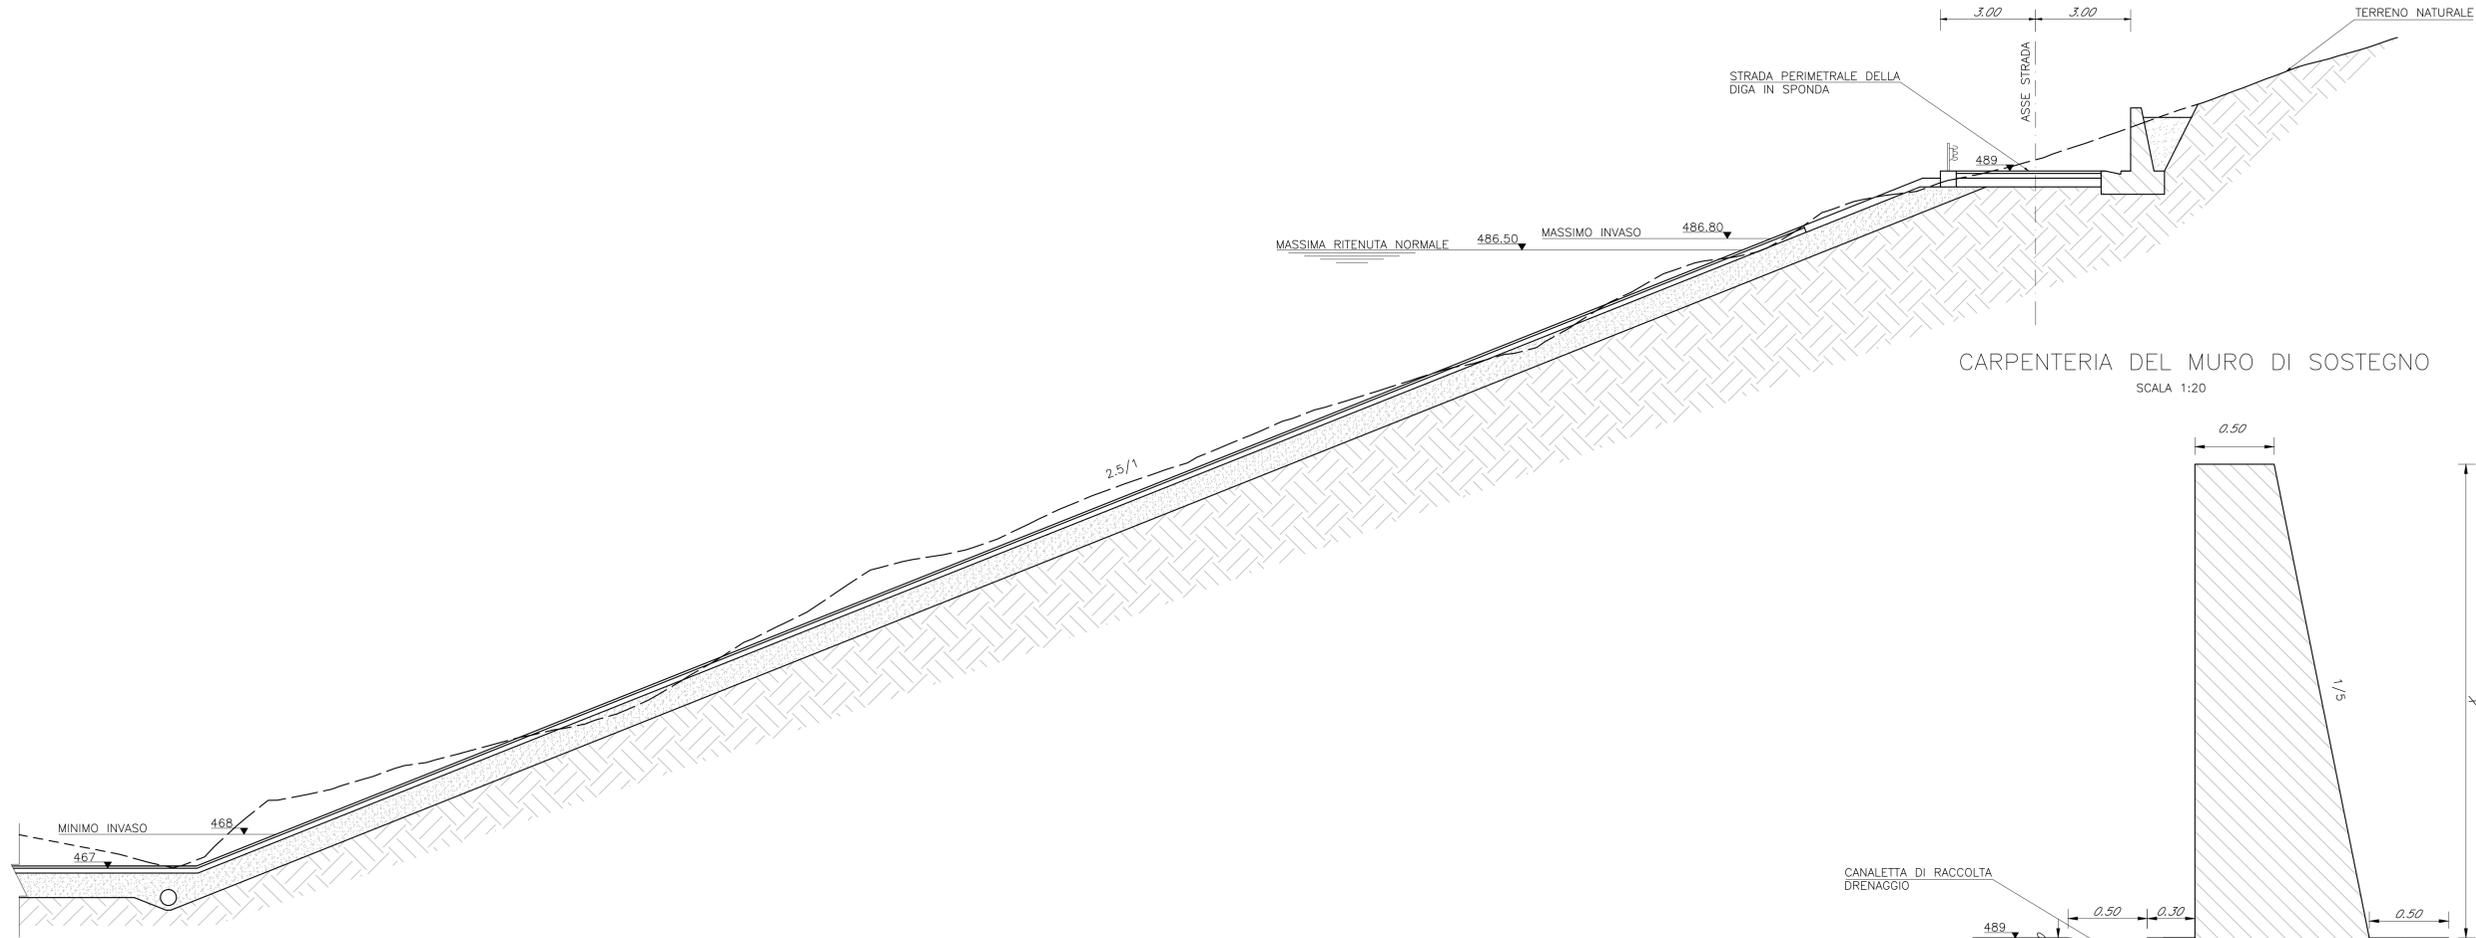


CARPENTERIA DEL MURO DI SOSTEGNO  
SCALA 1:20

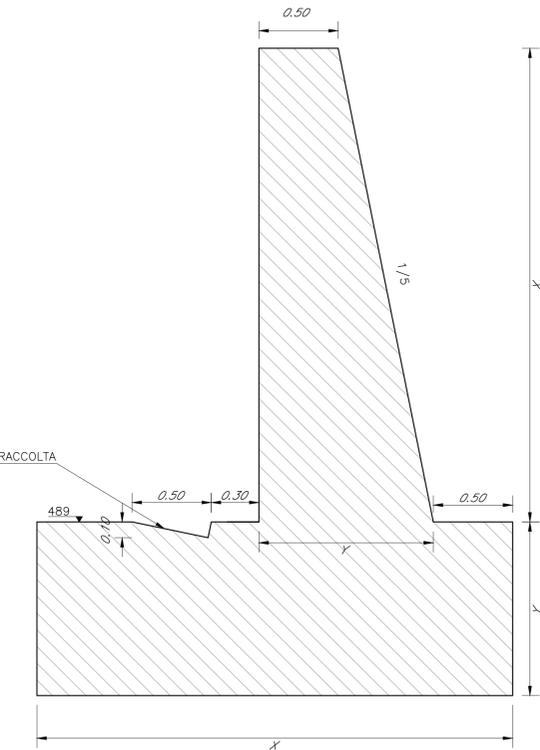


DETTAGLIO TUBAZIONE SCARICO DRENAGGI

SCALA 1:20

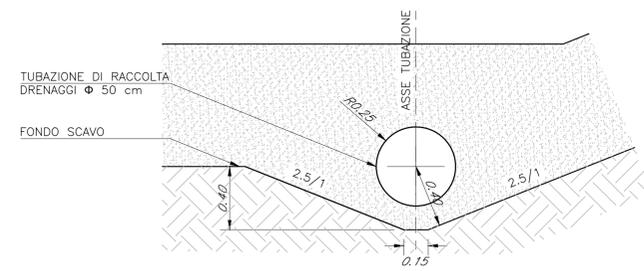

DETTAGLIO DEL MANTO BITUMINOSO IN SPONDA E SUL FONDO DEL BACINO

SCALA 1:50

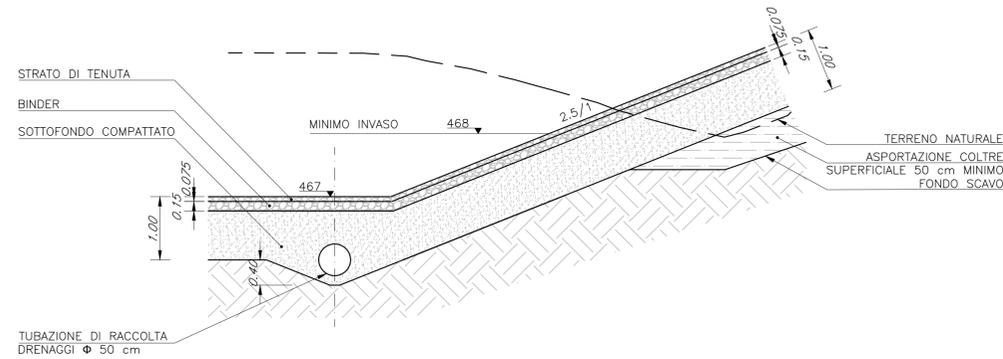

Impianto "PESCOPAGANO"		Comune di Pescopagano (PZ)	
Impianto di accumulo idroelettrico mediante pompaggio ad alta flessibilità		STRATEGIES FOR WATER	
COMMITENTE		PROGETTAZIONE	
SCALA	1:100 - 1:50 - 1:20	COMMESSA	1295
REV.	DESCRIZIONE	DATA	REDDATTO VERIFICATO APPROVATO
0	PROGETTO PRELIMINARE	17/05/2021	Esterno L. Papetti
1			
2			
3			
4			
Questo disegno non può essere riprodotto, né utilizzato altrove, né ceduto a terzi in tutto o in parte senza il consenso scritto degli autori.			