



DETTAGLIO STRADA DI CORONAMENTO IN SPONDA

IN CASO DI RIEMPIMENTO  
SCALA 1:50

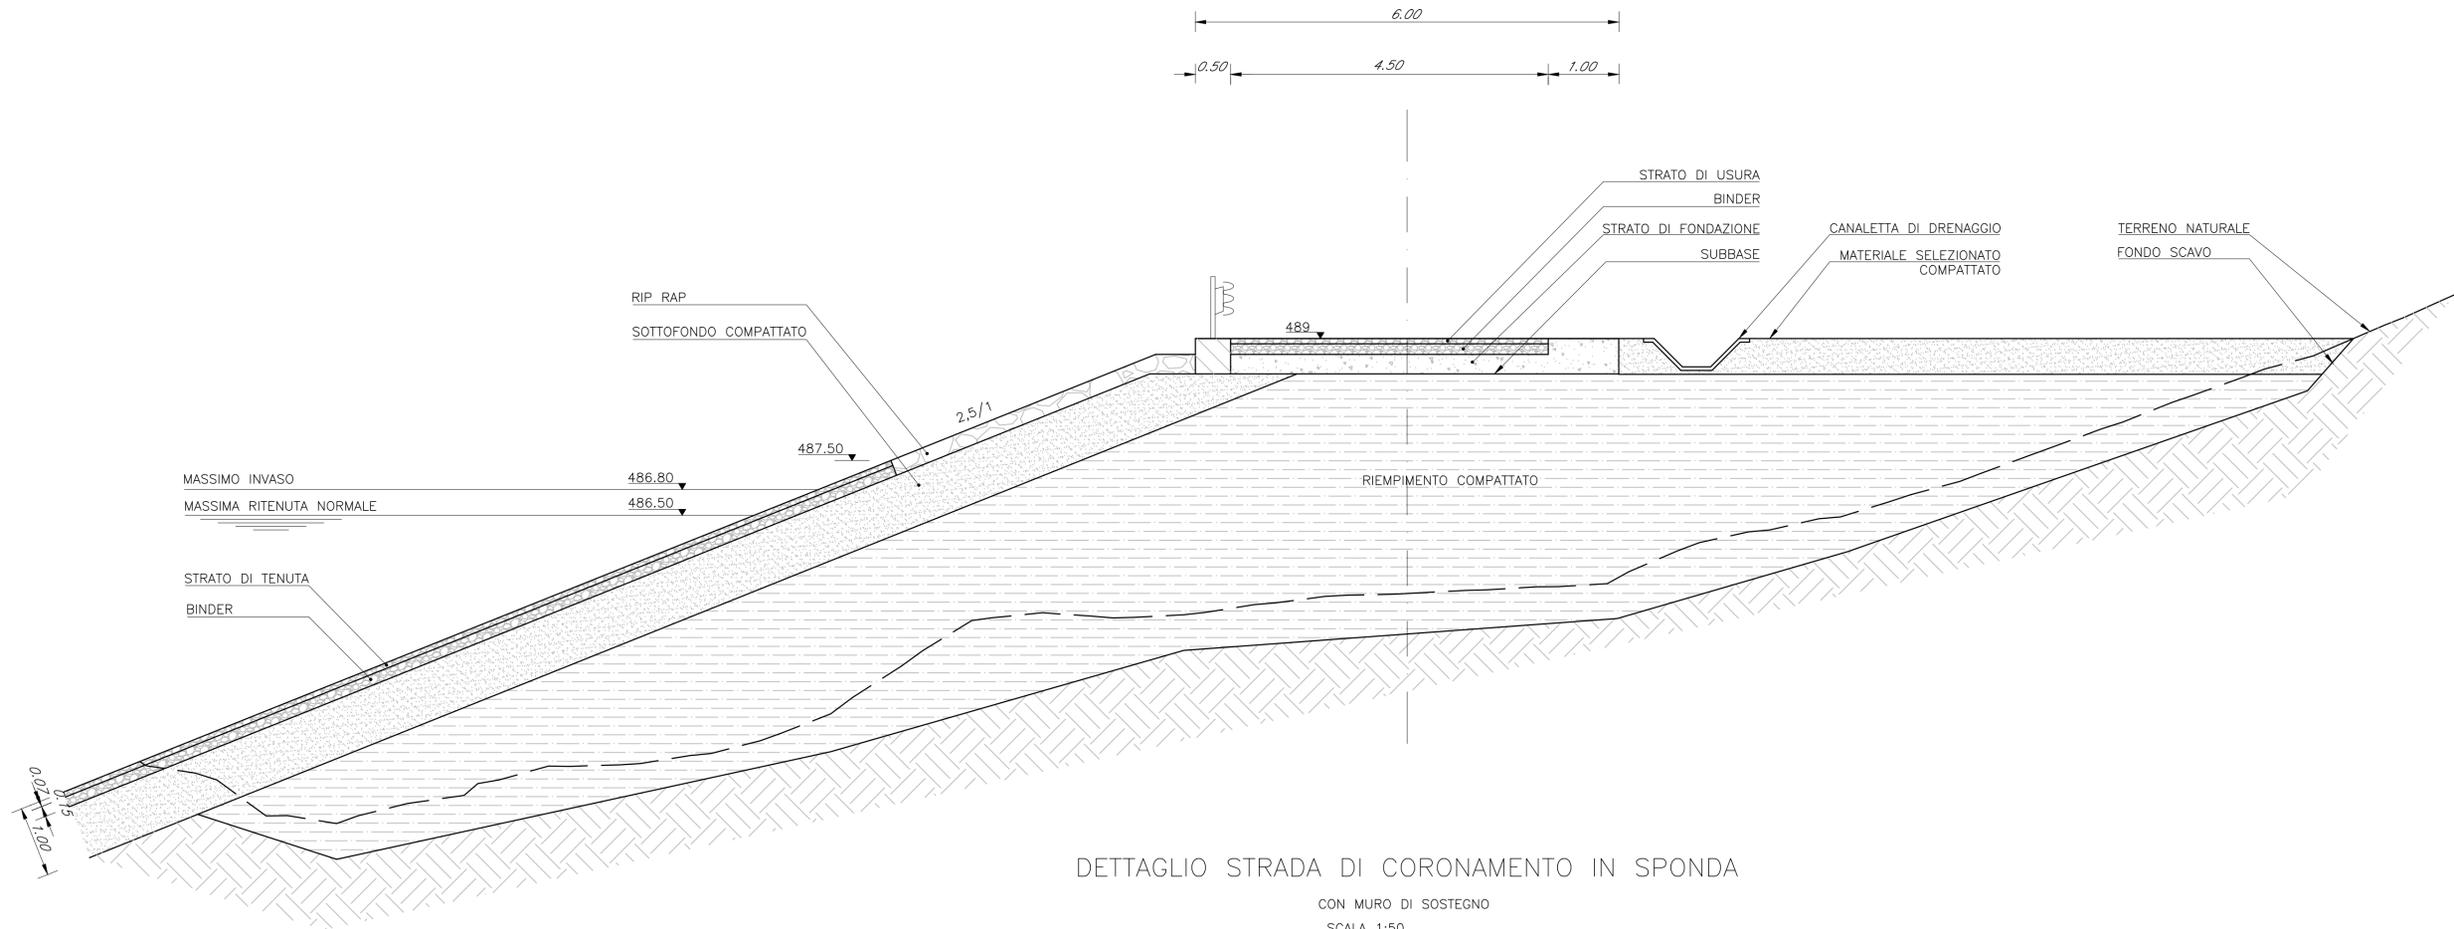

DETTAGLIO STRADA DI CORONAMENTO IN SPONDA

CON MURO DI SOSTEGNO  
SCALA 1:50

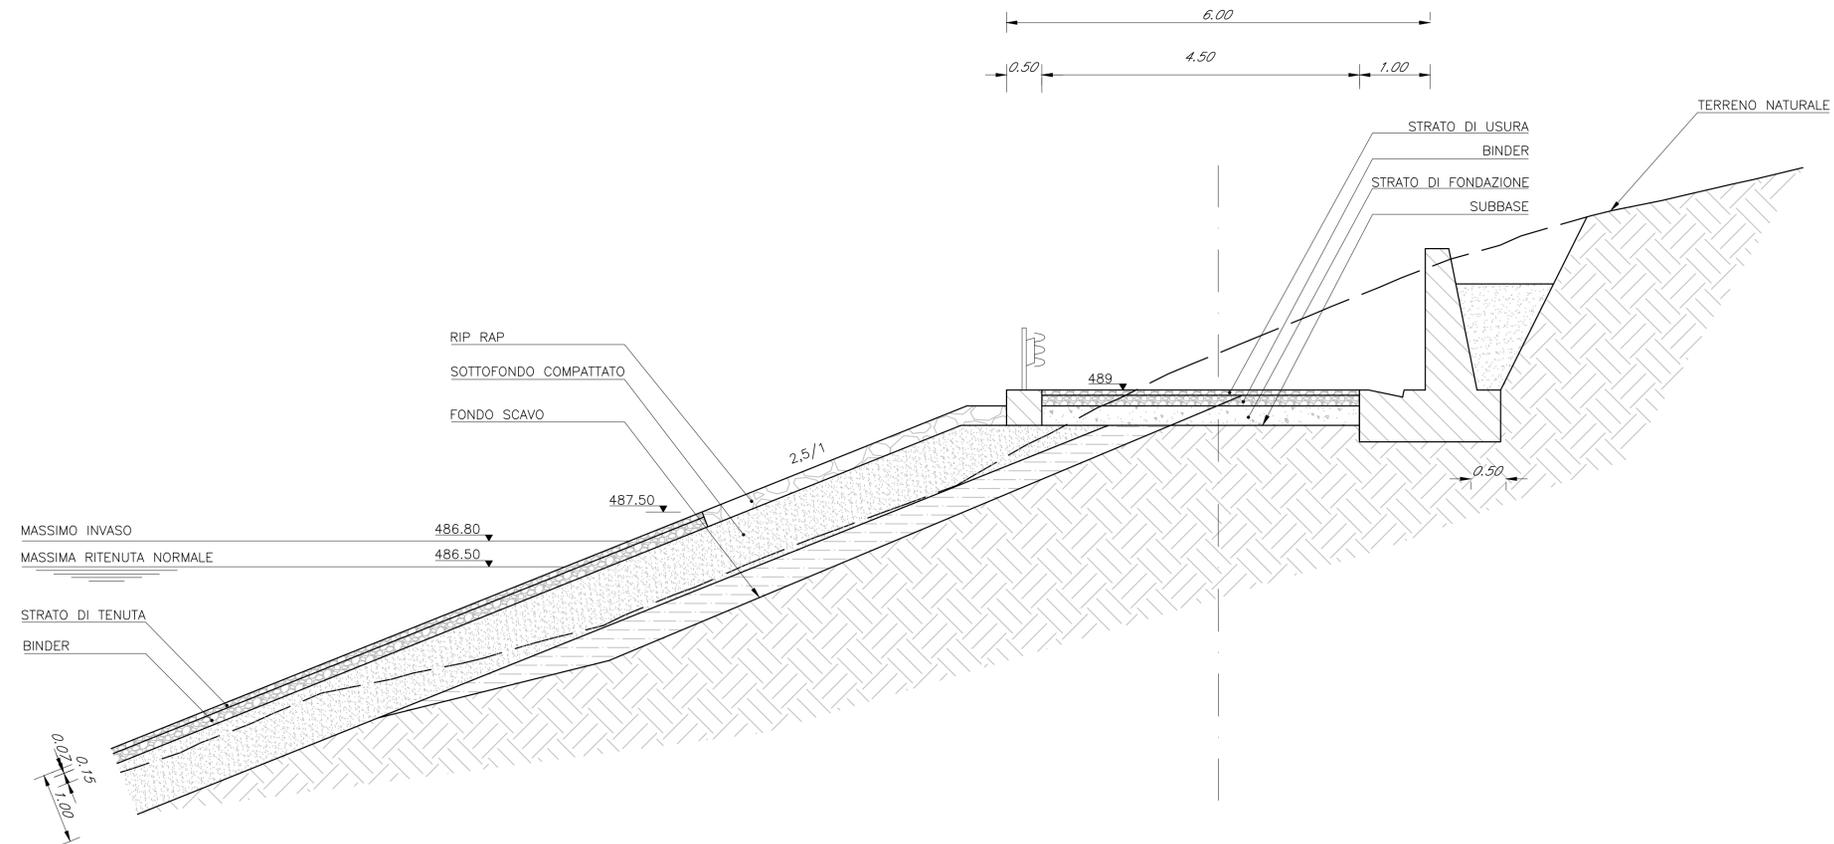

**Impianto "PESGOPAGANO"**  
Impianto di accumulo idroelettrico mediante pompaggio ad alta flessibilità  
Comune di Pescopagano (PZ)

COMMITTENTE 	PROGETTAZIONE STRATEGIES FOR WATER 
TITOLO ELABORATO <b>Bacino di Valle Sezione tipica del bacino in sponda naturale - Tavola 2</b>	SCALA <b>1:50</b>
	COMMESSA <b>1295</b>
	CODIFICA DOCUMENTO <b>1295-I-FN-D-12-0</b>
4 3 2 1	
0 PROGETTO PRELIMINARE	DATA 17/05/2021
REV.	DESCRIZIONE
DATA	REDATTO
VERIFICATO	APPROVATO
1	Esterno L. Papetti

Questo disegno non può essere riprodotto, né utilizzato altrove, né ceduto a terzi in tutto o in parte senza il consenso scritto degli autori.