



SEZIONE DELLA SPONDA IN ASSE A

SCALA 1:100

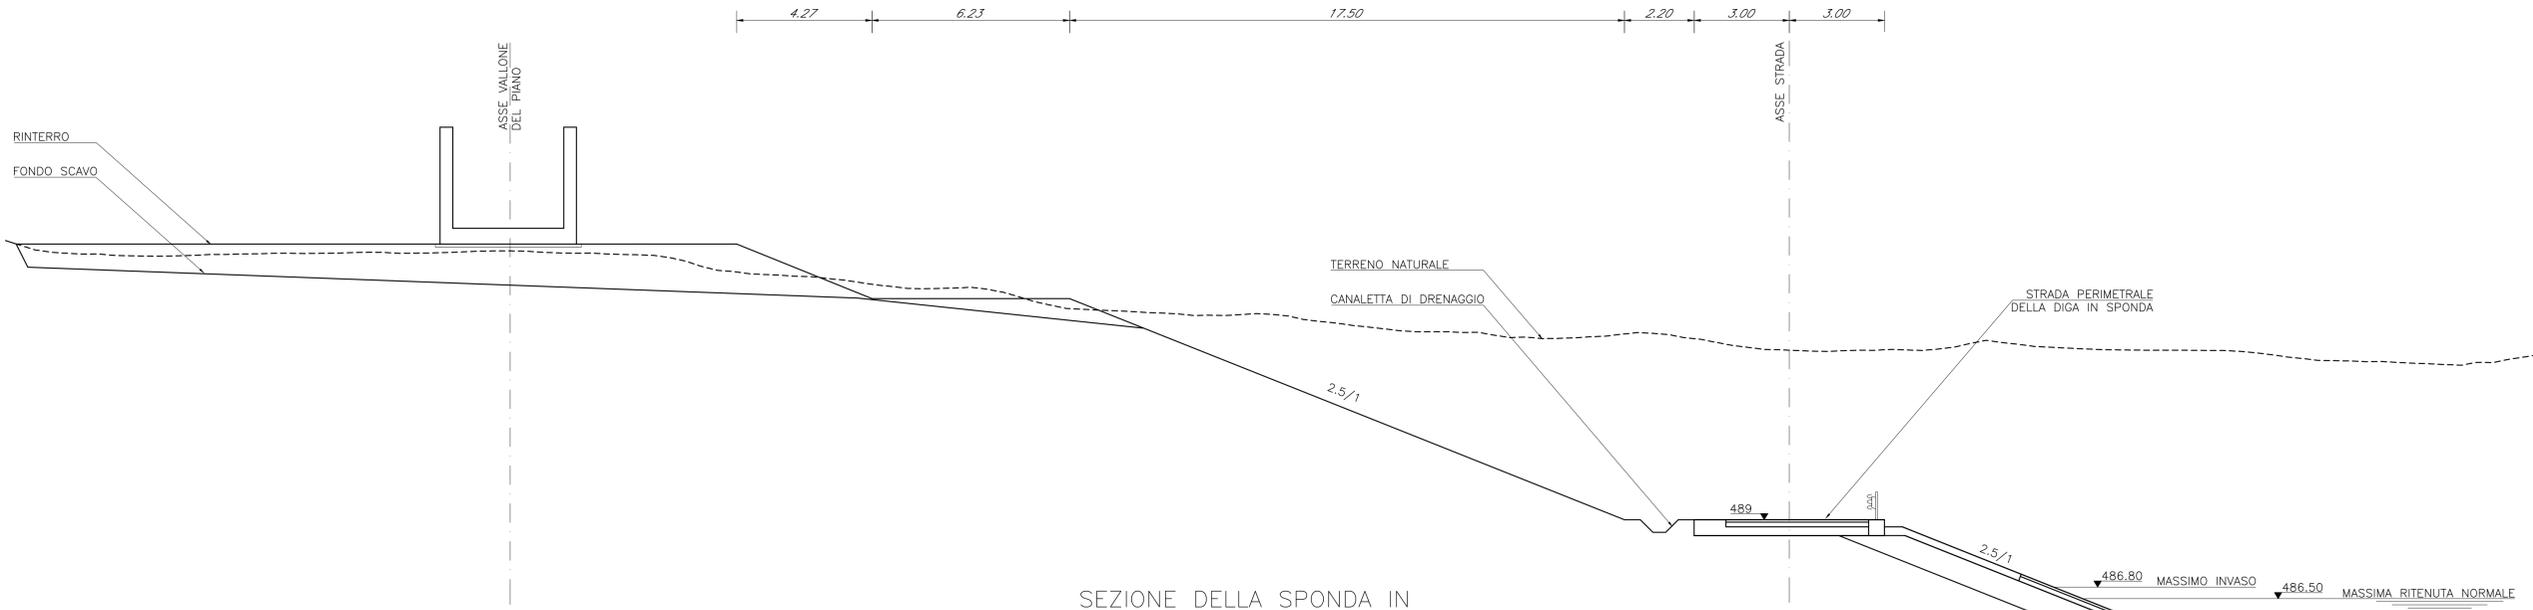

SEZIONE DELLA SPONDA IN ASSE A1

SCALA 1:100

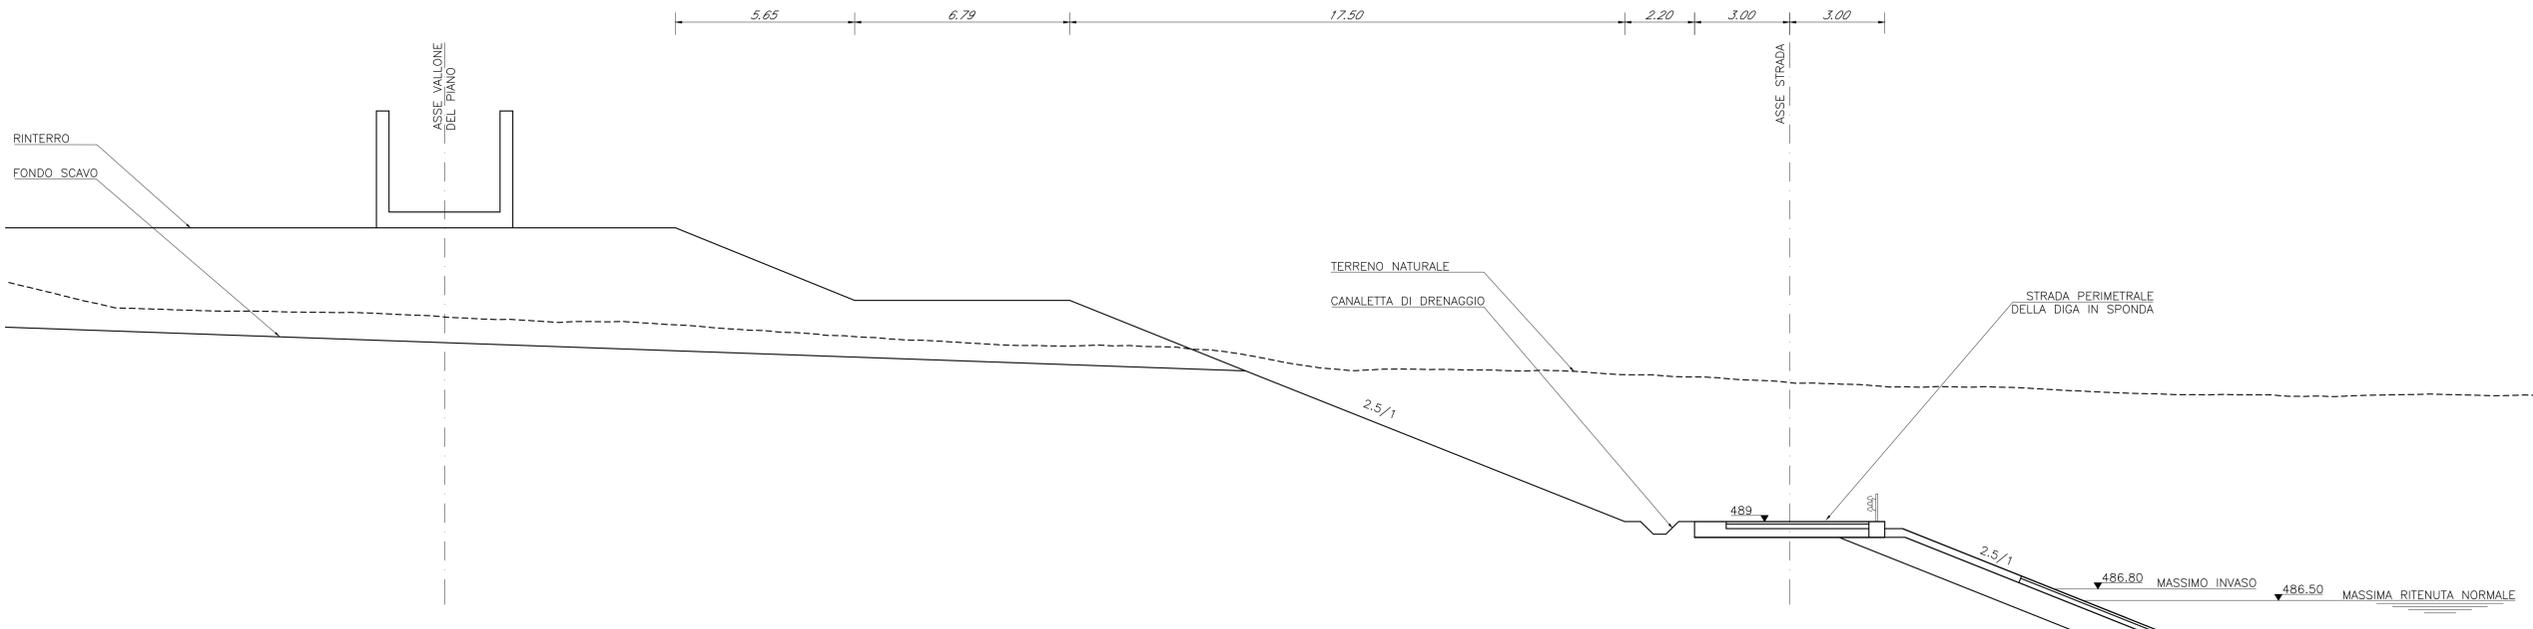

Impianto "PESGOPAGANO"

Impianto di accumulo idroelettrico mediante pompaggio ad alta flessibilità

Comune di Pescopagano (PZ)



TITOLO ELABORATO Bacino di Valle Sezioni della sponda Tavola 1	SCALA	1:100
	COMMESSA	1295
	CODIFICA DOCUMENTO	1295-I-FN-D-23-0

4					
3					
2					
1					
0	PROGETTO PRELIMINARE	17/05/2021	Esterno	L. Papetti	

REV.	DESCRIZIONE	DATA	REDATTO	VERIFICATO	APPROVATO
1					
2					
Questo disegno non può essere riprodotto, né utilizzato altrove, né ceduto a terzi in tutto o in parte senza il consenso scritto degli autori.