



SEZIONE DELLA SPONDA IN
SEZ 4

SCALA 1:100

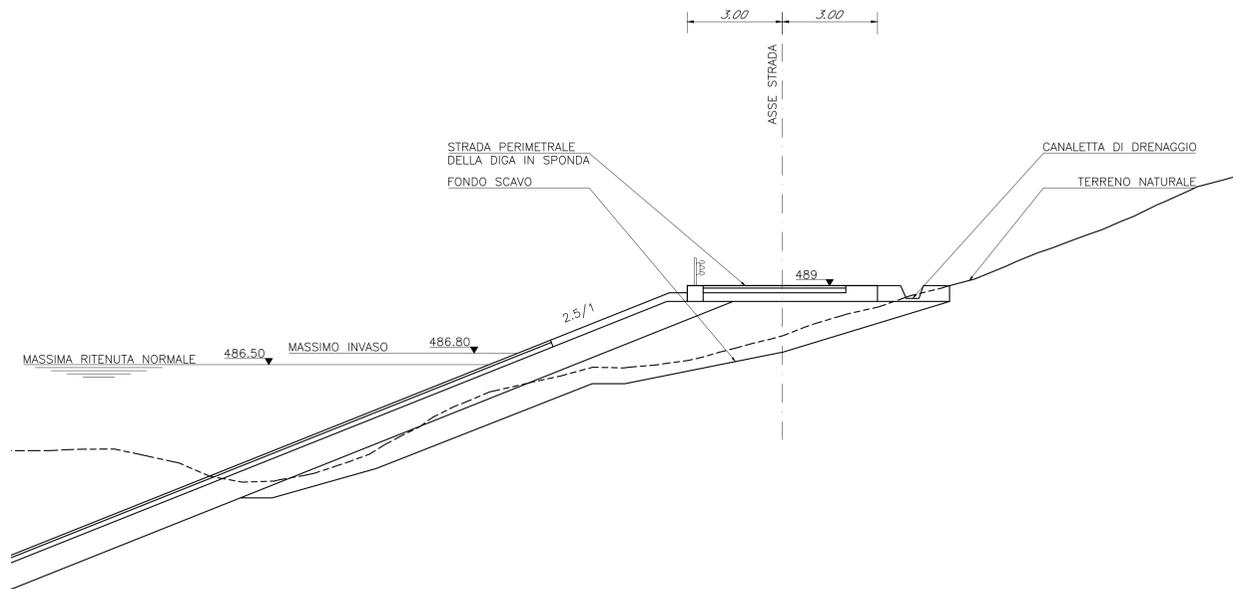


SEZIONE DELLA SPONDA IN
SEZ 5

SCALA 1:100

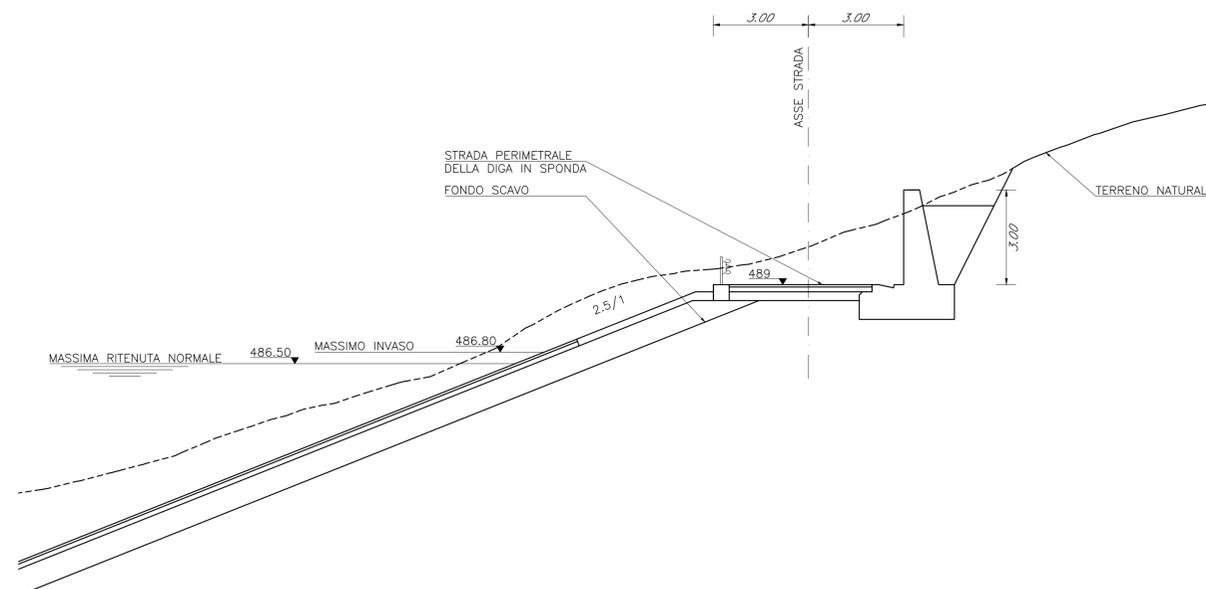


SEZIONE DELLA SPONDA IN
SEZ 6

SCALA 1:100

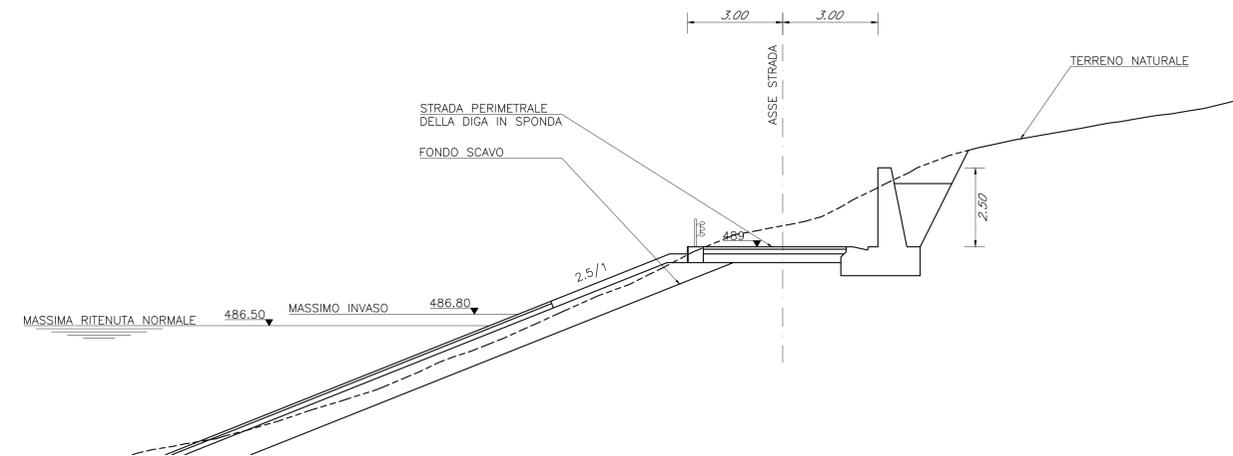

SEZIONE DELLA SPONDA IN
SEZ 7

SCALA 1:100

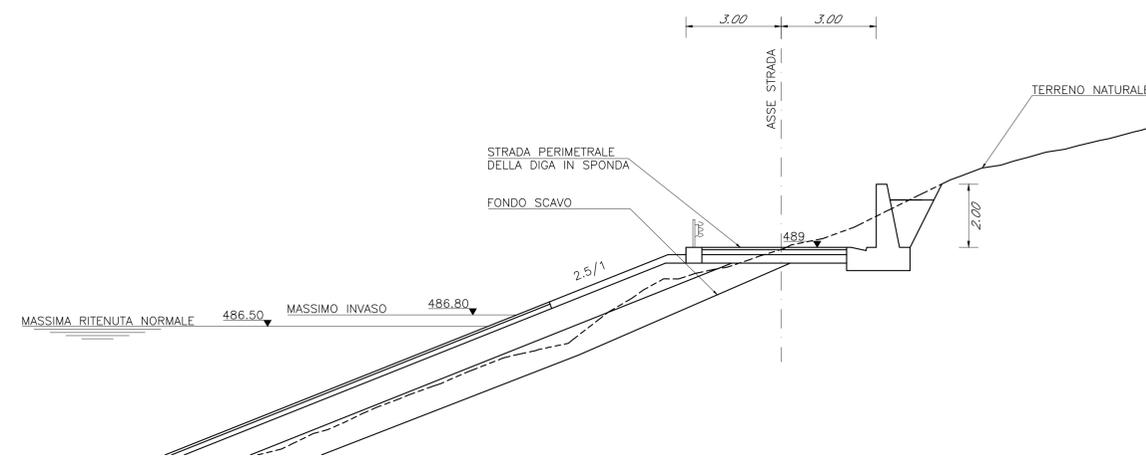

Impianto "PESCOPAGANO"

Impianto di accumulo idroelettrico mediante pompaggio ad alta flessibilità

Comune di Pescopagano (PZ)



TITOLO ELABORATO
**Bacino di Valle
Sezioni della sponda
Tavola 3**

SCALA 1:100
COMMESSA 1295
CODIFICA DOCUMENTO 1295-I-FN-D-25-0

4					
3					
2					
1					
0	PROGETTO PRELIMINARE	17/05/2021	Esterno	L. Papetti	

REV.	DESCRIZIONE	DATA	REDATTO	VERIFICATO	APPROVATO
1					
2					
Questo disegno non può essere riprodotto, né utilizzato altrove, né ceduto a terzi in tutto o in parte senza il consenso scritto degli autori.