



SEZIONE DELLA SPONDA IN ASSE 3

SCALA 1:100

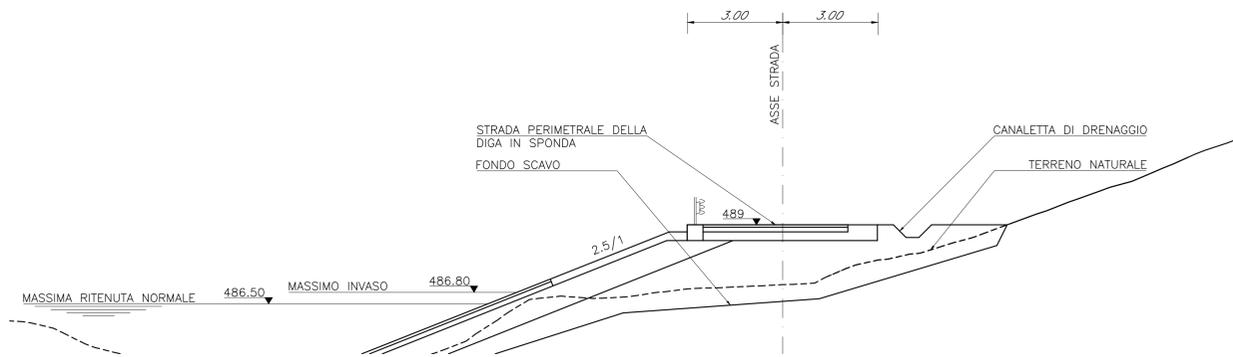


SEZIONE DELLA SPONDA IN ASSE 4

SCALA 1:100

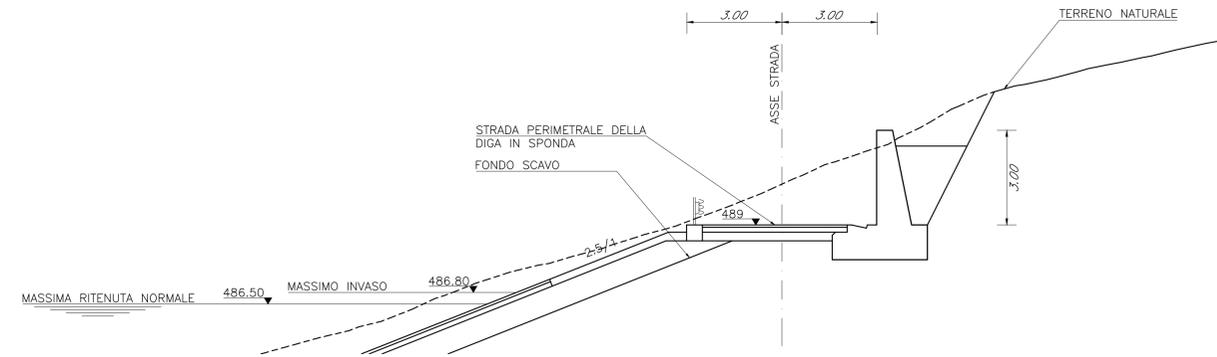


SEZIONE DELLA SPONDA IN ASSE 5

SCALA 1:100

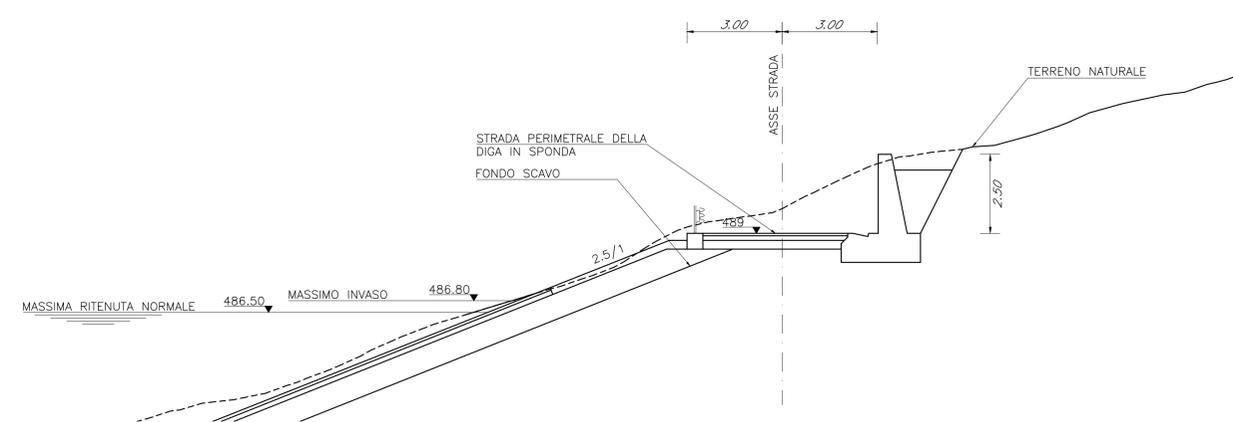


SEZIONE DELLA SPONDA IN ASSE 6

SCALA 1:100

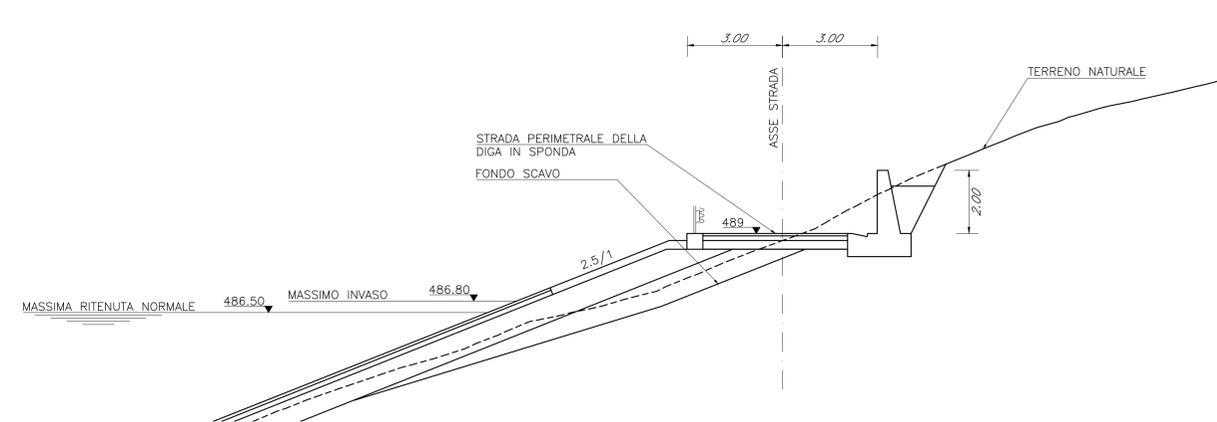


SEZIONE DELLA SPONDA IN ASSE 7

SCALA 1:100

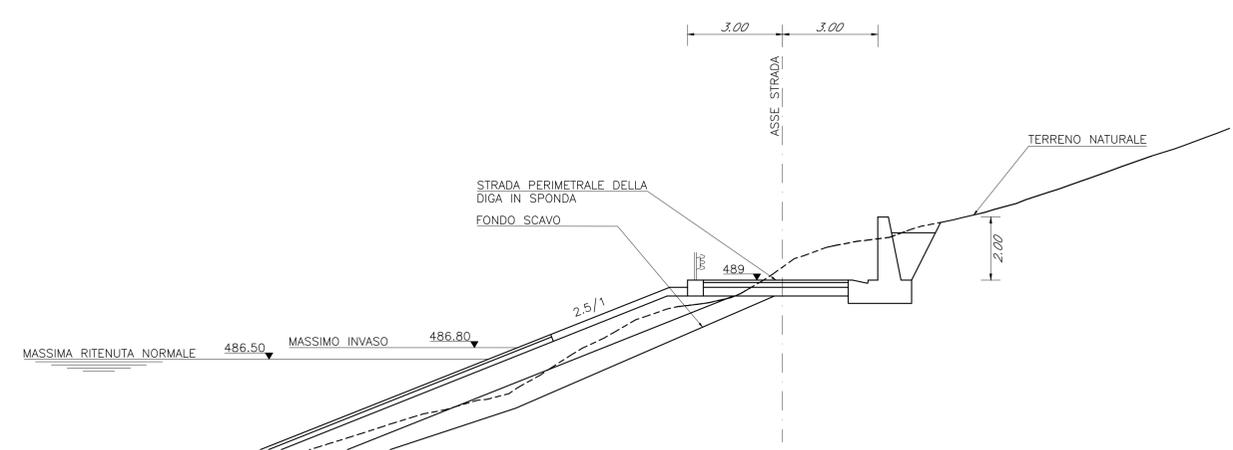

SEZIONE DELLA SPONDA IN ASSE 8

SCALA 1:100

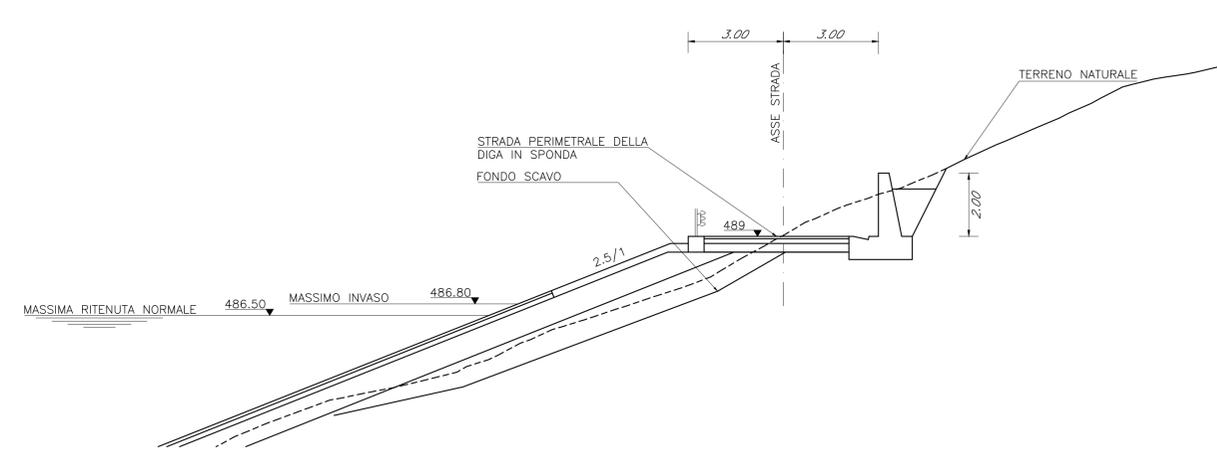

Impianto "PESCOPAGANO"
Impianto di accumulo idroelettrico mediante pompaggio ad alta flessibilità
Comune di Pescopagano (PZ)

		COMMITENTE PROGETTAZIONE			
TITOLO ELABORATO Bacino di Valle Sezioni della sponda Tavola 4		SCALA	1:100		
		COMMESSA	1295		
		CODIFICA DOCUMENTO	1295-I-FN-D-26-0		
REV.	DESCRIZIONE	DATA	REDATTO	VERIFICATO	APPROVATO
0	PROGETTO PRELIMINARE	17/05/2021	Esterno	L. Papetti	
1					
2					
3					
4					

Questo disegno non può essere riprodotto, né utilizzato altrove, né ceduto a terzi in tutto o in parte senza il consenso scritto degli autori.