



PLANIMETRIA SFIORATORE DI EMERGENZA

SCALA 1:200

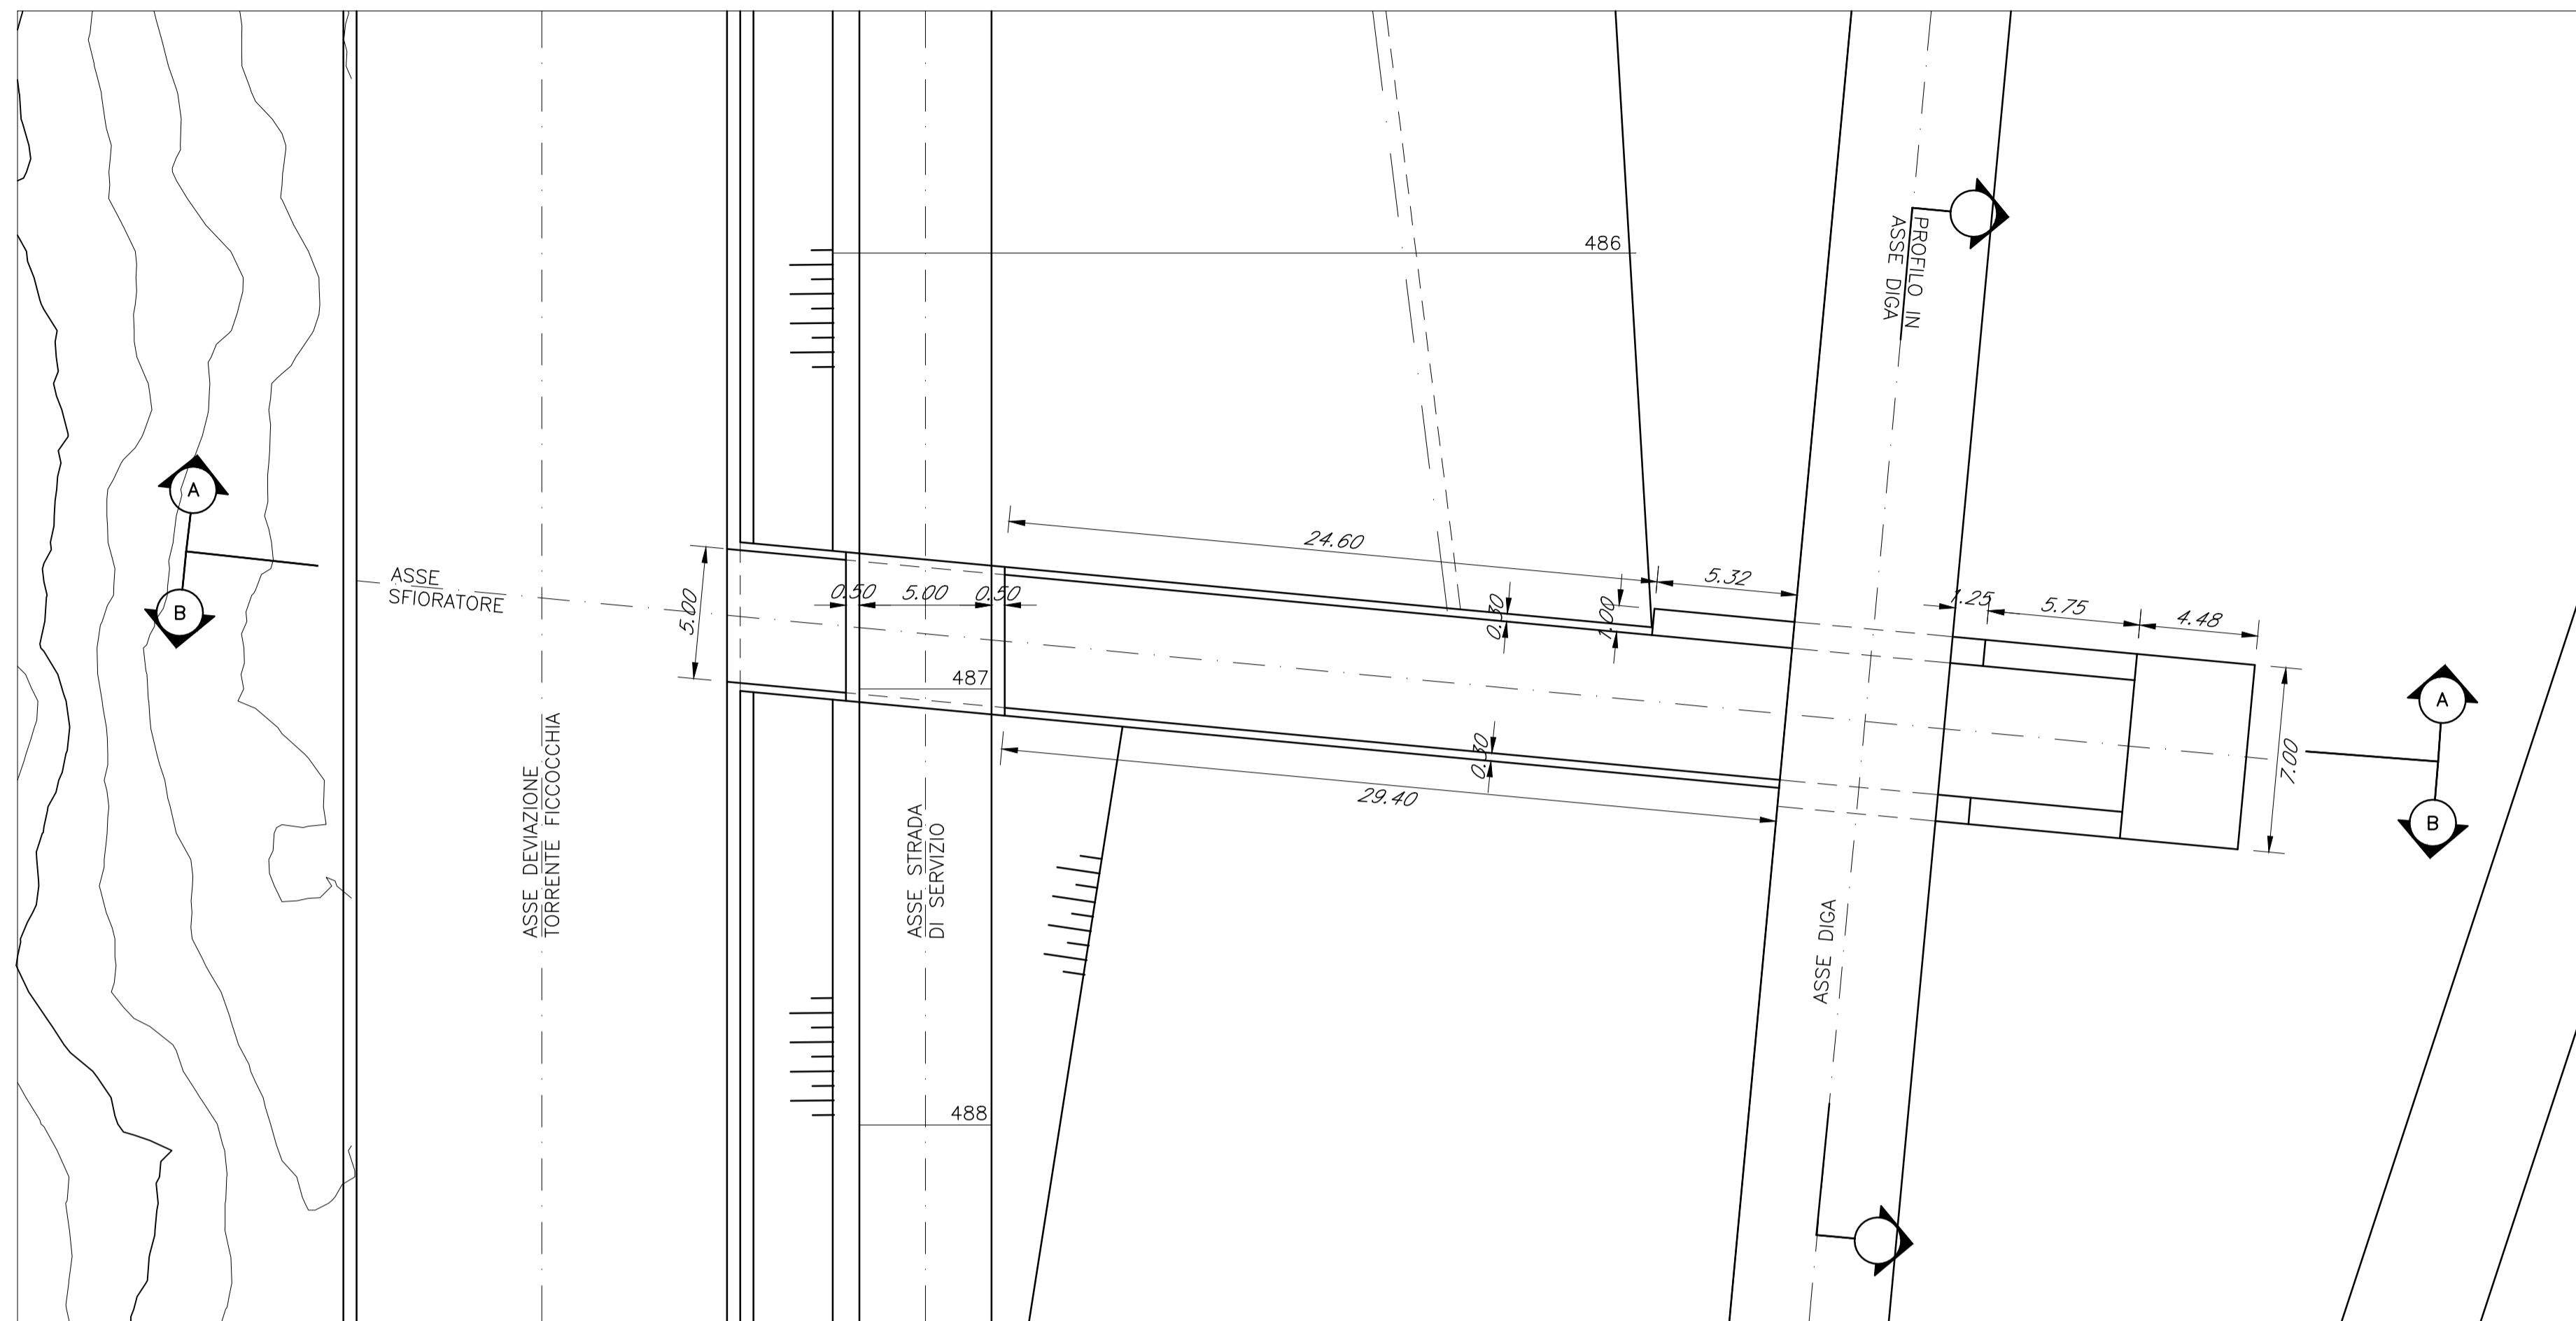


PROFILO IN ASSE DIGA

SCALA 1:100

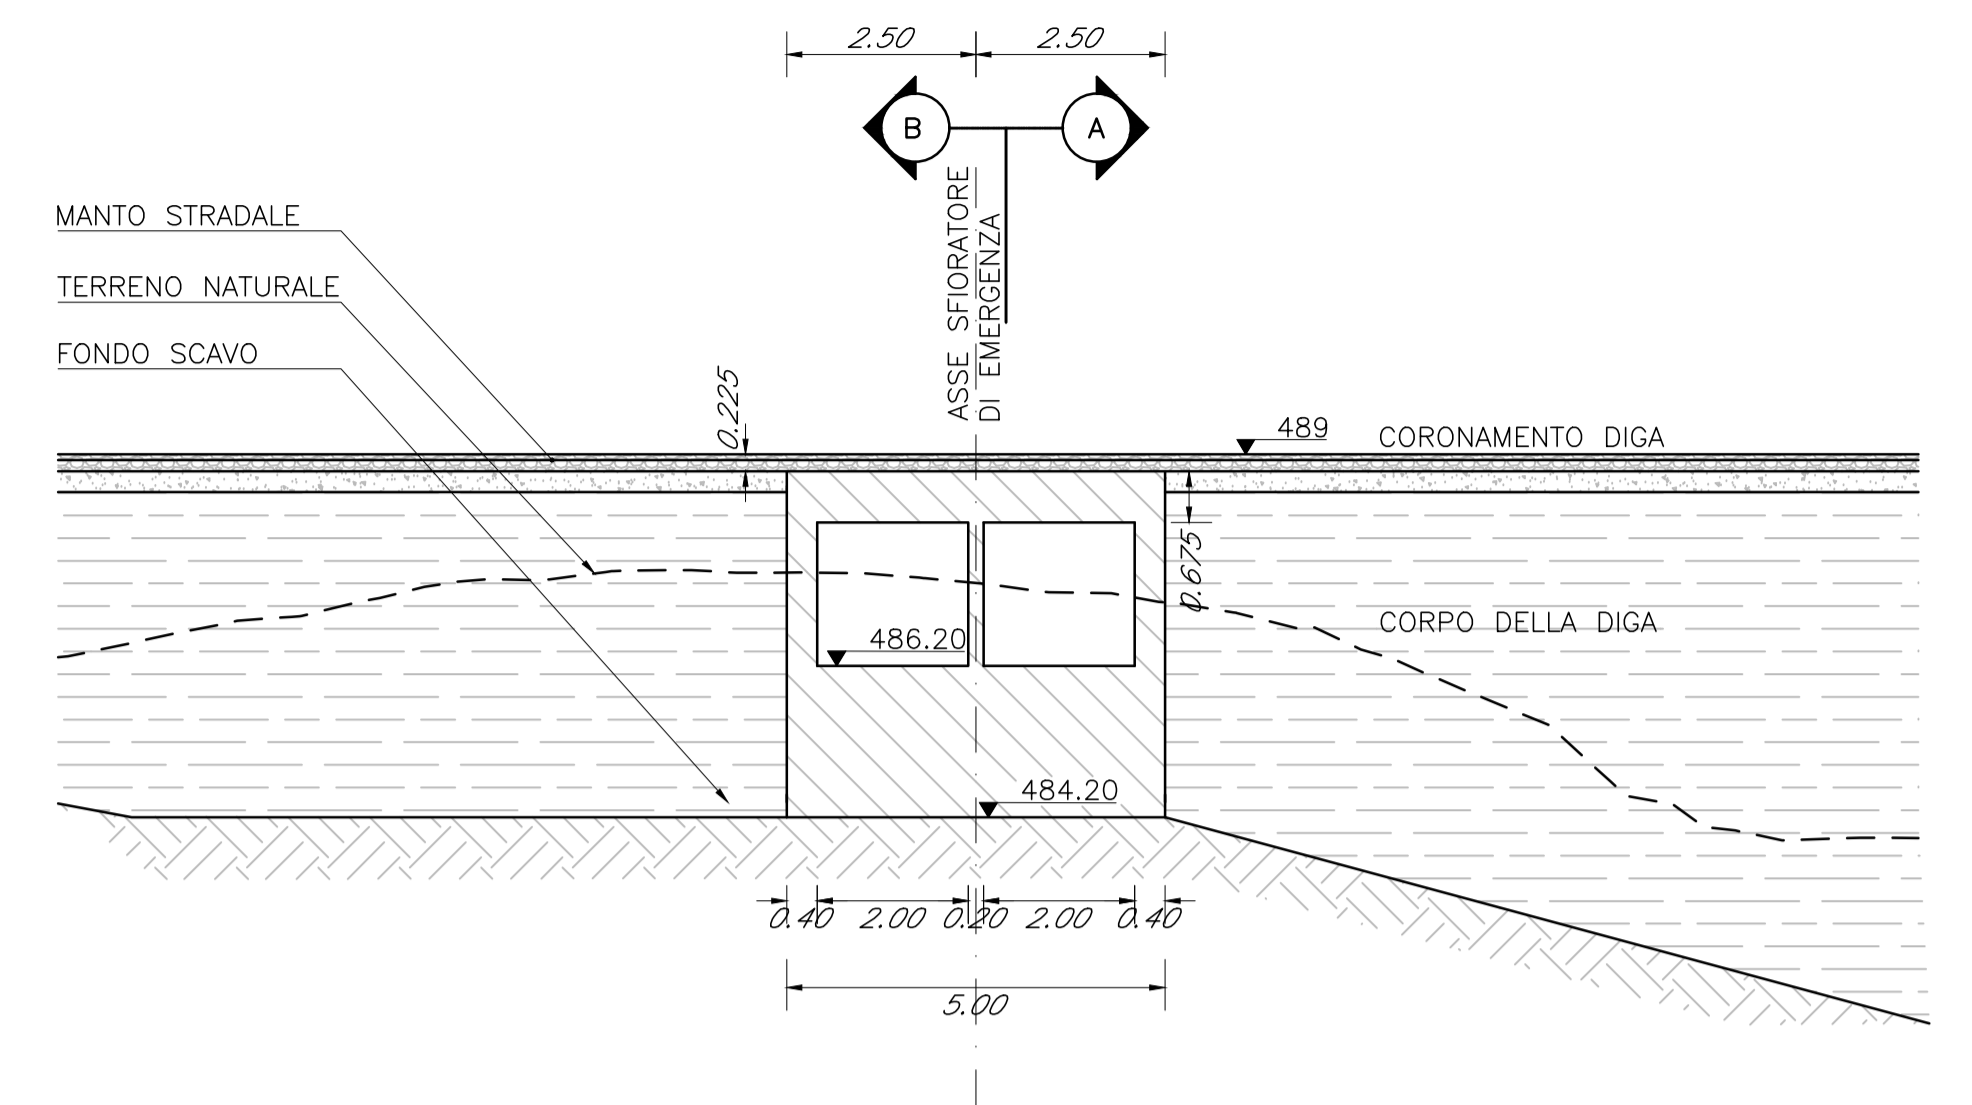


SEZIONE A

SCALA 1:200

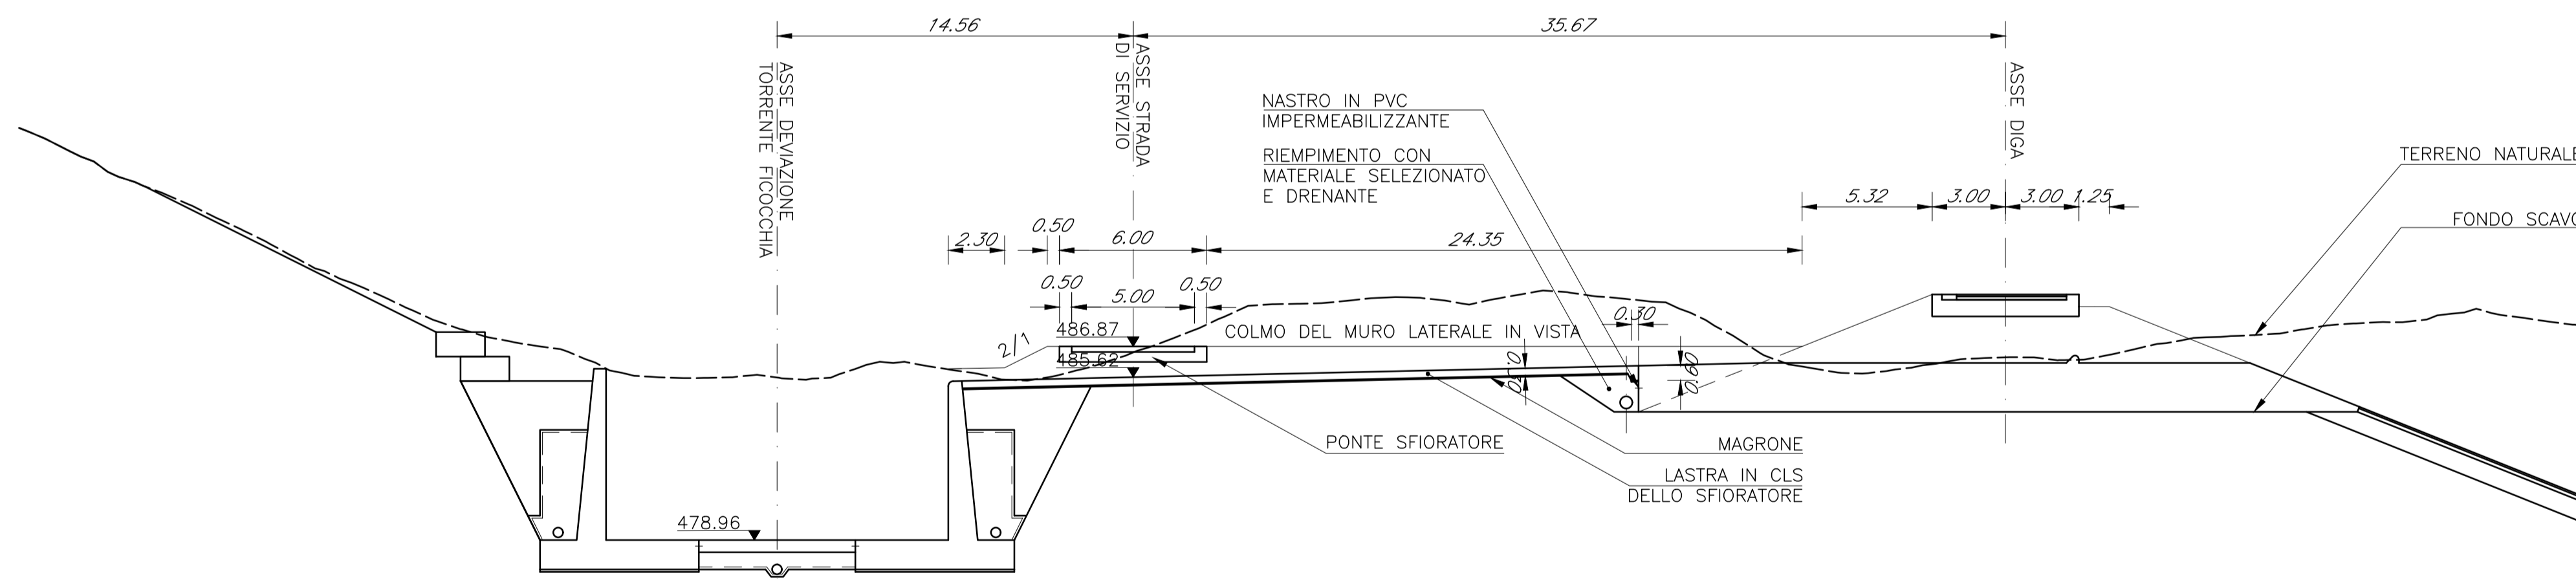

SEZIONE B

SCALA 1:200

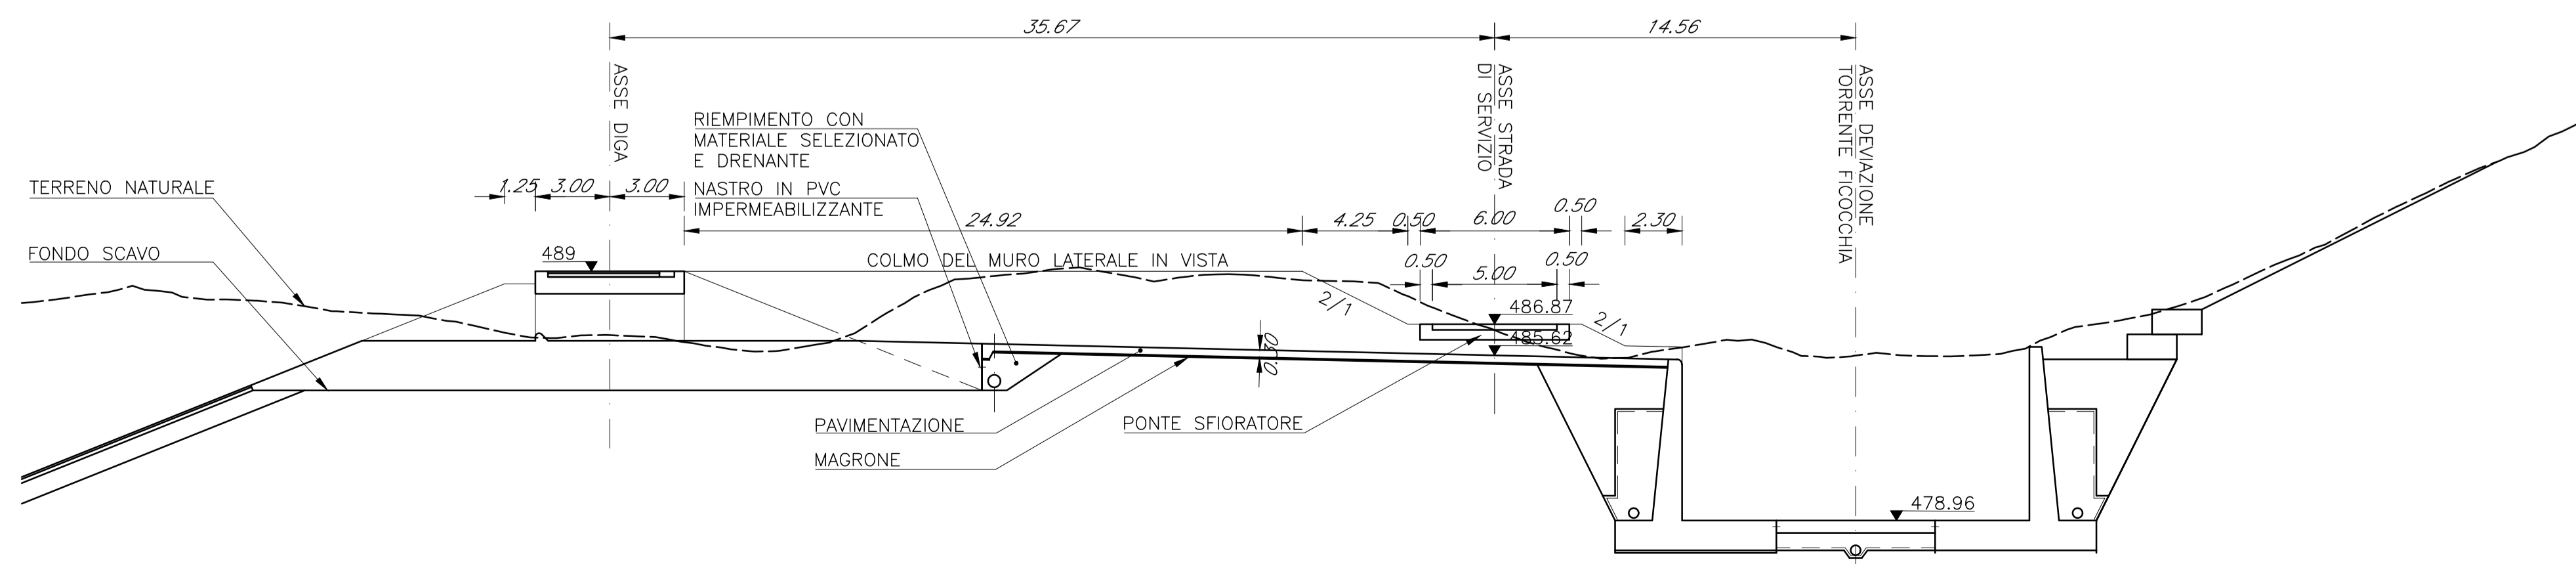

Impianto "PESCOPAGANO"

Impianto di accumulo idroelettrico mediante pompaggio ad alta flessibilità

Comune di Pescopagano (PZ)

COMMITTENTE 		PROGETTAZIONE STRATEGIES FOR WATER 	
TITOLO ELABORATO Bacino di Valle Sfiatore d'emergenza		SCALA 1:200 - 1:100	DATA 17/05/2021
		COMMESSA 1295	REDATTO Esterno
		CODIFICA DOCUMENTO 1295-I-FN-D-29-0	VERIFICATO L. Papetti
4			
3			
2			
1			
0	PROGETTO PRELIMINARE	DATA 17/05/2021	APPROVATO Esterno
REV.	DESCRIZIONE	DATA	VERIFICATO
1			
2			
3			
4			
5			
6			
7			
8			
9			
10			
11			
12			
13			
14			
15			
16			
17			

Questo disegno non può essere riprodotto, né utilizzato altrove, né ceduto a terzi in tutto o in parte senza il consenso scritto degli autori.