PROFILO LONGITUDINALE

SCALA 1:50

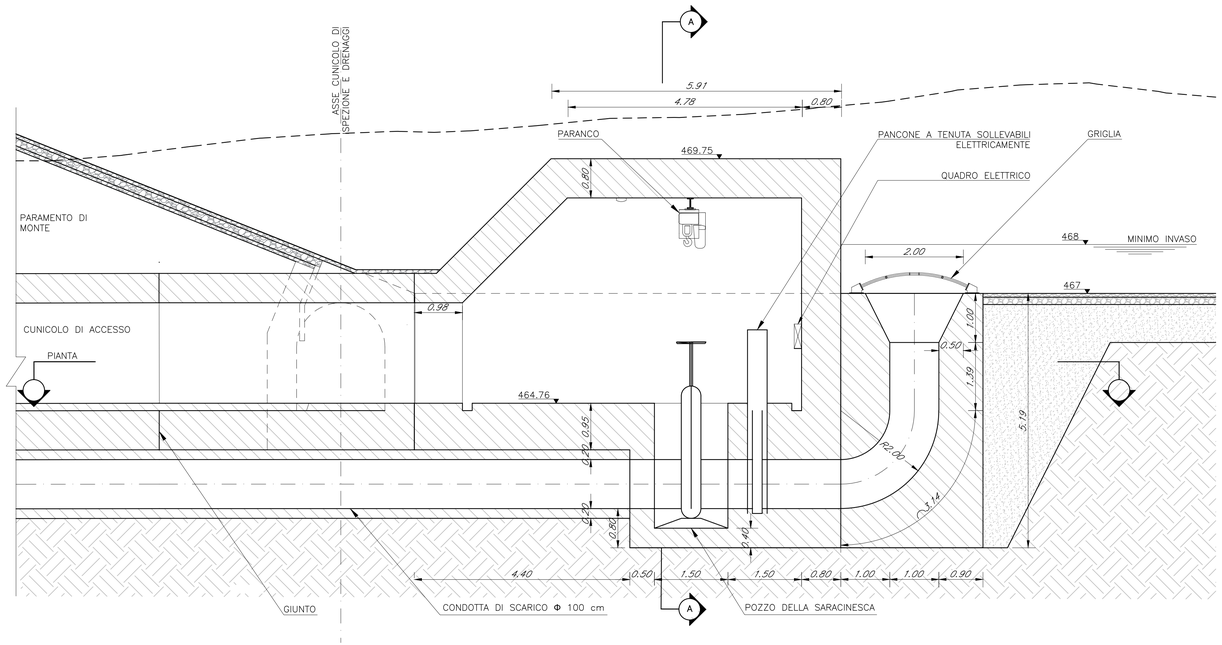

SEZIONE A–A

SCALA 1:50

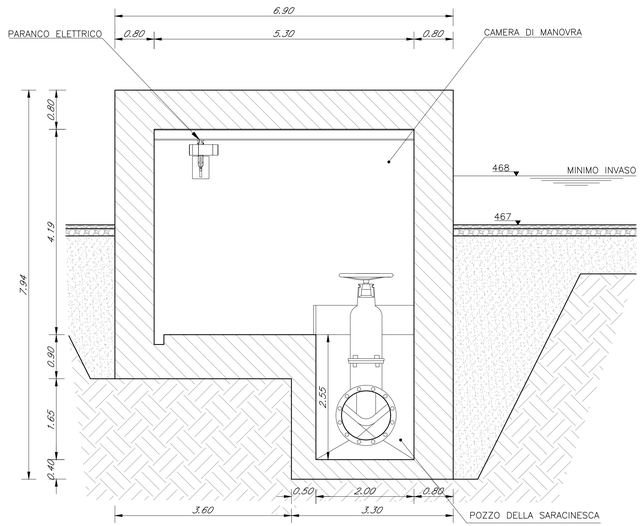

GRIGLIA DI IMBOCCO

SCALA 1:20

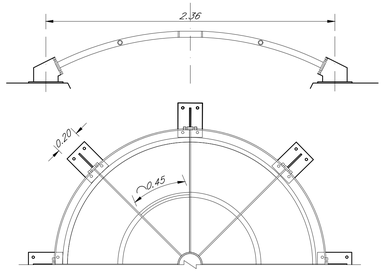

DETTAGLIO PIASTRA

SCALA 1:10

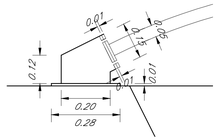

PIANTA

SCALA 1:50

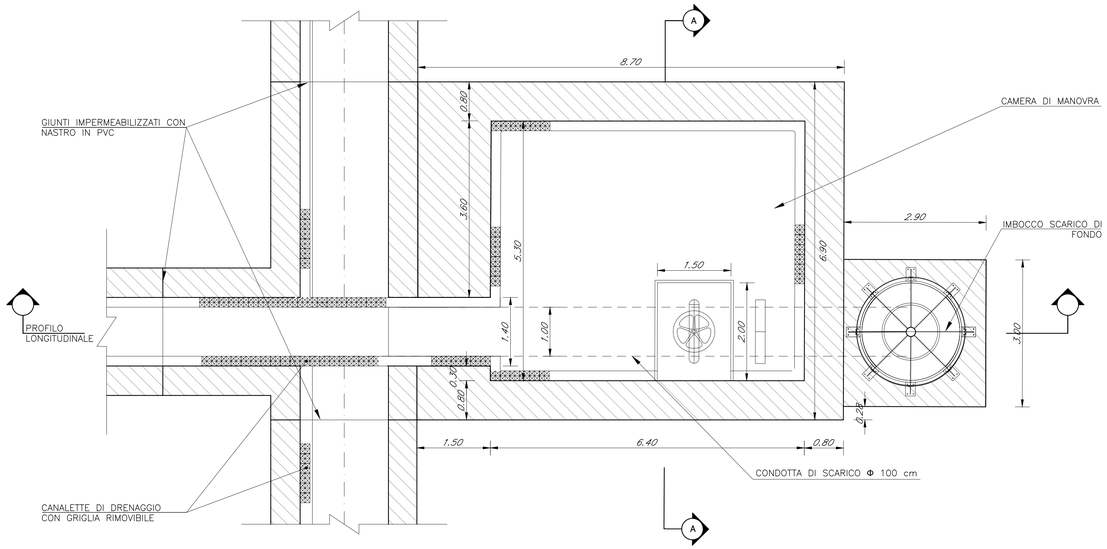

Impianto "PESCOPAGANO"

Impianto di accumulo idroelettrico mediante pompaggio ad alta flessibilità

Comune di Pescopagano (PZ)

COMMITTENTE	PROGETTAZIONE
EDISON EDF GROUP	STRATEGIES FOR WATER FROSIO next

TITOLO ELABORATO		
Bacino di Valle **Scarico di fondo** **Tavola 2**	SCALA	1:50 - 1:20 - 1:10
	COMMESSA	1295
	CODIFICA DOCUMENTO	1295-I-FN-D-32-0

REV.	DESCRIZIONE	DATA	REDATTO	VERIFICATO	APPROVATO
4					
3					
2					
1					
0	PROGETTO PRELIMINARE	17/05/2021	Esterno	L. Papetti	

Questo disegno non può essere riprodotto, nè utilizzato altrove, nè ceduto a terzi in tutto o in parte senza il consenso scritto degli autori