



PLANIMETRIA
SCALA 1:2.000

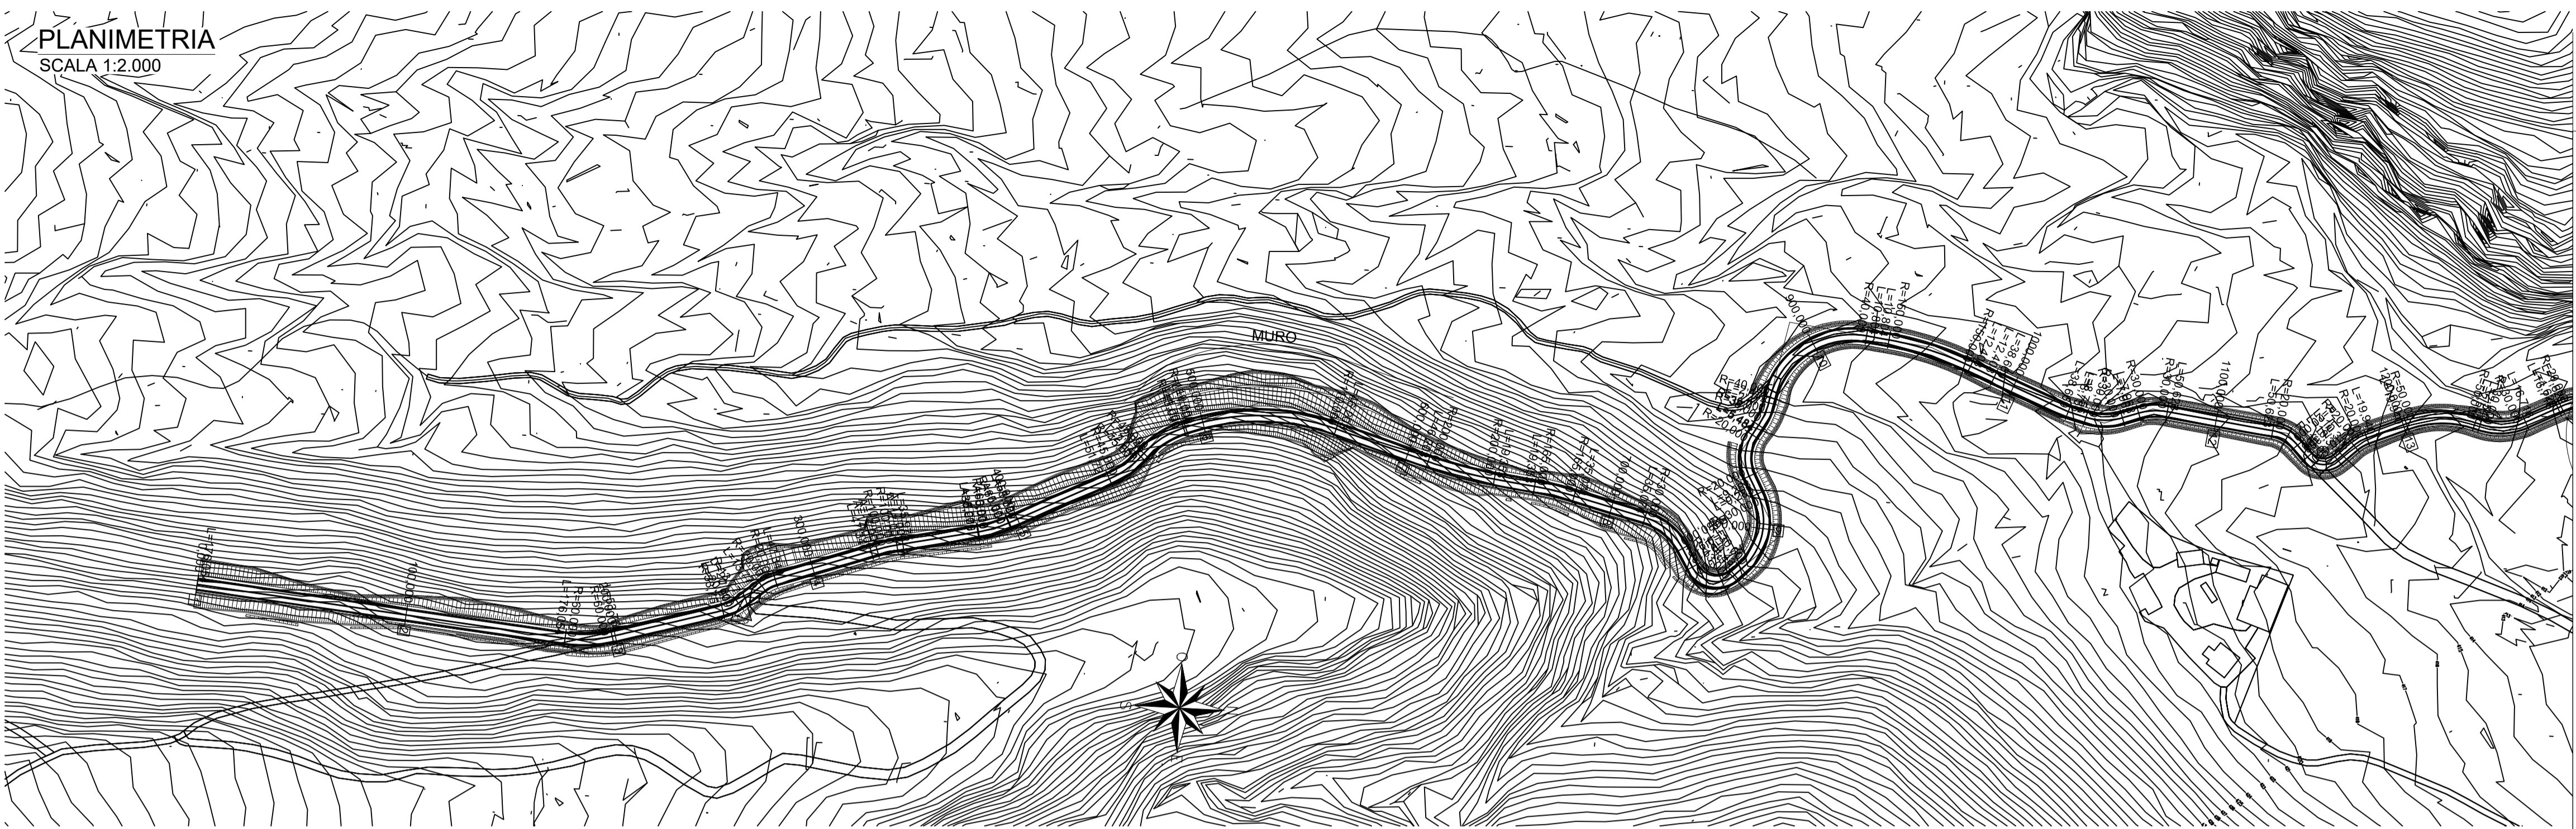

KEY-MAP
SCALA 1:25000

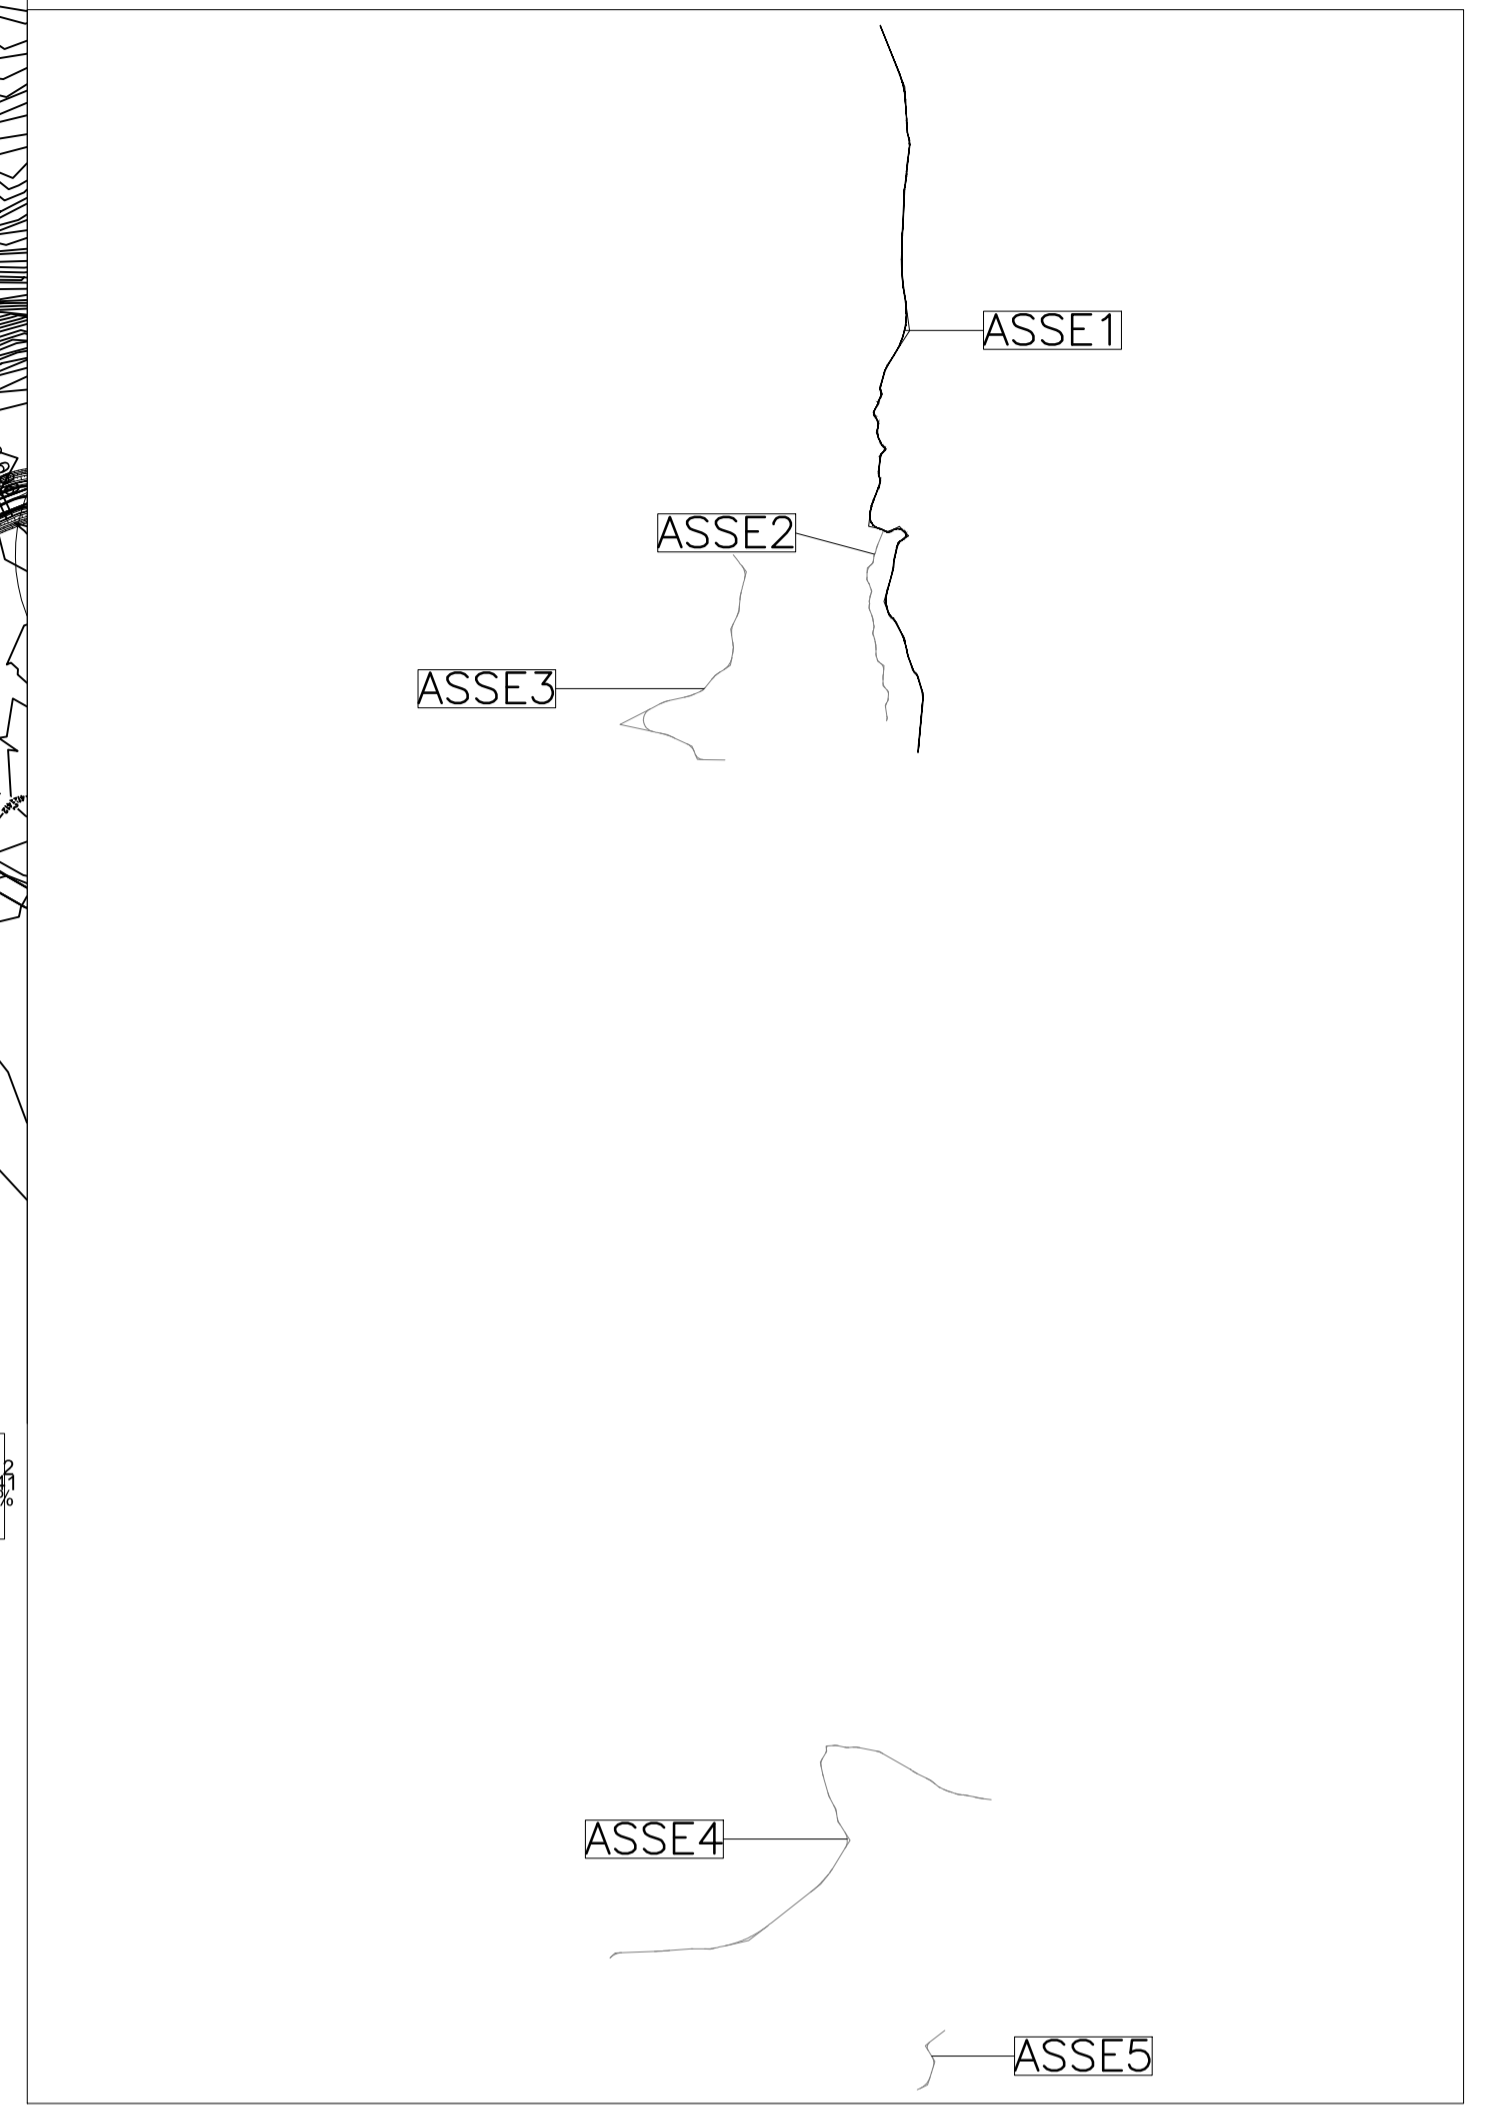

PROFILO LONGITUDINALE
SCALA 1:2000 / 1:200


LIVELLETTE	DIFF. DI QUOTA DISTANZA PENDEZA	$h = 0,430$ $L = 215,139$ $T = 0,200\%$	$h = 27,367$ $L = 342,000$ $T = -8,000\%$
------------	---------------------------------------	---	---

Num	1
Pr	215,139
Qt	489,150
R	2000,000
T	82,000
Fr	1,681
Sv	164,171

LIVELLETTE	DIFF. DI QUOTA DISTANZA PENDEZA	$h = 27,367$ $L = 342,000$ $T = -8,000\%$	$h = -32,527$ $L = 110,302$ $T = -16,000\%$	$h = -18,814$ $L = 110,302$ $T = -16,000\%$
------------	---------------------------------------	---	---	---


Num	2
Pr	557,231
Qt	461,783
R	2000,000
T	20,000
Fr	0,100
Sv	40,162

Num	3
Pr	882,505
Qt	429,256
R	2000,000
T	55,000
Fr	0,756
Sv	110,302

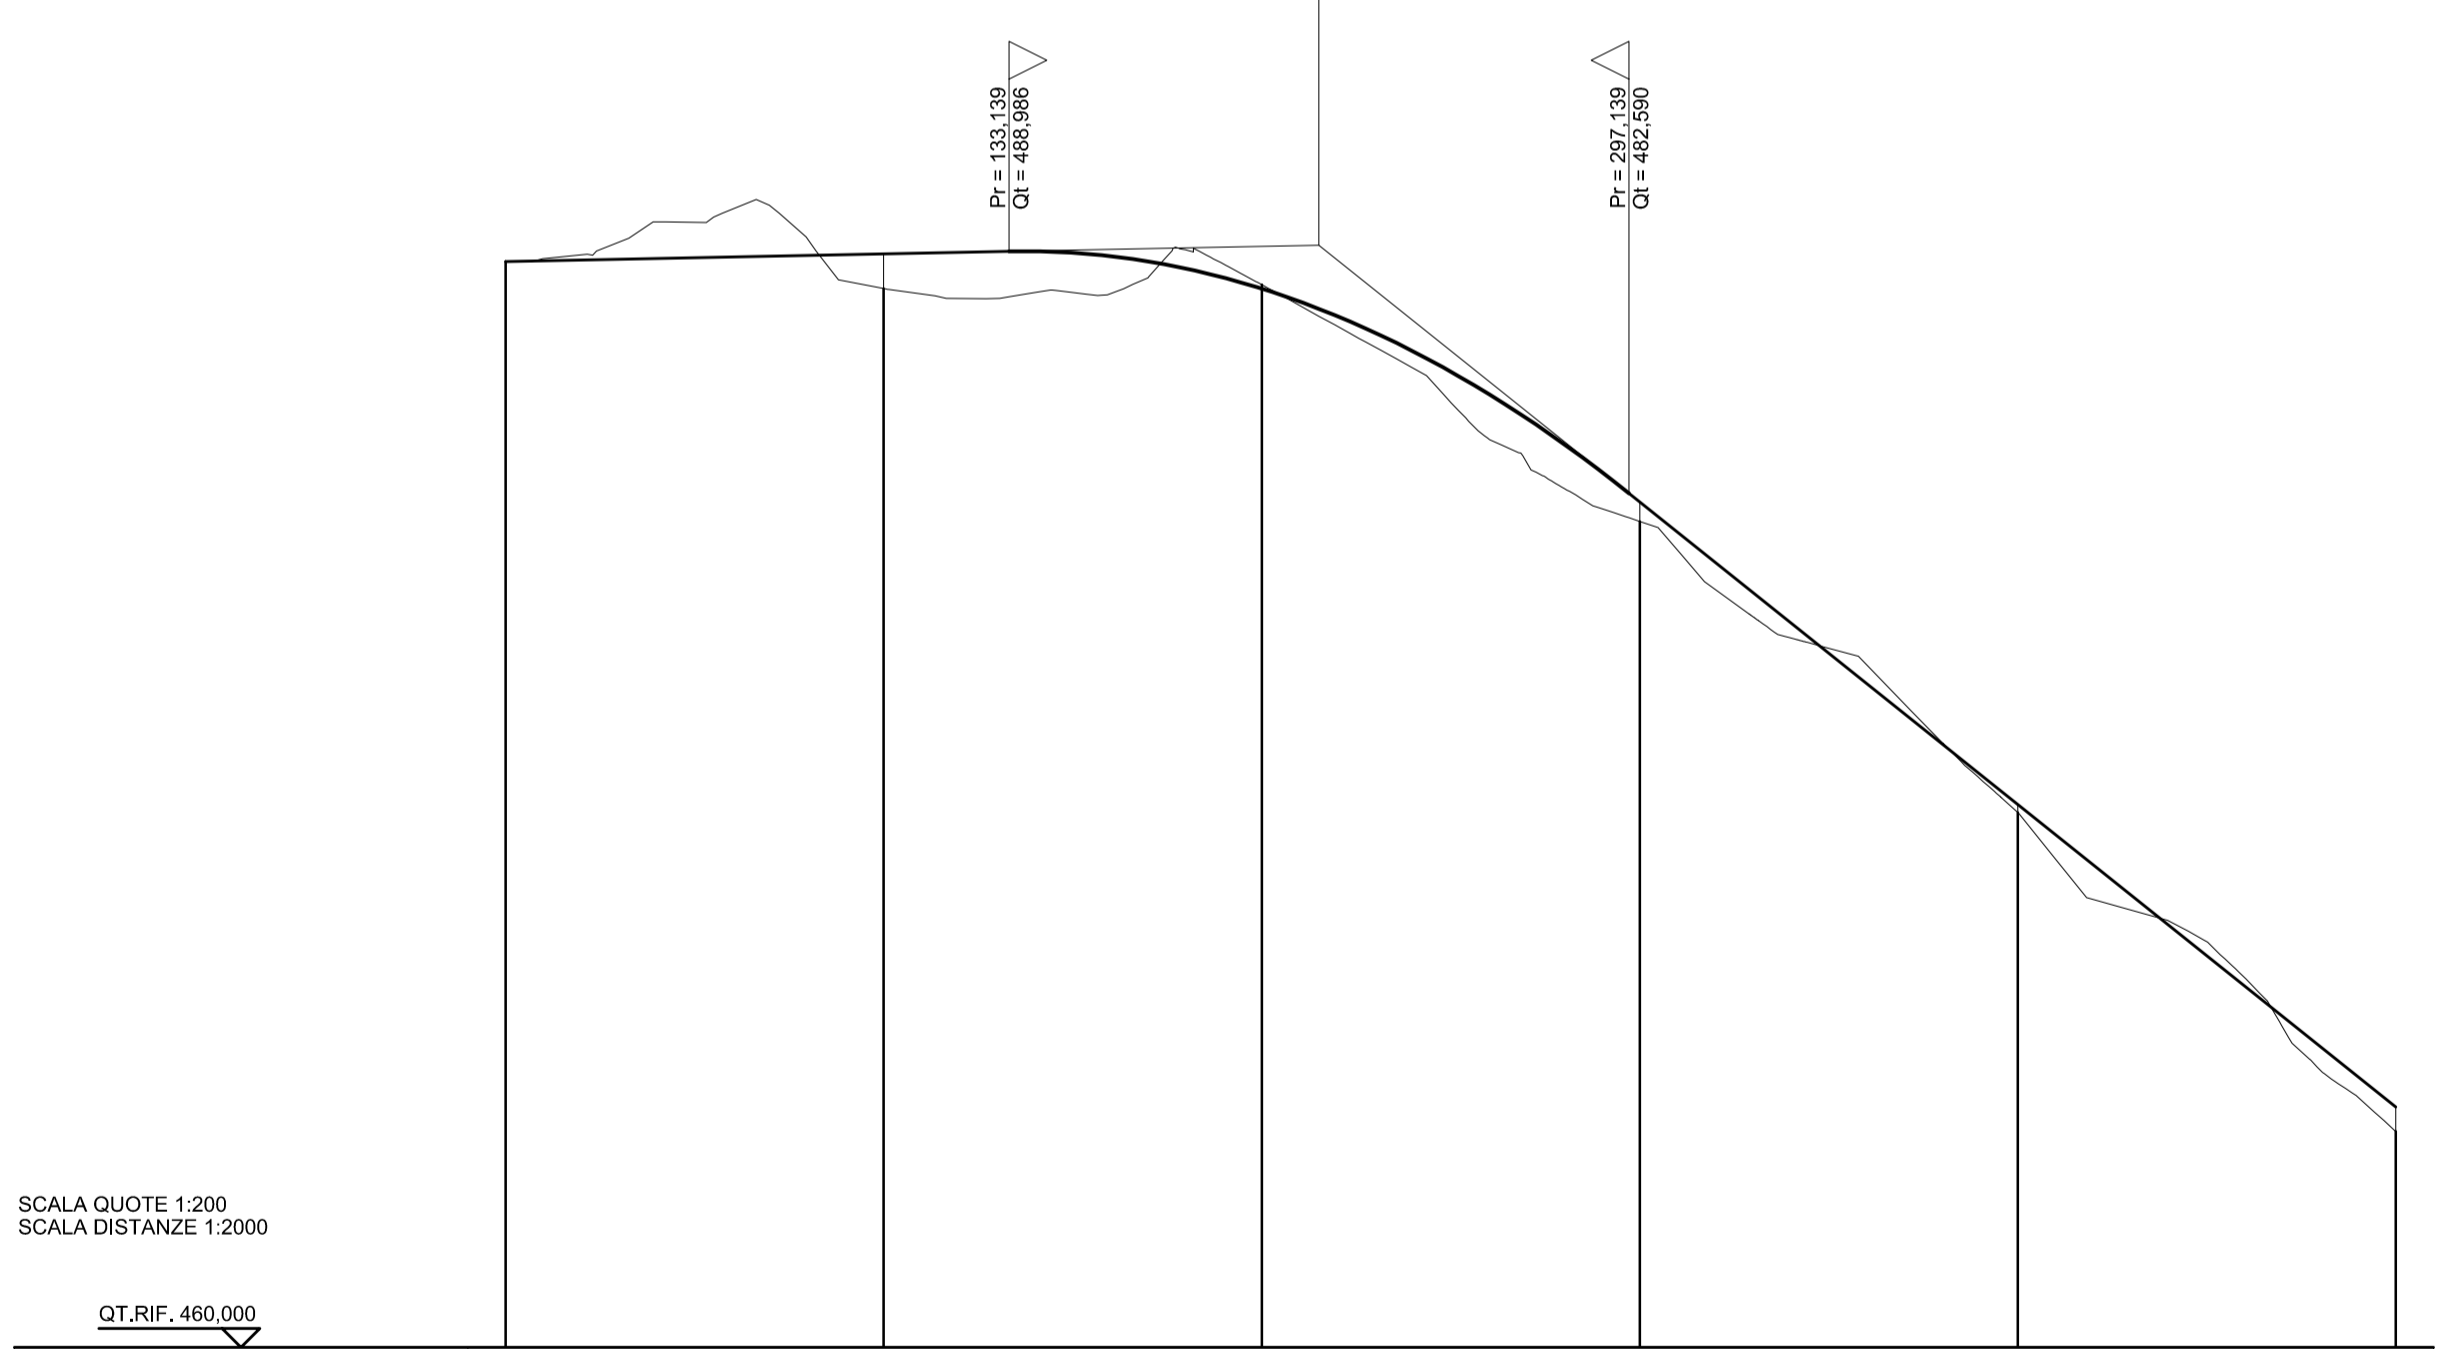

SCALA QUOTE 1:200
SCALA DISTANZE 1:2000

QT.RIF.	460,000					
NUMERO SEZIONI	1	2	3	4	5	6
DISTANZE PARZIALI		100,000	100,000	100,000	100,000	100,000
DISTANZE PROGRESSIVE	0,000	100,000	200,000	300,000	400,000	500,000
QUOTE TERRENO	488,720	488,007	488,109	481,847	474,146	465,714
QUOTE PROGETTO	488,720	488,820	488,002	482,361	474,361	466,361
DIFFERENZA DI QUOTA	0,000	-0,813	-0,106	-0,515	-0,216	-0,647
ETTOMETRICHE	0	1	2	3	4	5
ANDAMENTO PLANIMETRICO						

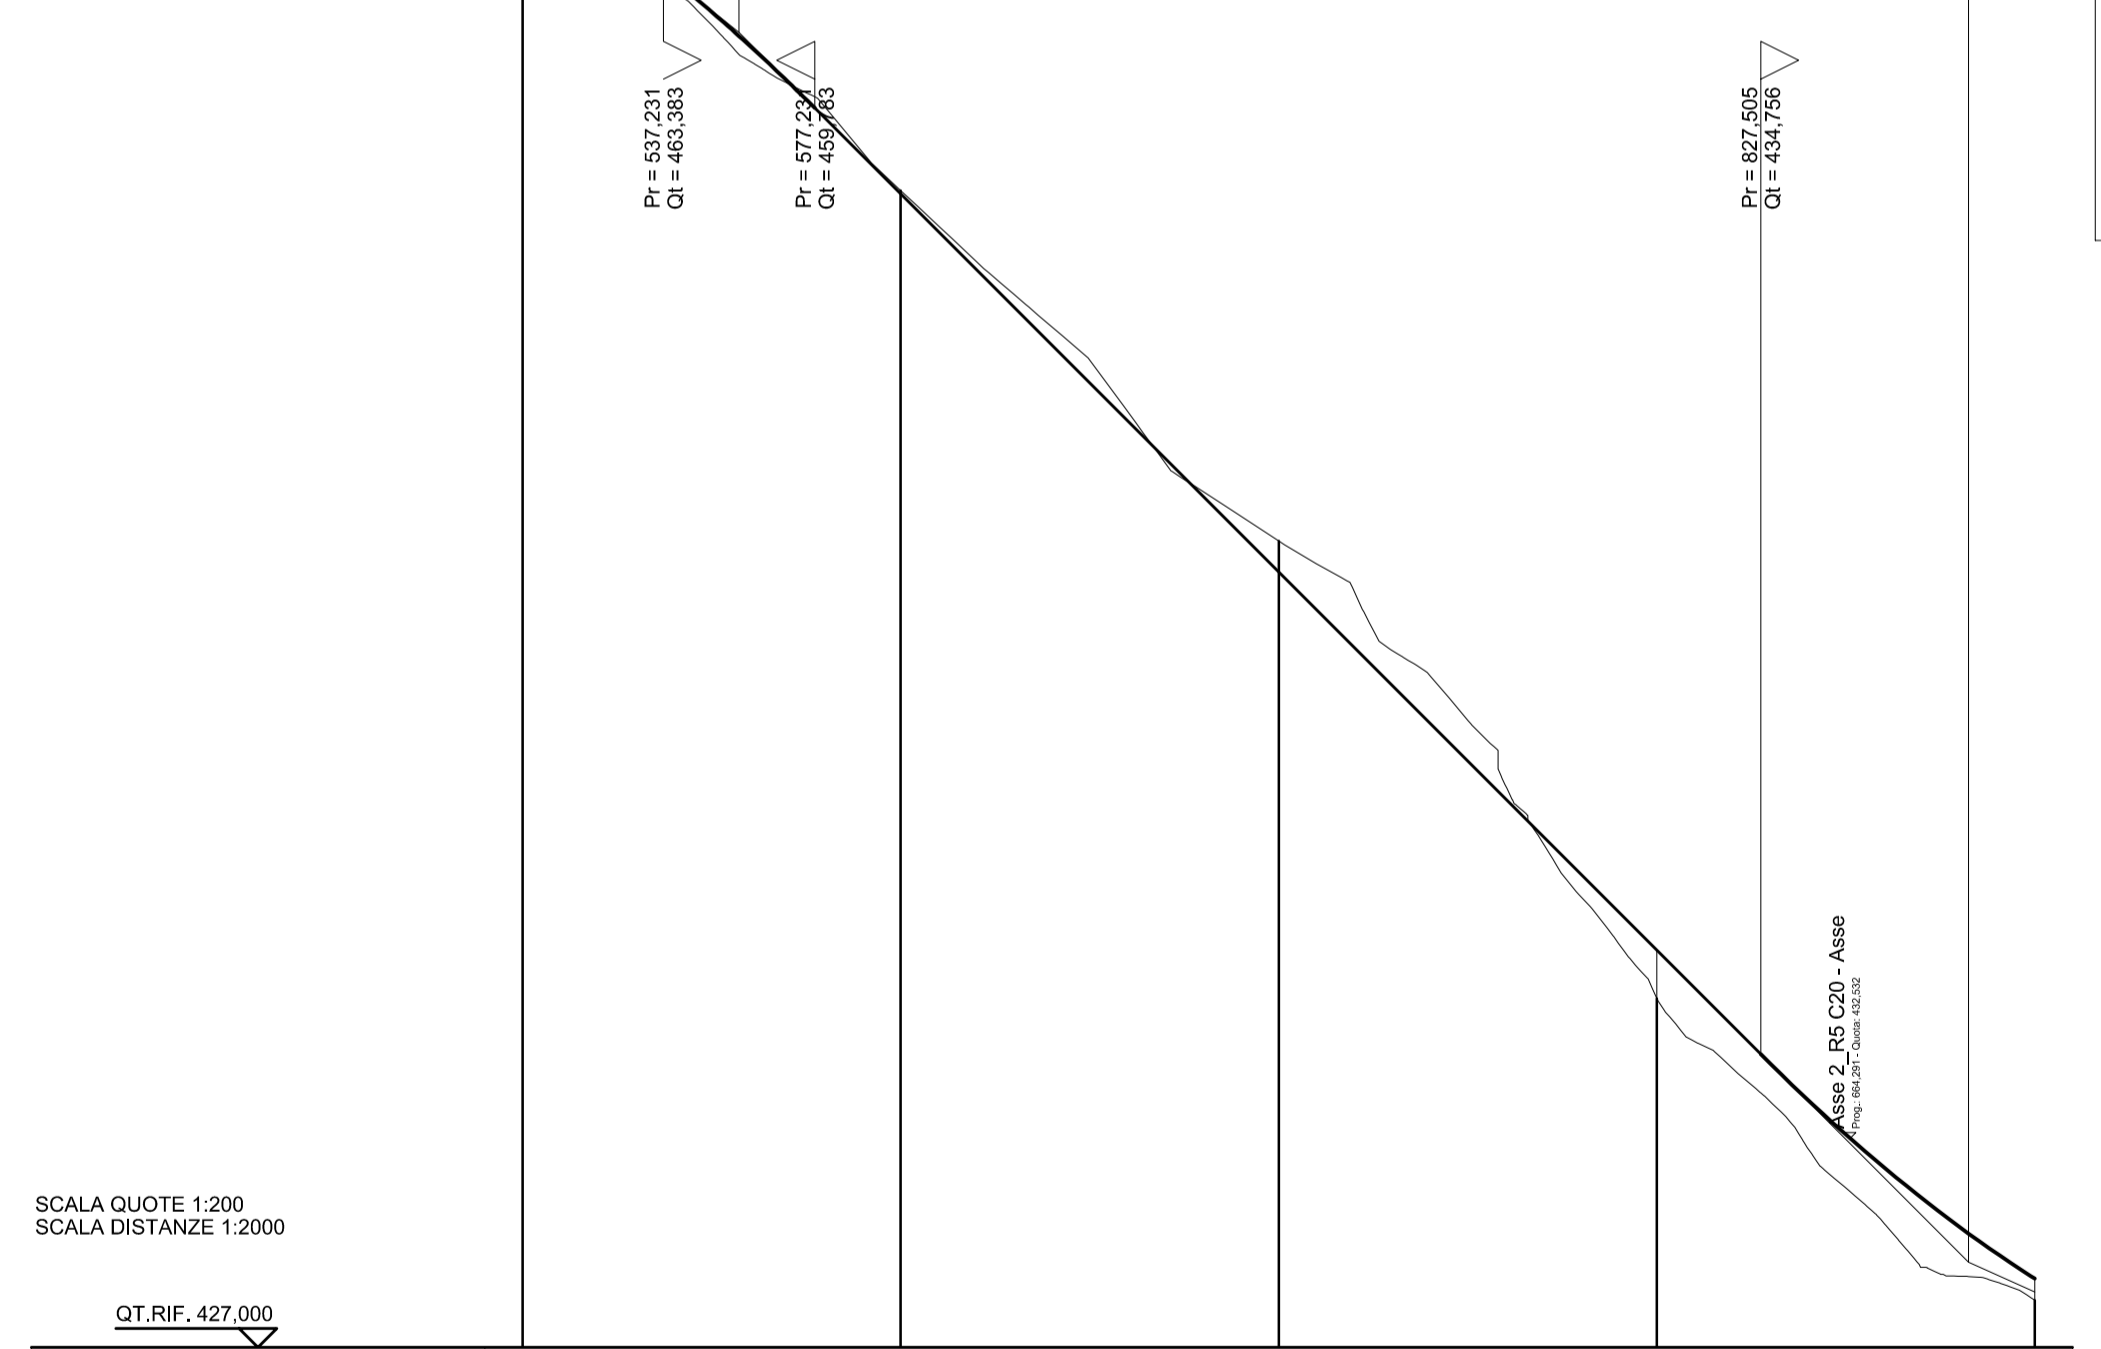

SCALA QUOTE 1:200
SCALA DISTANZE 1:2000

QT.RIF.	427,000				
NUMERO SEZIONI	6	7	8	9	10
DISTANZE PARZIALI		100,000	100,000	100,000	100,000
DISTANZE PROGRESSIVE	500,000	600,000	700,000	800,000	900,000
QUOTE TERRENO	465,714	457,602	448,330	436,232	428,249
QUOTE PROGETTO	466,361	457,606	447,606	437,606	428,820
DIFFERENZA DI QUOTA	-0,647	-0,096	-0,824	-1,274	-0,571
ETTOMETRICHE	5	6	7	8	9
ANDAMENTO PLANIMETRICO					

Impianto "PESGOPAGANO"

Impianto di accumulo idroelettrico mediante pompaggio ad alta flessibilità

Comune di Pescopagano (PZ)

<p>TITOLO ELABORATO Asse stradale 1 Tav. 1 - Planimetria e profilo longitudinale</p>	<p>SCALA 1:2.000 - 1:200</p> <p>COMMESSA 1295</p> <p>CODIFICA DOCUMENTO 1295-L-FN-D-01-0</p>
<p>REV. 0 PROGETTO PRELIMINARE</p>	<p>DATA 13/05/2021</p> <p>ESTERNO L. Papetti</p>
<p>DESCRIZIONE</p>	<p>DATA</p> <p>REDATTO</p> <p>VERIFICATO</p> <p>APPROVATO</p>

Questo disegno non può essere riprodotto, né utilizzato altrove, né ceduto a terzi in tutto o in parte senza il consenso scritto degli autori