



PLANIMETRIA
SCALA 1:2.000

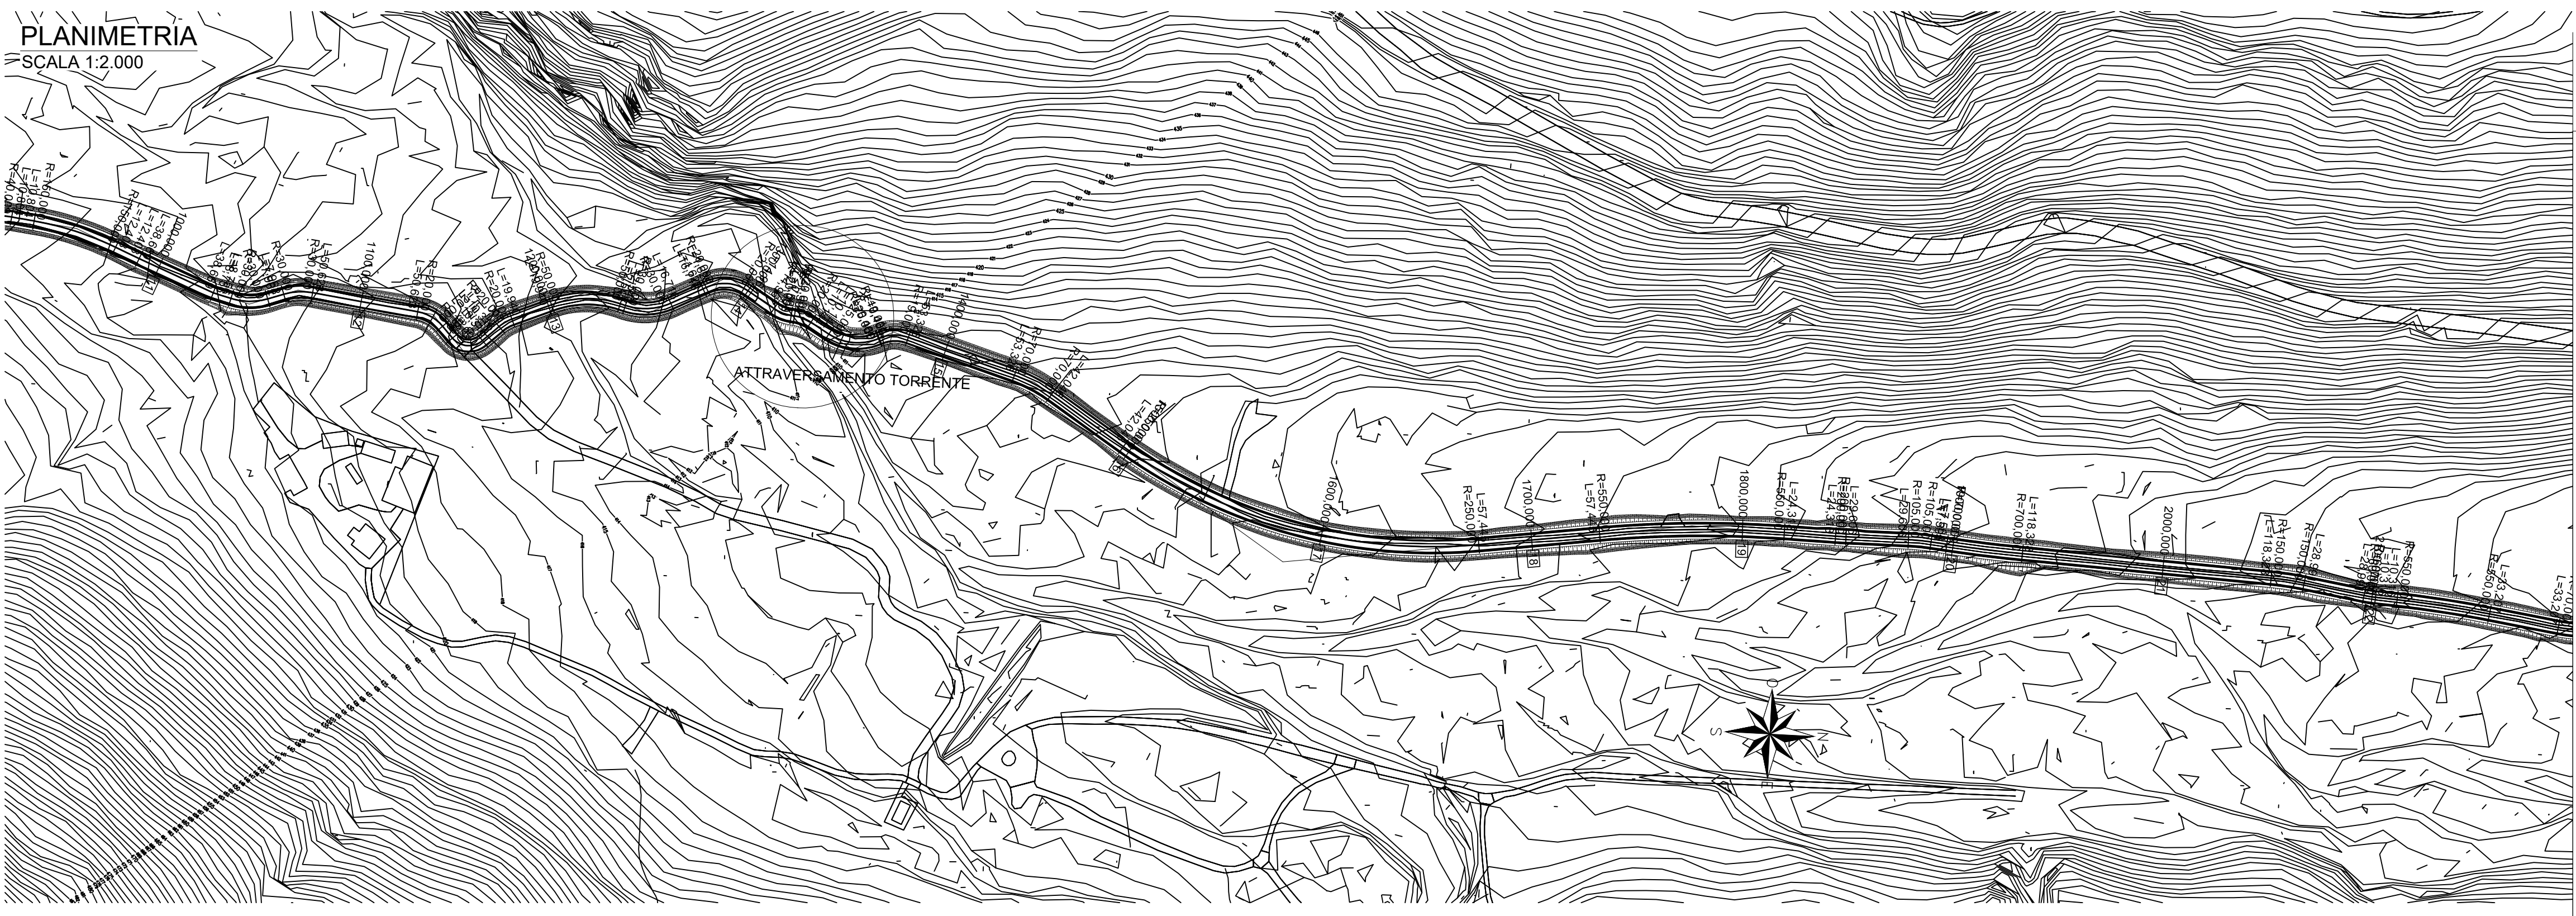


KEY-MAP
SCALA 1:25000

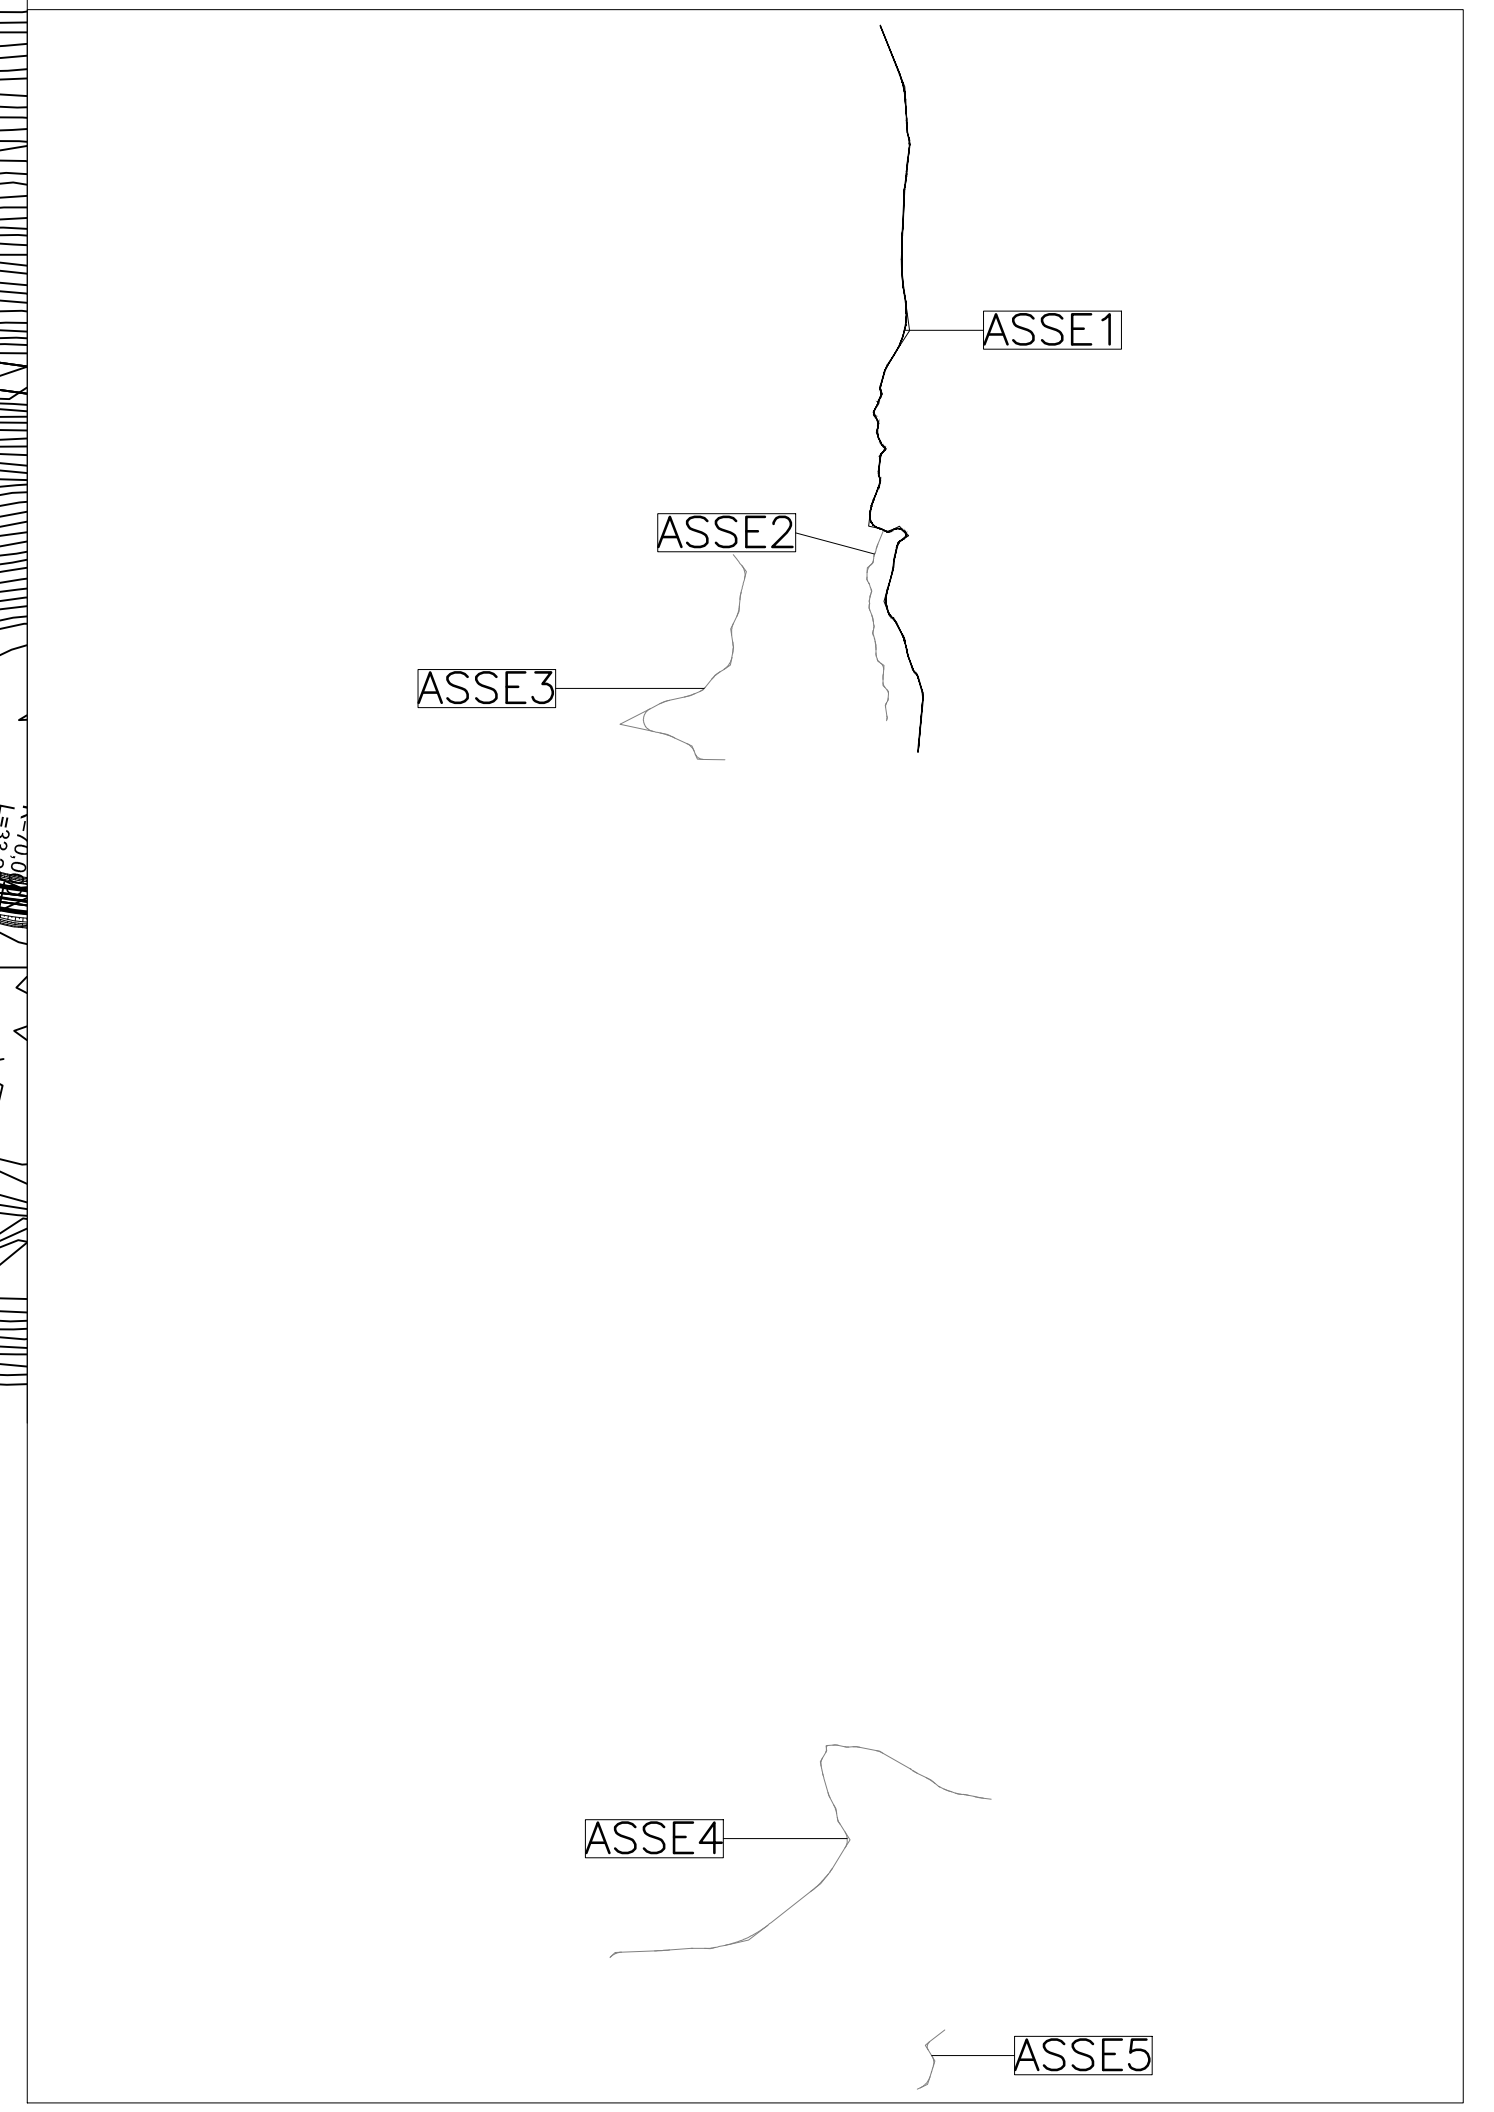


| LIVELLETTE | DIFF. DI QUOTA DISTANZA PENDEZA | | | | |
|------------|---------------------------------------|--|--|---|--|
| | | $h = 18,812$ $l = 468,963$ $i = 4,000\%$ | $h = 0,297$ $l = 77,574$ $i = 0,384\%$ | $h = 9,353$ $l = 242,114$ $i = 3,860\%$ | $h = 22,147$ $l = 368,217$ $i = 5,990\%$ |

PROFILO LONGITUDINALE
SCALA 1:2000 / 1:200

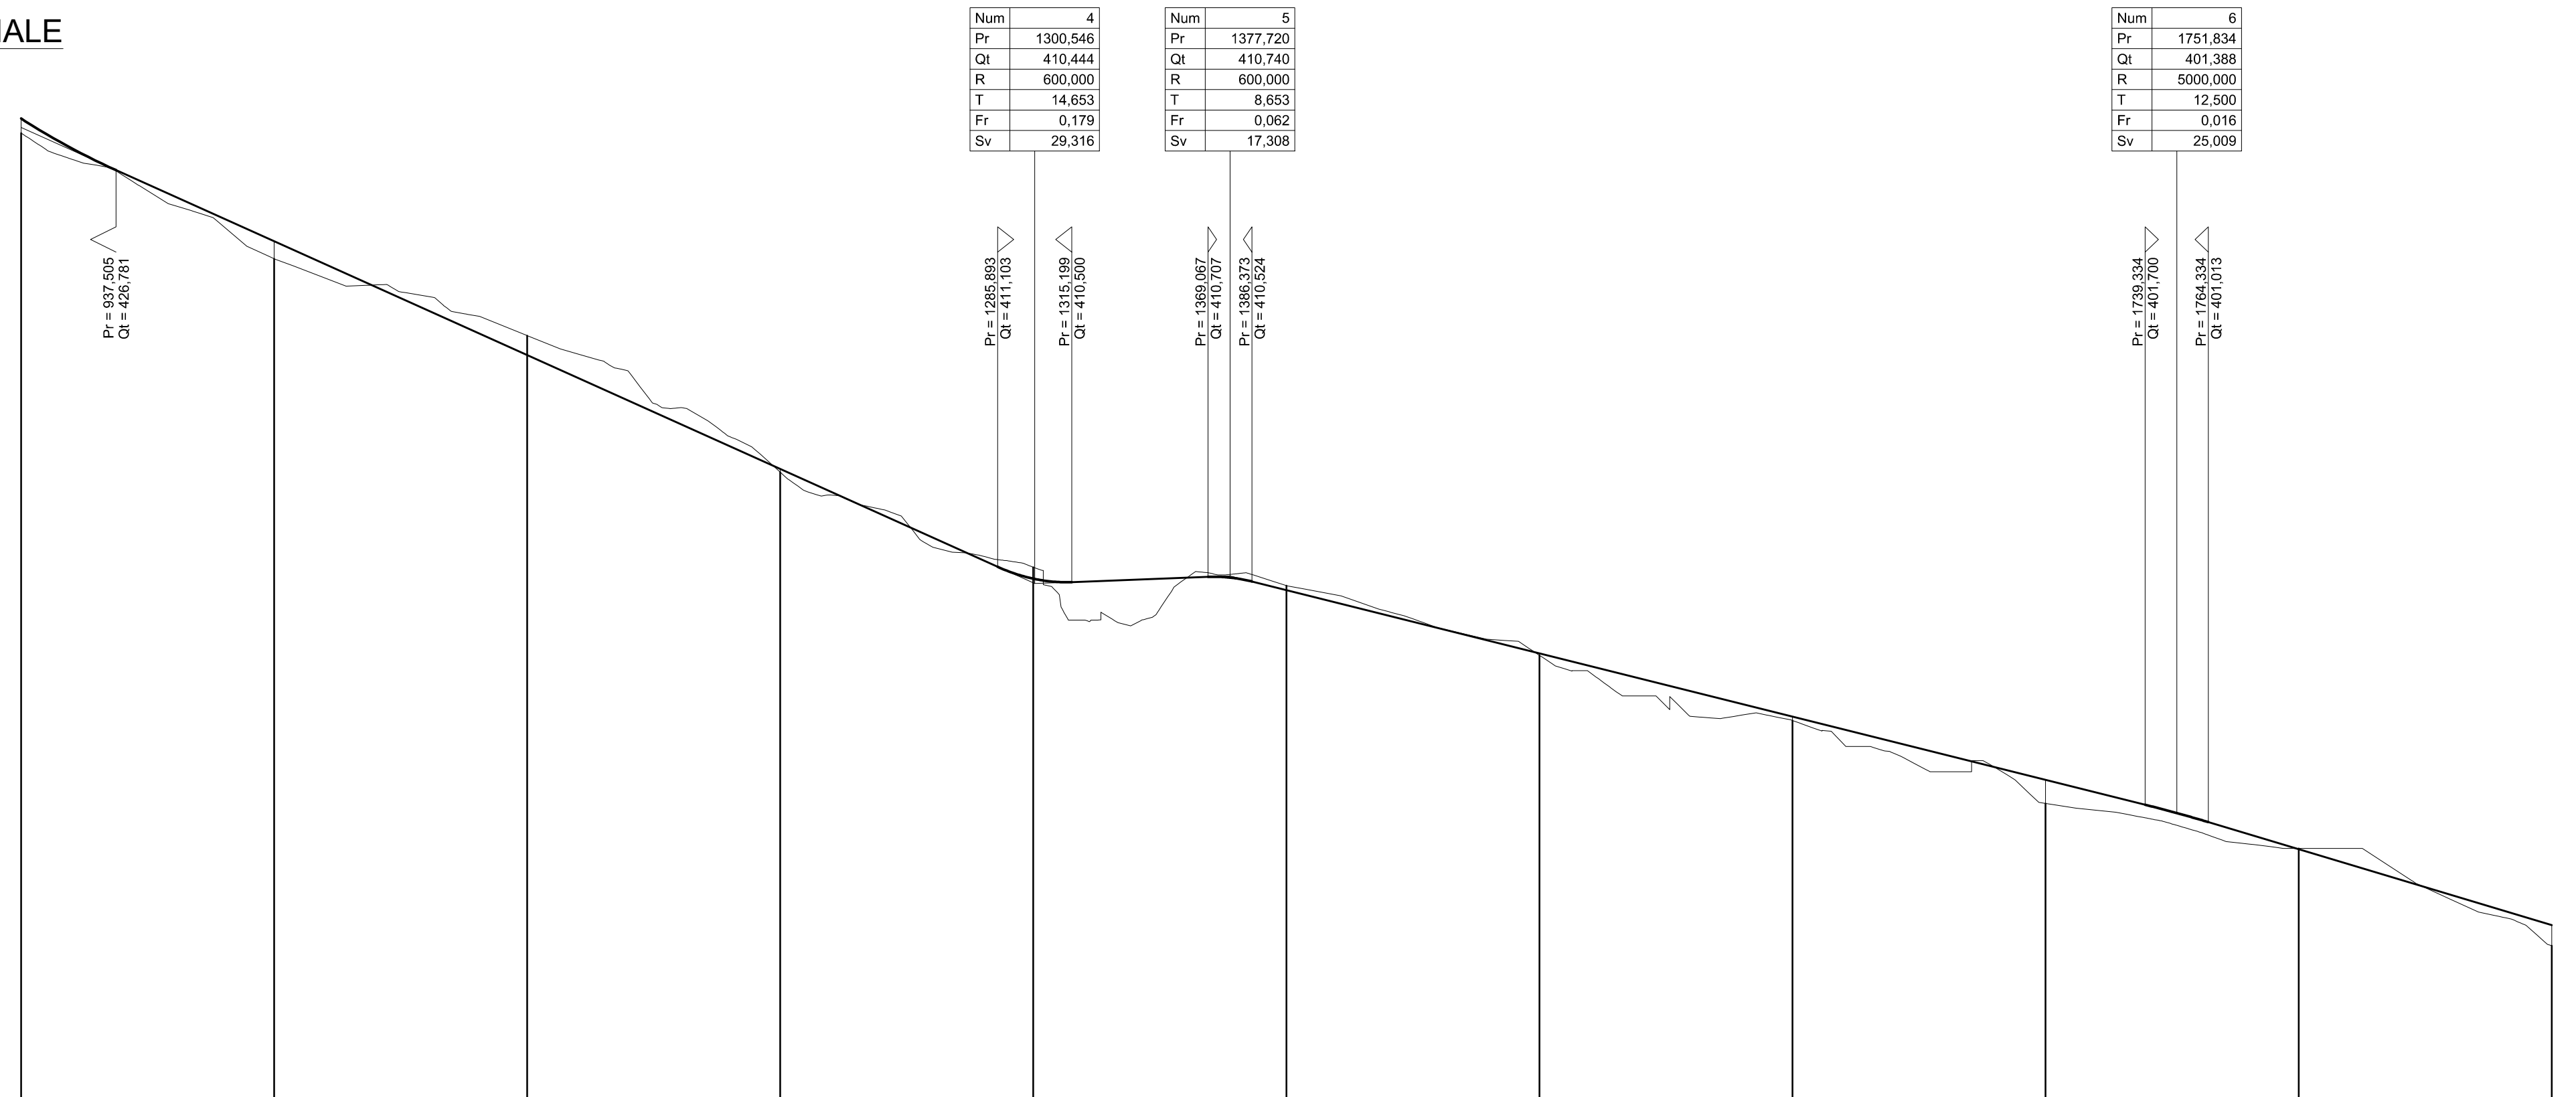

| NUMERO SEZIONI | 10 | 11 | 12 | 13 | 14 | 15 | 16 | 17 | 18 | 19 | 20 |
|----------------------|----------|----------|----------|----------|----------|----------|----------|----------|----------|----------|----------|
| DISTANZE PARZIALI | 100,000 | 100,000 | 100,000 | 100,000 | 100,000 | 100,000 | 100,000 | 100,000 | 100,000 | 100,000 | 100,000 |
| DISTANZE PROGRESSIVE | 900,000 | 1000,000 | 1100,000 | 1200,000 | 1300,000 | 1400,000 | 1500,000 | 1600,000 | 1700,000 | 1800,000 | 1900,000 |
| QUOTE TERRENO | -428,249 | -423,280 | -420,244 | -414,645 | -411,085 | -410,364 | -405,030 | -401,753 | -399,973 | -396,130 | -396,130 |
| QUOTE PROGETTO | -428,620 | -423,988 | -419,468 | -414,988 | -410,634 | -410,183 | -405,183 | -402,683 | -399,943 | -396,943 | -396,943 |
| DIFFERENZA DI QUOTA | -0,371 | -0,688 | -0,775 | -0,124 | -0,451 | -0,180 | -0,079 | -0,153 | -0,030 | -0,030 | -0,012 |
| ETTOMETRICHE | 9 | 10 | 11 | 12 | 13 | 14 | 15 | 16 | 17 | 18 | 19 |

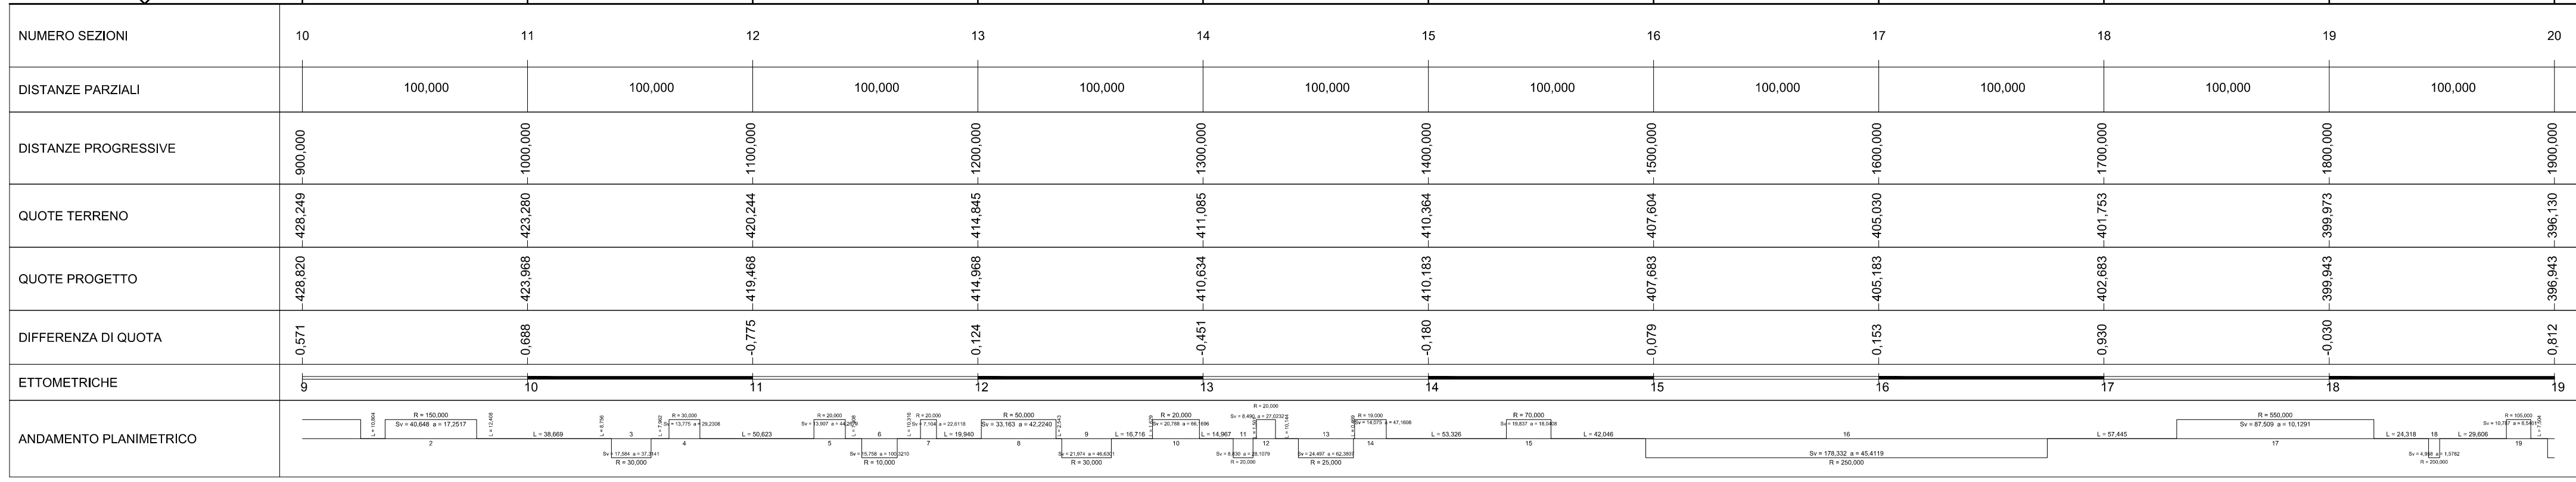

Impianto "PESCOPAGANO"
Impianto di accumulo idroelettrico mediante pompaggio ad alta flessibilità
Comune di Pescopagano (PZ)

| | | | |
|--|----------------------|--|-------------------------|
| | | | |
| TITOLO ELABORATO Asse stradale 1 Tav. 2 - Planimetria e profilo longitudinale | | SCALA 1:2.000 - 1:200 | DATA 13/05/2021 |
| | | COMMESSA 1295 | REDATO L. Papetti |
| | | CODIFICA DOCUMENTO 1295-L-FN-D-02-0 | VERIFICATO APPROVATO |
| REV. | DESCRIZIONE | DATA | REDAZIONE |
| 0 | PROGETTO PRELIMINARE | 13/05/2021 | L. Papetti |

Questo disegno non può essere riprodotto, né utilizzato altrove, né ceduto a terzi in tutto o in parte senza il consenso scritto degli autori