


PROFILO LONGITUDINALE

SCALA 1:2000 / 1:200

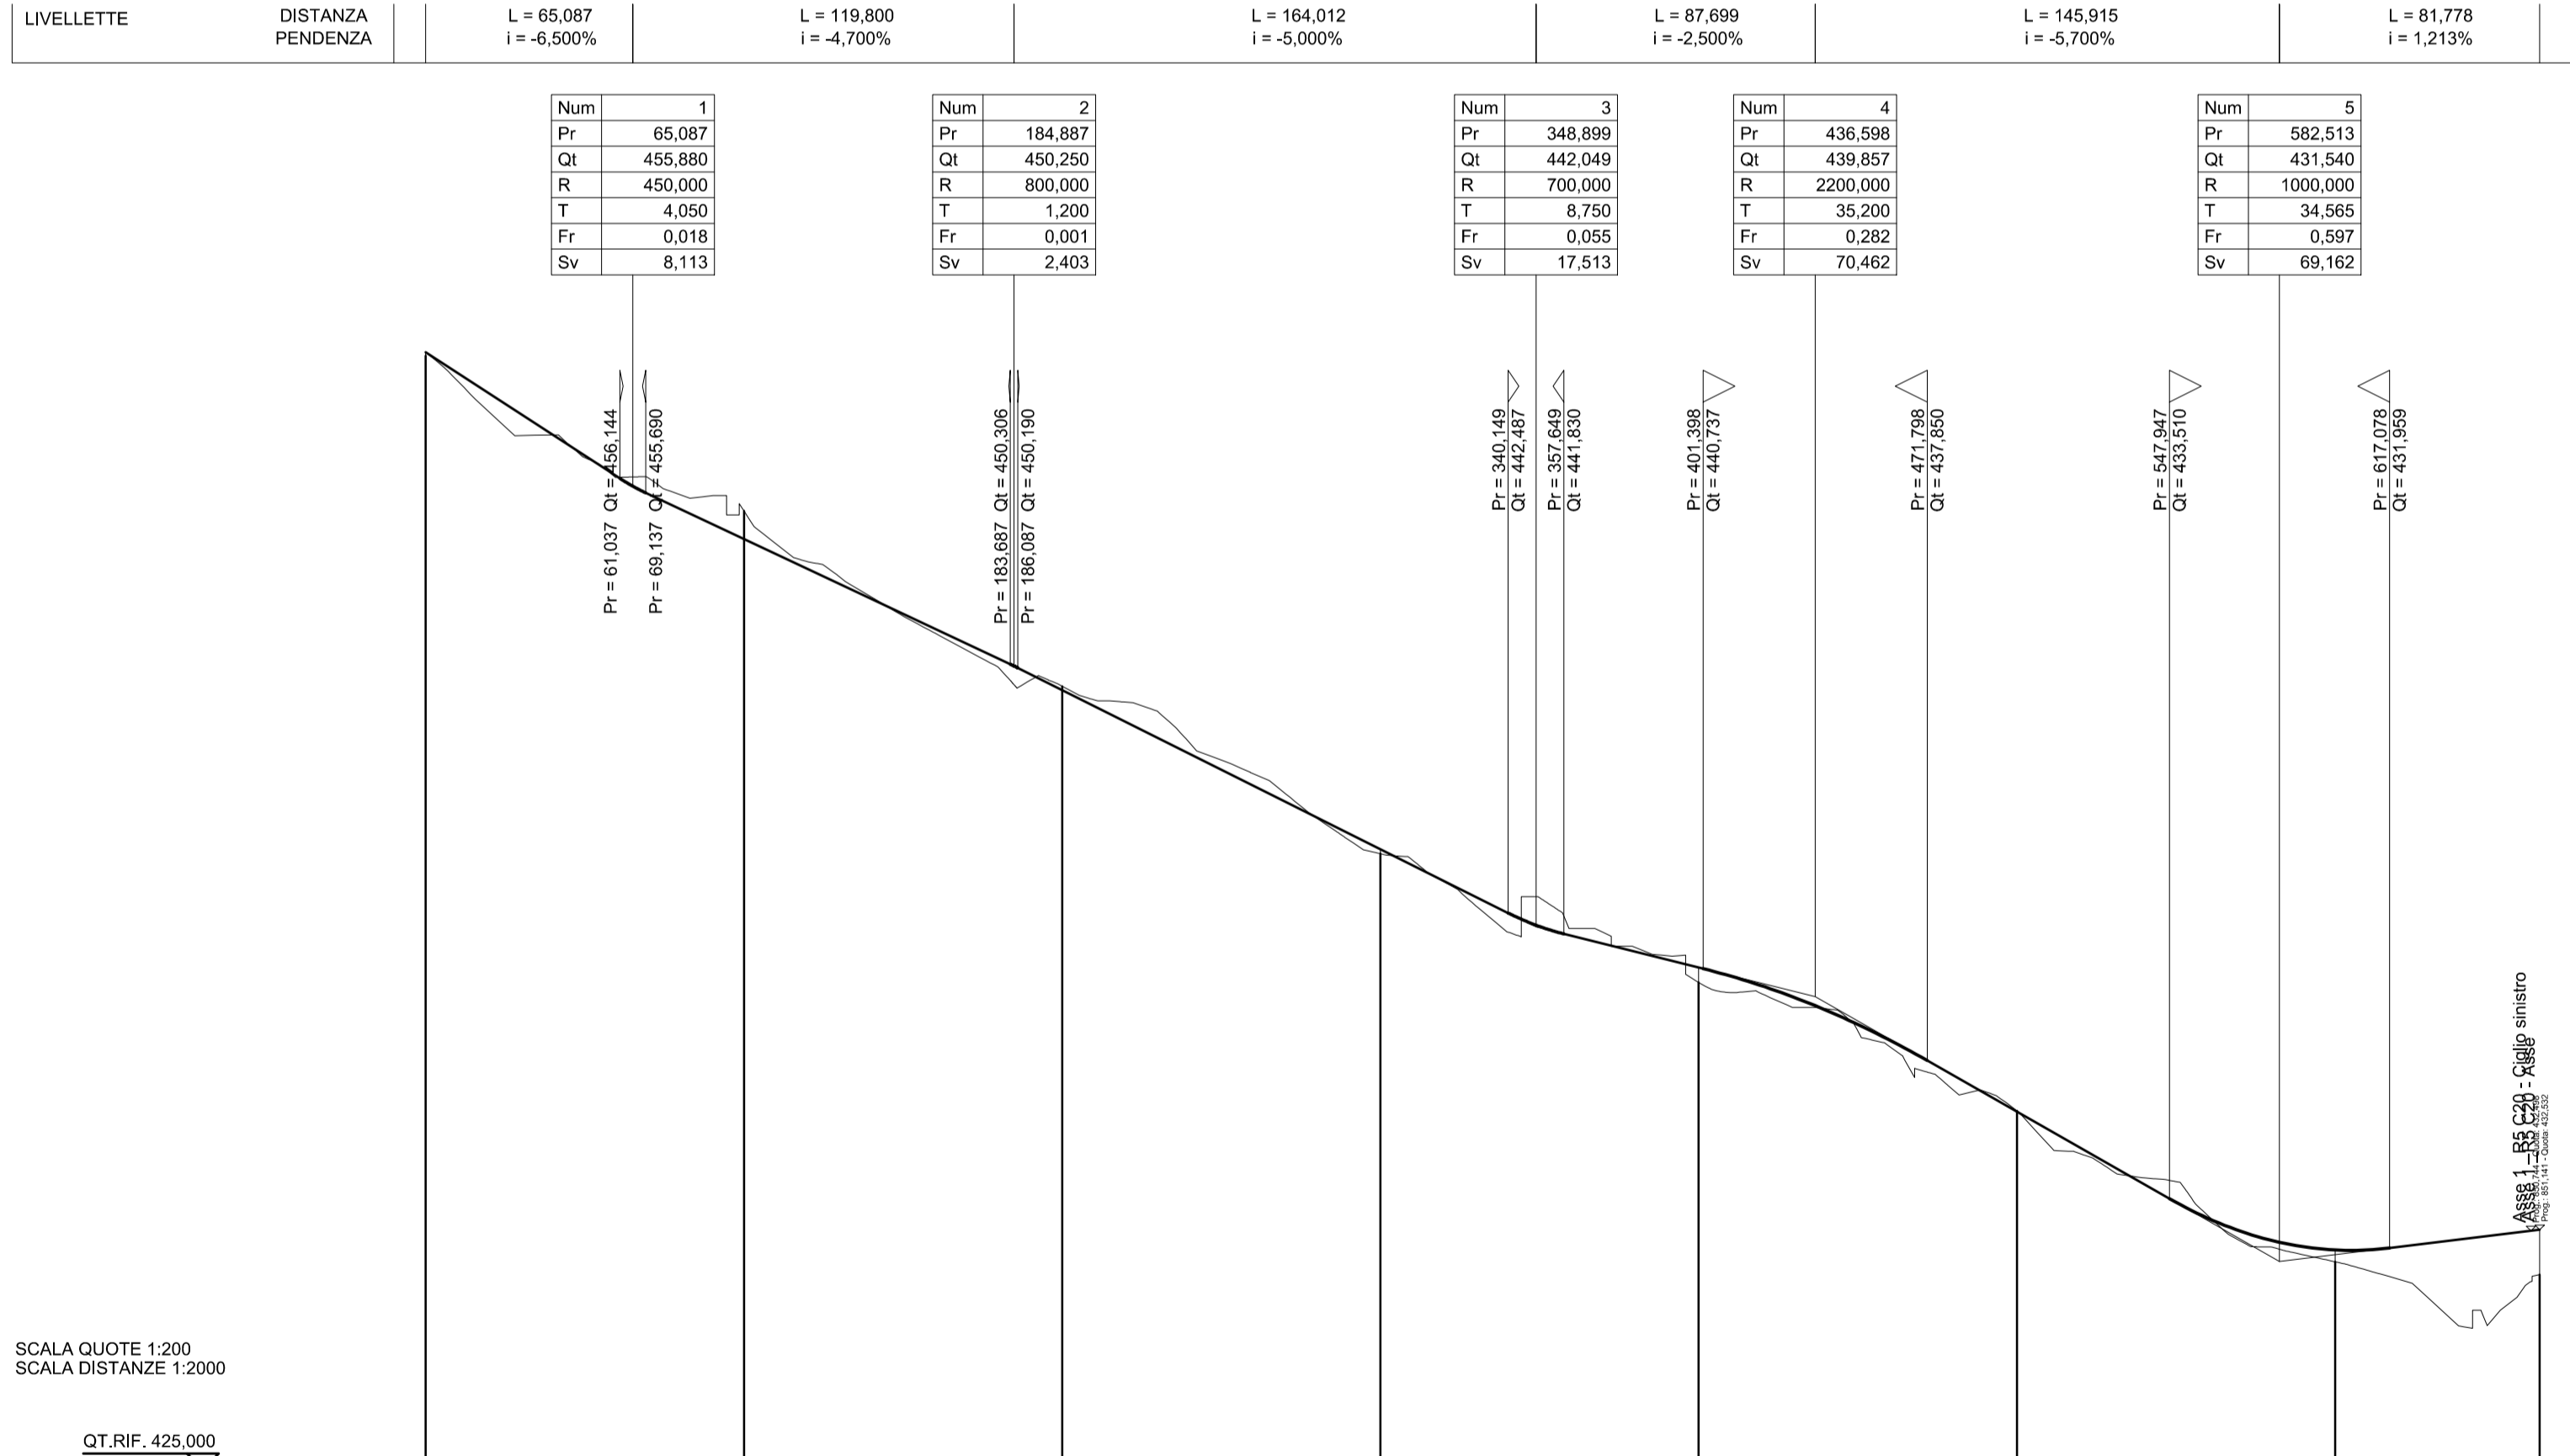

SCALA QUOTE 1:200
SCALA DISTANZE 1:2000
QT.RIF. 425,000

NUMERO SEZIONI	1	2	3	4	5	6	7	8
DISTANZE PARZIALI		100,000	100,000	100,000	100,000	100,000	100,000	64,291
DISTANZE PROGRESSIVE	0,000	100,000	200,000	300,000	400,000	500,000	600,000	664,291
QUOTE TERRENO	-460,000	-455,120	-449,613	-444,350	-440,303	-436,272	-431,525	-423,123
QUOTE PROGETTO	-460,111	-454,239	-449,494	-444,494	-440,772	-436,243	-431,898	-423,532
DIFFERENZA DI QUOTA	-0,111	-0,880	-0,119	-0,144	-0,468	-0,029	-0,373	-1,409
ETTOMETRICHE	0	1	2	3	4	5	6	
ANDAMENTO PLANIMETRICO								

Impianto "PESCOPAGANO"

Impianto di accumulo idroelettrico mediante pompaggio ad alta flessibilità

Comune di Pescopagano (PZ)

Asse stradale 2 Tav. 1 - Planimetria e profilo longitudinale		SCALA 1:2.000 - 1:200	COMMESSA 1295
		CODIFICA DOCUMENTO 1295-L-FN-D-11-0	
4			
3			
2			
1			
0	PROGETTO PRELIMINARE	13/05/2021	Esterno L. Papetti
REV.	DESCRIZIONE	DATA	REDATTO VERIFICATO APPROVATO
1			
2			
3			
4			
5			
6			
7			
8			
9			
10			
11			
12			
13			
14			
15			
16			
17			

Questo disegno non può essere riprodotto, né utilizzato altrove, né ceduto a terzi in tutto o in parte senza il consenso scritto degli autori.