

LEGENDA:

- Limiti Comunali 2011
- Limiti Regionali 2011
- Linee aeree AT esistenti
- CP / SE esistenti


OPERE IN PROGETTO:

- Stazione Elettrica "SE Calitri 2"
- Electrodotto aereo a 300 kV "SE Calitri 2 - Bisaccia"
- Electrodotto aereo a 300 kV "SE Calitri 2 - Melfi"
- Electrodotto in cavo interrato a 300 kV "SU Pescopagano - SE Calitri 2"
- Demolizione tratto di elettrodotto aereo esistente

OPERE ATTRAVERSAITE:

- Marsicoveto

Fonte dati basi cartografiche CTR
 Regione Campania: CTR scala 1:25.000 http://sit.regione.campania.it/80/arcgis/services/cartografia_base_raster/MapServer/WMServer
 Regione Basilicata: CTR scala 1:25.000 <http://sit.regione.basilicata.it/view/Geo/?project=86f67abb-900d-7681-f569-6ab18e6d0993>

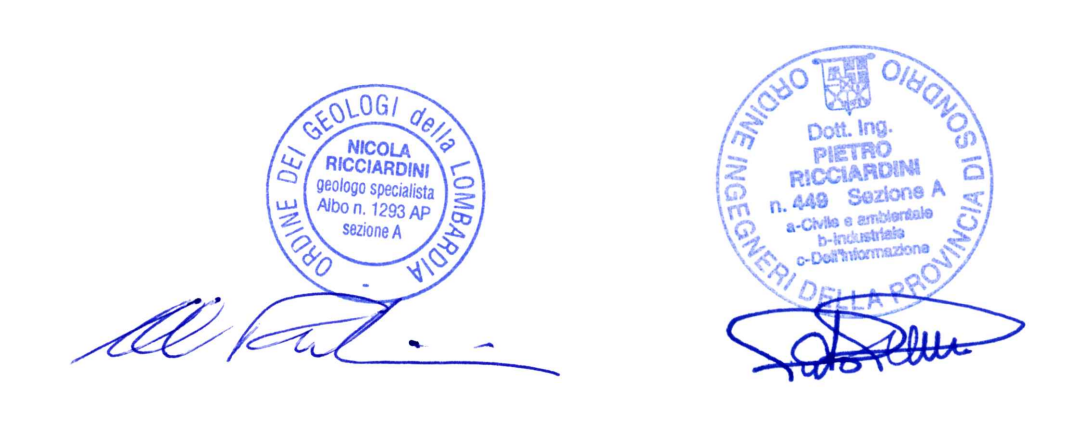

Impianto di pomaggio "PESCOPAGANO"
 Opere di commessione alla RTN
 PTO generale
 Comuni di Bisaccia, Calitri, Cairano (AV) e Pescopagano (PZ)

TITOLO CARATTERI: Allegato B Planimetria con indicazione Punti di Interesse		Scala: 1:25.000 Commessa: G829 CODIFICA DOCUMENTO: G829_DET_7_004_V01_486_1_1_REV00	
4			
3			
2			
1			
0	PROGETTO DEFINITIVO	25/10/2021	Disegnato S.r.l. / Disegnato S.r.l. / Disegnato S.r.l.
REV	DESCRIZIONE	DATA	REDAZIONE / VERIFICATO / APPROVATO
1			
2			
3			
4			

Questo disegno non può essere riprodotto, né utilizzato altrove, né ceduto a terzi in tutto o in parte senza il consenso scritto degli autori.