


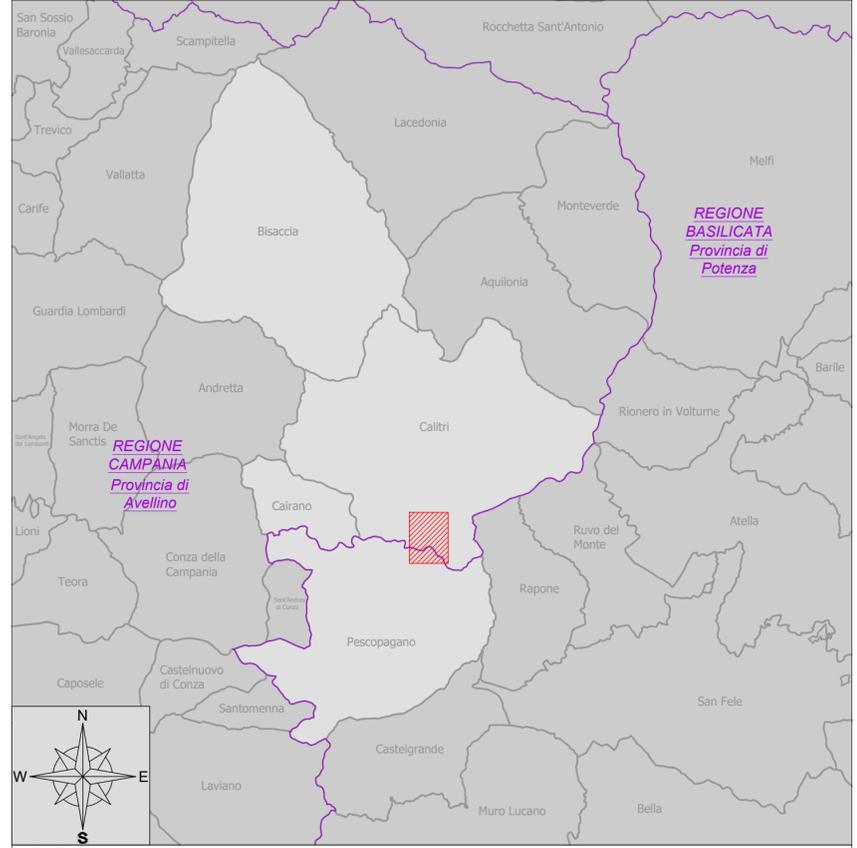

INQUADRAMENTO - scala 1:200.000



**LEGENDA:**

- Limiti Comunali 2011  
Fonte portale cartografico nazionale <http://www.pcn.minambiente.it/mattm/>
- Limiti Regionali 2011  
Fonte portale cartografico nazionale <http://www.pcn.minambiente.it/mattm/>

**OPERE IN PROGETTO:**

- Stazione Elettrica "SE Calitri 2"
- Piano di progetto nuova SE e scarpate di raccordo

Fonte dati basi ortofoto:  
CGR Anno 2017 risoluzione pixel 20cm x 20cm

**Impianto di pomaggio "PESCOPAGANO"**  
Opere di connessione alla RTN  
PTO stazione elettrica  
Comune di Calitri (AV)

		 SOCIETA' DI INGEGNERIA Via T. Nani, 7 Morbegno (SO) Tel. +39 0342610774 E-mail: info@geotech-srl.it Sito: www.geotech-srl.it	
TITOLO ELABORATO <b>Corografia di progetto - ortofotocarta</b>		SCALA 1:5.000	COMMESSA G829
		CODIFICA DOCUMENTO G829_DEF_T_004_SE_coro_prog_ortofoto_1-1_REV00	
4			
3			
2			
1			
0	<b>PROGETTO DEFINITIVO</b>	<b>25/10/2021</b>	Geotech S.r.l. Geotech S.r.l. Geotech S.r.l.
REV.	DESCRIZIONE	DATA	REDATTO VERIFICATO APPROVATO
1			
2			
3			
4			
5			
6			
7			
8			
9			
10			
11			
12			
13			
14			
15			
16			
17			

Questo disegno non può essere riprodotto, né utilizzato altrove, né ceduto a terzi in tutto o in parte senza il consenso scritto degli autori