

FOTO 3

Area di ingombro della futura SE



FOTO 2

Area di ingombro della futura SE

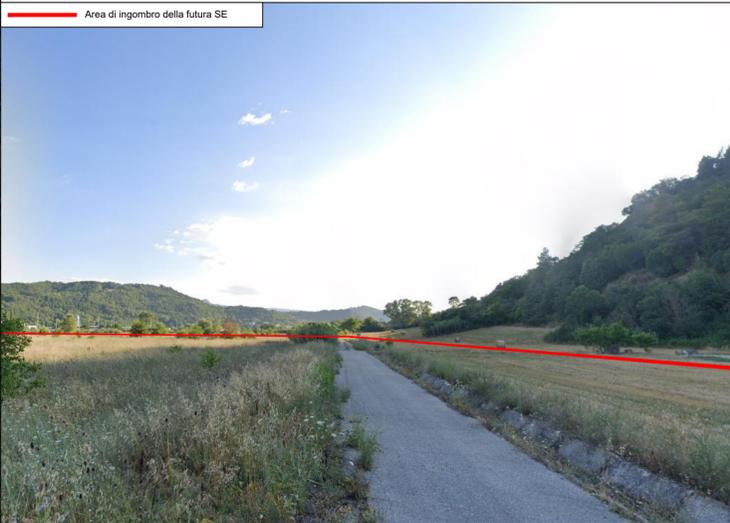


FOTO 4

Area di ingombro della futura SE

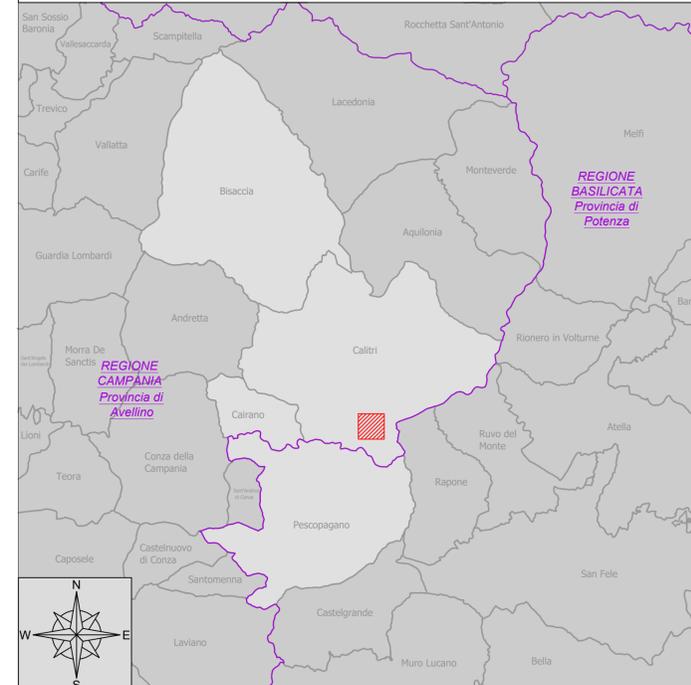


FOTO 1

Area di ingombro della futura SE



INQUADRAMENTO - scala 1:200.000



OPERE IN PROGETTO:

- Stazione Elettrica "SE Calitri 2"
- Piano di progetto nuova SE e scarpate di raccordo

LEGENDA:

- Coni visuale

Fonte dati base ortofoto: CGR anno 2017 pixel 20x20 cm



Handwritten signatures of the professionals.

Impianto di pomaggio "PESCOMPAGANO"

Opere di connessione alla RTN
PTO stazione elettrica
Comune di Calitri (AV)

COMMITTENTE: **EDISON EDF GROUP**

PROGETTAZIONE: **GEOTECH S.r.l.**
SOCIETA' DI INGEGNERIA
Via T.Nani, 7 Morbegno (SO)
Tel. +39 03426 10774
E-mail: info@geotech-srl.it
Site: www.geotech-srl.it

TITOLO ELABORATO	SCALA	1:2.000
Documentazione fotografica	COMMESSA	G829
	CODIFICA DOCUMENTO	GR29_DEF_T_013_SE_doc_foto_1-1_REV00

4					
3					
2					
1					
0	PROGETTO DEFINITIVO	25/10/2021	Geotech S.r.l.	Geotech S.r.l.	Geotech S.r.l.

REV.	DESCRIZIONE	DATA	REDATTO	VERIFICATO	APPROVATO
1					
2					
Questo disegno non può essere riprodotto, né utilizzato altrove, né ceduto a terzi in tutto o in parte senza il consenso scritto degli autori