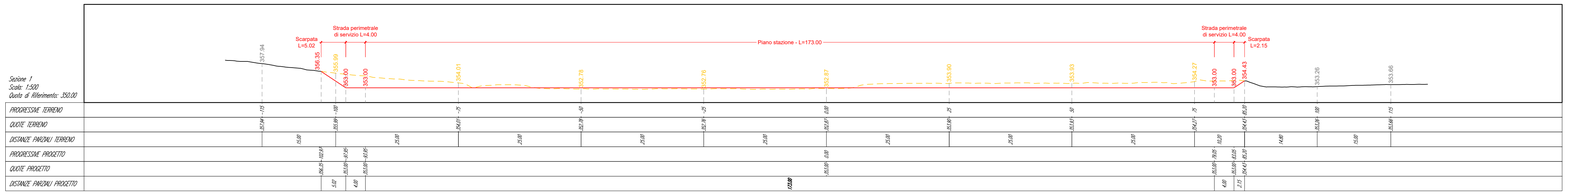

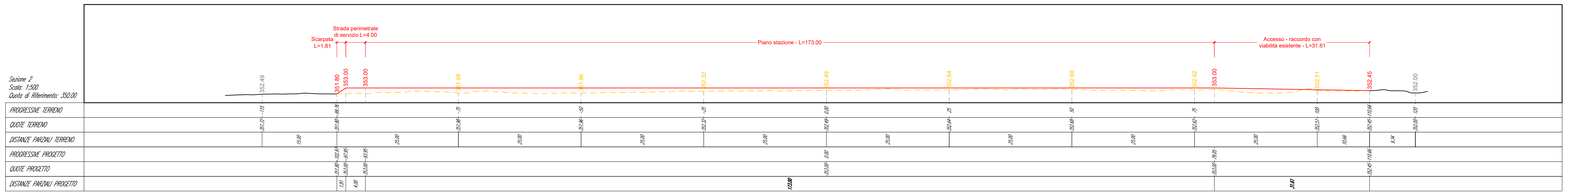

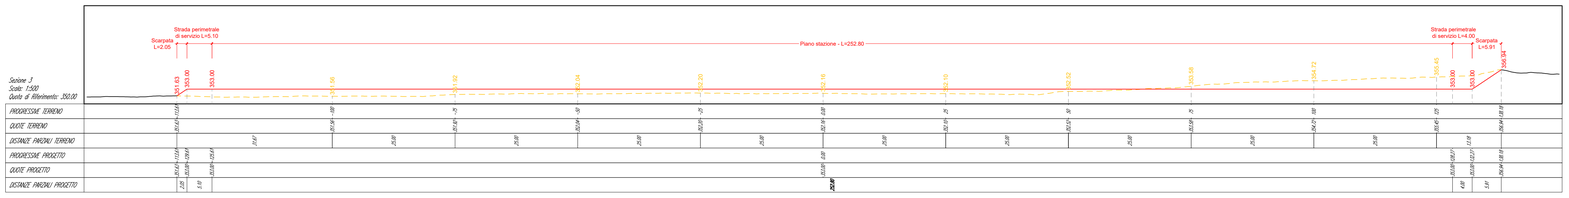

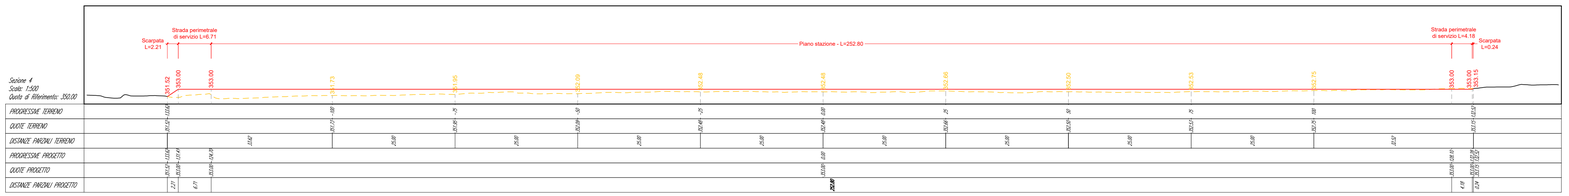

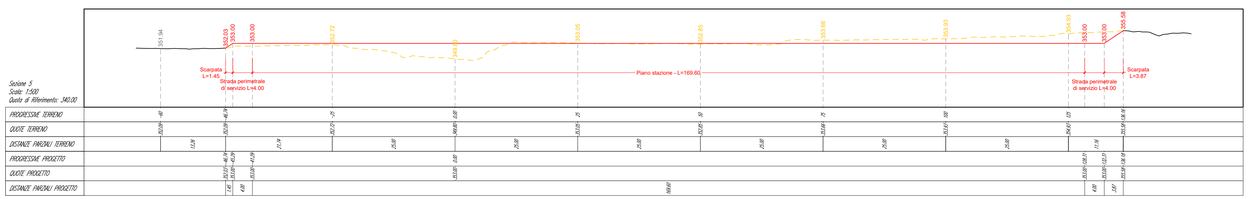

PIANTA GUIDA - scala 1:2.000

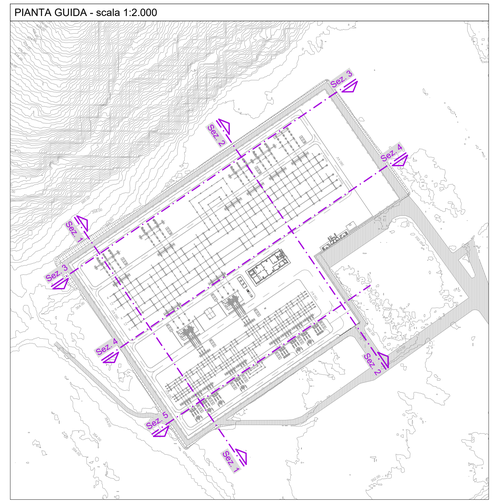

Impianto di pomaggio"PESCOPAGANO"

Opere di connessione alla RTN
PTO stazione elettrica

Comune di Calitri (AV)

COMMITTENTE

EDISON EDF GROUP

PROGETTAZIONE

GEOTECH S.r.l.
SOCIETA' DI INGEGNERIA
Via T.Nani, 7 Montegrino (SO)
Tel. +39 0342610774
E-mail: info@geotech-srl.it
Sito: www.geotech-srl.it

TITOLO ELABORATO

Sezioni stato di fatto e di progetto

SCALA	1:500
COMMESSA	G829
CODIFICA DOCUMENTO	G829_DEF_T_D16_SE_sezioni_ fatto_prog_1-1_REV00

REV.	DESCRIZIONE	DATA	REDATTO	VERIFICATO	APPROVATO
4					
3					
2					
1					
0	PROGETTO DEFINITIVO	25/10/2021	Geotech S.r.l.	Geotech S.r.l.	Geotech S.r.l.

Questo disegno non può essere riprodotto, né utilizzato altrove, né ceduto a terzi in tutto o in parte senza il consenso scritto degli autori

Firmato digitalmente da:
RICCIARDINI PIETRO
Firmato il 25/10/2021 12:11
Serial#: Certificato: 709896
Valido dal 08/09/2021 al 08/09/2024
InfoCamere Qualified Electronic Signature CA