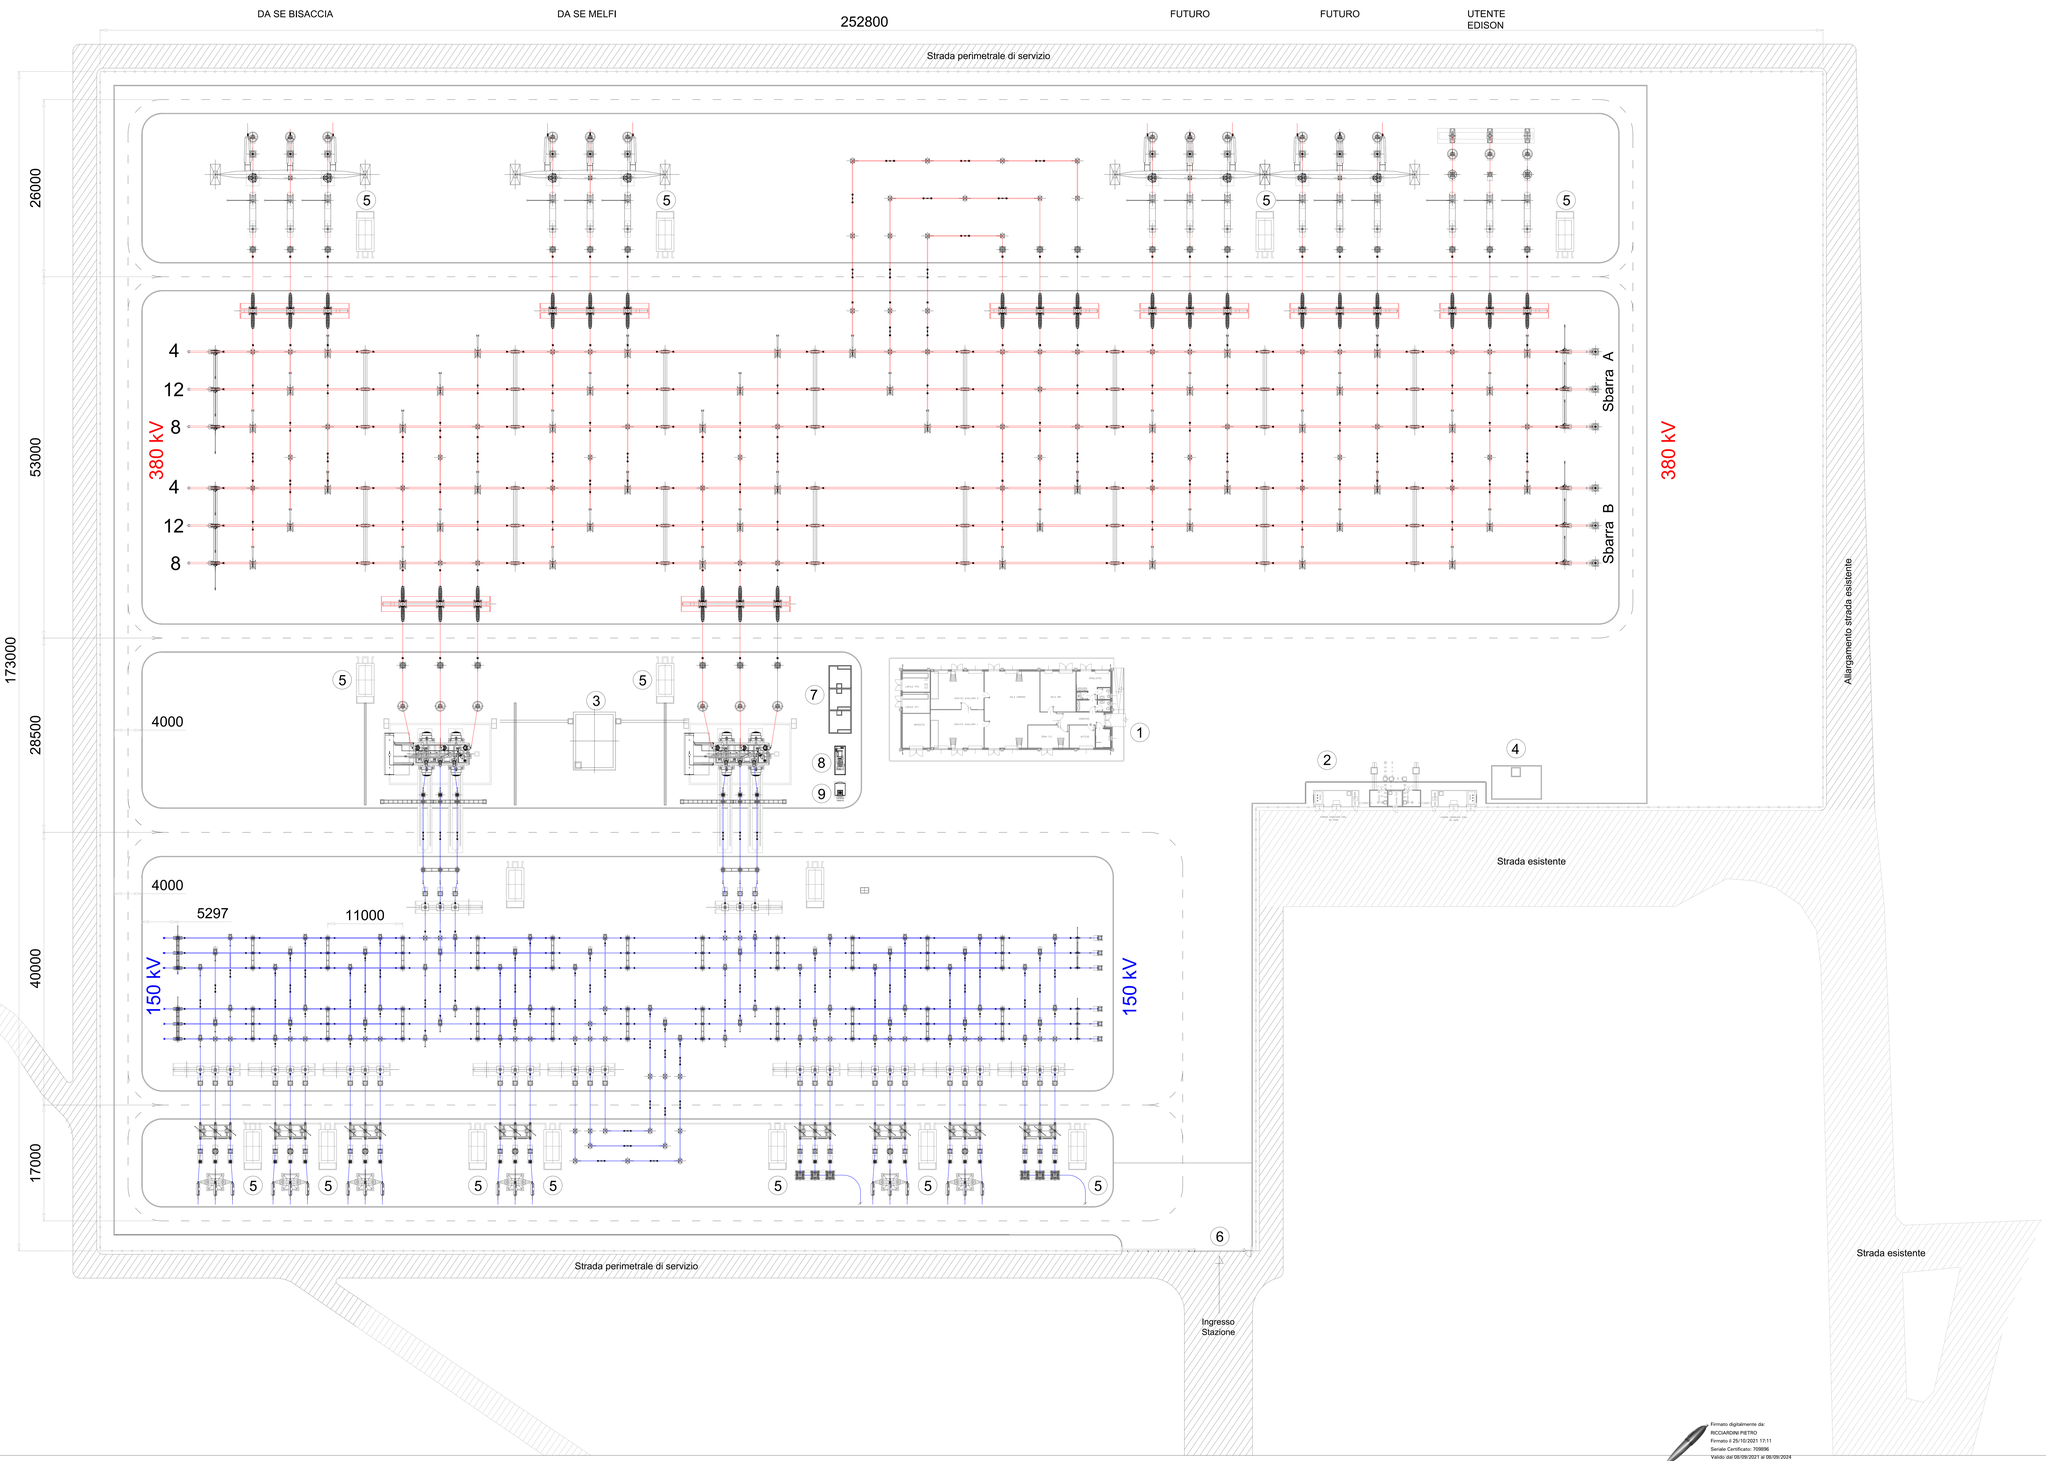

LEGENDA

1 EDIFICIO COMANDI E SA INTEGRATO
2 EDIFICIO PUNTI DI CONSEGNA ALIM. MT S.A.
3 VASCA RACCOLTA OLIO TRASFORMATORI
4 VASCA RISERVA VV.FF.
5 CHIOSCHI APP. PERIFERICHE SISTEMA DI CONTROLLO
6 CANCELLO CARRAIO APRIBILE A DUE ANTE
7 FONDAZIONE TRASFORMATORI MT/BT (con copertura)
8 GE
9 SERBATOIO GASOLIO INTERRATO
10 TRASFORMATORI INDUTTIVI DI POTENZA (TIP)
RECINZIONE ESTERNA

NOTE:
Il posizionamento delle torri fare è indicativo, la loro esatta collocazione dovrà essere verificata con un calcolo illuminotecnico puntuale

Il basamento con singolo binario può sostenere gli ATR fino a 250 MVA. Il basamento con doppio binario può sostenere gli ATR da 400 MVA.

NOTA:

Per maggiori dettagli sugli apparati elettromecanici, si rimanda alla tavola "G829_DEF_T_019 SE_sezioni_qe_elettromc_1-2_REV00"

Firmato digitalmente da:
RICCIARDINI PIETRO
Firmato il 25/10/2021 13:11
Seriale Certificato: 709896
Valido dal 08/09/2021 al 08/09/2024
InfoCamere Qualified Electronic Signature CA

Impianto di pomaggio"PESCOPAGANO"

Opere di connessione alla RTN
PTO stazione elettrica

Comune di Calitri (AV)

COMMITTENTE: edison EDF GROUP

PROGETTAZIONE: GEOTECH S.r.l. SOCIETÀ DI INGEGNERIA Via C.Pisacane, 7 Montesarchio (BN) Tel. 0824 834290 Email: info@geotech-srl.it Pec: geotech@pec.geotech-srl.it

TITOLO ELABORATO: **Planimetria opere elettromeccaniche**

SCALA: 1:250

COMMESSA: **G829**

CODIFICA DOCUMENTO: G829_DEF_T_019_M_elmc_ste_elettromc_1-2_REV00

REV.	DESCRIZIONE	DATA	REDATTO	VERIFICATO	APPROVATO
0					
1					
2					
3					
4	**PROGETTO DEFINITIVO**	**25/10/2021**	**Geotech S.r.l.**	**Geotech S.r.l.**	**Geotech S.r.l.**

1	2	3	4	5	6	7	8	9	10	11	12	13	14	15	16	17

Questo disegno non può essere riprodotto, nè utilizzato altrove, nè ceduto a terzi in tutto o in parte senza il consenso scritto degli autori