

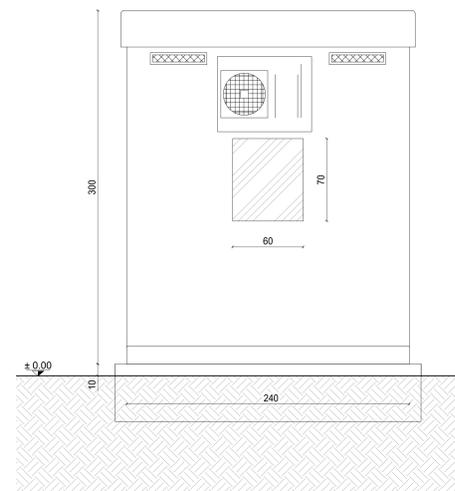
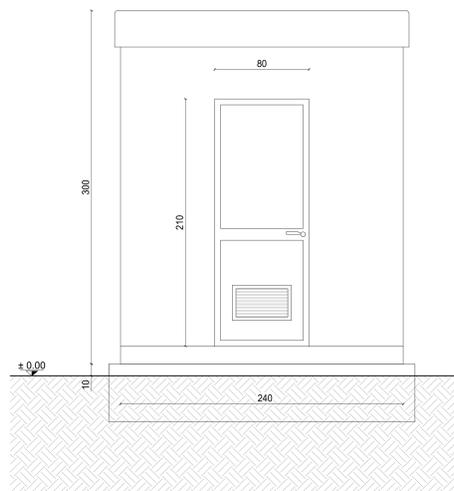
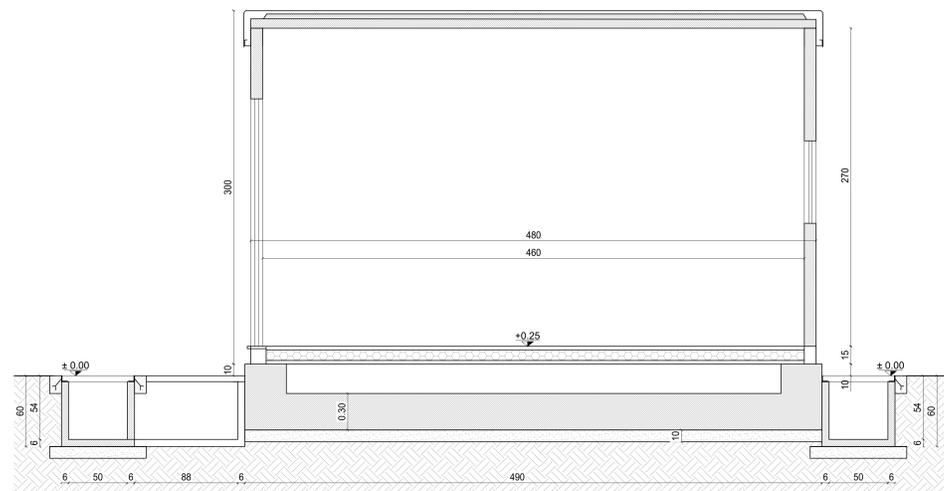
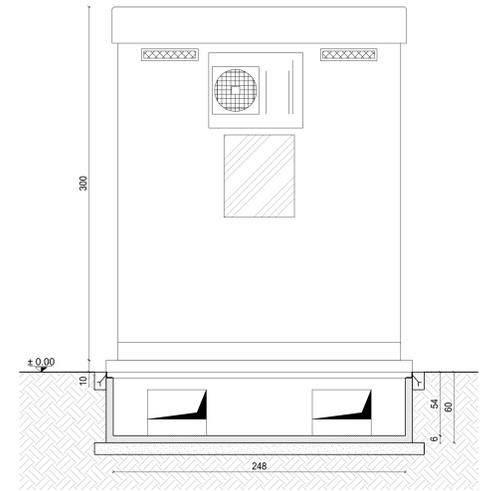
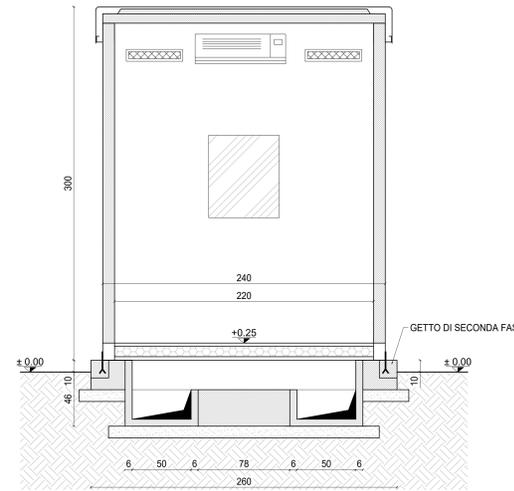
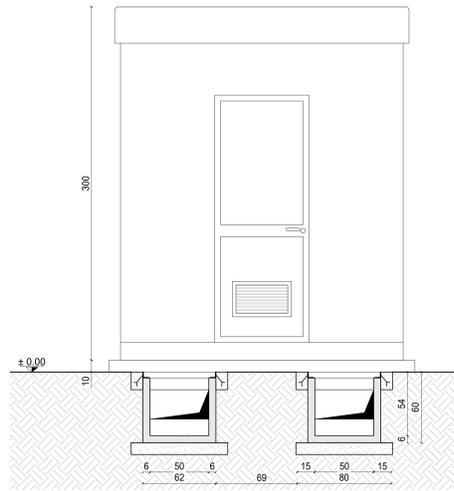
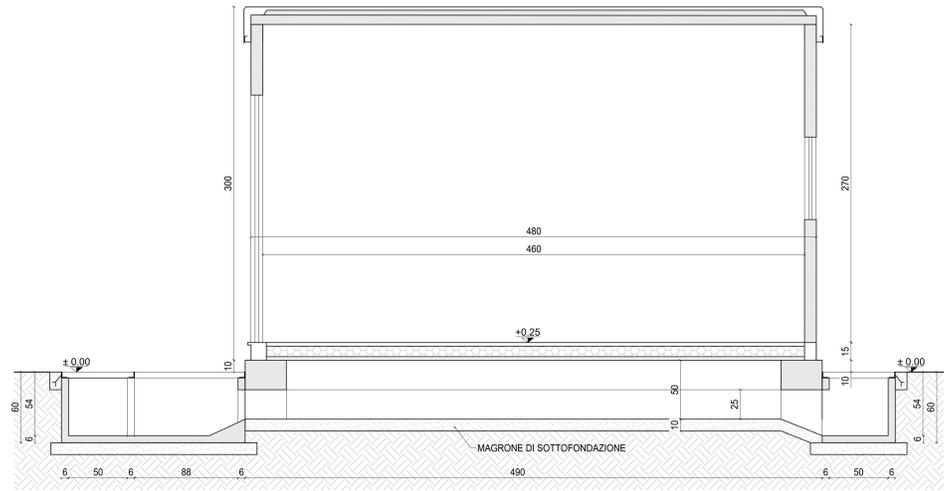


CHIOSCO PREFABBRICATO
 Pianta - Sezioni - Prospetti
 (Scala 1:20)

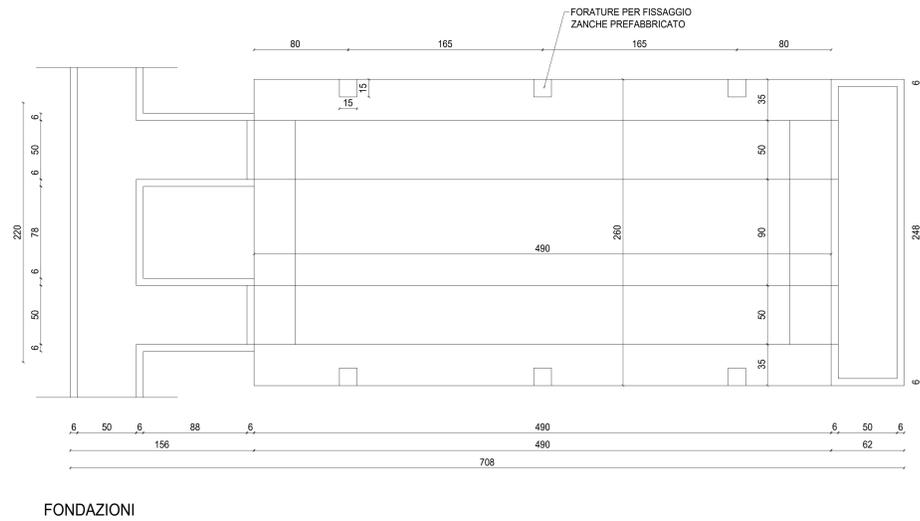

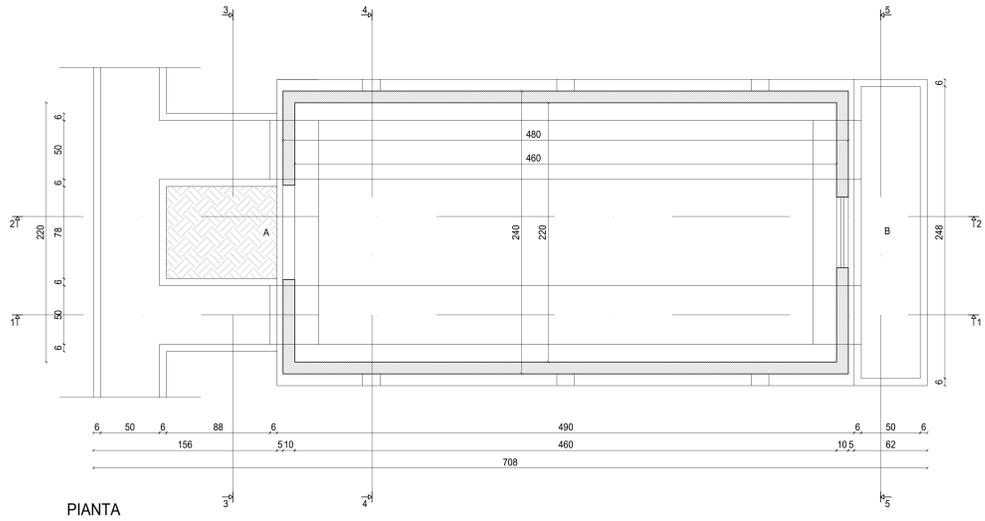


Impianto di pomaggio "PESCOGAGANO"
 Opere di connessione alla RTN
 PTO stazione elettrica

Comune di Calitri (AV)

PROGETTISTA: **edison** BDF GROUP

PROGETTORE: **GEOTECH S.r.l.**
 SOCIETA' DI INGEGNERIA
 Via Tasso, 3 - Montepagano (AR)
 Tel. +39 058201714
 E-mail: info@geotech.it
 Web: www.geotech.it

TITOLO ELABORATO: **Chioschi per apparecchiature elettromeccaniche**

SCALA: 1:20

CONFEZIONE: **G829**

COPIA DOCUMENTO: **G829_DEF_1_003_SE_000000_000_000000_1_1_0000**

4					
3					
2					
1					
0	PROGETTO DEFINITIVO	25/10/2021	Geotech S.r.l.	Geotech S.r.l.	Geotech S.r.l.

REV. DESCRIZIONE DATA REDATTO VERIFICATO APPROVATO
 1 2 3 4 5 6 7 8 9 10 11 12 13 14 15 16 17

Questo disegno non può essere riprodotto, né utilizzato altrove, né ceduto a terzi in tutto o in parte senza il consenso scritto degli autori.