


SEZIONE LONGITUDINALE

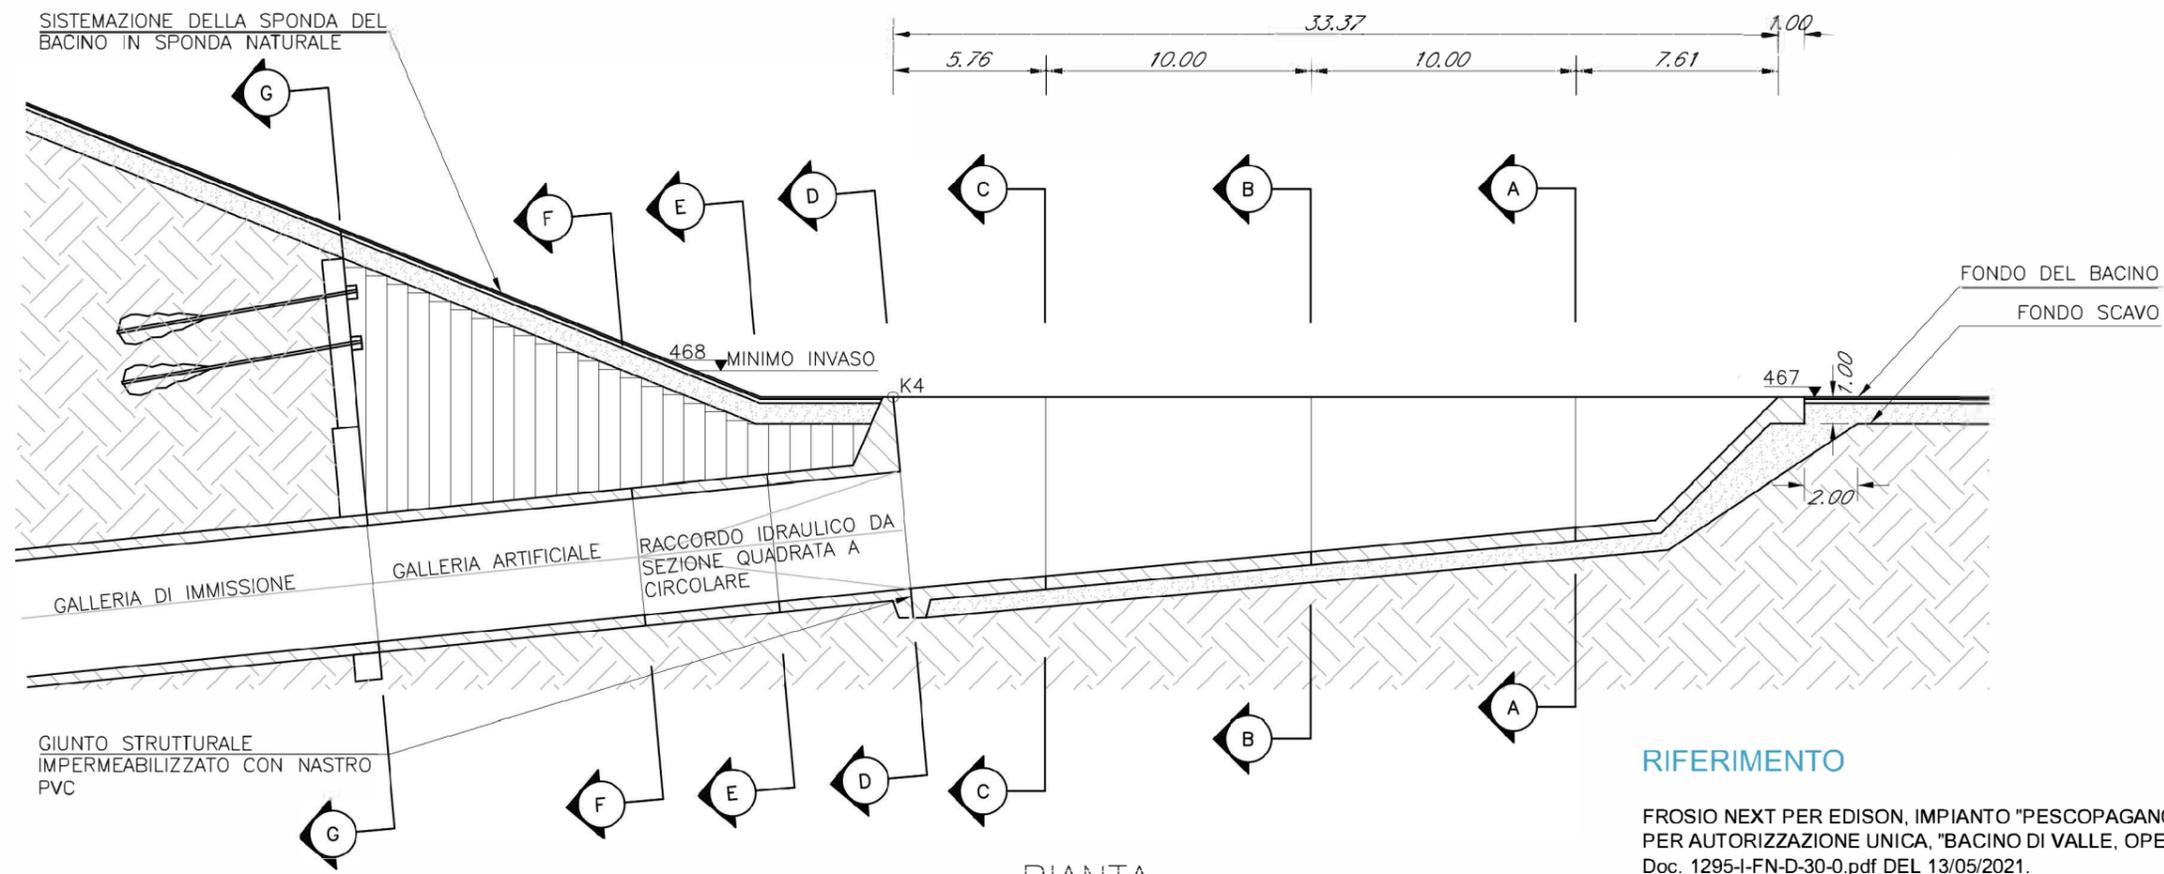

RIFERIMENTO

FROSIO NEXT PER EDISON, IMPIANTO "PESCOPAGANO", PROGETTO PER AUTORIZZAZIONE UNICA, "BACINO DI VALLE, OPERE D'IMMISSIONE", Doc. 1295-I-FN-D-30-0.pdf DEL 13/05/2021.

PIANTA

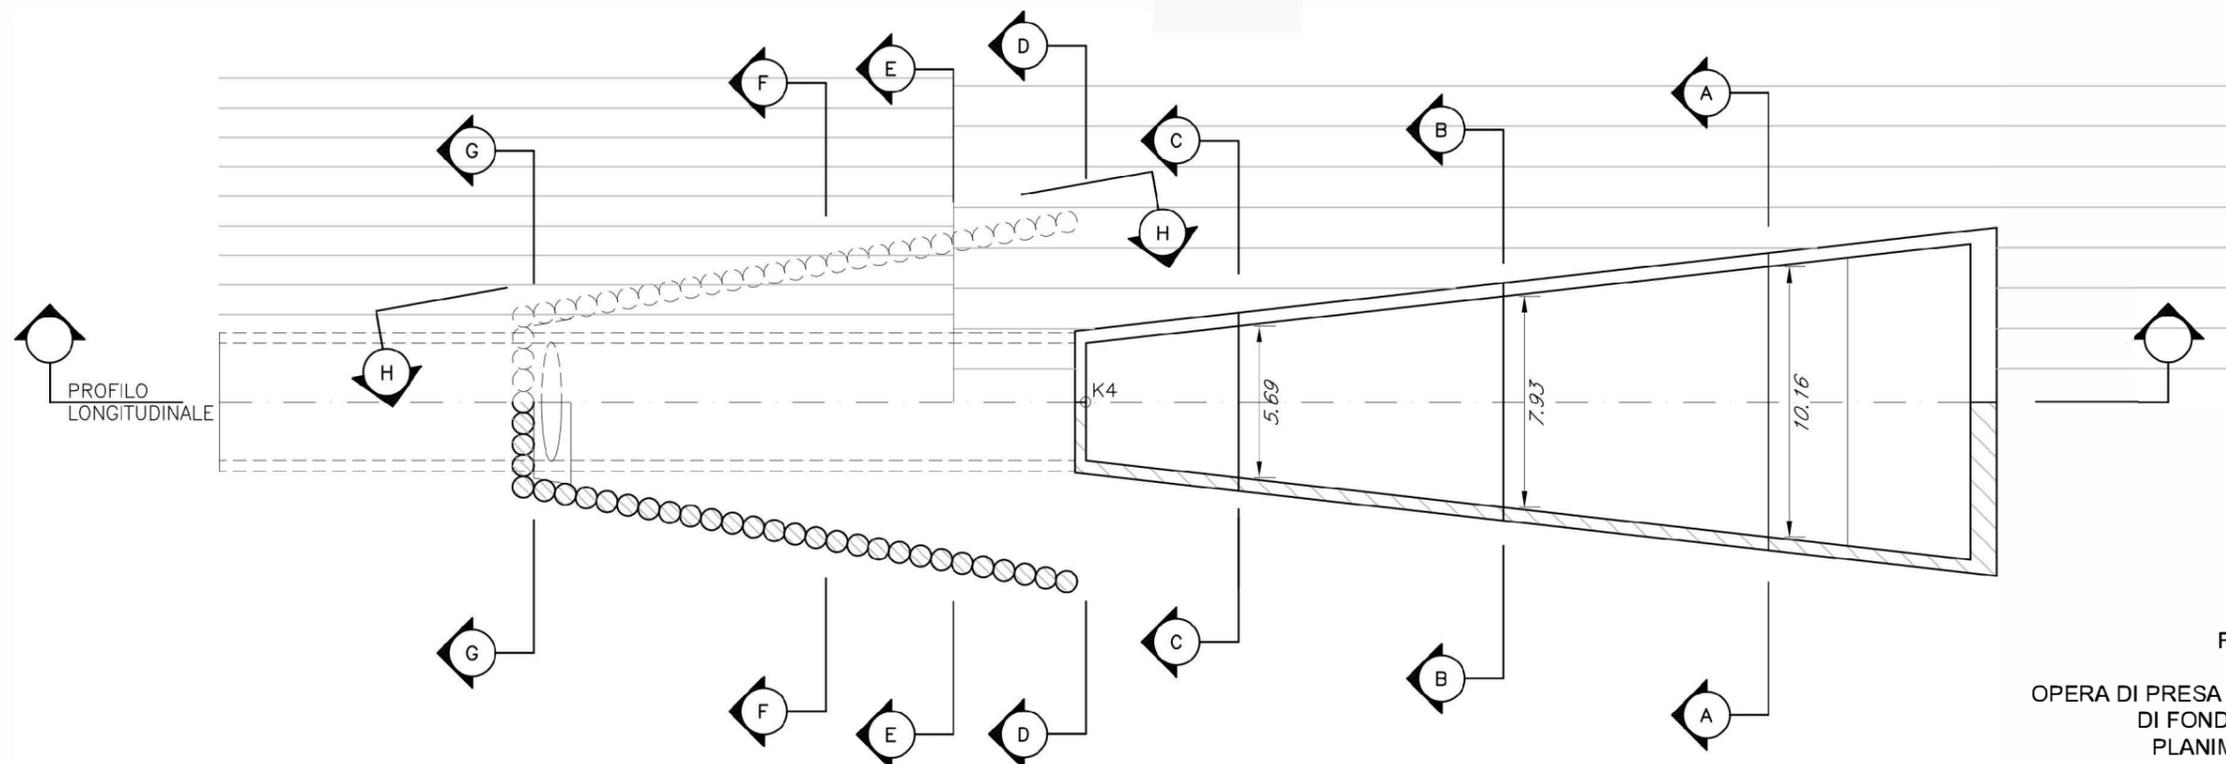


FIGURA 4.10

OPERA DI PRESA E RESTITUZIONE E SCARICO DI FONDO INVASO DI VALLE PLANIMETRIA E SEZIONI