



PIANTA DELLA DEVIAZIONE DEL TORRENTE FICOCCHIA

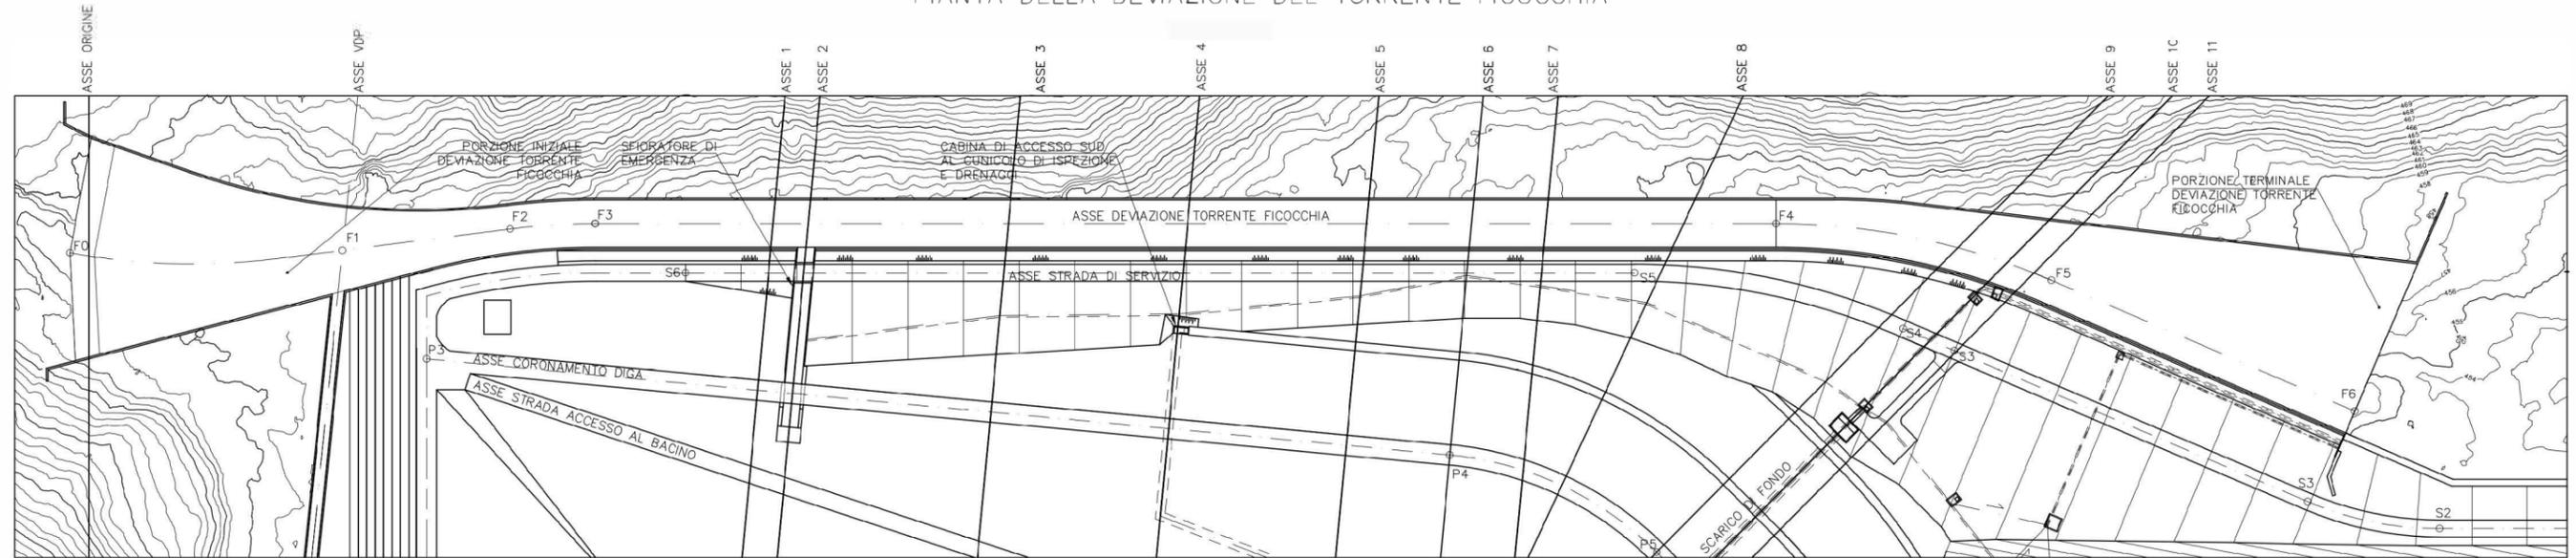

SEZIONE TIPO


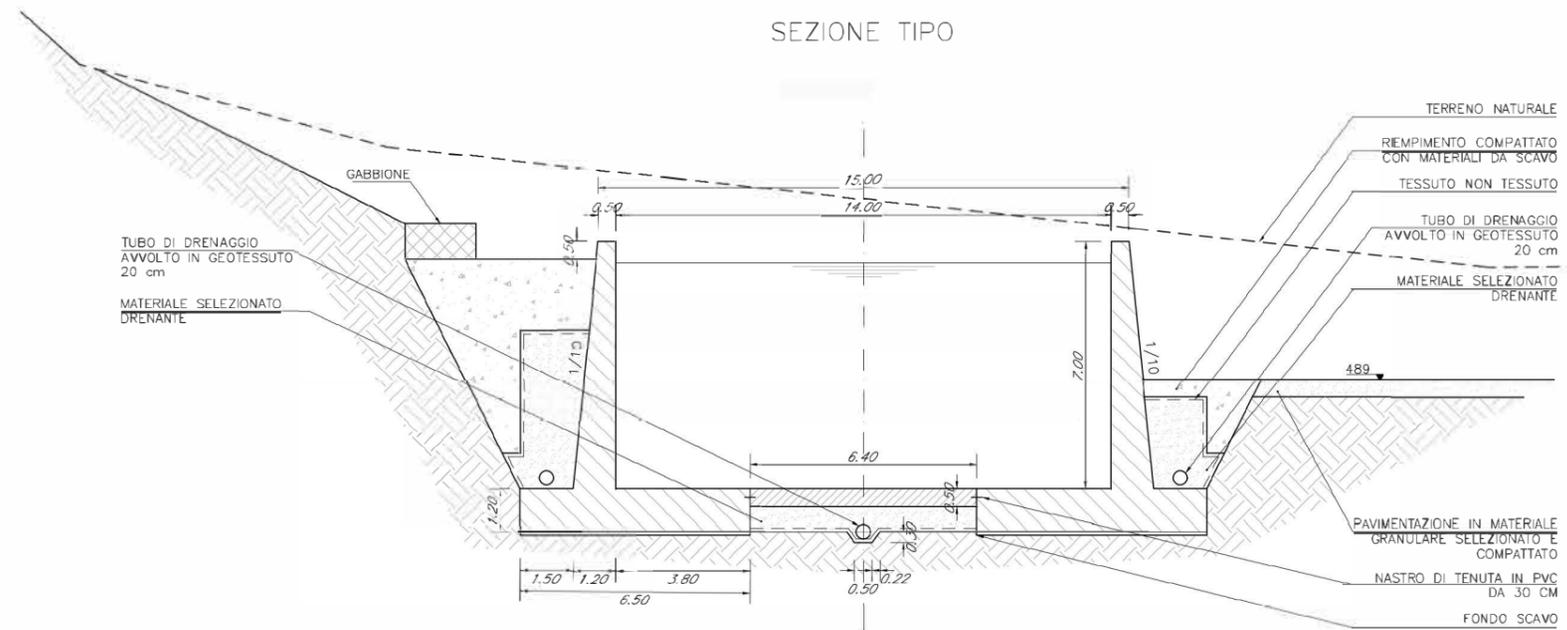


RIFERIMENTO

FROSIO NEXT PER EDISON, IMPIANTO "PESCOPAGANO", PROGETTO PER AUTORIZZAZIONE UNICA,  
 "BACINO DI VALLE, DEVIAZIONE DEL TORRENTE FICOCCHIA, TAVOLA 1", Doc. 1295-I-FN-D-34-0.pdf DEL 17/05/2021.

FIGURA 4.11a

OPERE DI CANALIZZAZIONE FICOCCHIA E  
 DEVIAZIONE VALLONE DEL PIANO

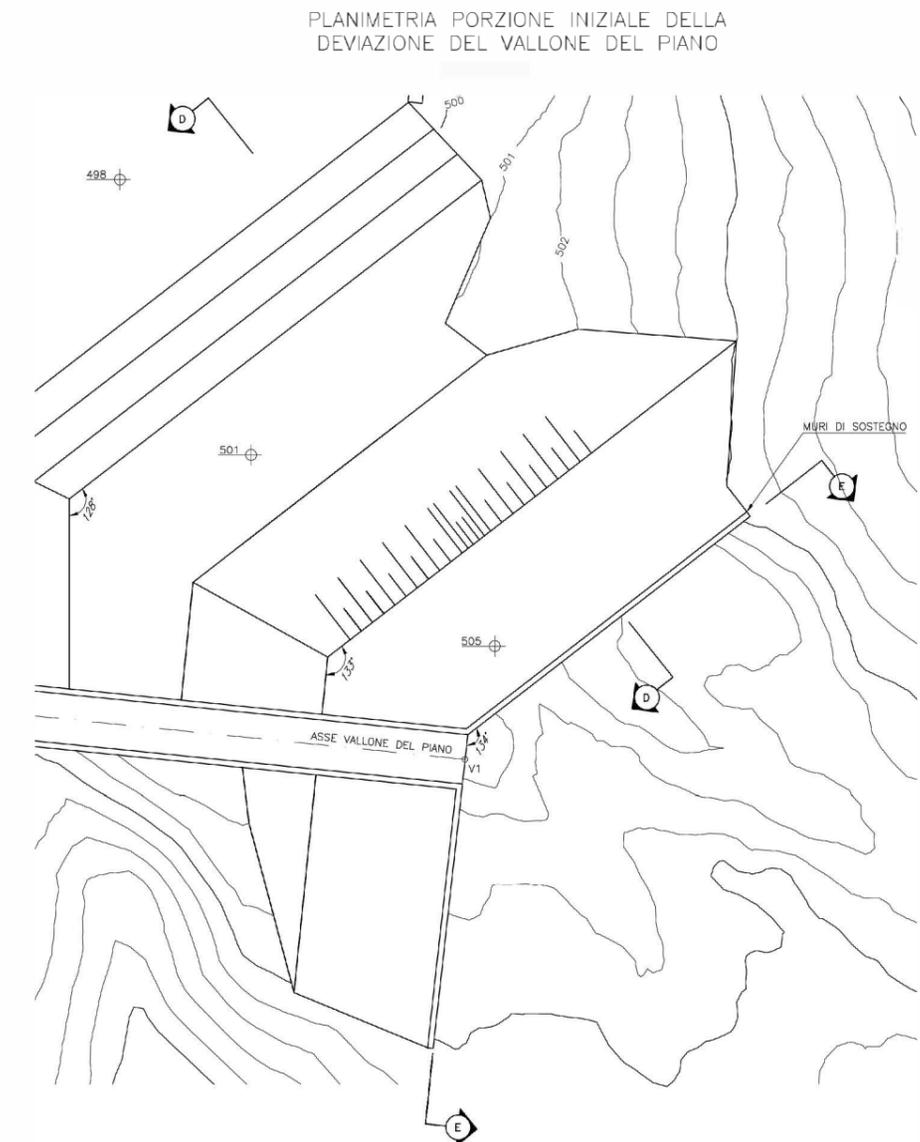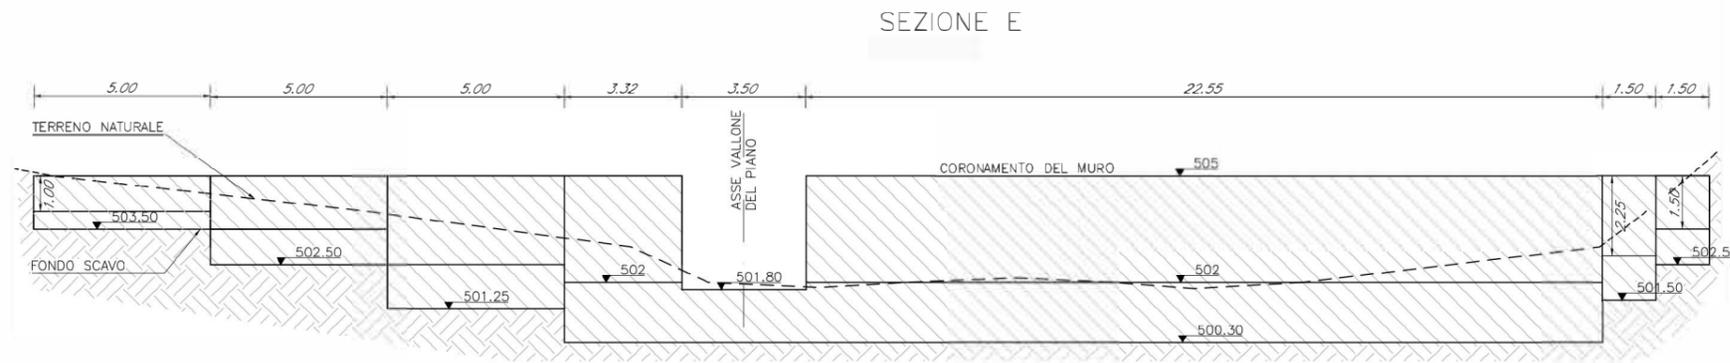

**RIFERIMENTO**

FROSIO NEXT PER EDISON, IMPIANTO "PESCOPAGANO", PROGETTO PER AUTORIZZAZIONE UNICA, "BACINO DI VALLE, DEVIAZIONE DEL TORRENTE DEL PIANO", Doc. 1295-I-FN-D-36-0.pdf DEL 17/05/2021.

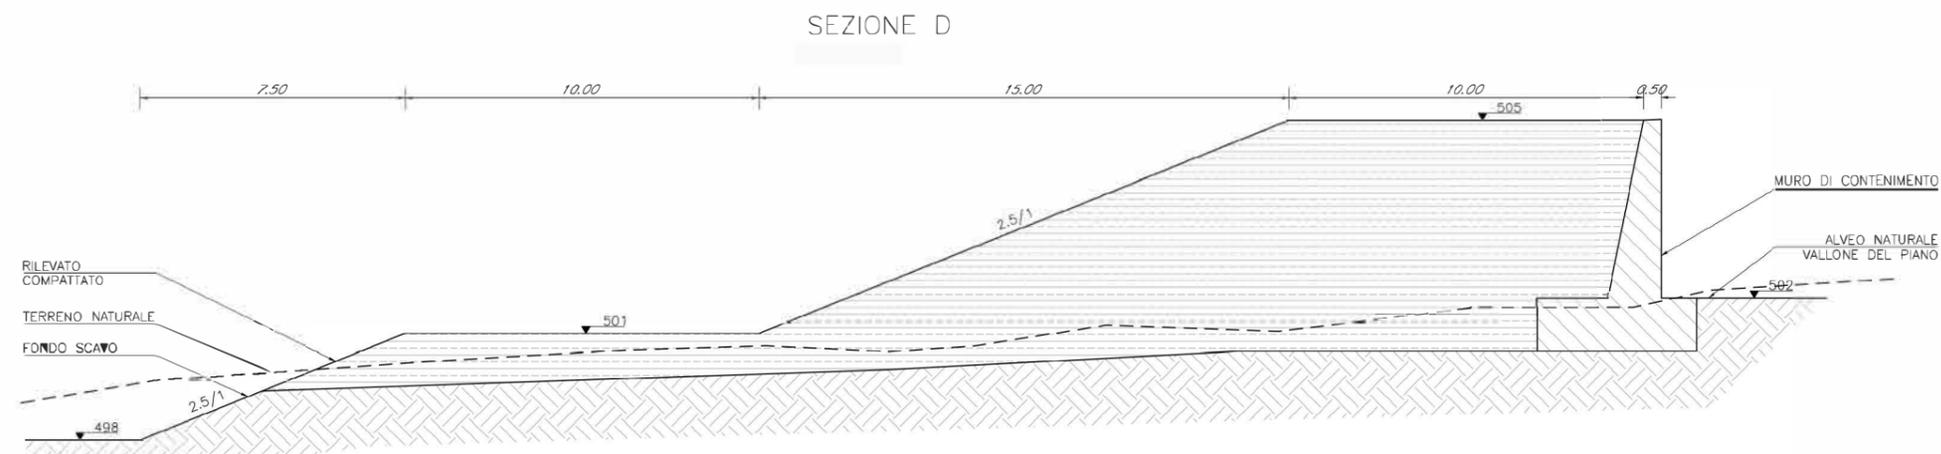


FIGURA 4.11b  
 OPERE DI CANALIZZAZIONE FICOCCHIA E  
 DEVIAZIONE VALLONE DEL PIANO