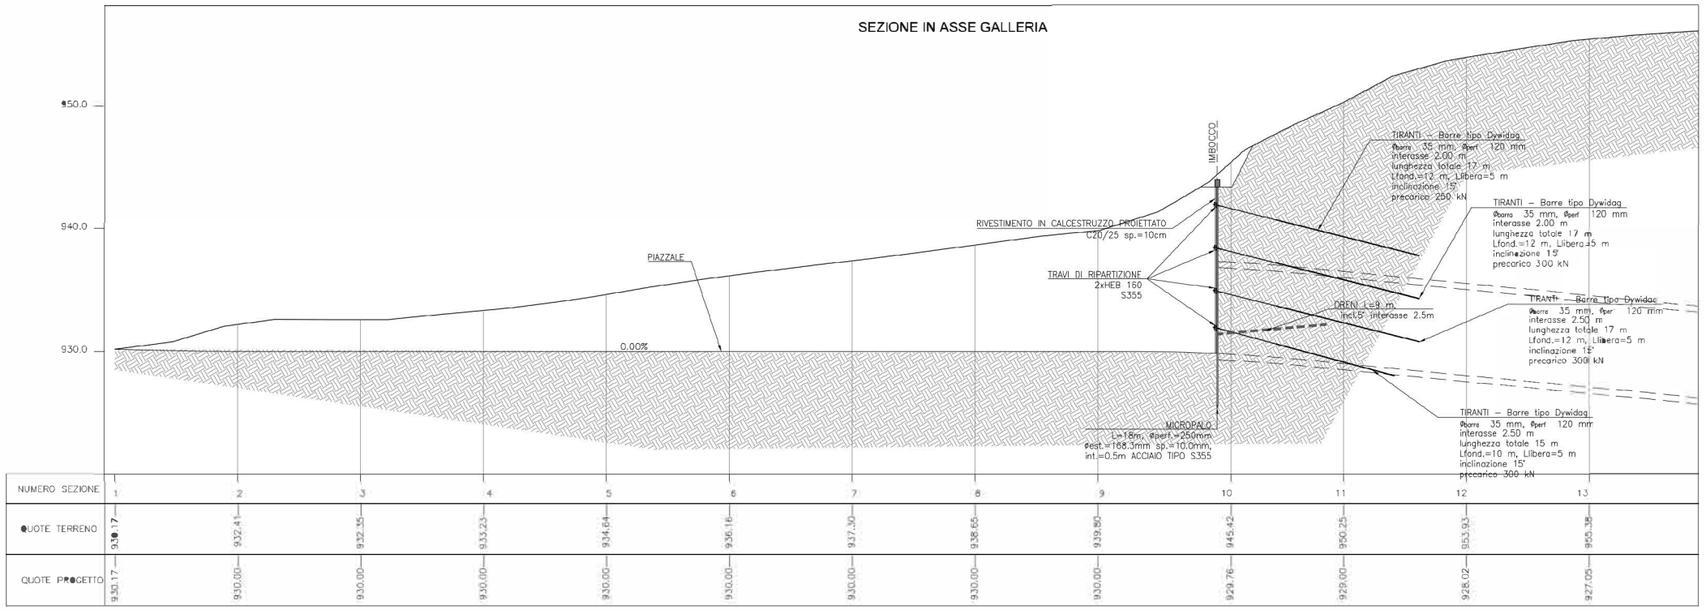

IMBOCCO GALLERIA DI ACCESSO AL POZZO - PARATIA

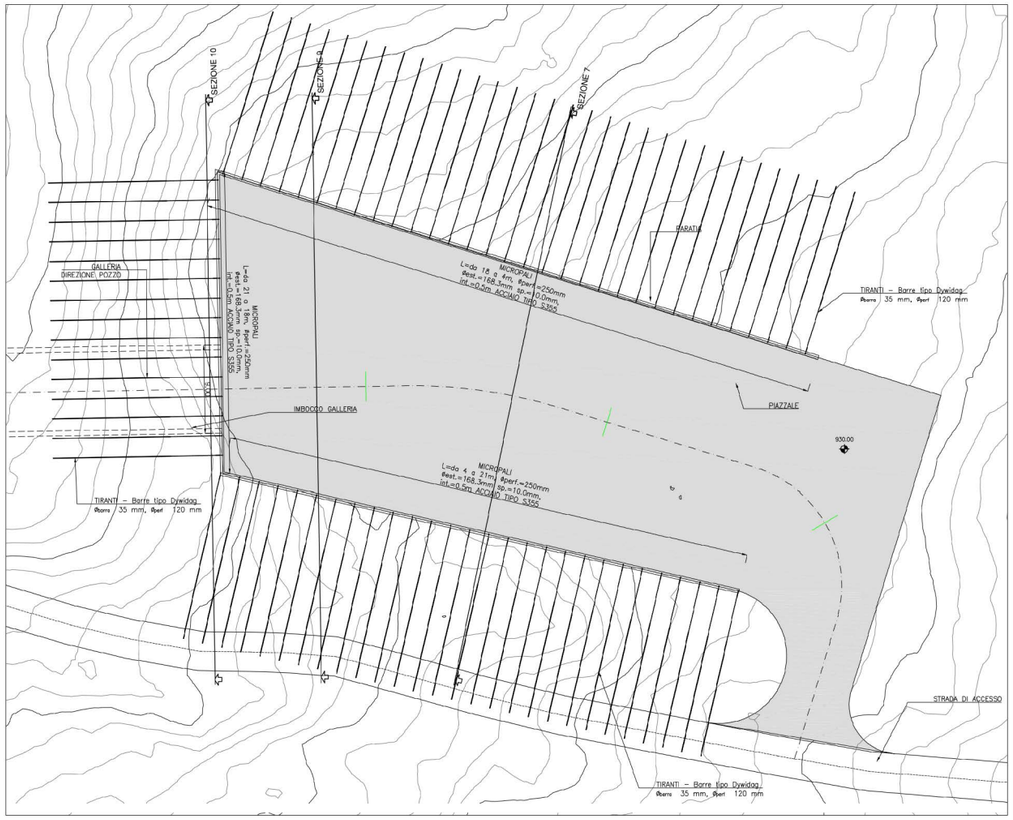

RIFERIMENTO

FROSIO NEXT PER EDISON, IMPIANTO "PESCOPAGANO", PROGETTO PRELIMINARE, "GALLERIA DI ACCESSO POZZO PIEZOMETRICO, IMBOCCO - OPERE DI SOSTEGNO SCAVI, PIANTE, PROSPETTI E SEZIONI".

FIGURA 4.5

ACCESSO POZZO PIEZOMETRICO
OPERE DI IMBOCCO

Firmato digitalmente da:
COMPAGNINO MARCO
Firmato il 09/11/2021 14:20
Seriale Certificato: 19992163
Valido dal 15/09/2020 al 15/09/2023
InfoCert Firma Qualificata 2