


LOCALI QUADRI
 PIANTA A QUOTA
 423,00 m. s.l.m.

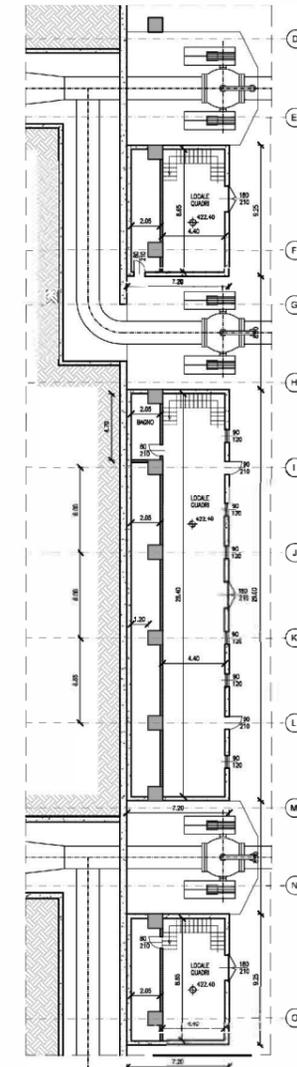


RIFERIMENTO

FROSIO NEXT PER EDISON, IMPIANTO "PESCOPAGANO", PROGETTO PER AUTORIZZAZIONE UNICA, "CENTRALE, PIANTE TAV 1", Doc. 1295-F-F-N-D-01-0.pdf DEL 13/05/2021.


FIGURA 4.6a

CENTRALE IN CAVERNA
 PLANIMETRIA E SEZIONI

PIANO INTERRATO
 VISTA DELLA VALVOLA
 TURBINA

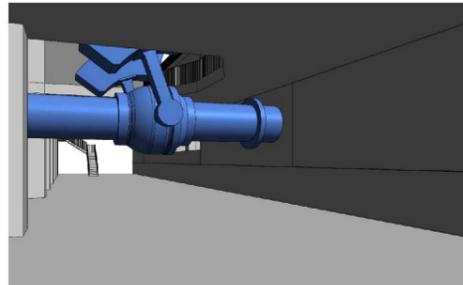


VISTA 1

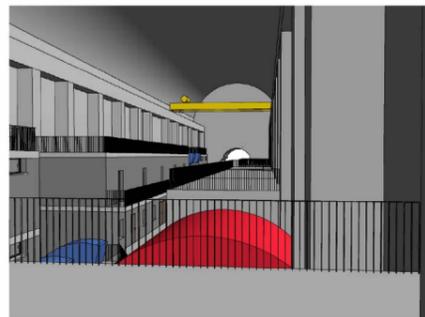

VISTA 2




VISTA 3

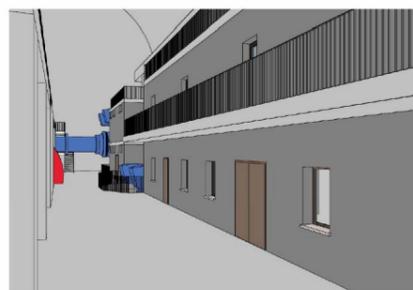


RIFERIMENTO

FROSIO NEXT PER EDISON, IMPIANTO "PESCOPAGANO", PROGETTO PER AUTORIZZAZIONE UNICA, "CENTRALE, PROSPETTI E VISTE 3D",
 Doc. 1295-F-FN-D-03-0.pdf DEL 13/05/2021.

SEZIONE F-F

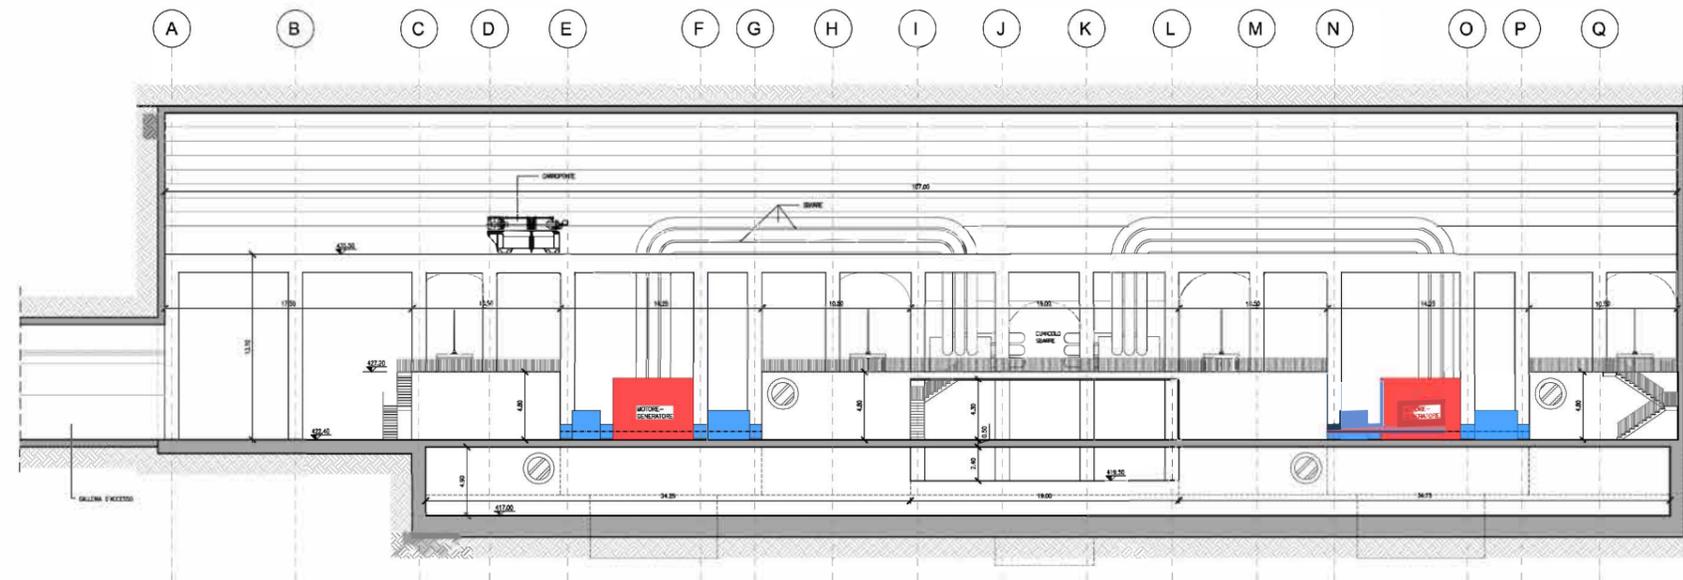

SEZIONE G-G

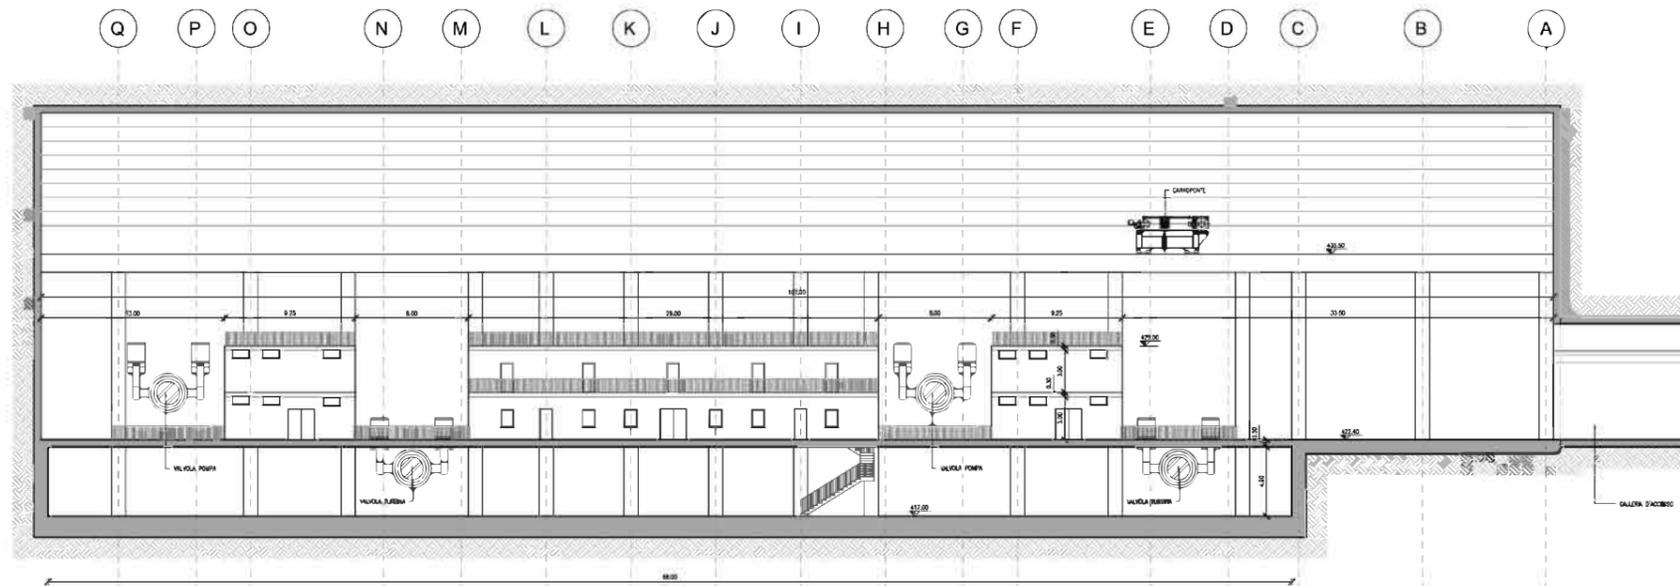

KEY-MAP


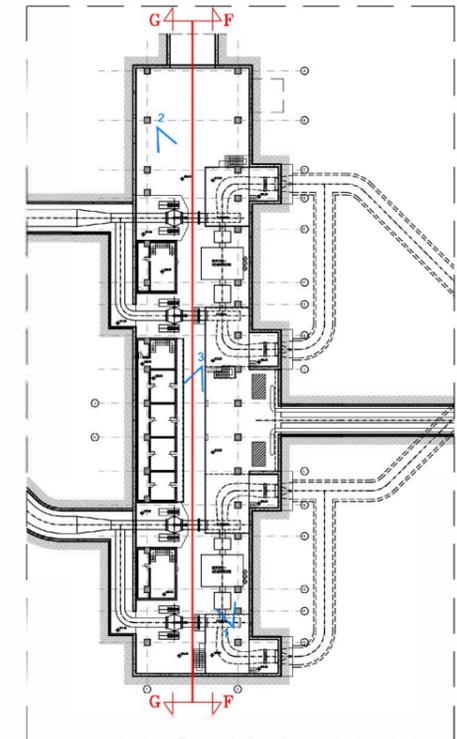


FIGURA 4.6b

CENTRALE IN CAVERNA
 PLANIMETRIA E SEZIONI

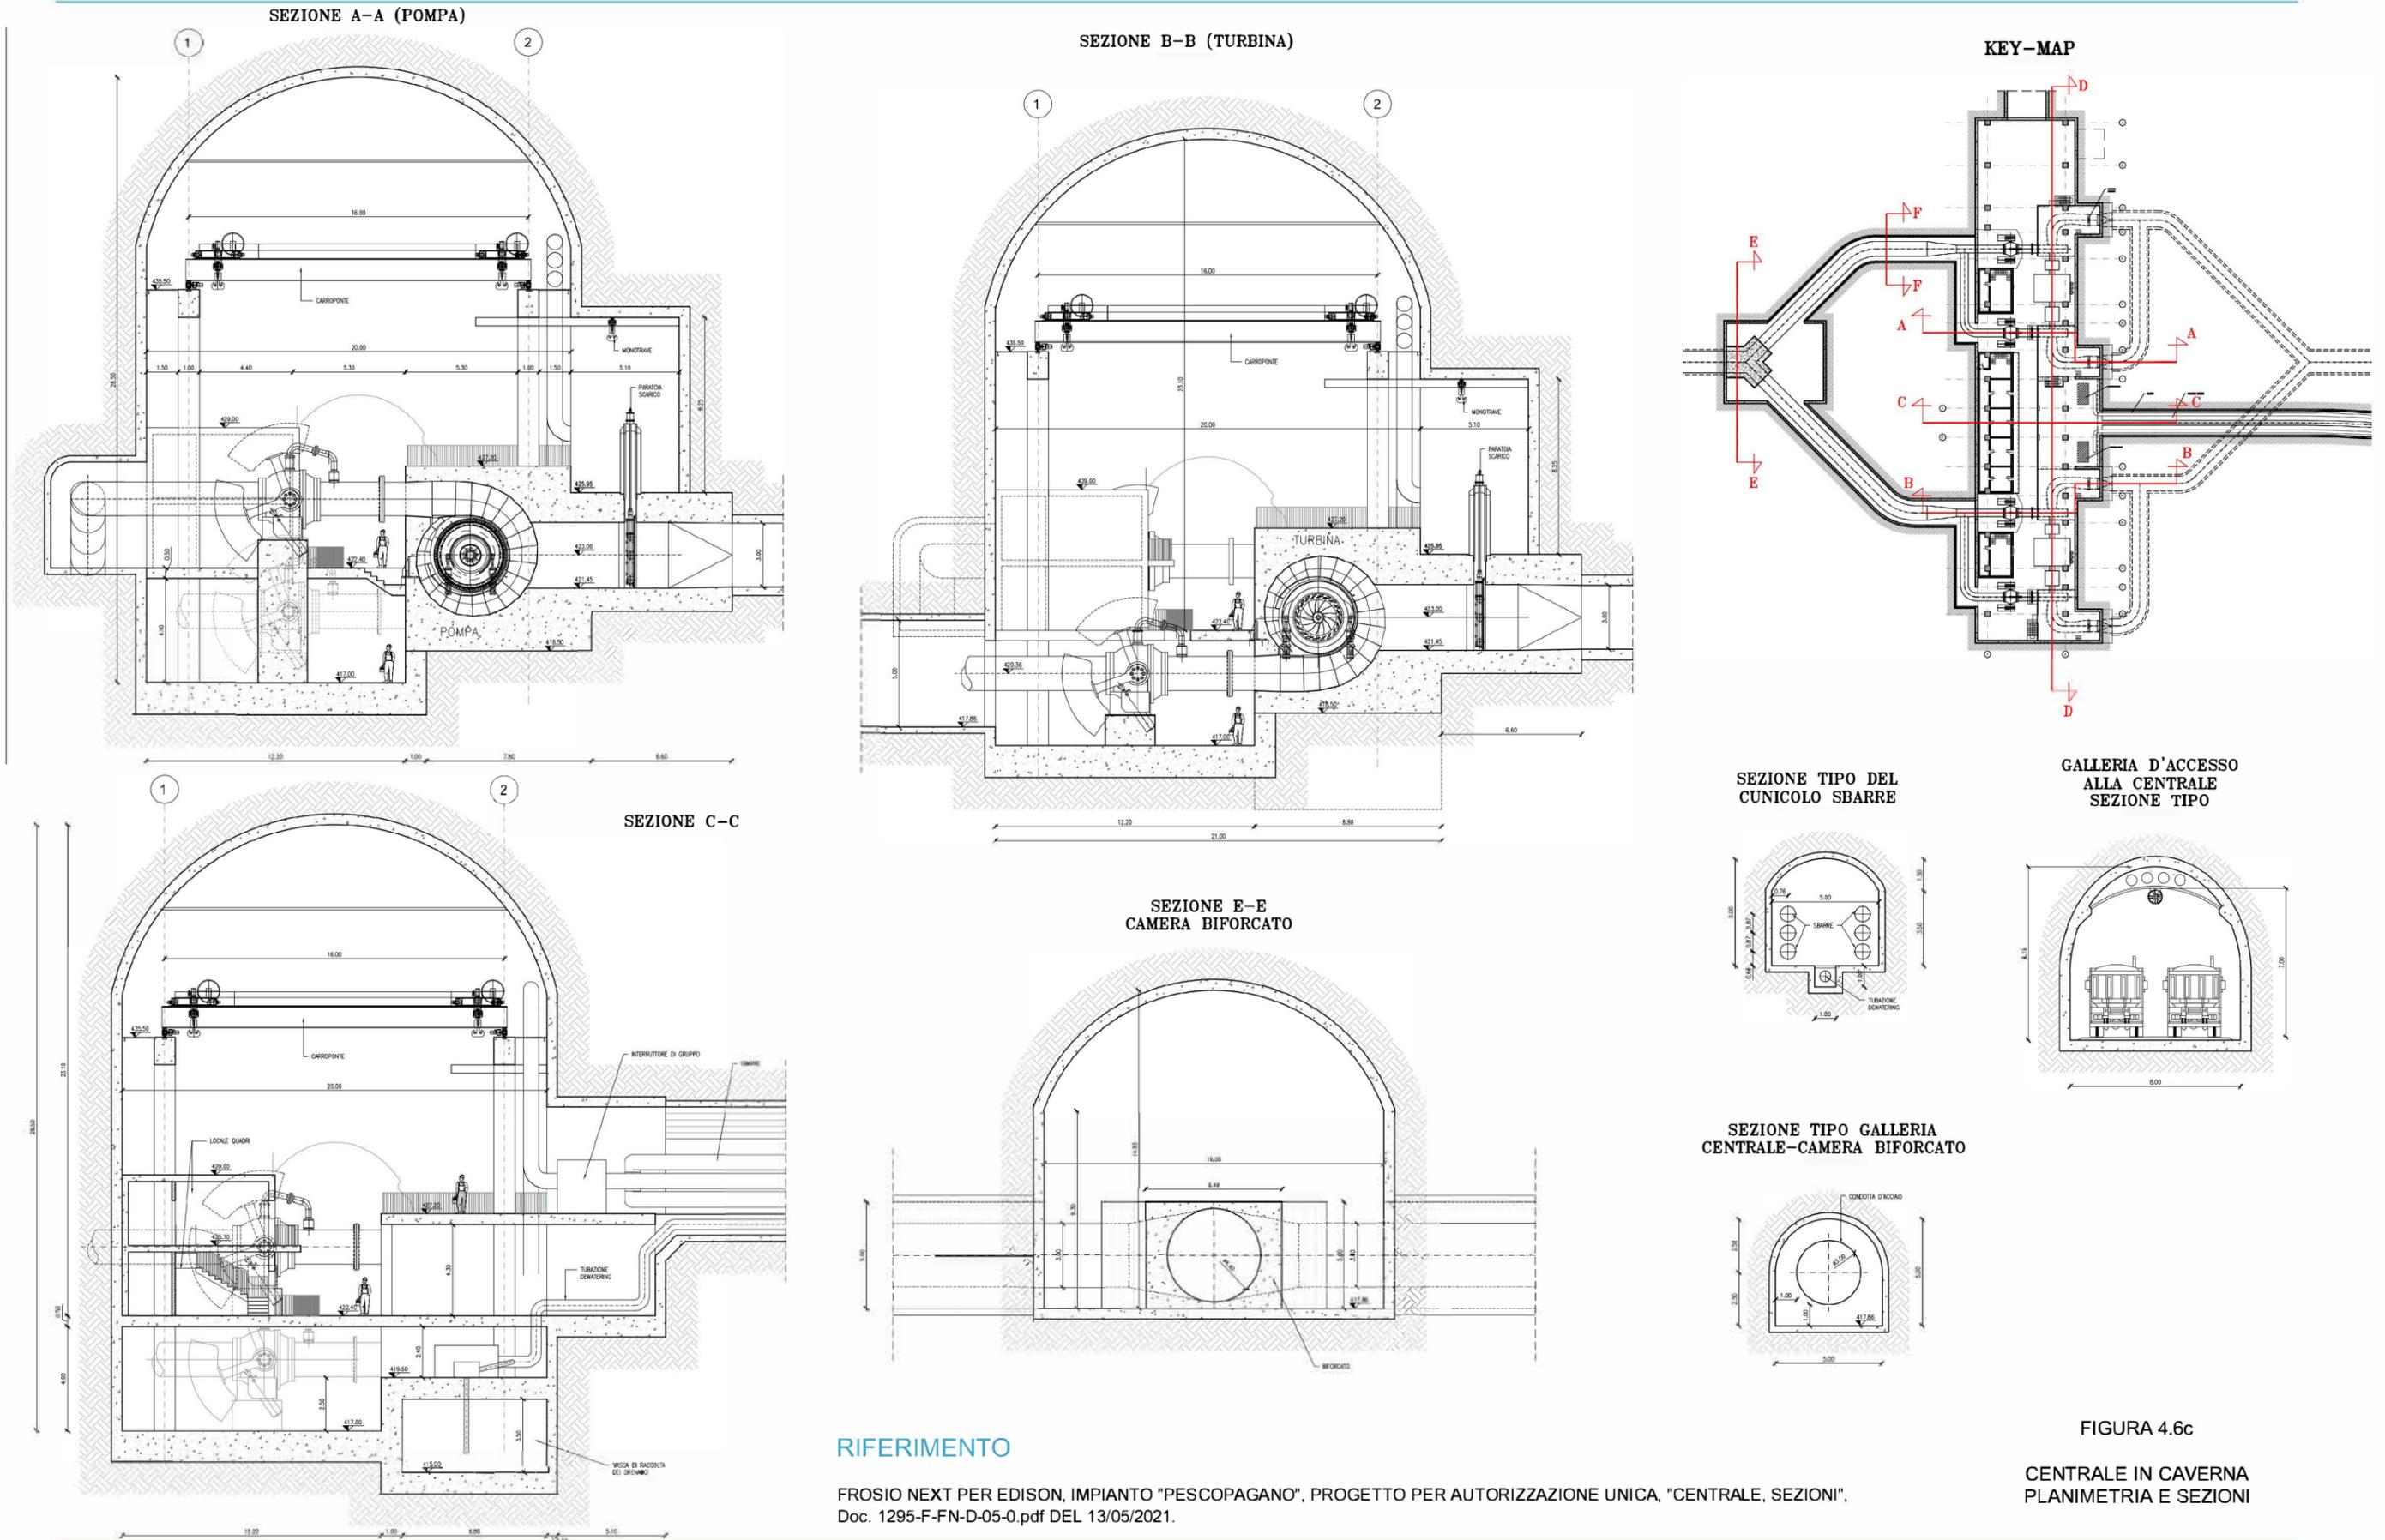

RIFERIMENTO

FROSIO NEXT PER EDISON, IMPIANTO "PESCOPAGANO", PROGETTO PER AUTORIZZAZIONE UNICA, "CENTRALE, SEZIONI",
 Doc. 1295-F-FN-D-05-0.pdf DEL 13/05/2021.

FIGURA 4.6c

CENTRALE IN CAVERNA
 PLANIMETRIA E SEZIONI