


IMBOCCO GALLERIA DI ACCESSO ALLA CENTRALE - PARATIA

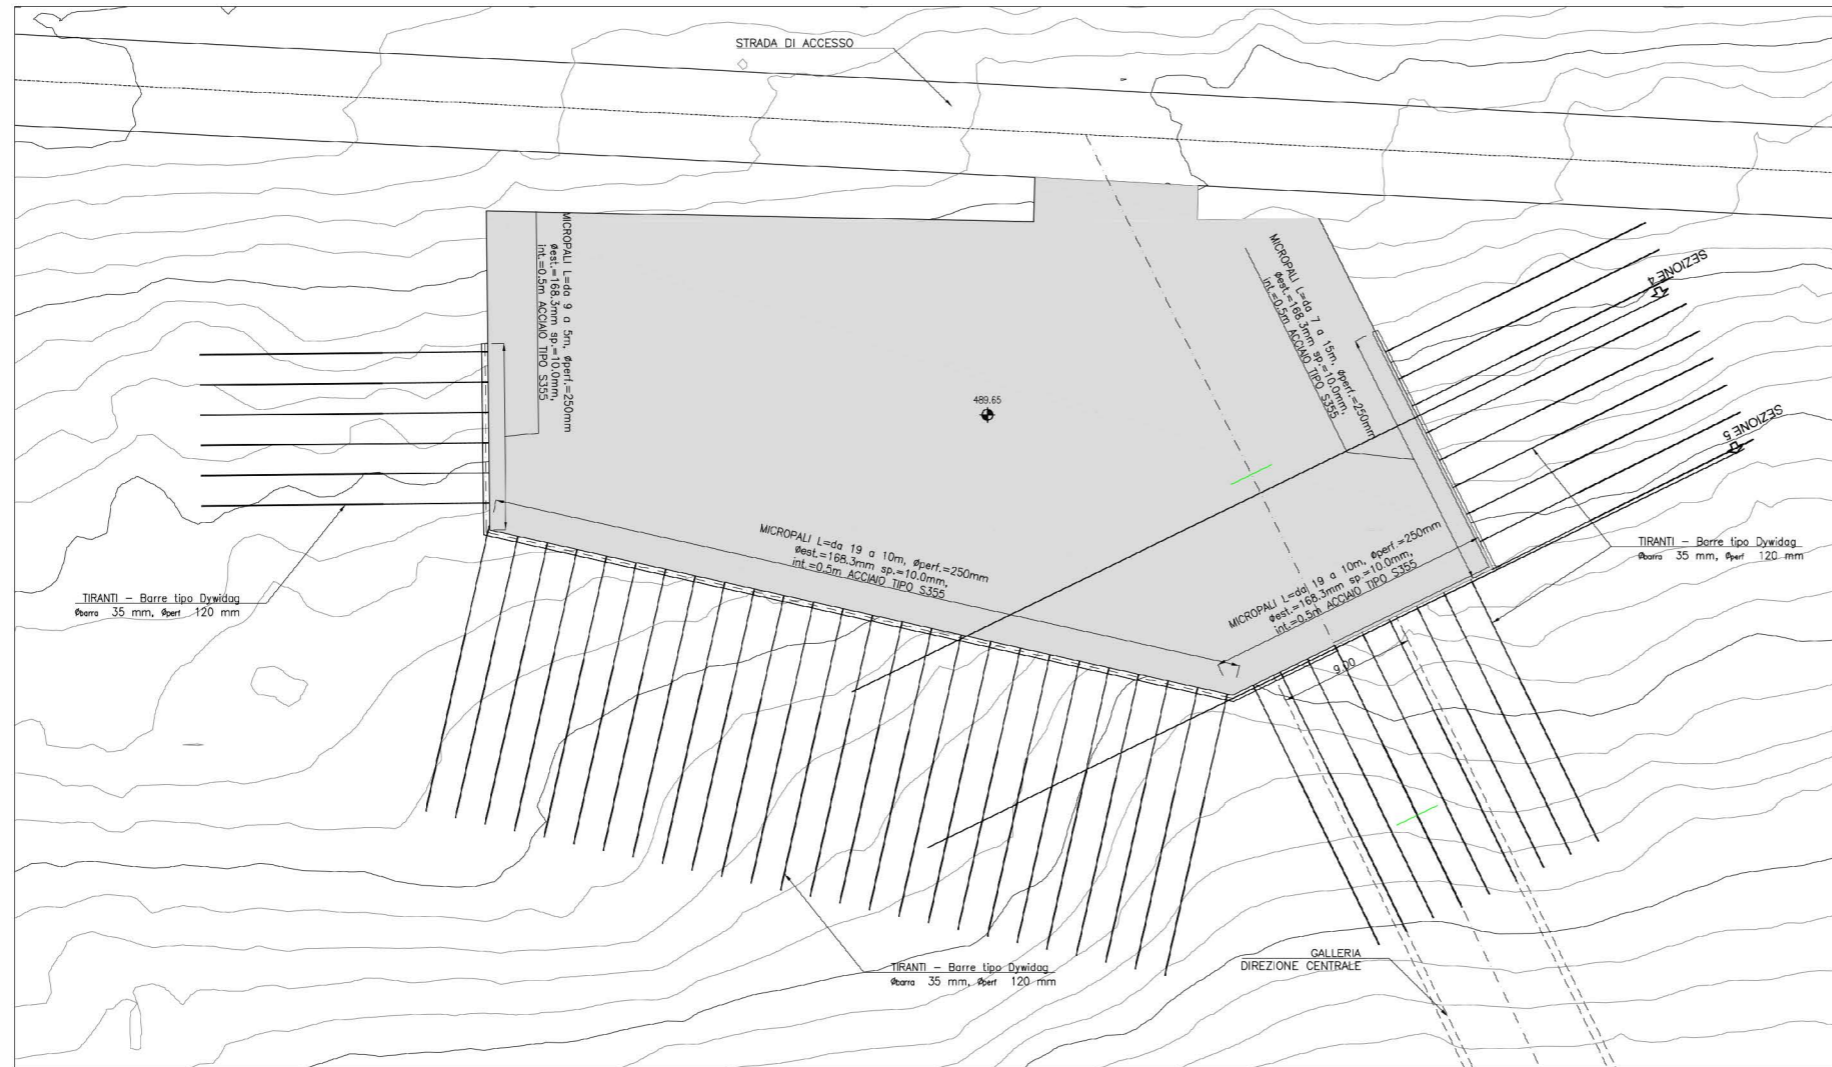

RIFERIMENTO

FROSIO NEXT PER EDISON, IMPIANTO "PESCOPAGANO", PROGETTO PRELIMINARE, "GALLERIA DI ACCESSO ALLA CENTRALE IN CAVENA, IMBOCCO - OPERE DI SOSTENGO SCAVI, PIANTE, PROSPETTI E SEZIONI", DOC. CENTRALE-IMBOCCO.PDF

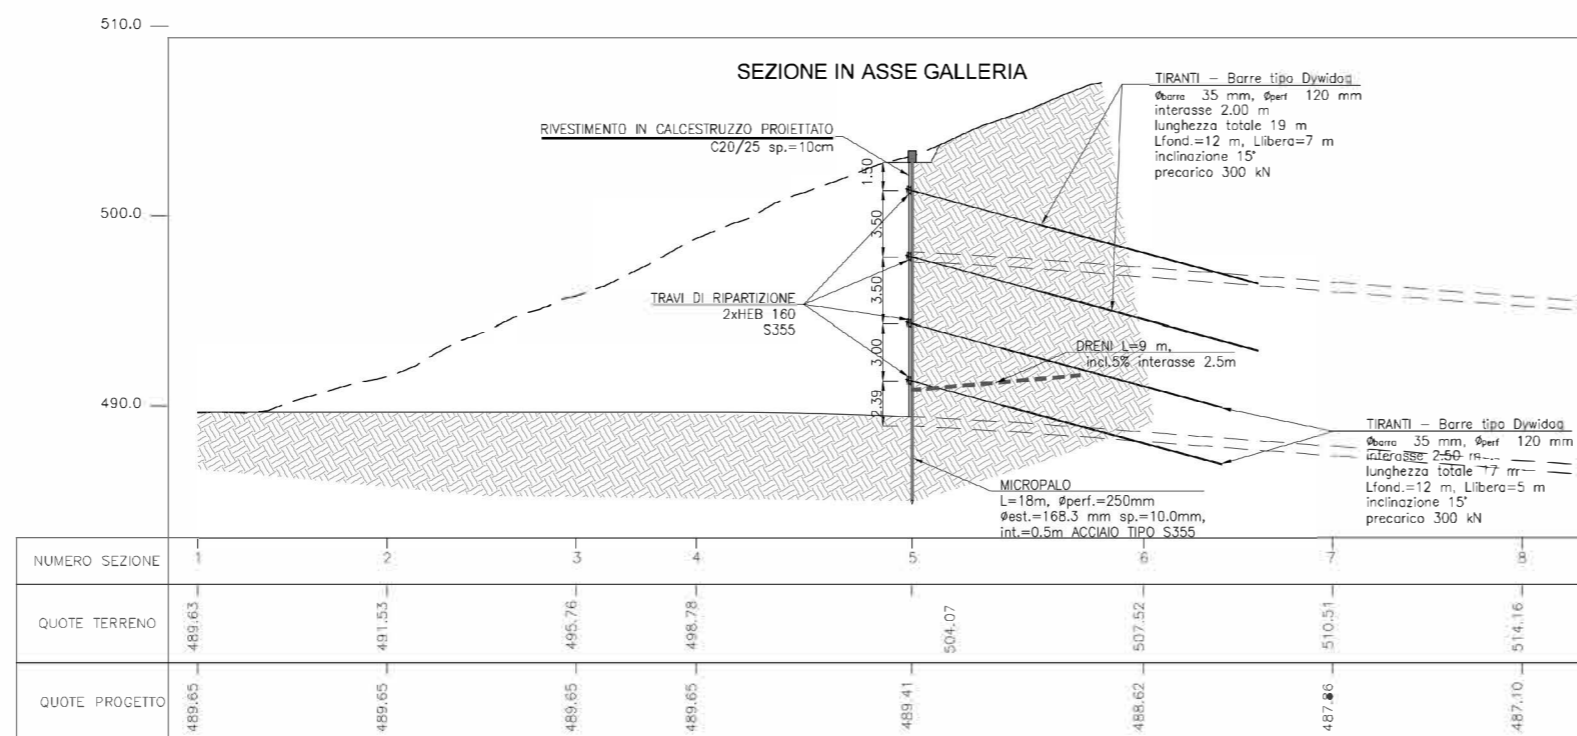


FIGURA 4.7  
 ACCESSO CENTRALE  
 OPERE DI IMBOCCO