


PLANIMETRIA GENERALE

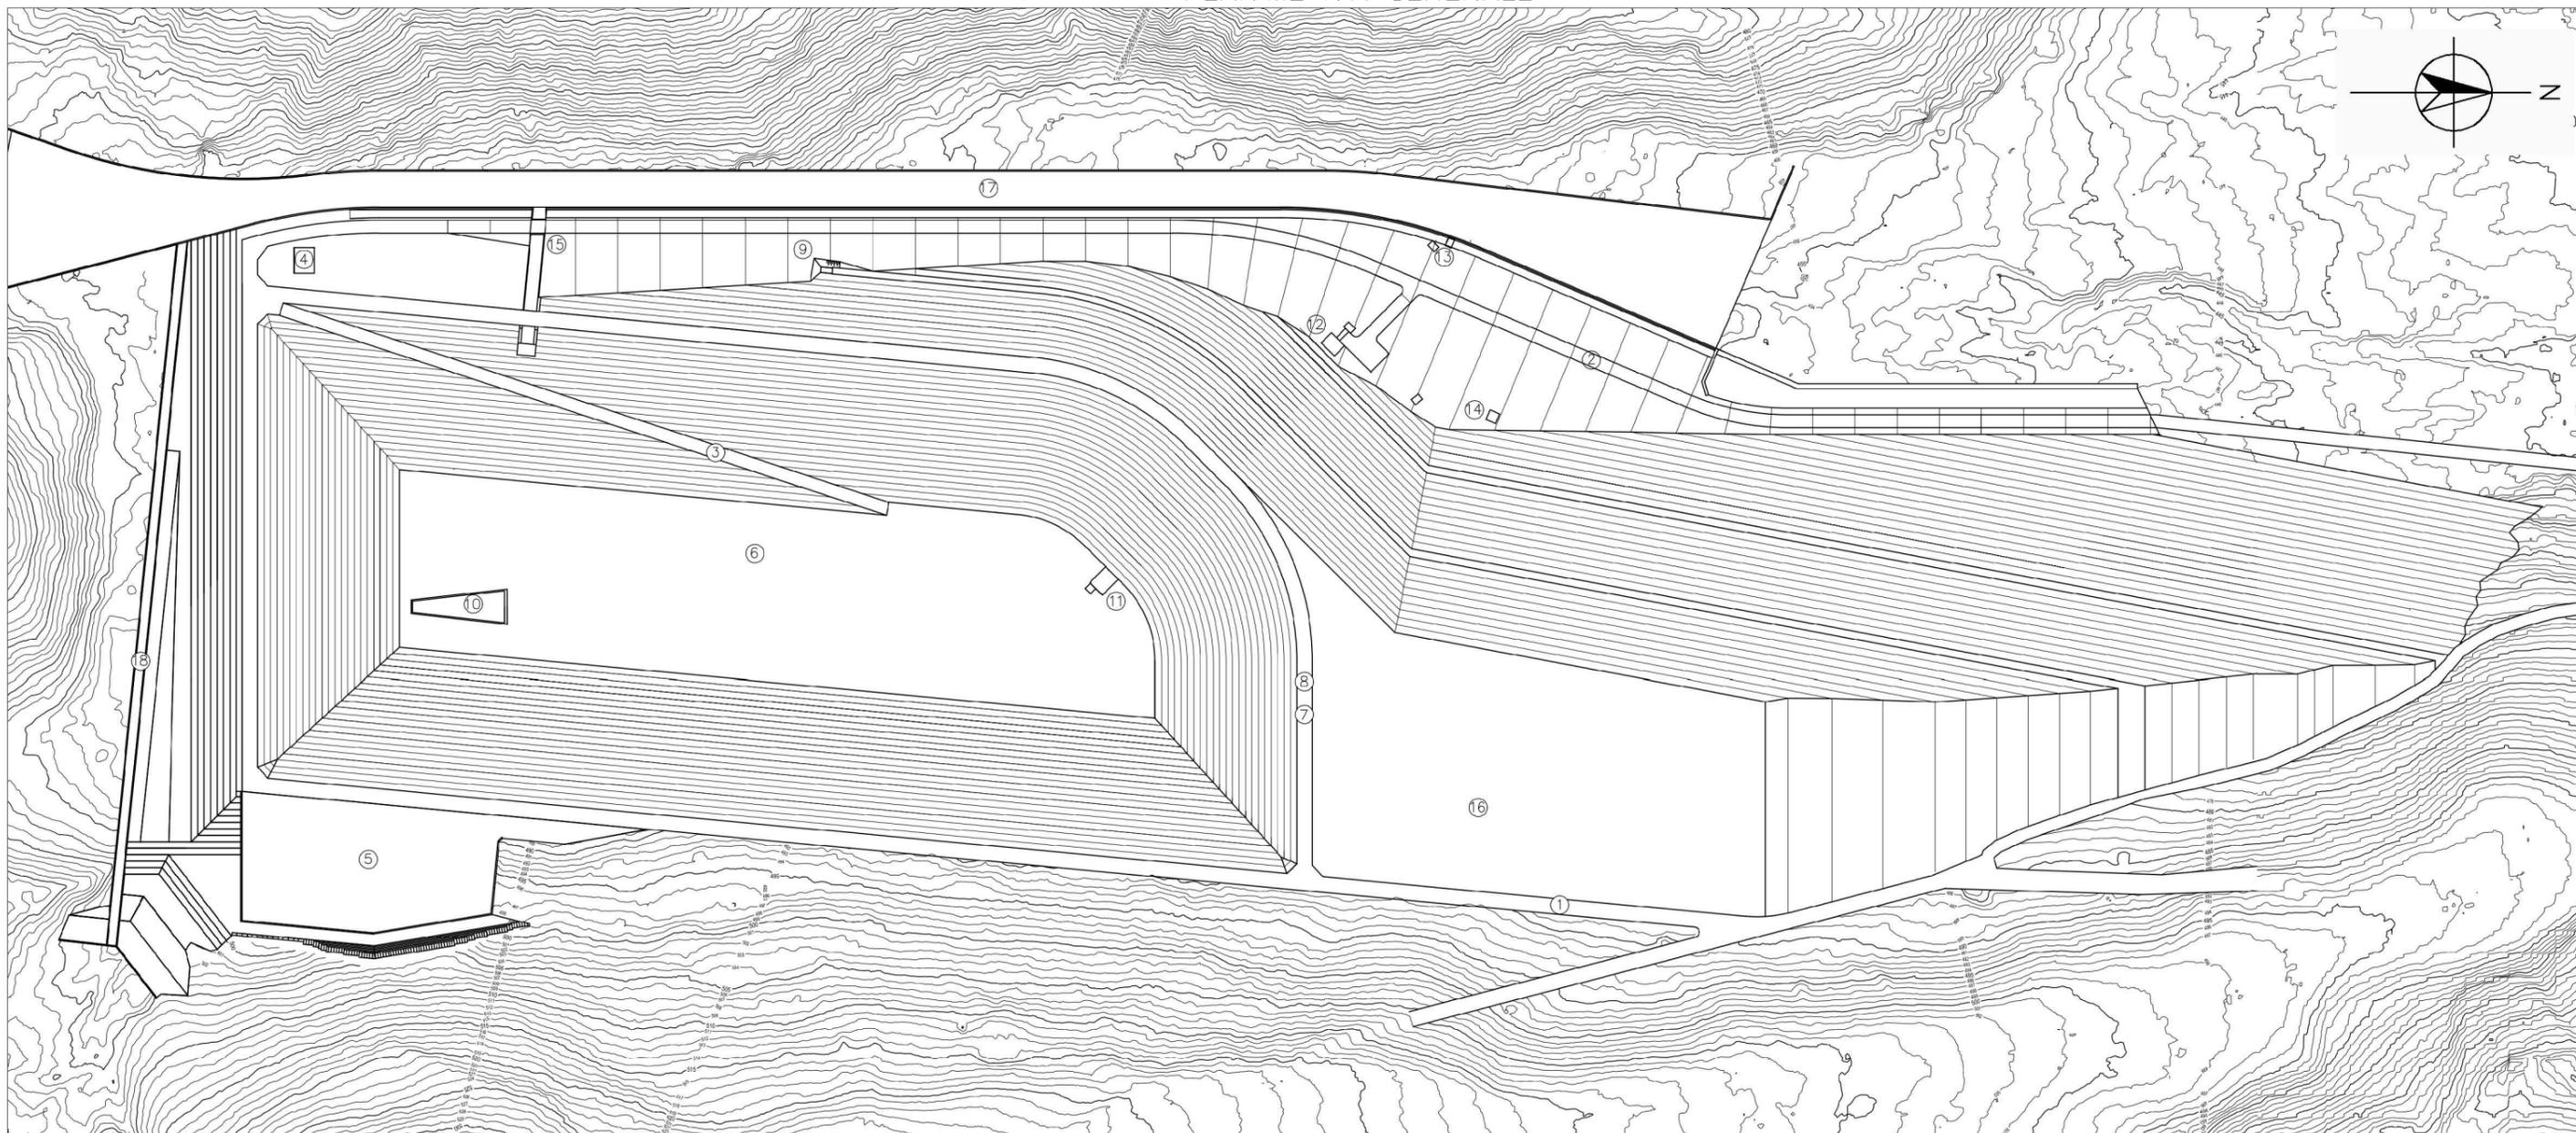

**LEGENDA**

1. STRADA DI ACCESSO PRINCIPALE	10. OPERA DI IMMISSIONE
2. STRADA DI SERVIZIO	11. IMBOCCO SCARICO DI FONDO
3. STRADA DI ACCESSO AL BACINO	12. CABINA DI ACCESSO ALLO SCARICO DI FONDO
4. CASA DI GUARDIA	13. POZZETTI CONDOTTA DI SCARICO
5. SOTTOSTAZIONE – QUOTA 489 m s.l.m.	14. POZZETTI SCARICO DRENAGGI
6. FONDO DEL BACINO – QUOTA 467 m s.l.m.	15. SFIORATORE DI EMERGENZA
7. CORONAMENTO DEL BACINO – QUOTA 489 m s.l.m.	16. RIEMPIMENTO DI VALLE QUOTA 489 m s.l.m.
8. SBARRAMENTO IN MATERIALI SCIOLTI	17. DEVIAZIONE DEL TORRENTE FICOCCHIA
9. IMBOCCO CUNICOLO ISPEZIONE E DRENAGGIO	18. DEVIAZIONE DEL VALLONE DEL PIANO

**RIFERIMENTO**

FROSIO NEXT PER EDISON, IMPIANTO "PESCOAGANO", PROGETTO PER AUTORIZZAZIONE UNICA, "BACINO DI VALLE, PLANIMETRIA GENERALE", Doc. 1295-I-FN-D-01-0.pdf DEL 17/05/2021.

FIGURA 4.9

INVASO DI VALLE  
 PLANIMETRIA GENERALE DELLE OPERE A PROGETTO