Sezione A-A
Scala 1:1.000

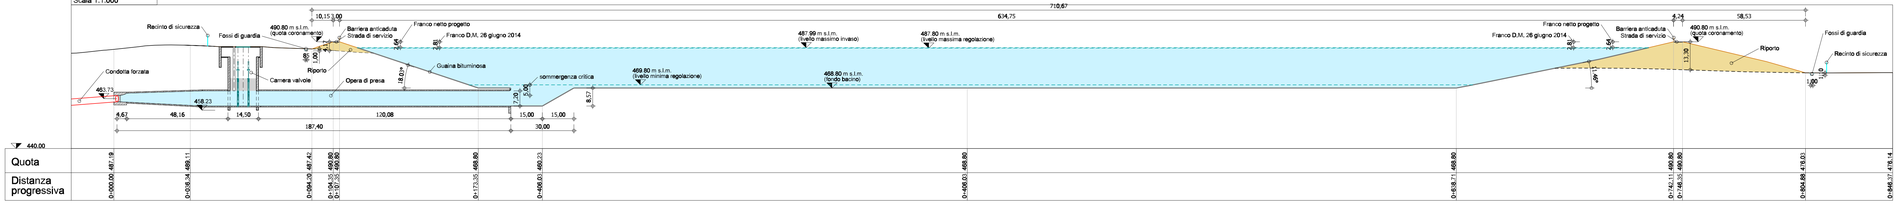

Sezione B-B
Scala 1:1.000

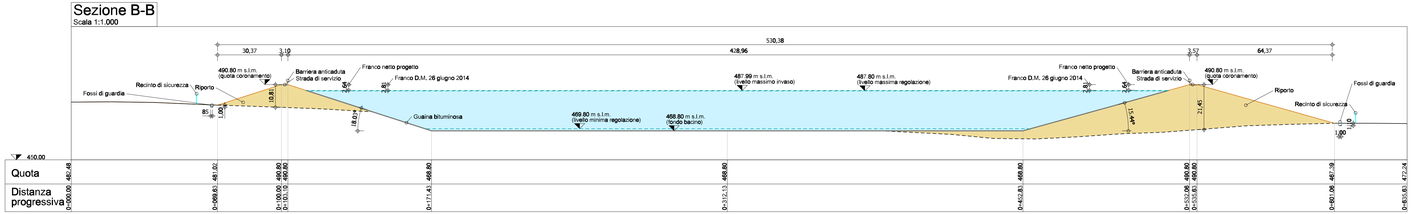

Sezione C-C
Scala 1:1.000

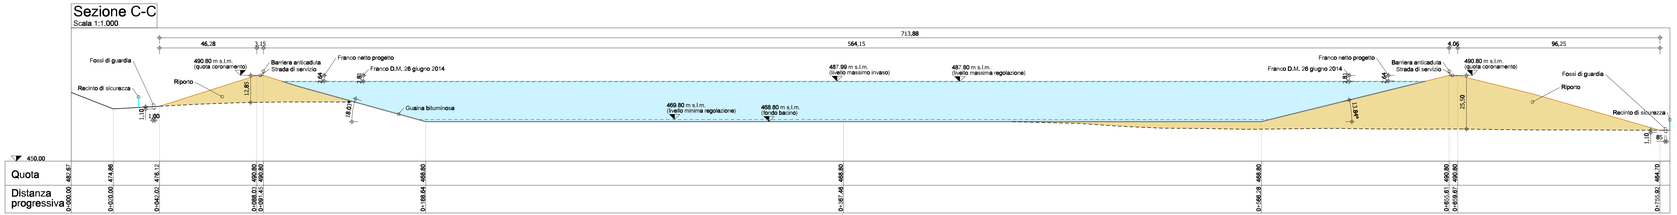

Sezione D-D
Scala 1:1.000

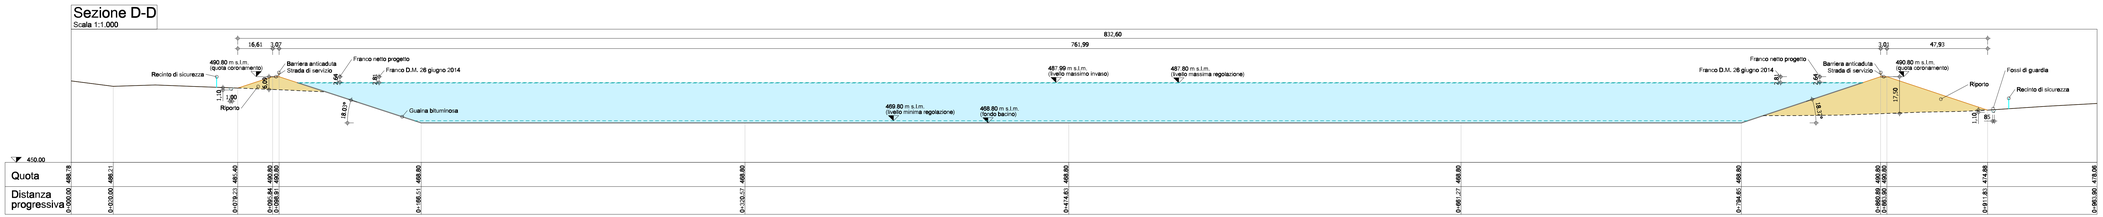

Dettaglio
Scala 1:50

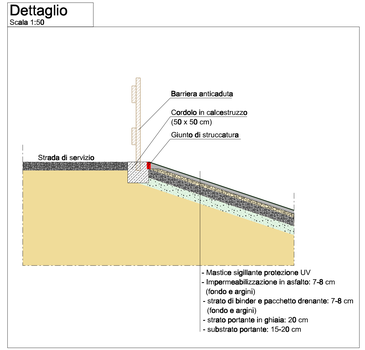

Legenda

- Terreno naturale
- Nuovo terreno
- Impermeabilizzazione in asfalto
- Nuova struttura in calcestruzzo armato
- Scavo
- Condotta forzata
- Acqua nel bacino

FRI-EL

Regione Basilicata
Regione Puglia

ORDINE DEGLI INGEGNERI DELLA PROV. DI BOLZANO
Dr. Ing. WALTER GOSTNER
INGENIEURKAMMER DER PROVINZ BOZEN
Dr. Ing. WALTER GOSTNER
C = IT

committente

Progetto Definitivo

committente	FRI-EL S.p.A. Piazza della Rotonda 2 I-00186 Roma (RM)
progetto	Impianto di accumulo idroelettrico mediante pompaggio denominato "Gravina - Serra del Corvo" e relative opere connesse ed infrastrutture indispensabili avente potenza pari a 200 MW nei Comuni di Genzano di Lucania (PZ) e Gravina in Puglia (BA)
contenuto	Sezioni trasversali
redatto	modificato
mgr 15.12.2021	a
controllato	b
ddp 15.12.2021	c
pagine 1	nr.progetto 21-208
scala	1:1000 1:50
elaborato n.	PD-EP.16.2
	I:\Progetti\20\21_208_PDV_Gravina\revit\dgn\rev1_mod_SI.dgn PD-EP.16.2_Tavole_Sezioni_di_marina.dgn

GM
Studio di Geologia Applicata e Geofisica Applicata
Dott. Geol. Giampiero Monti

Dott. Geol. Giampiero Monti
Via C. Battisti, 8 - 83023 Sant'Andrea di Conza (AV)
tel. +39 0827 51 30 03
giampiero.monti@alice.it

RETTORE ING. UNO srl
Via Cavour, 2 - 39100 Bolzano
Via Cavour, 2 - 39100 Bolzano
tel. +39 0471 97 80 00 - fax +39 0471 97 80 99
info@rettore.it - www.rettore.it

patscheiderpartner
ENGINEERS
Ingegneri Patscheider & Partner S.r.l.
I-39024 mals/malles (BZ) - glurnserstraße 5/A via glorenza
I-39100 bozen/bolzano - regensburgerstraße 13/c via regnelli
A-6130 schwaz - mindelheimerstraße 6
tel. +39 0472 83 09 09 - fax +39 0472 83 53 01
info@ppp.bz.it - www.patscheiderpartner.it