



Sezione 1-1

Scala 1:500

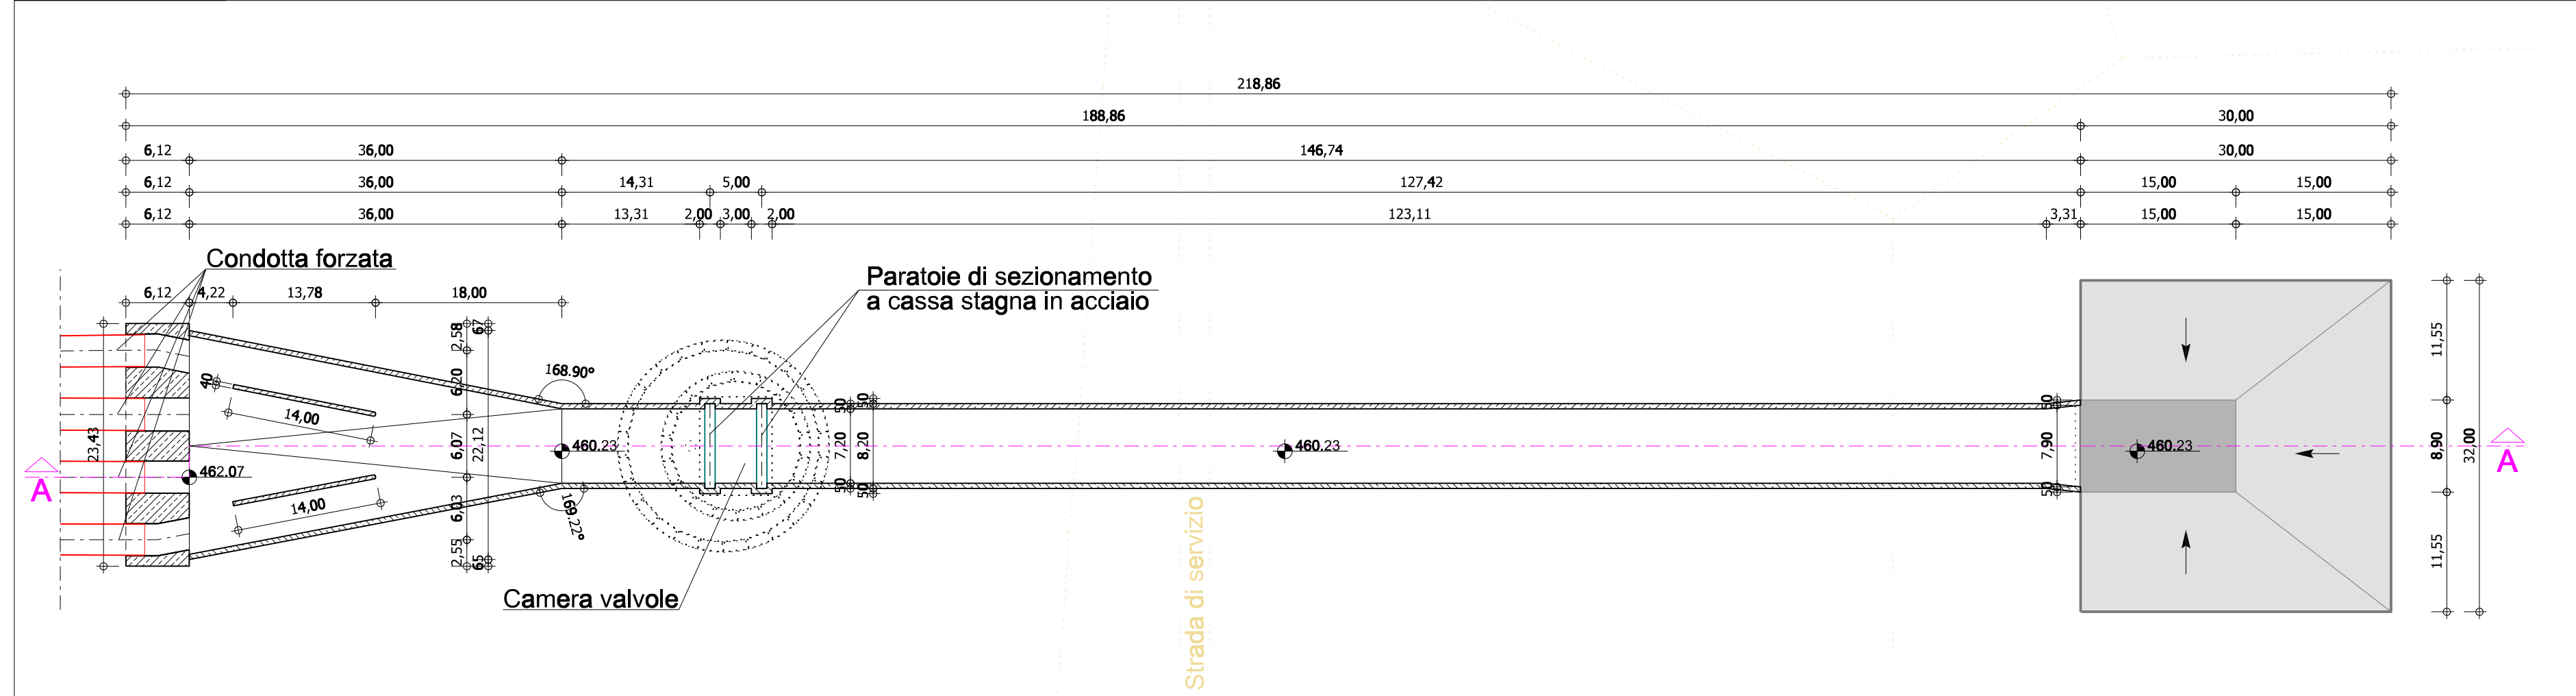

Sezione A-A

Scala 1:500

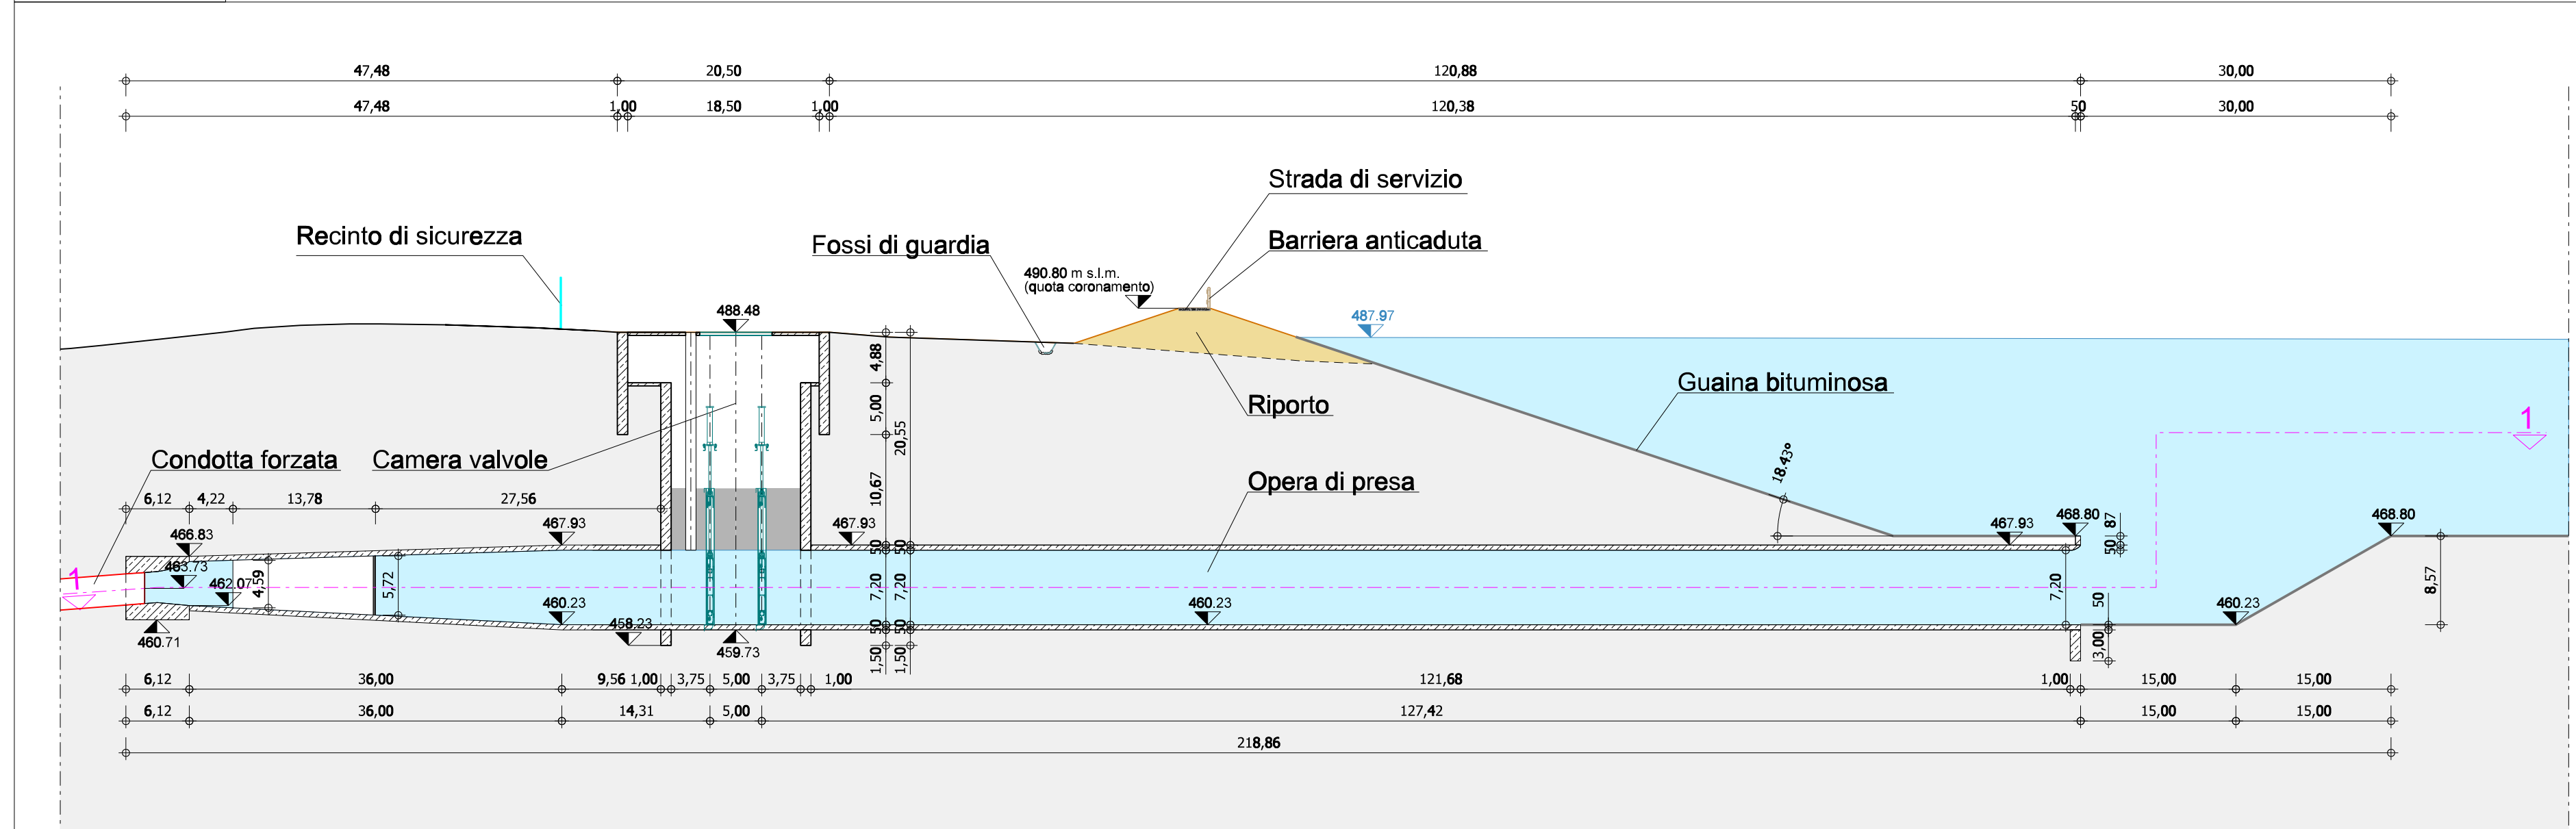

Legenda

- Terreno naturale
- Rilevato arginale
- Impermeabilizzazione in asfalto
- Nuova struttura in calcestruzzo armato
- Condotta forzata

FRI-EL

Regione Basilicata
Regione Puglia



committente _____ tecnici _____

Progetto Definitivo

committente		FRI-EL S.p.A. Piazza della Rotonda 2 I-00186 Roma (RM)	
progetto		Impianto di accumulo idroelettrico mediante pompaggio denominato "Gravina - Serra del Corvo" e relative opere connesse ed infrastrutture indispensabili avente potenza pari a 200 MW nei Comuni di Genzano di Lucania (PZ) e Gravina in Puglia (BA)	
contenuto		Invaso di monte: pianta e sezioni scarico di fondo/opera di presa	
redatto	modificato	scala	elaborato n.
mgr 15.12.2021	a	1:500	PD-EP.16.3
controllato	b		
ddp 22.12.2021	c		
pagine 1	nr.progetto 21-208	T:\Progetti\2021\21_208_PSW_Gravina\elnr1\dgn\elnr1_mod_01.dgn PD-EP.16.3_Invaso di monte_pianta e sezioni scarico di fondo_opera di presa_01	

GM
Studio di Geologia Applicata e Geofisica Applicata
Dot. Geol. Gianpiero Monti

Dott. Geol. Gianpiero Monti
Via C. Battisti 21 - 83053 Sant'Andrea di Conza (AV)
tel. +39 0827 35 247
gianpiero.monti@alice.it

BETTIOL ING. LINO SRL
Società di Ingegneria
S.p.A. Via C. Battisti 21 - 83053 Sant'Andrea di Conza (AV)
tel. +39 0827 35 247 fax +39 0827 35 247
www.bettiol.it

patscheiderpartner
ENGINEERS

Ingegneri Patscheider & Partner S.r.l.
I-39024 mals/malles (bz) - glurnserstraße 5/k via giorenza
I-39100 bozen/bolzano - negrellistraße 13/c via negrelli
a-6130 schwaz - mindelheimerstraße 6
tel. +39 0473 83 05 05 fax +39 0473 83 53 01
info@pp.bz.it www.patscheiderpartner.it