



Sezione A-A
Scala=1:50

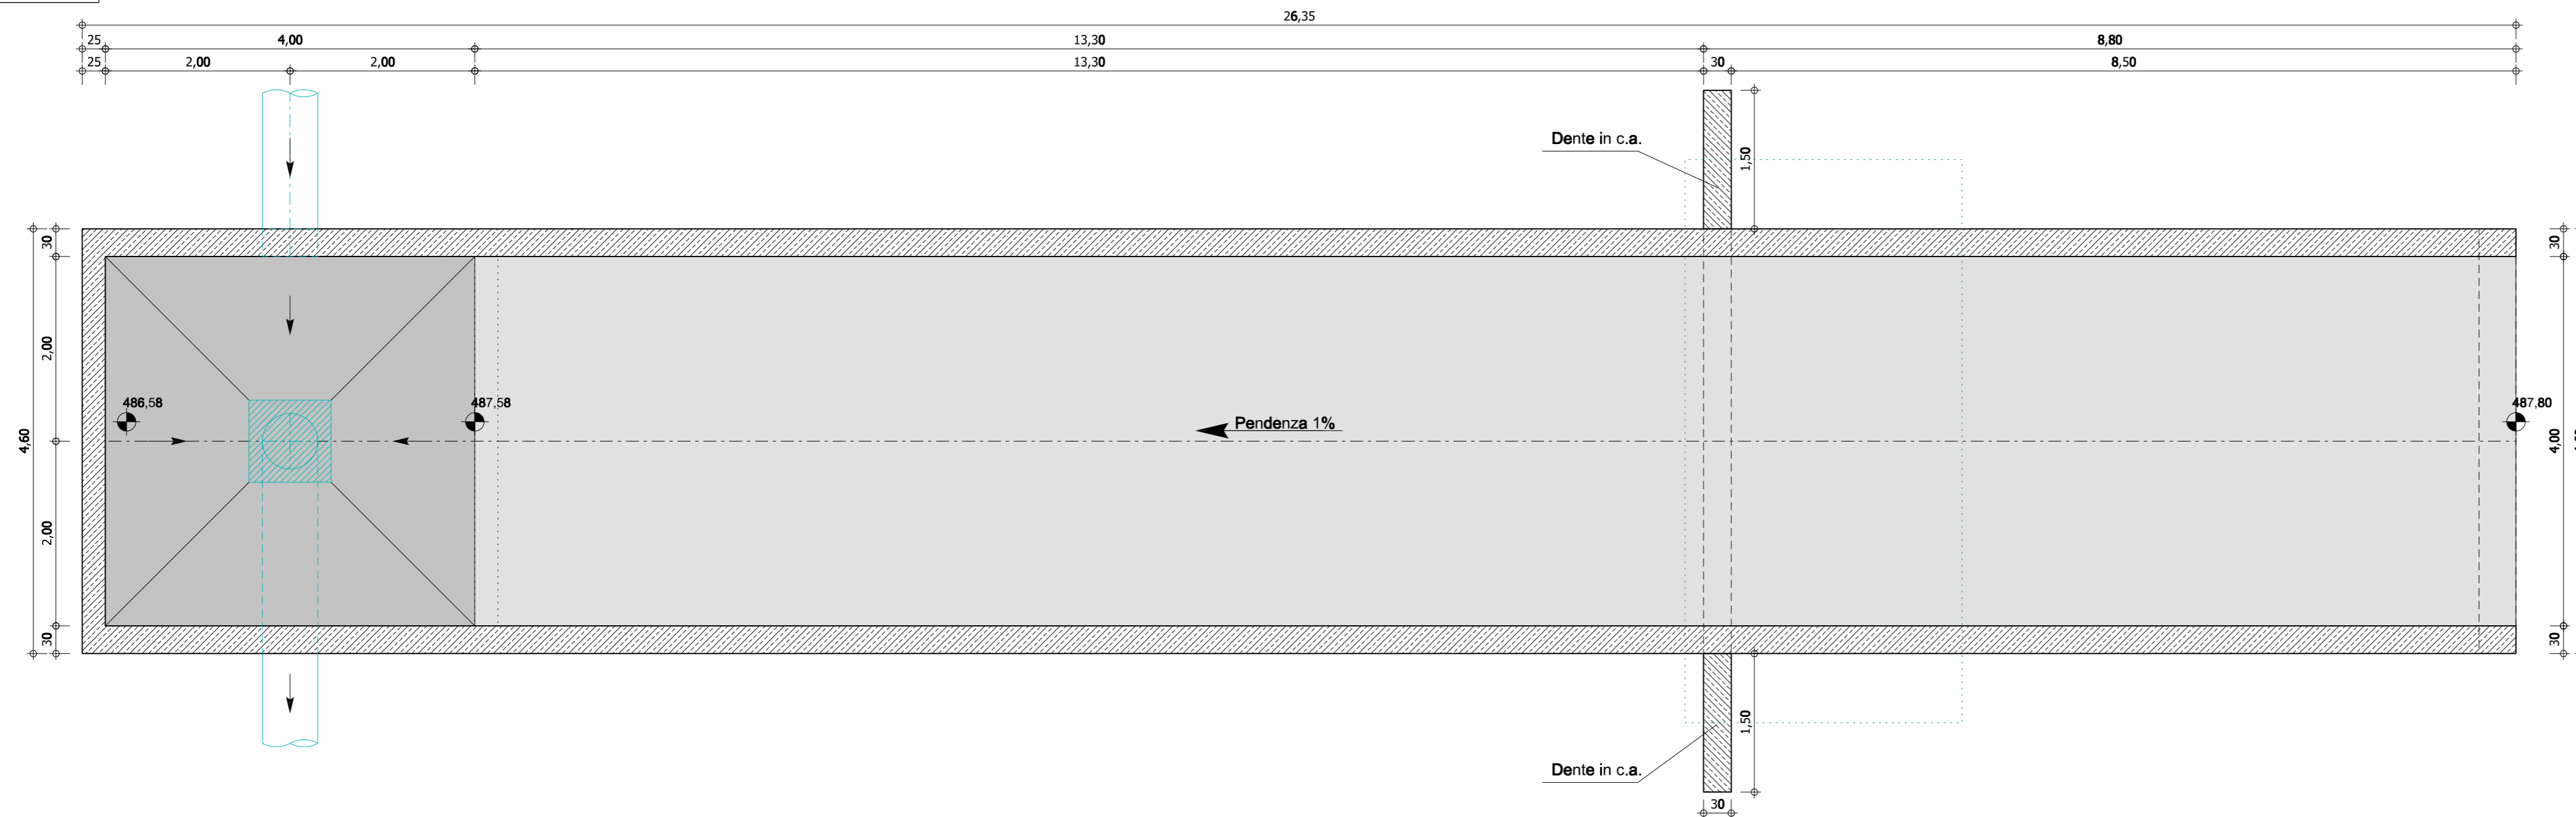

Legenda

	Opera in cemento armato
	Acciaio
	Livello dell'acqua

Sezione B-B
Scala=1:50

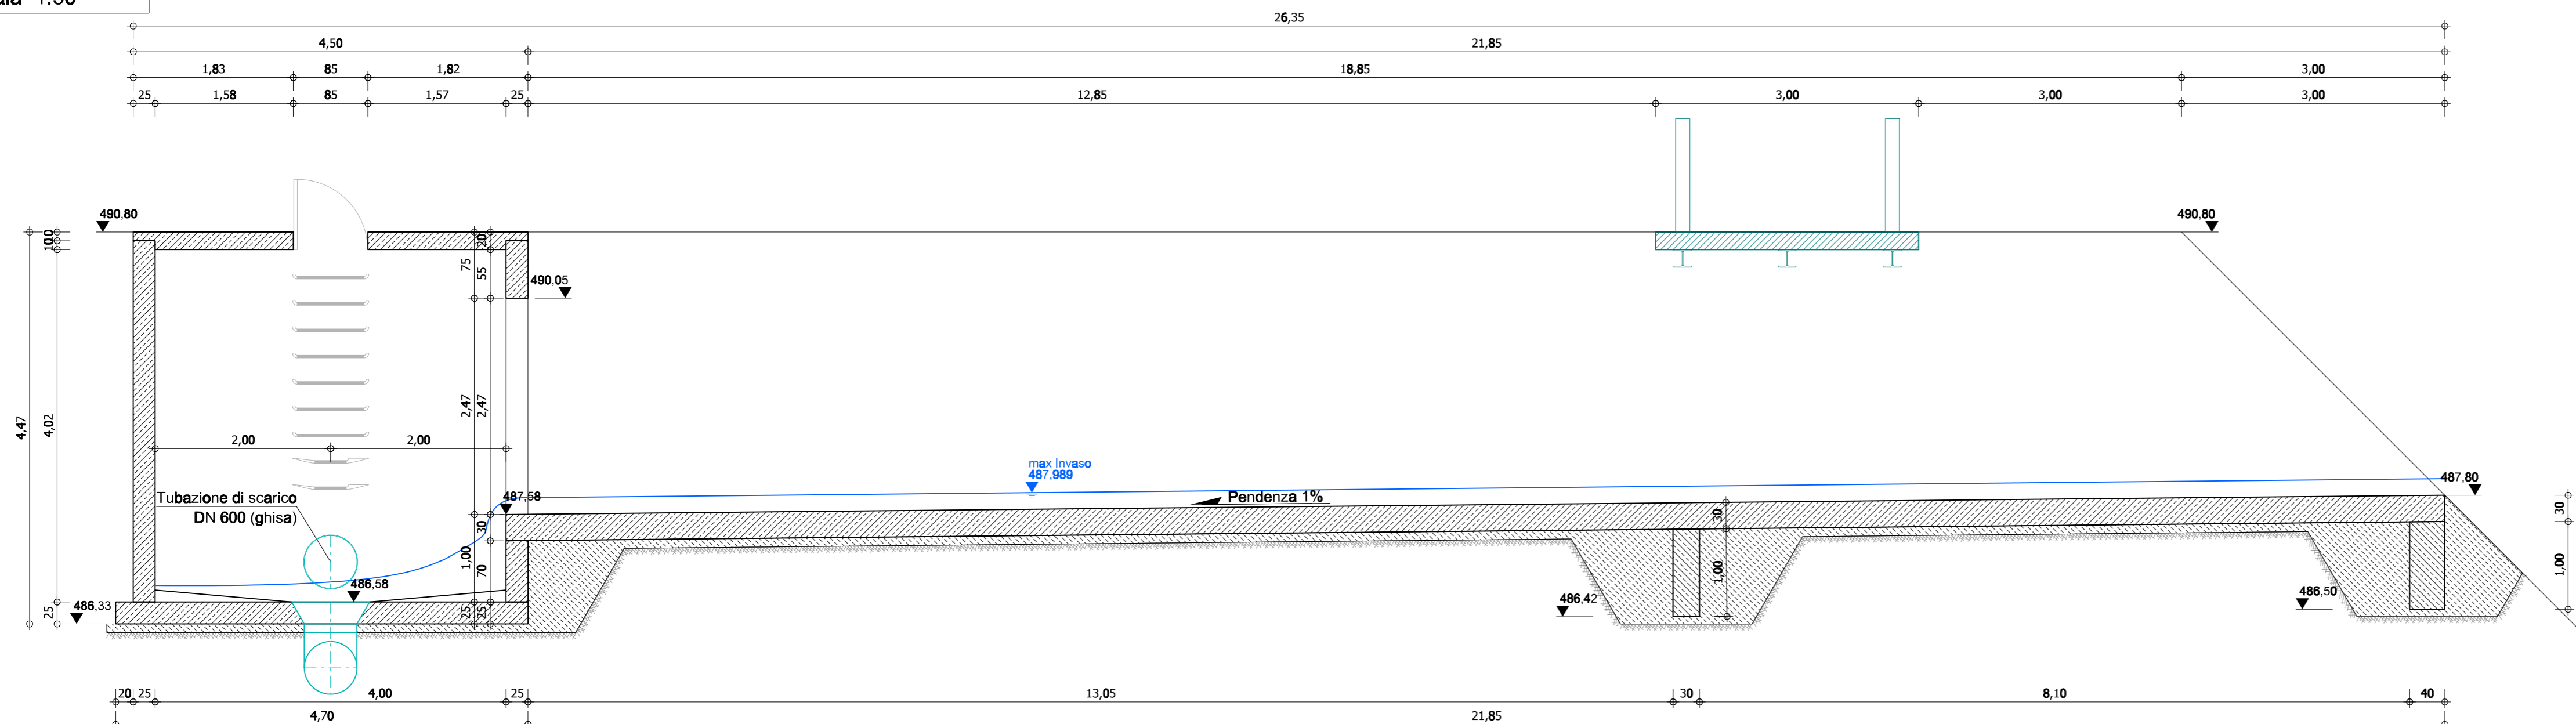

FRI-EL

Regione Basilicata
Regione Puglia



committente _____ tecnici _____

Progetto Definitivo

FRI-EL S.p.A.
Piazza della Rotonda 2
I-00186 Roma (RM)

committente _____
progetto _____
contenuto _____
Impianto di accumulo idroelettrico mediante pompaggio denominato "Gravina - Serra del Corvo" e relative opere connesse ed infrastrutture indispensabili avente potenza pari a 200 MW nei Comuni di Genzano di Lucania (PZ) e Gravina in Puglia (BA)

progetto		Invaso di monte: pianta e sezioni sfioratore di superficie	
redatto	modificato	scale	elaborato n.
mgr 15.12.2021	a	1:50	PD-EP.16.4
controllato	b		
ddp 15.12.2021	c		
pagine 1	nr.progetto 21-208	T:\Progetti\2021\21_208_PSW_Gravina\elr\1\disegni\1_mod_01.dgn PD-EP.16.4_invaso di monte_pianta e sezioni sfioratore di superficie_01	

GM
Studio di Geologia Applicata e Geofisica Applicata
Dott. Geol. Gianpiero Monti
Dott. Geol. Gianpiero Monti
Via C. Battisti 21 83053 Sant'Andrea di Conza (AV)
tel. +39 0827 35 247
gianpiero.monti@alice.it



patscheiderpartner
ENGINEERS
Ingegneri Patscheider & Partner S.r.l.
i-39024 mals/malles (bz) - glurnserstraße 5/k via gorenza
i-39100 bozen/bolzano - negrellistraße 13/c via negrelli
a-6130 schwaz - mindelheimerstraße 6
tel. +39 0473 83 05 05 fax +39 0473 83 53 01
info@ipp.bz.it www.patscheiderpartner.it