




Sezione A-A
Scala=1:100

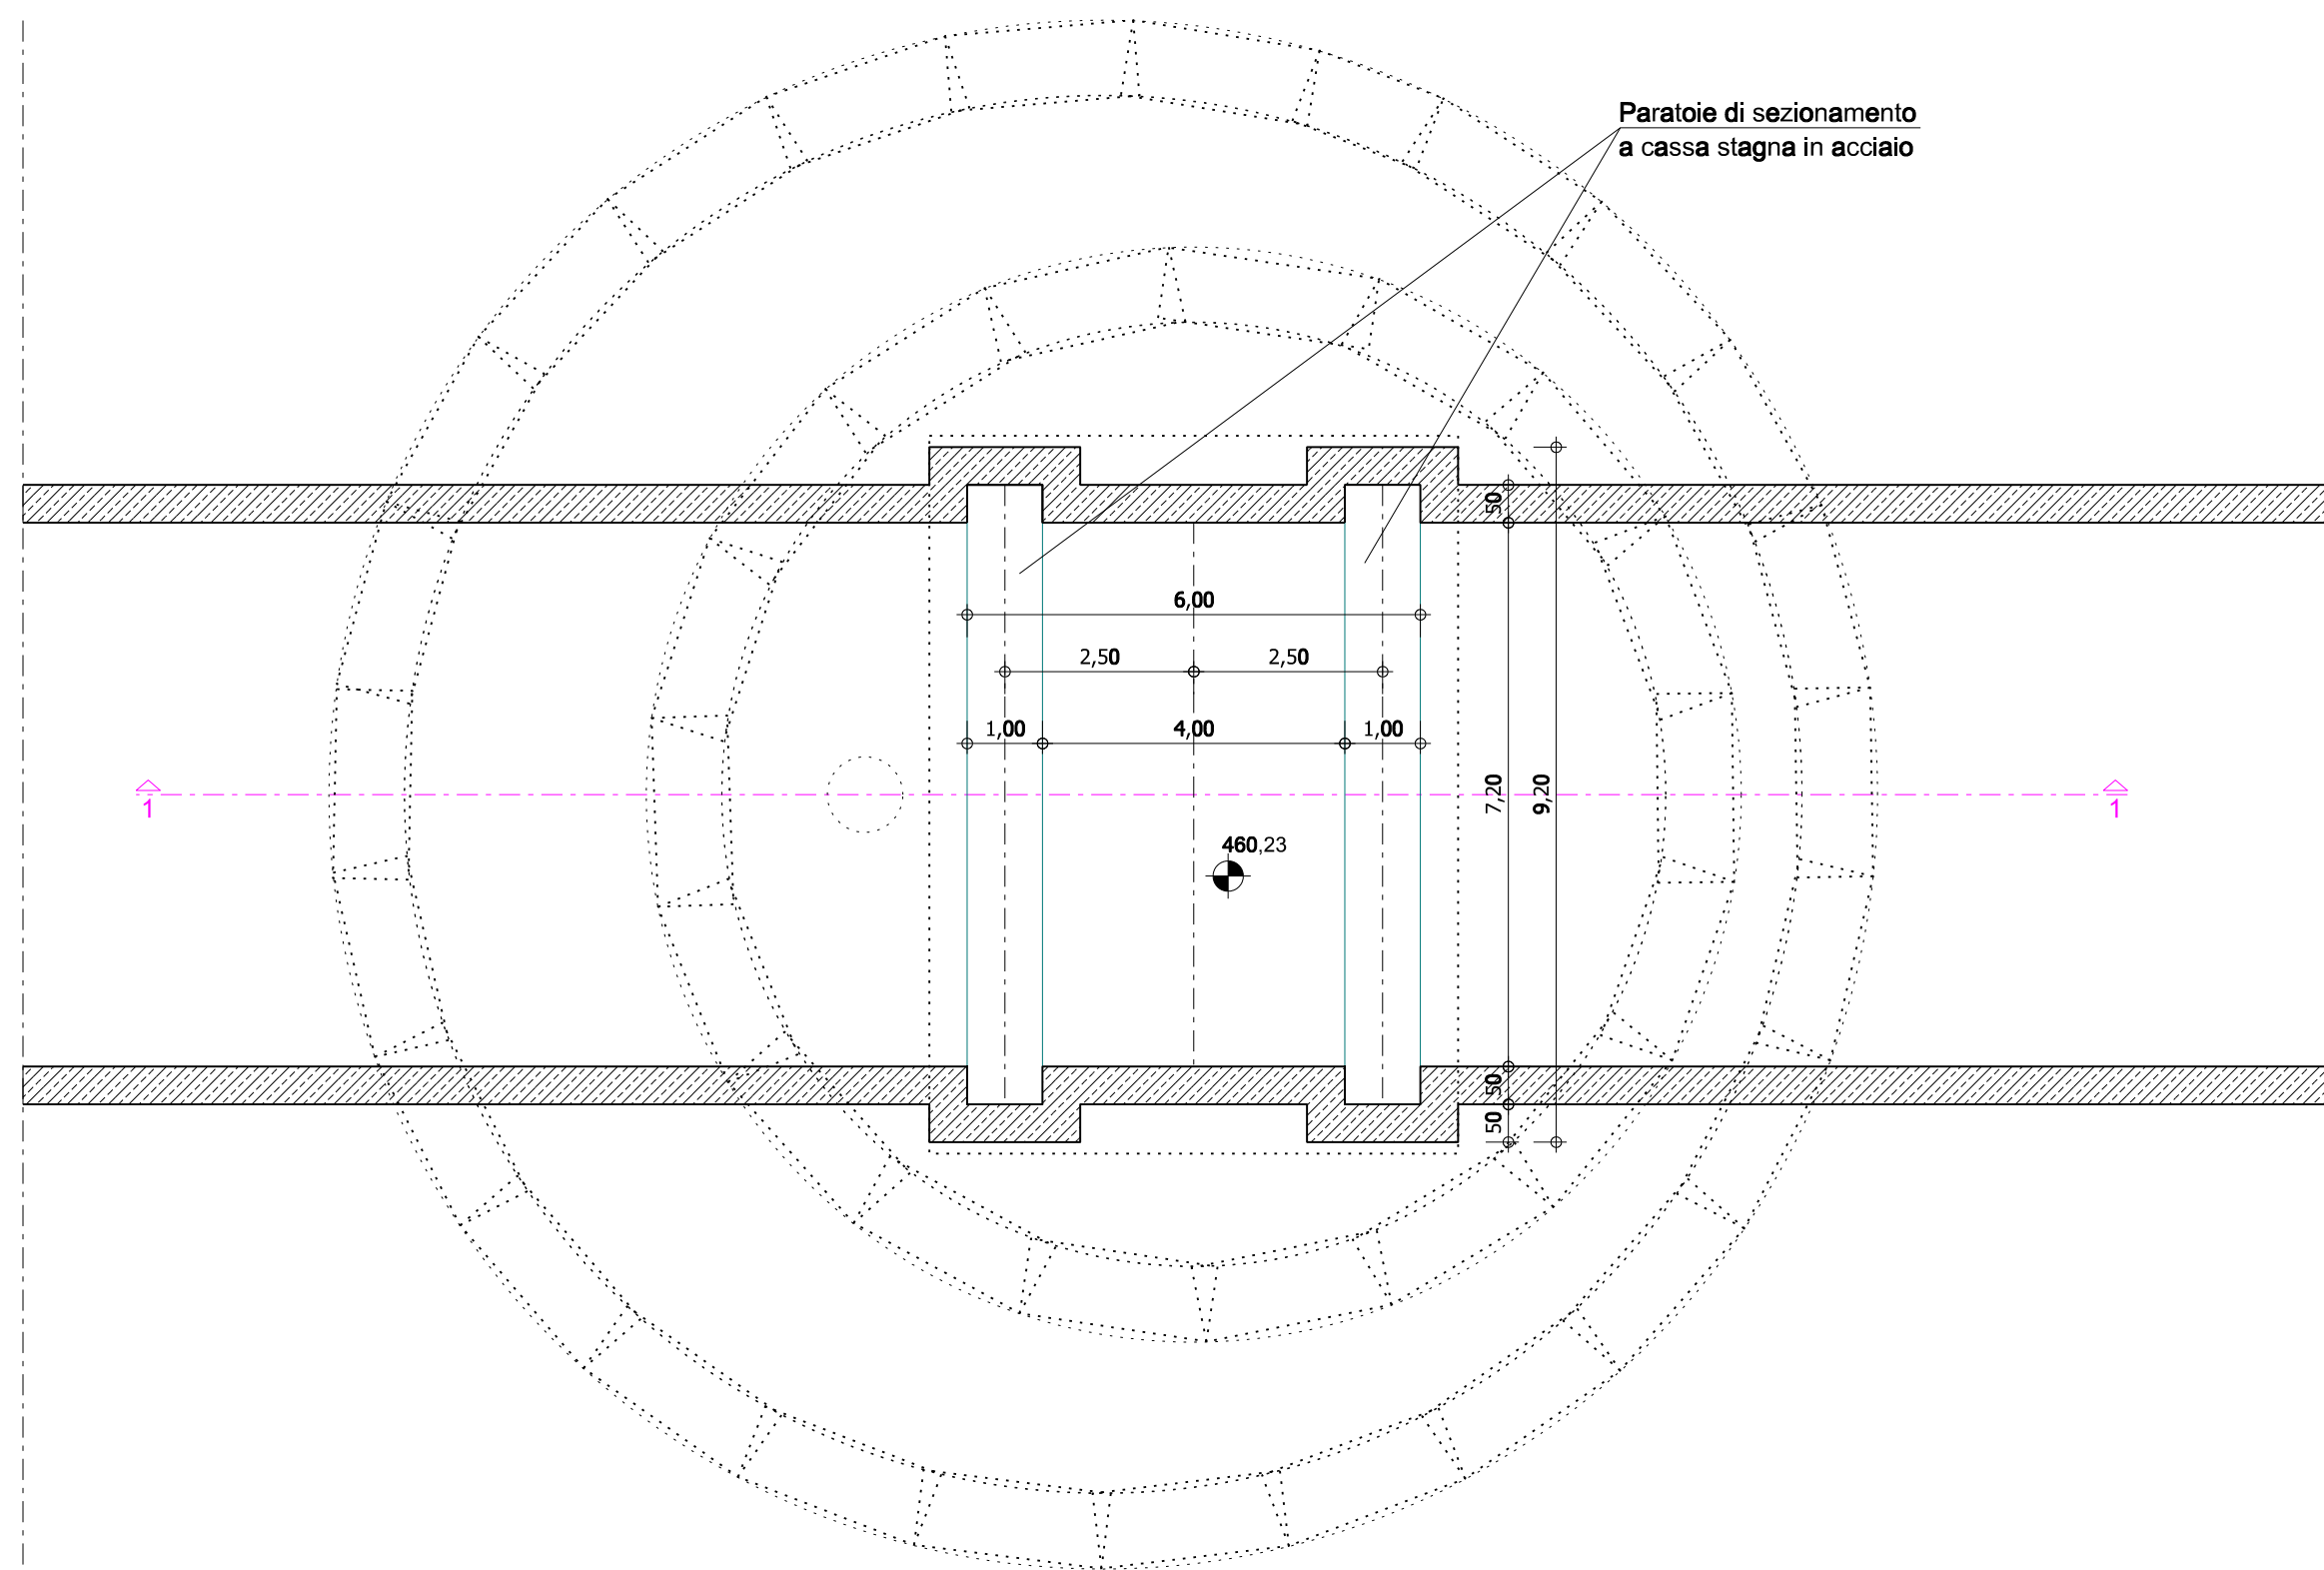

Sezione 1-1
Scala=1:100

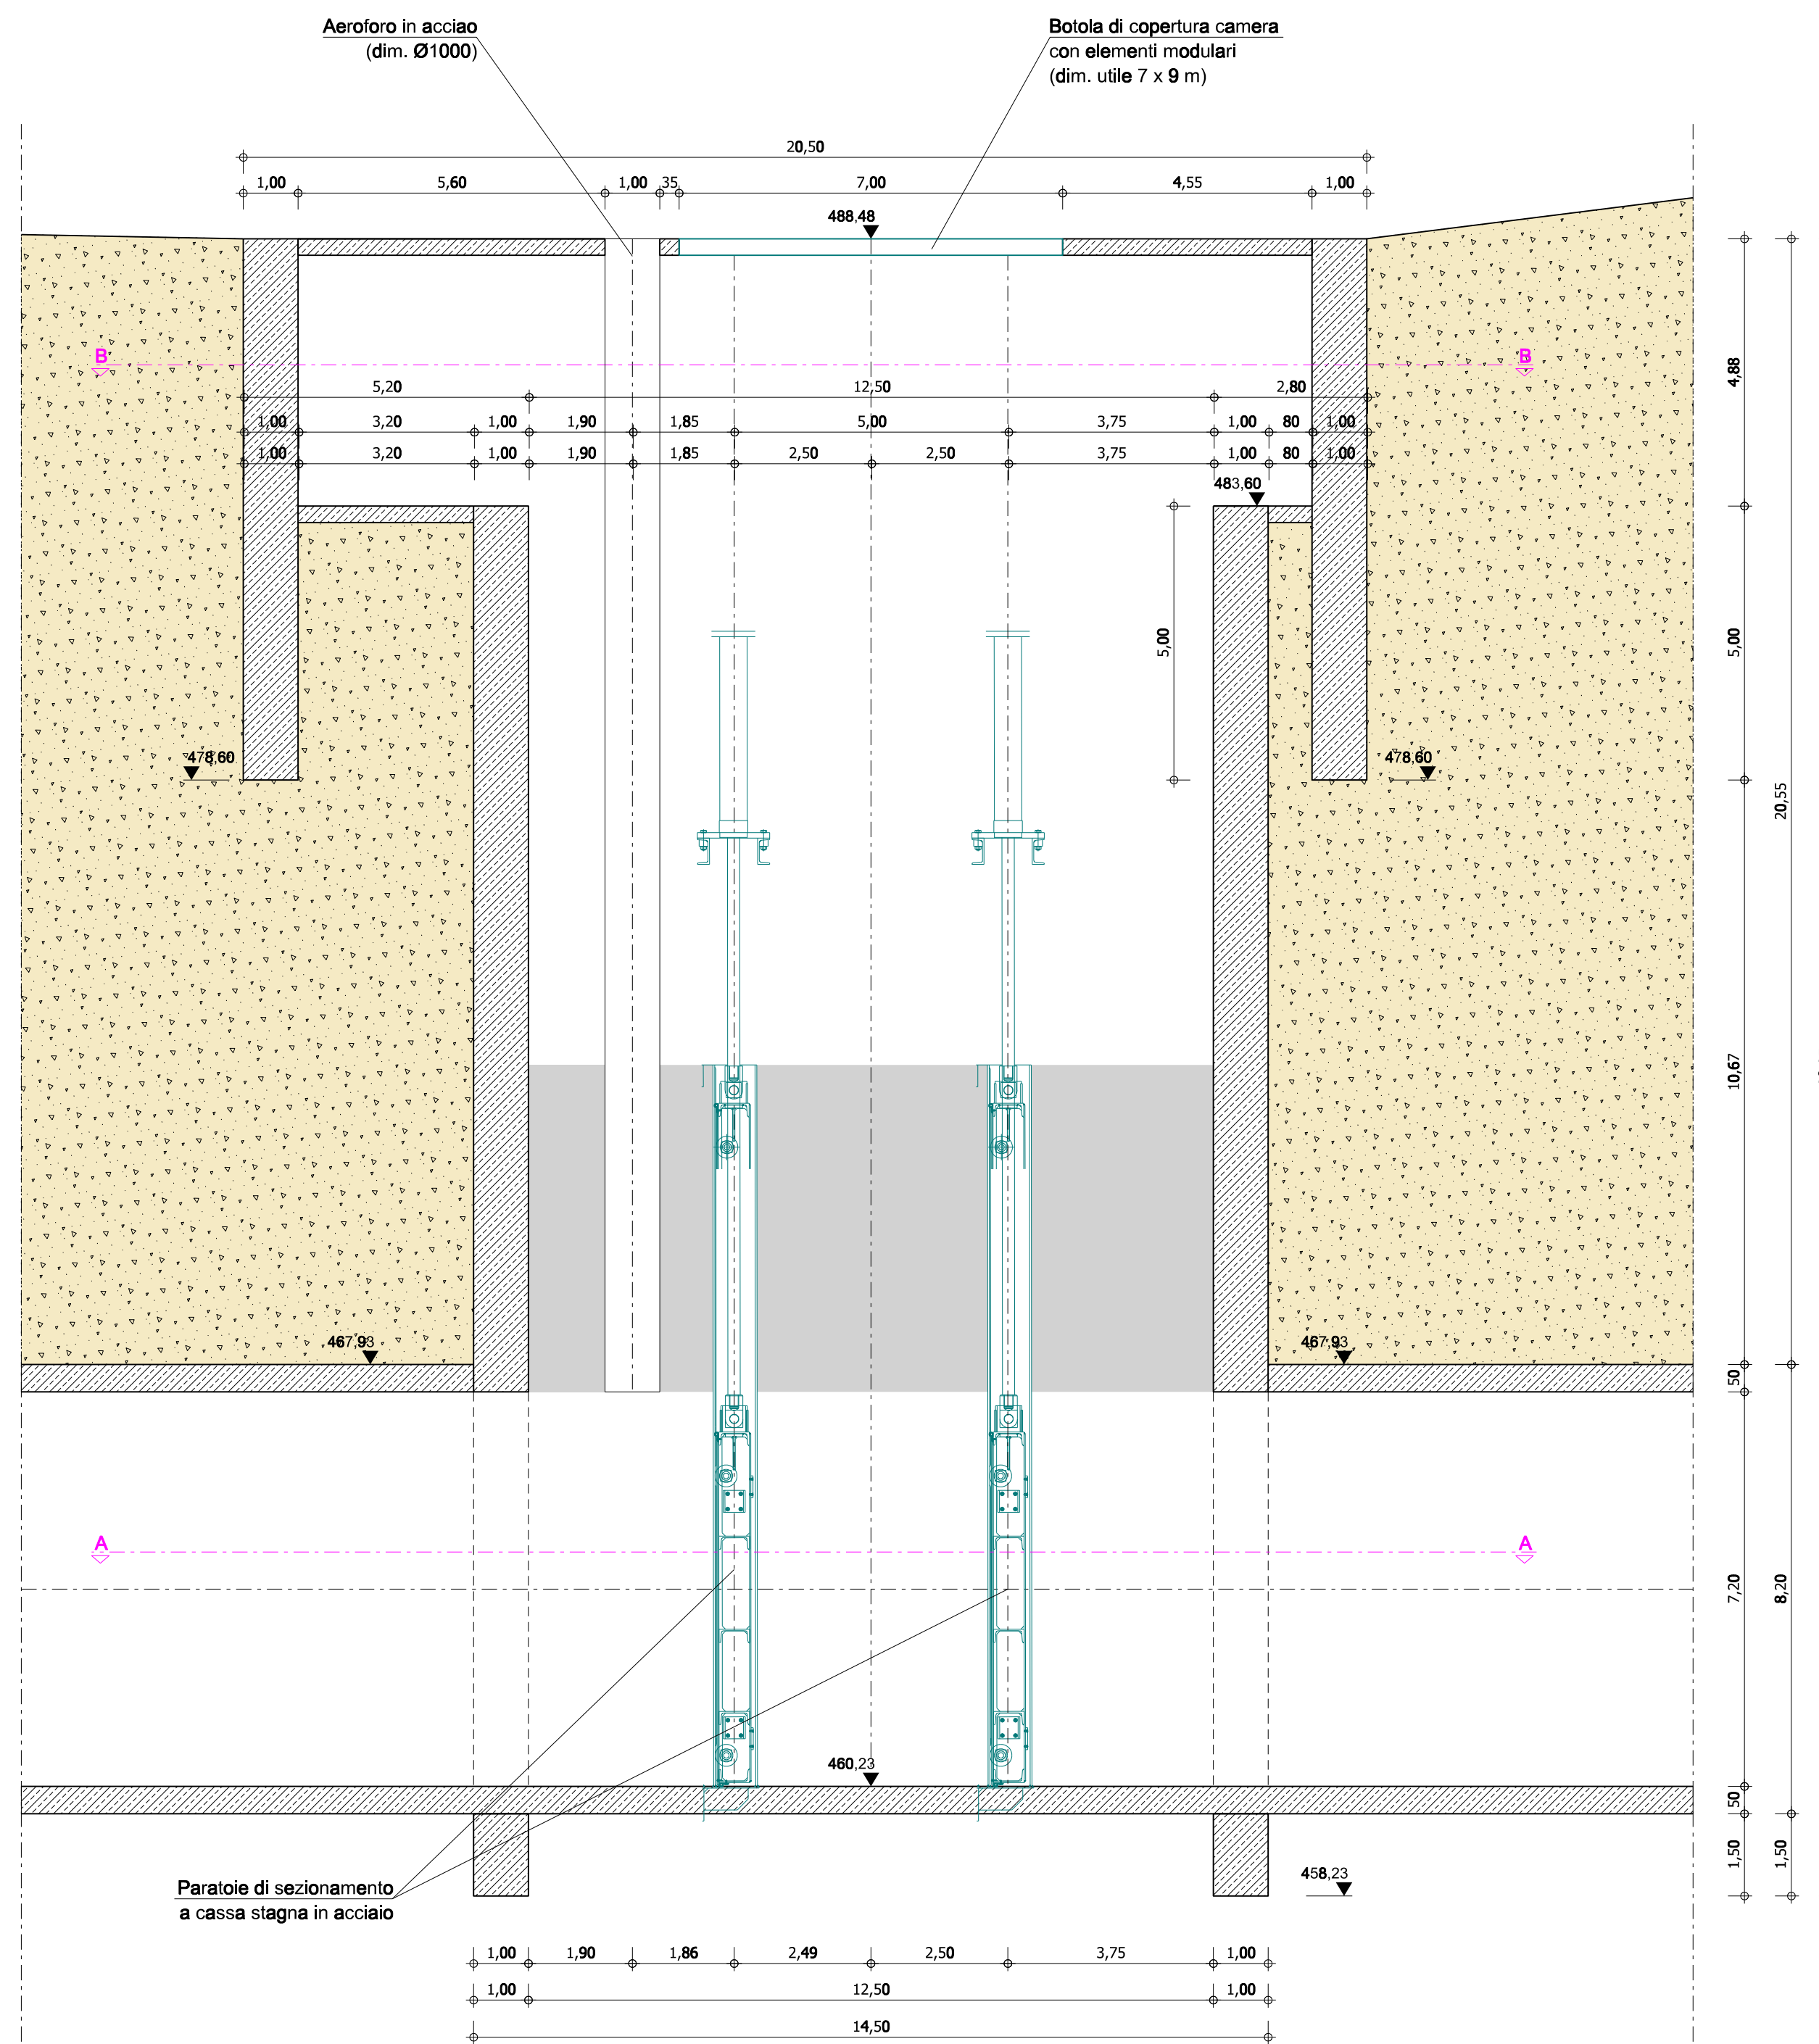

Sezione B-B
Scala=1:100

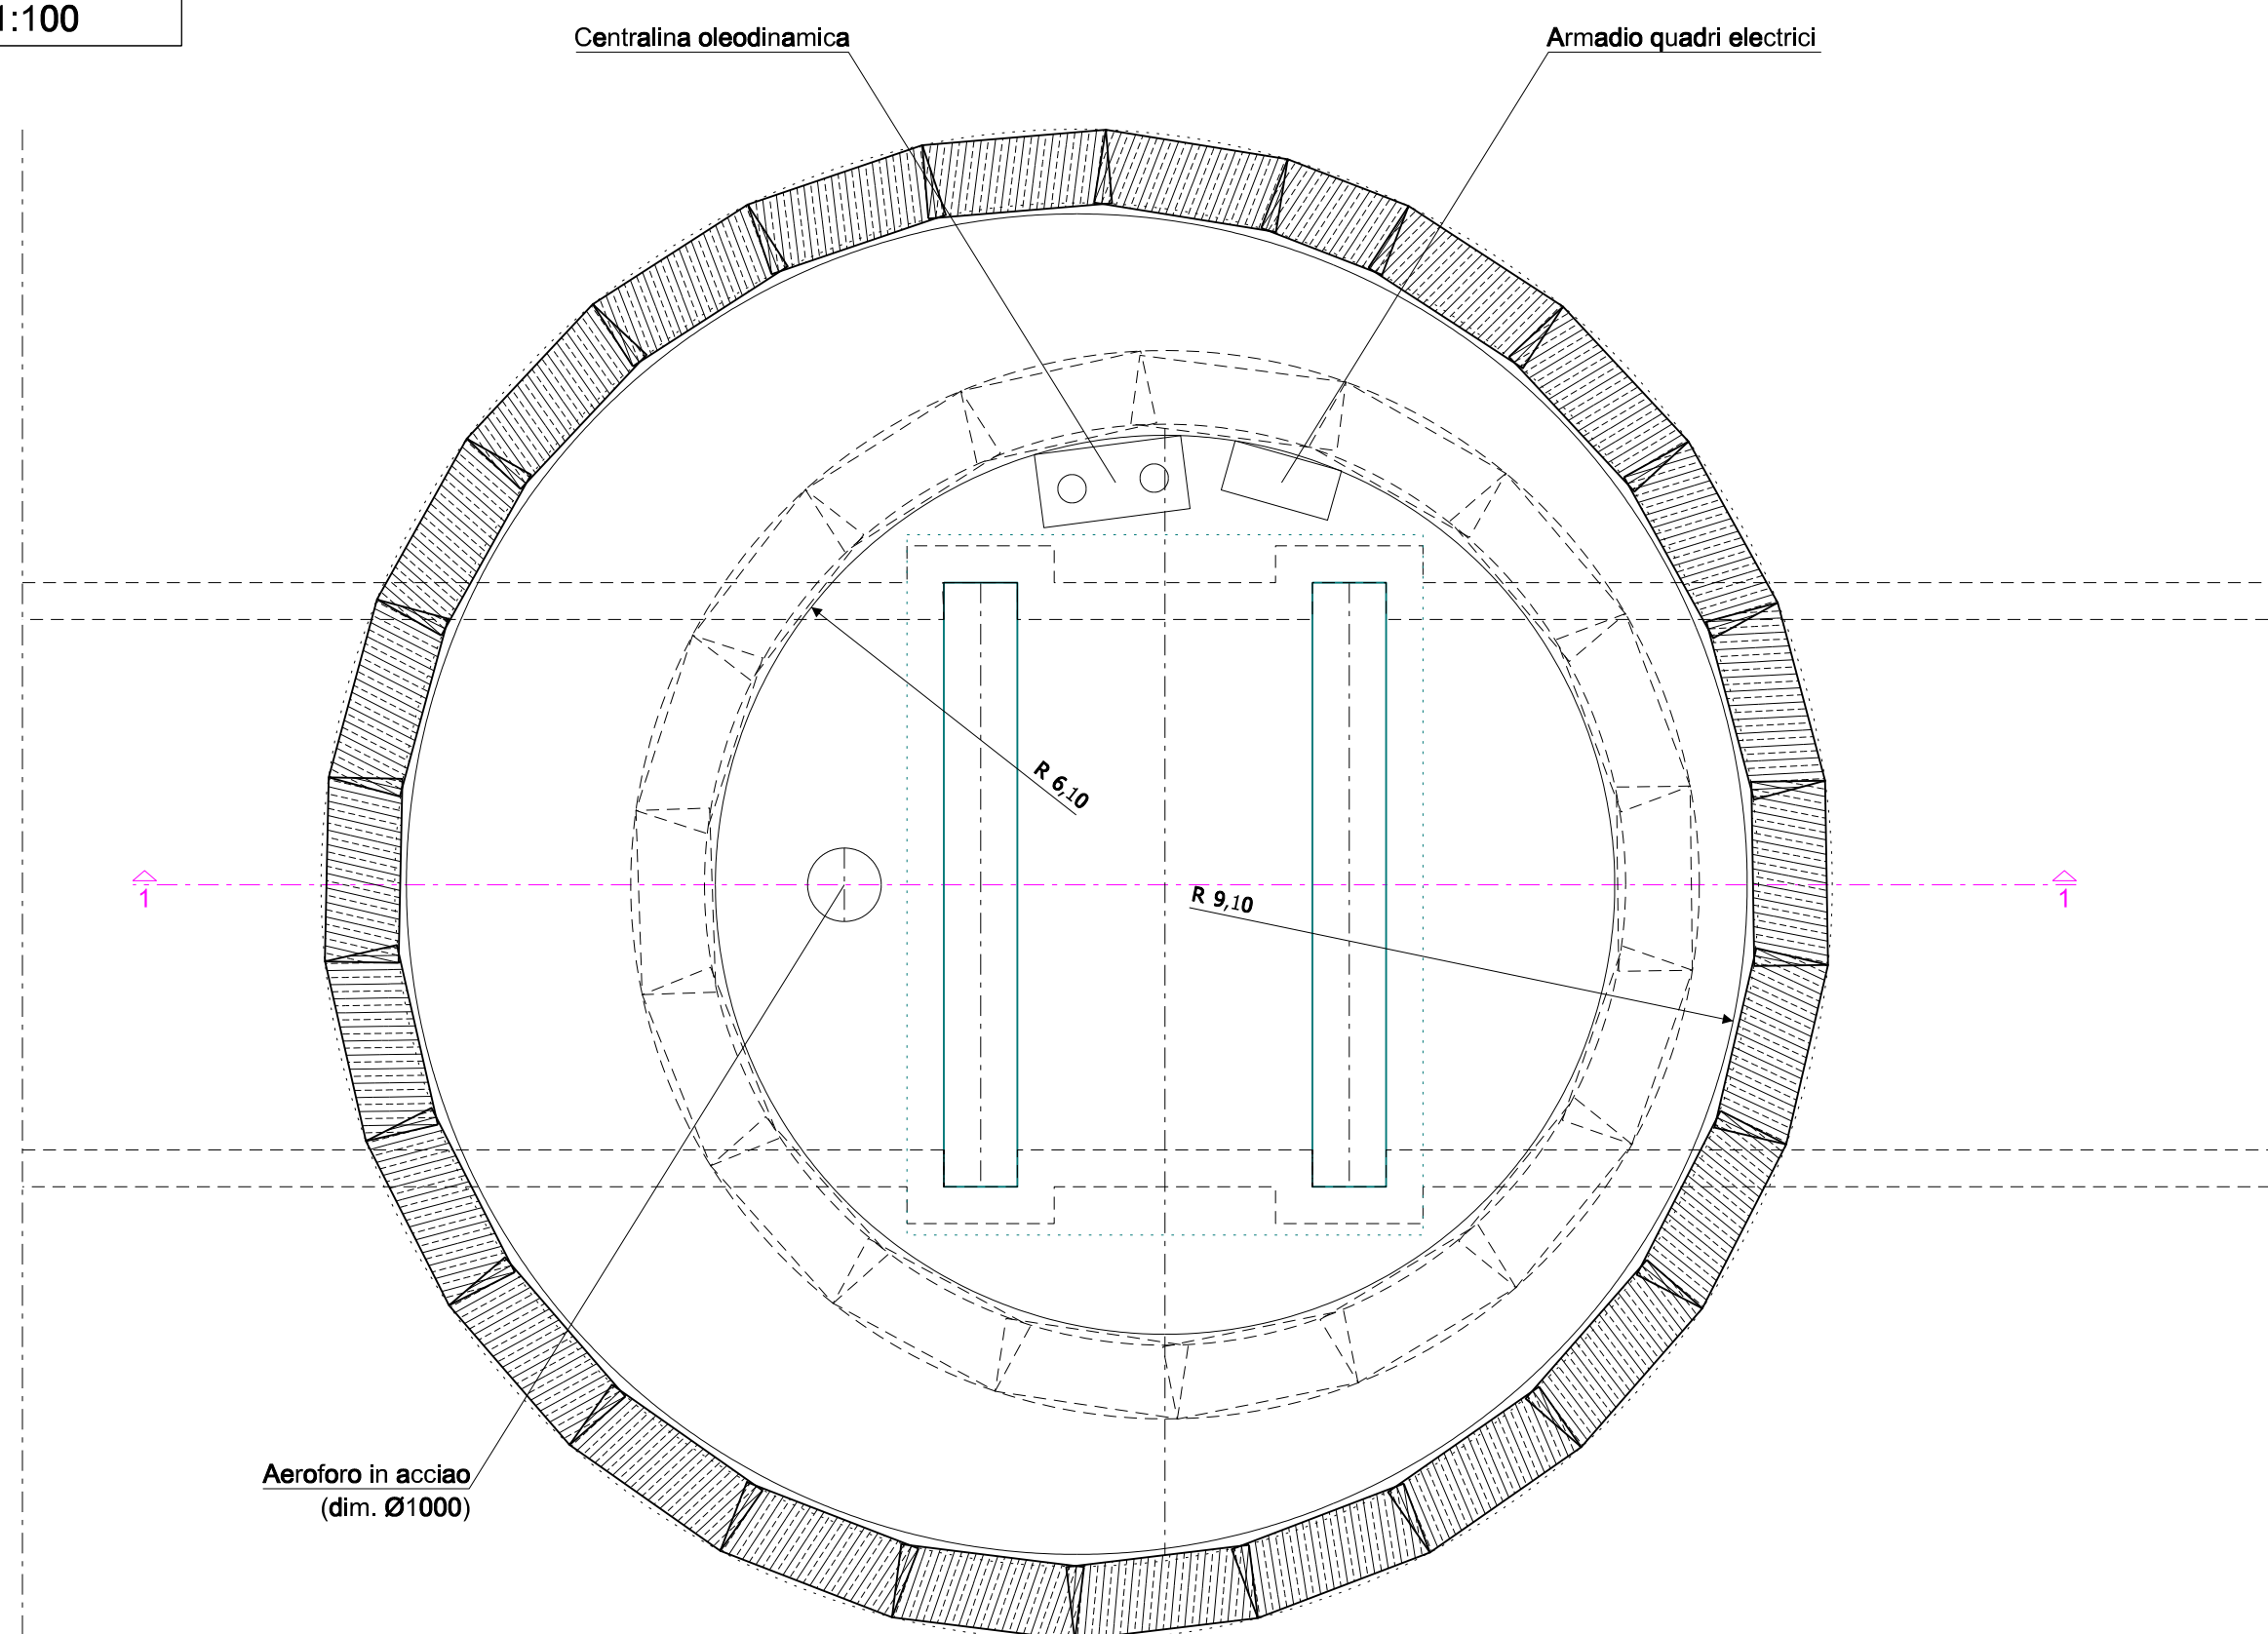

Legenda
 Opera in calcestruzzo armato
 Acciaio



committente _____ tecnici _____

Progetto Definitivo

FRI-EL S.p.A.
Piazza della Rotonda 2
I-00186 Roma (RM)

Impianto di accumulo idroelettrico mediante pompaggio denominato "Gravina - Serra del Corvo" e relative opere connesse ed infrastrutture indispensabili avente potenza pari a 200 MW nei Comuni di Gravina in Puglia (BA) e Gravina in Puglia (PZ)

Invaso di monte: pianta e sezioni camera valvole

redatto	modificato	scala	elaborato n.
mgr 14.12.2021	a	1:100	PD-EP.16.6
controllato	b		
ddp 13.12.2021	c		

pagine 1 nr progetto 21-208

GM
Studio di Geologia Applicata e Geofisica Applicata
Dott. Geol. Gianpiero Monti
Via C. Battisti 21 - 83053 Sant'Andrea di Conza (AV)
tel. +39 0827 35 247
gianpiero.monti@alice.it

patscheiderpartner
ENGINEERS
Ingegneri Patscheider & Partner S.r.l.
I-39024 malles/malles (bz) - gliurnsstraße 5/k via giovenza
I-39100 bozen/bolzano - negrellstraße 13/c via negrelli
A-61120 schwaz - mindelstraße 6
tel. +39 0473 83 05 05 fax +39 0473 83 53 01
info@pp.bz.it www.patscheiderpartner.it