Sezione a-a

Nord; Scala 1:1.000

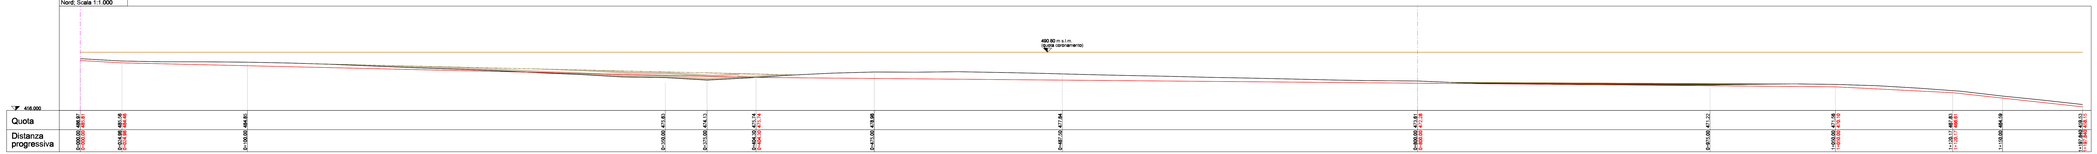

Sezione: 0+000.000

Nord 1; Scala 1:250

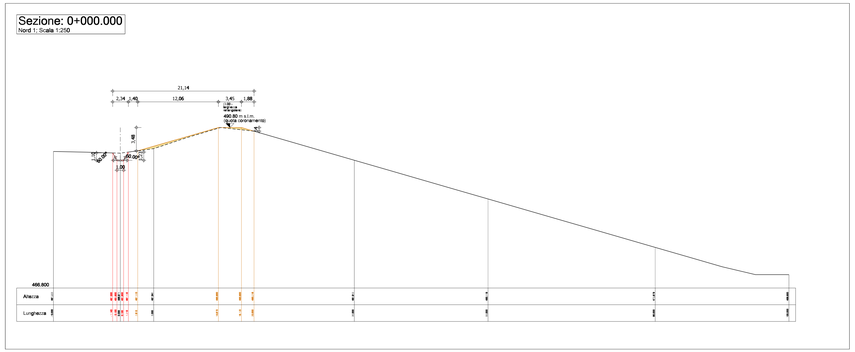

Sezione: 0+800.000

Nord 2; Scala 1:250

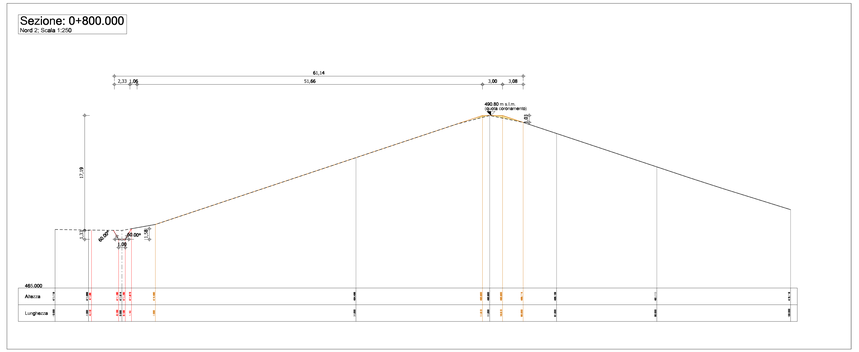

Sezione b-b

Sud; Scala 1:1.000

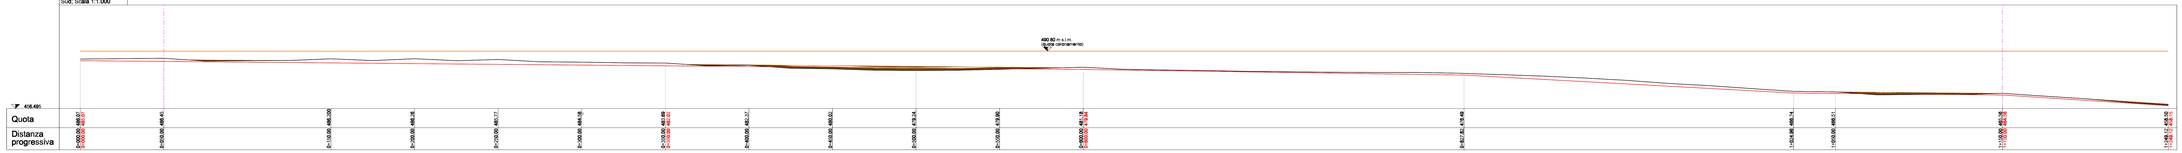

Sezione: 0+050.000

Sud 1; Scala 1:250

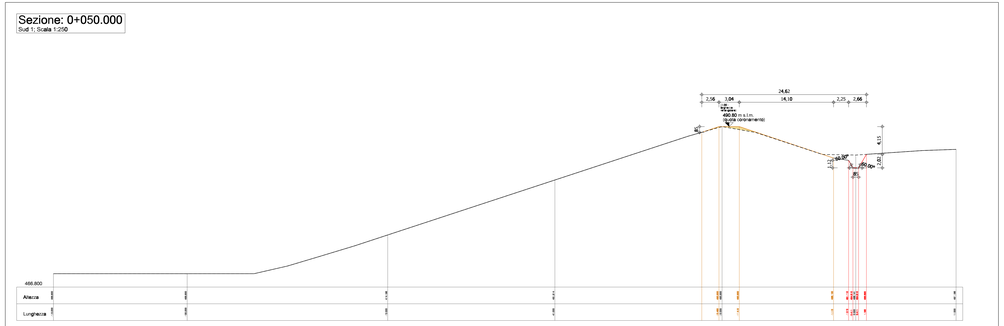

Sezione: 1+150.000

Sud 2; Scala 1:250

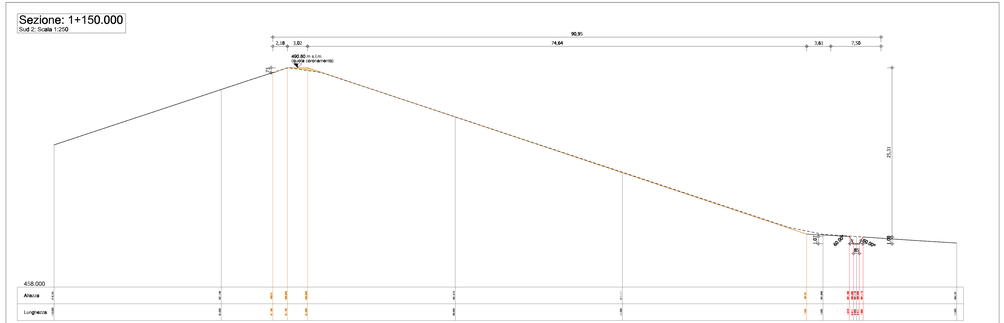

Legenda

- Terreno naturale
- Rilevato arginale
- Fossi di guardia di nuova costruzione

FRI-EL

Regione Basilicata
Regione Puglia

elaborato non valido per la DICHIARAZIONE DI SOLIDARIETÀ

Ing. Dott. WALTER GOSTNER
CNE GOSTNER WALTER
C = IT

Progetto Definitivo

committente: FRI-EL S.p.A.
Piazza della Rotonda 2
I-00186 Roma (RM)

progetto: Impianto di accumulo idroelettrico mediante pompaggio denominato "Oravina - Serra del Corvo" e relative opere connesse ed infrastrutture indispensabili avente potenza pari a 200 MW nei Comuni di Genzano di Lucania (PZ) e Gravina in Puglia (BA)

contenuto: Invaso di monte: pianta, sezioni e tracciato fossi di guardia e rete di drenaggio

redatto		modificato		scala	elaborato n.
ing/	15.12.2021	a		1:1000	PD-EP.16.7
controllato		b		1:250	
dott	15.12.2021	c			

pagina 1 di progetto 21-208

GM Studio di Geologia Applicata e Grafica Applicata
Dott. Geol. Gianpiero Monti
Dott. Geol. Gianpiero Monti
I-83030 Sant'Andrea di Conza (AV)
tel. +39 0827 35 248
gianpiero.monti@tin.it

patscheiderpartner
ENGINEERS
Ingegneri Patscheider & Partner S.r.l.
I-39034 Innichen/Monguelfo (BZ) - gluemmerstraße 5/b via glanzone
I-39100 Bozen/Bolzano (BZ) - dr.-julius-durst-straße 119/c via negrelli
tel. +39 0473 83 00 00 - fax +39 0473 83 53 01
info@pp.bz.it - www.patscheiderpartner.it