




Planimetria locale trasformatori e quadri MT

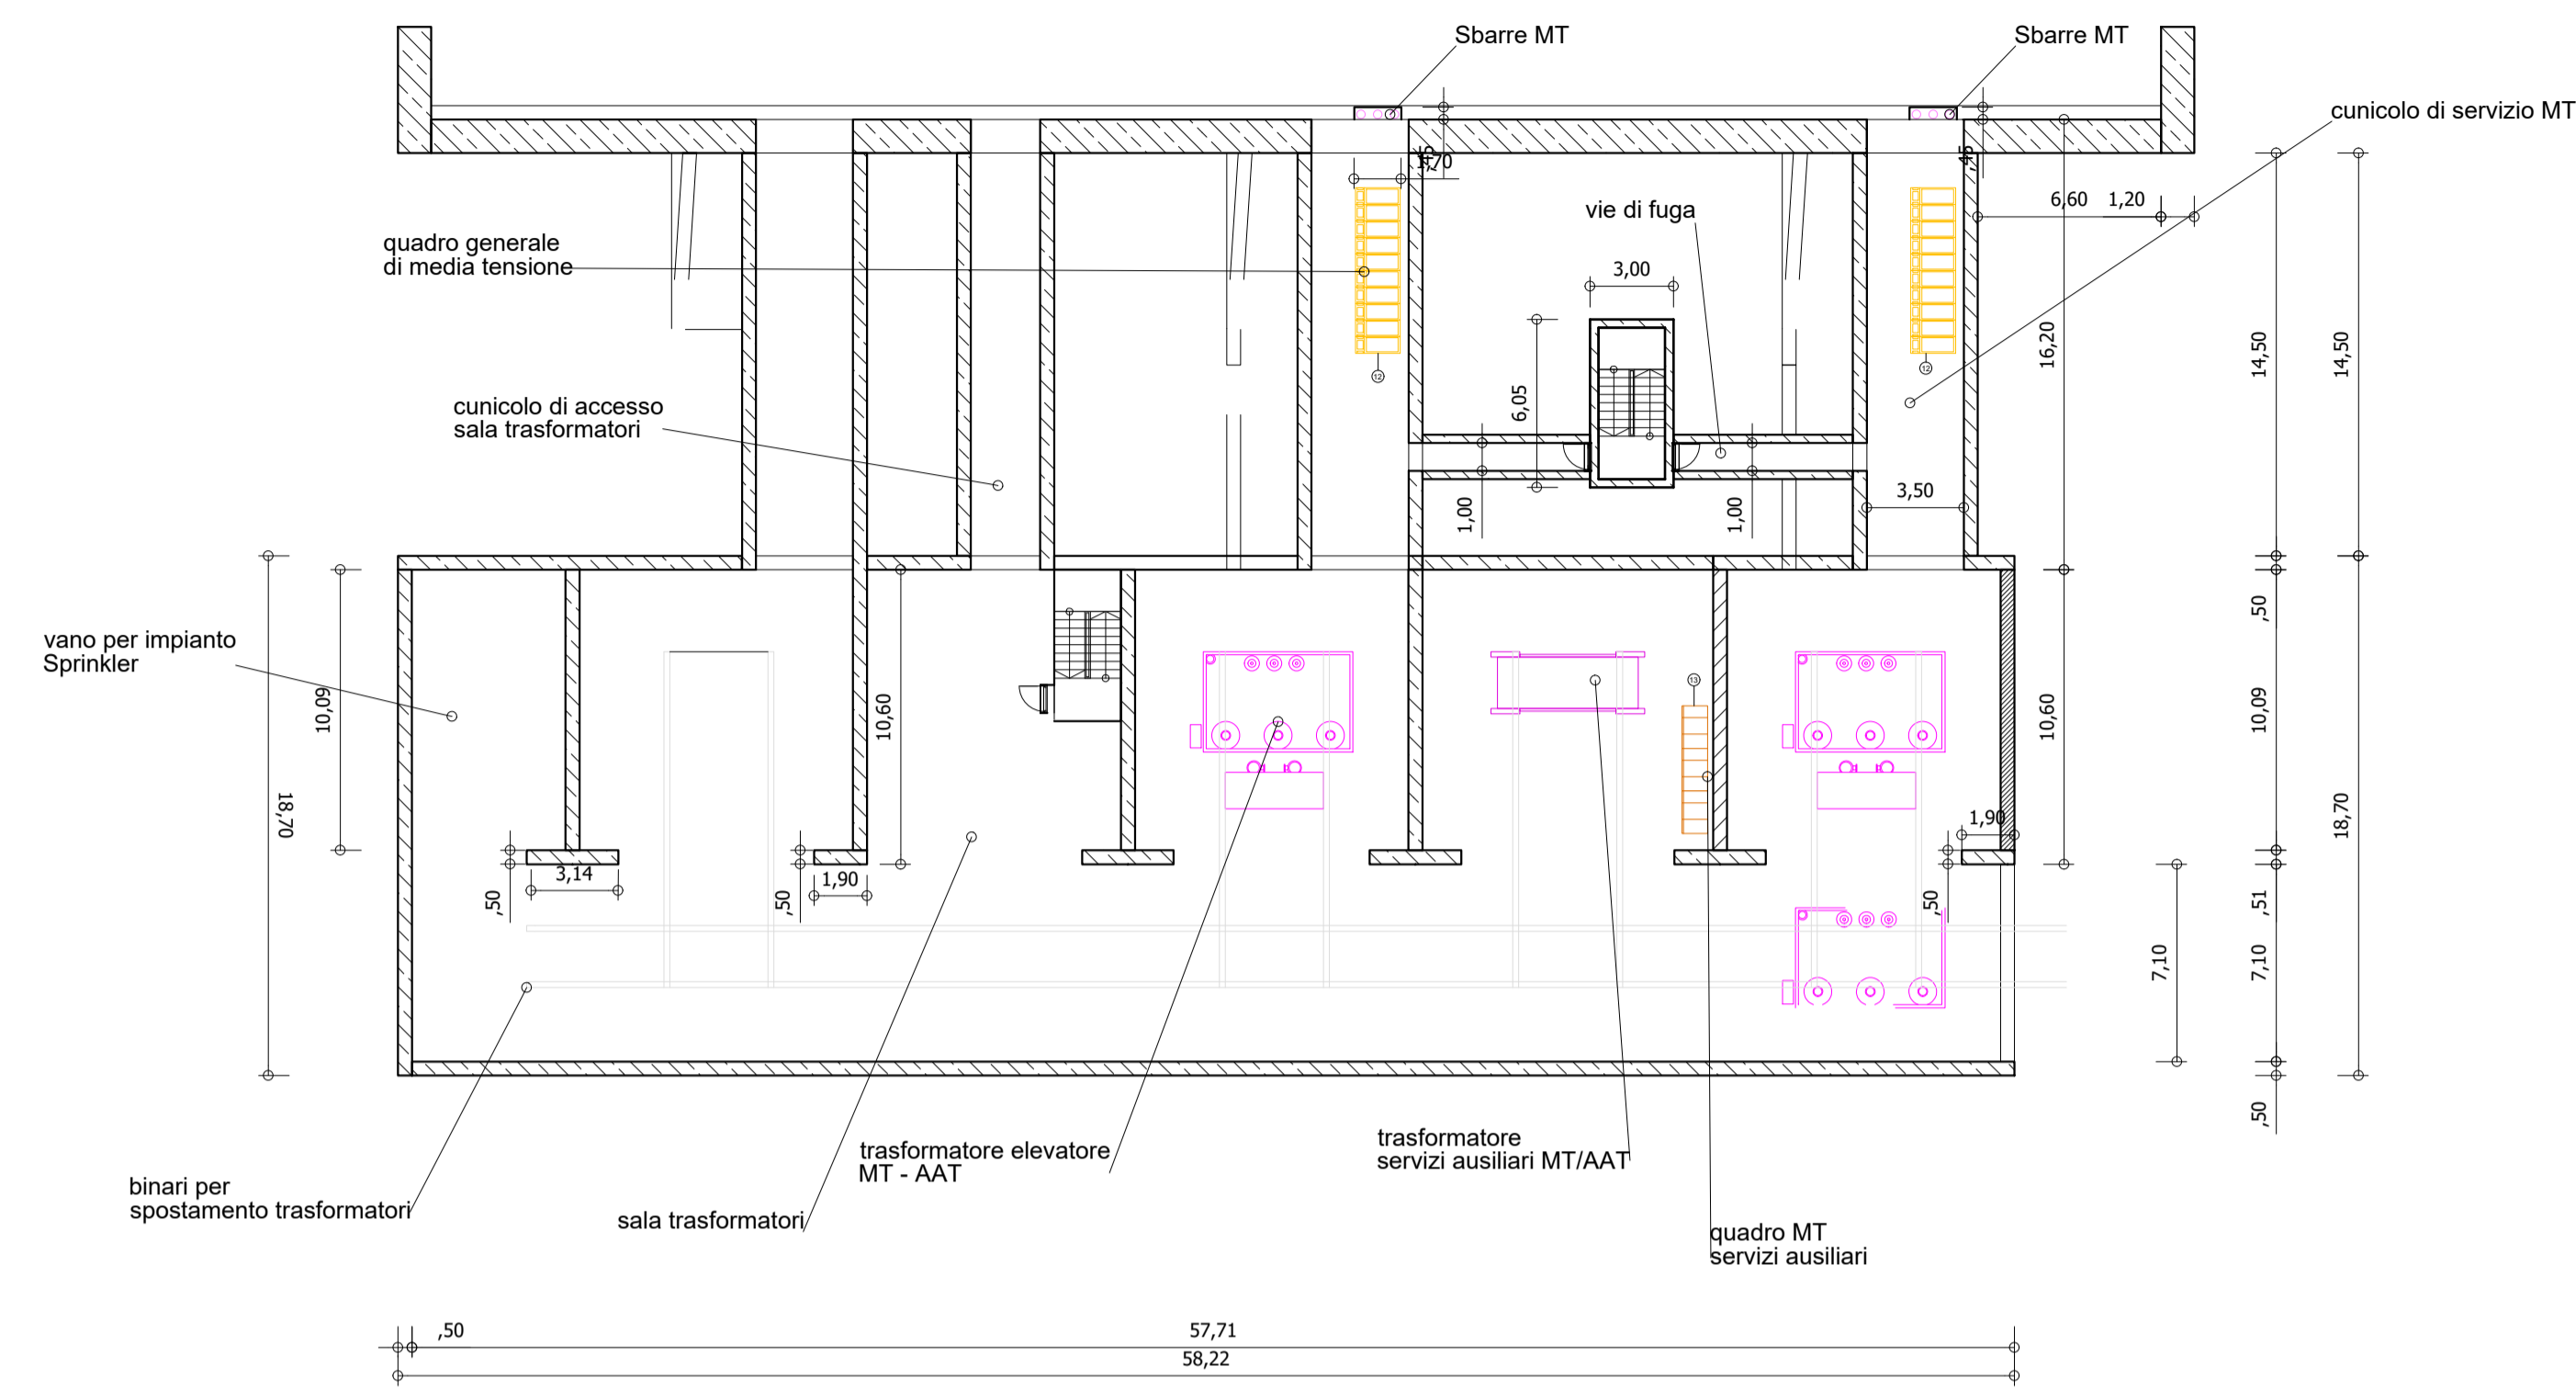

Planimetria locale apparecchiature AAT (GIS)

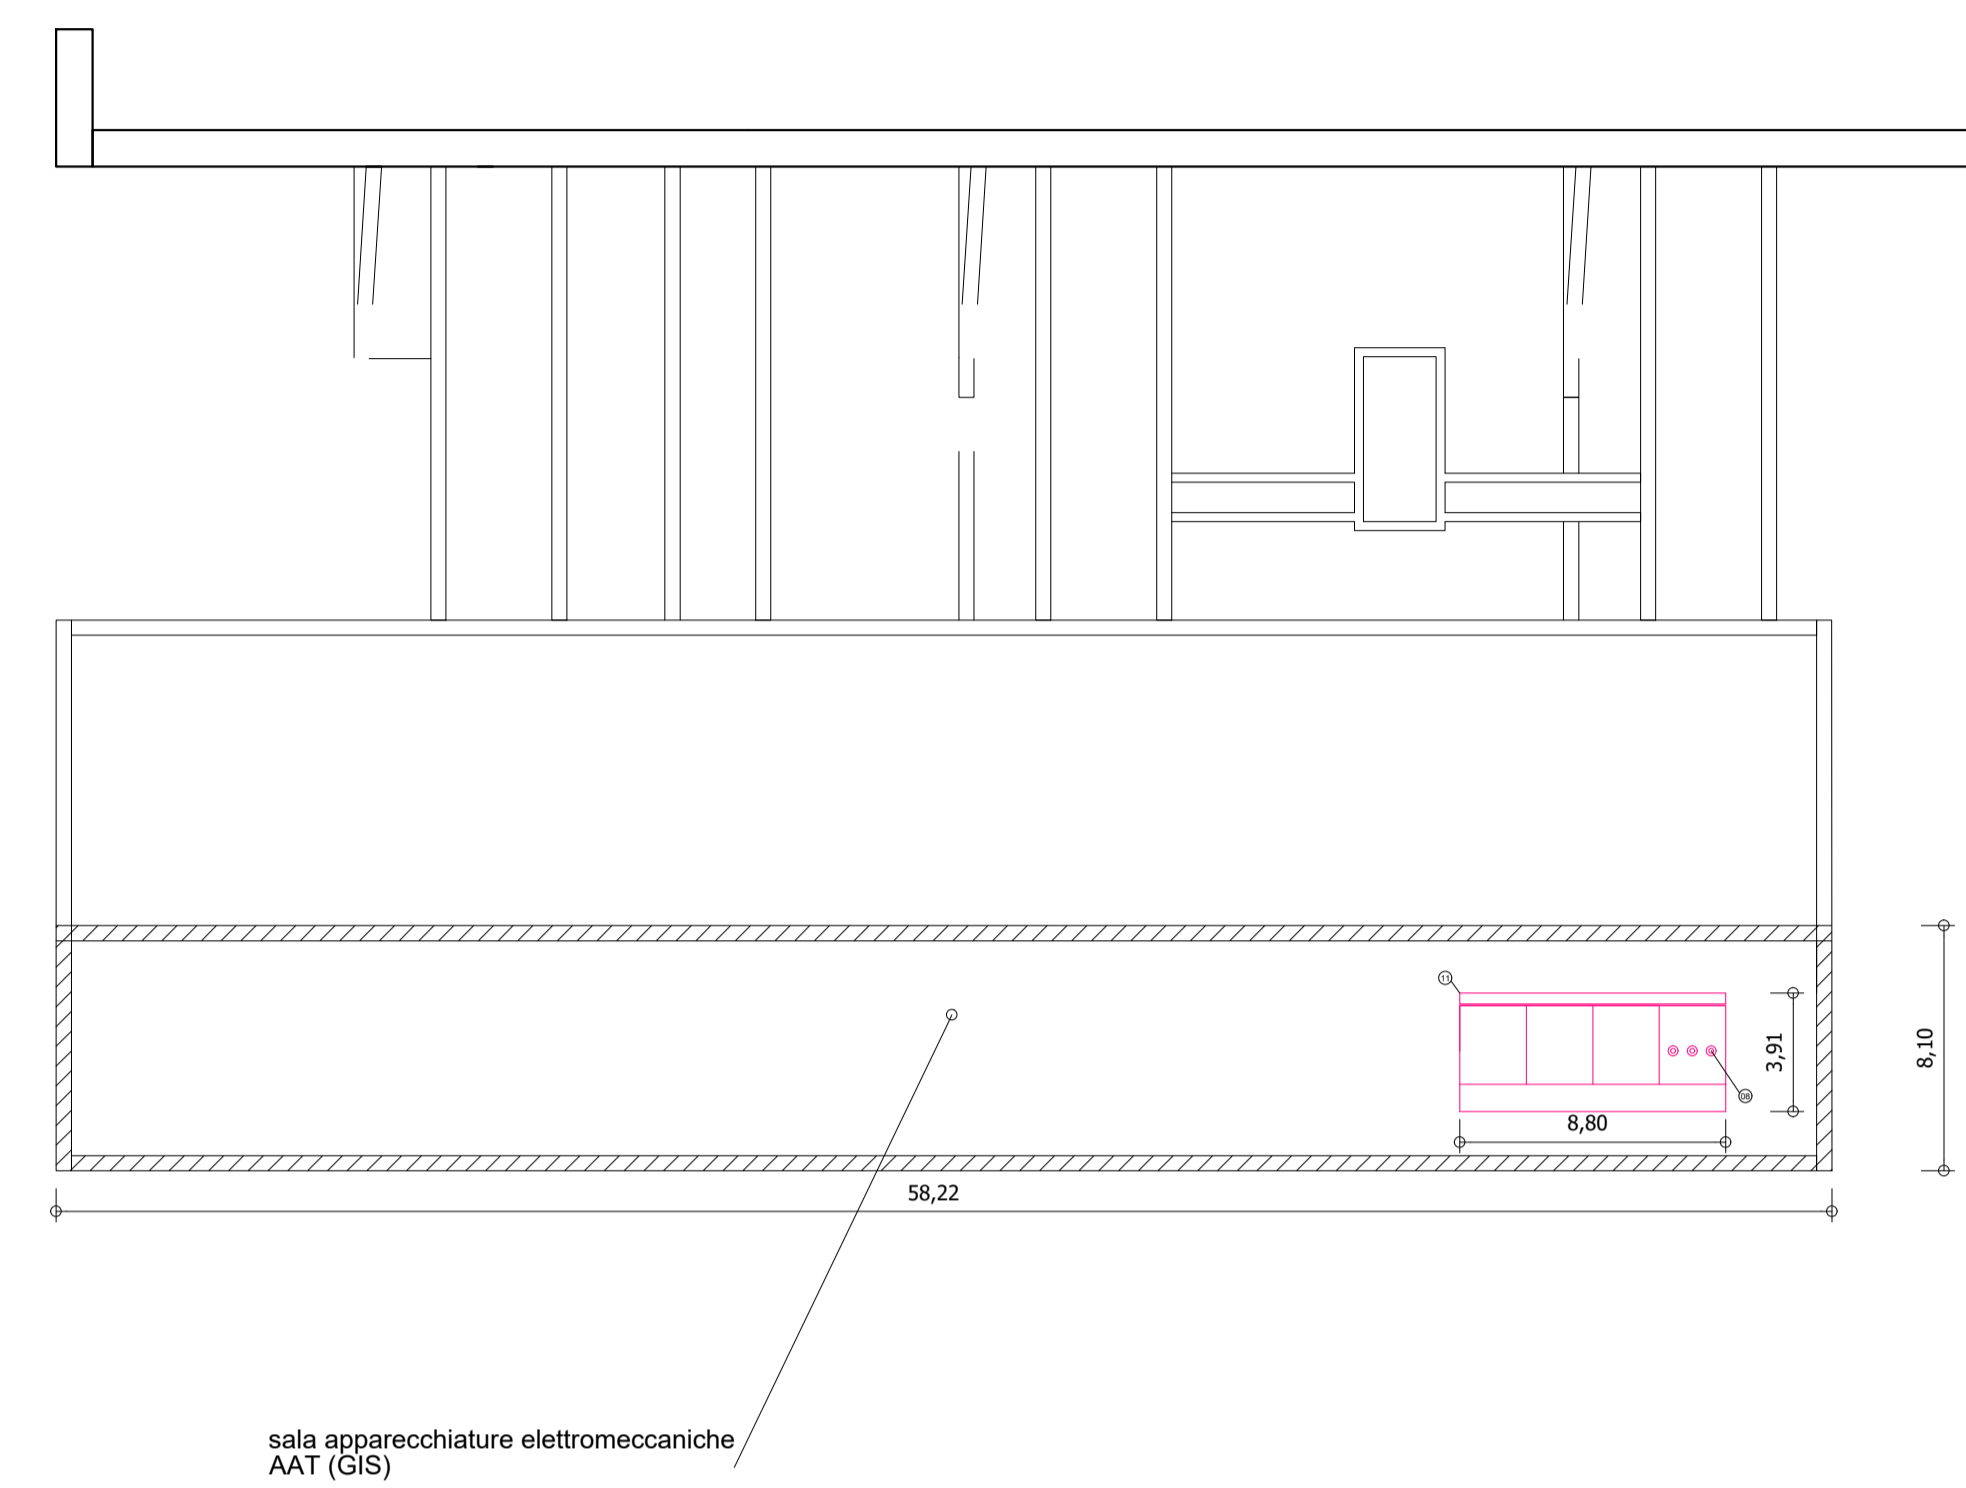

Sezione elettromeccanica locale trafo-quadri-GIS

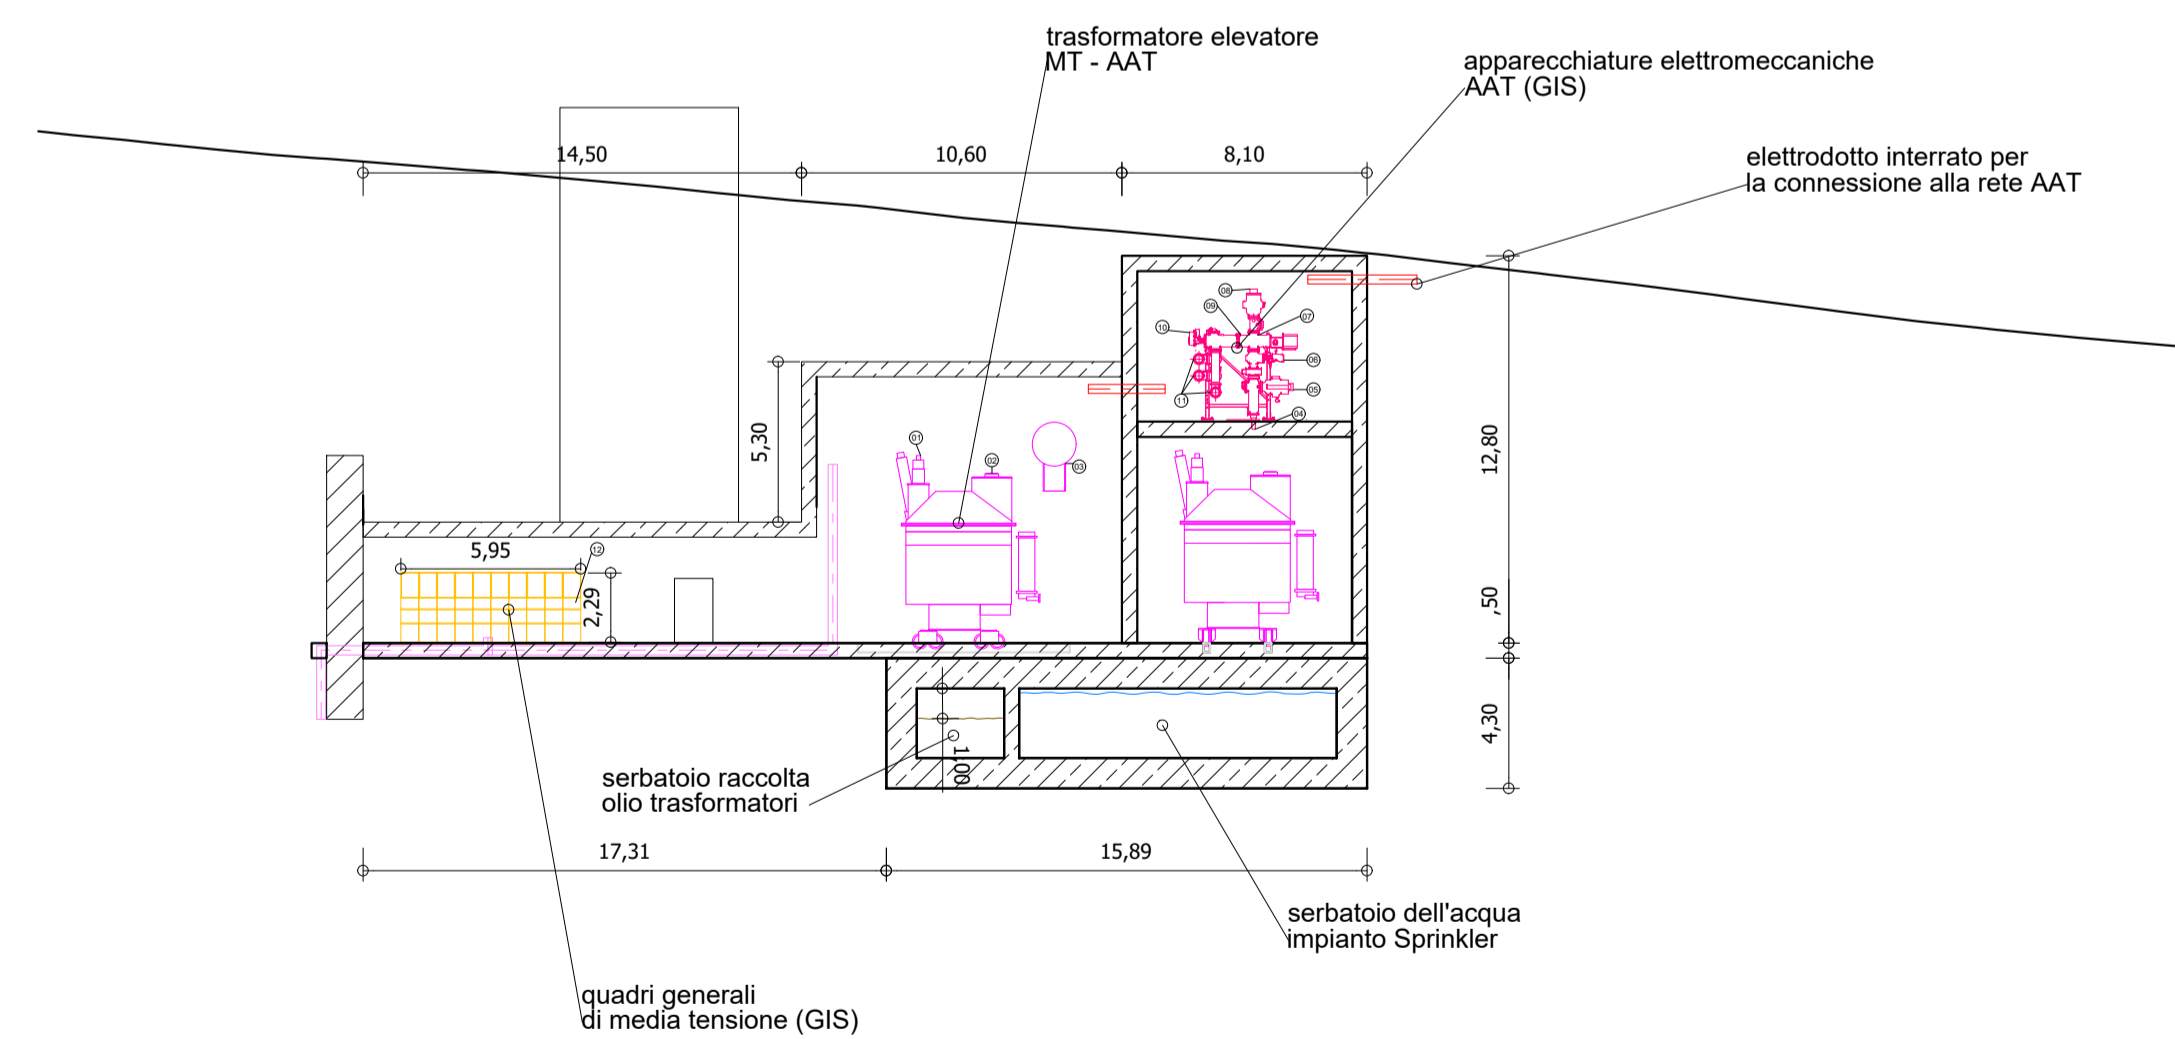

Legenda

REF. TAG	DESCRIZIONE APPARECCHIATURE
(01)	TRASFORMATORE MT/AAT - INGRESSO SBARRE MT
(02)	TRASFORMATORE MT/AAT - USCITA GIS AAT
(03)	TRASFORMATORE MT/AAT - CONSERVATORE A PARETE
(04)	GIS AAT - TERMINALE GIS
(05)	GIS AAT - TRASFORMATORE DI TENSIONE PER MISURE FISCALI E PROTEZIONE
(06)	GIS AAT - SEZIONATORE CON MESSA A TERRA
(07)	GIS AAT - TRASFORMATORE DI CORRENTE PER MISURE FISCALI E PROTEZIONE
(08)	GIS AAT - TERMINALE CAVO AAT/GIS
(09)	GIS AAT - INTERRUITTORE TRIPOLARE
(10)	GIS AAT - CONTROLLO AZIONAMENTO INTERRUITTORE
(11)	GIS AAT - SBARRE AAT GIS
(12)	QUADRO GIS MT - SCOMPARTO
(13)	QUADRO MT SERVIZI AUSILIARI - SCOMPARTO



committente _____ tecnici _____

Progetto Definitivo

FRI-EL S.p.A.
Piazza della Rotonda 2
I-00186 Roma (RM)

committente
Impianto di accumulo idroelettrico mediante pompaggio denominato "Gravina - Serra del Corvo" e relative opere connesse ed infrastrutture indispensabili avente potenza pari a 200 MW nei Comuni di Genzano di Lucania (PZ) e Gravina in Puglia (BA)

progetto
Planimetria e sezioni elettromeccaniche - aree GIS MT, trafo e GIS AT

contenuto	redatto	modificato	scala	elaborato n.
SA	22.12.2021	a	1:250	PD-EP.19.1
controllato	b			
SZ	22.12.2021	c		

pagine 1 nr.progetto 21-208 D:\Gravina\PD-EP.19.1-Plan e sez elett - locali MT-AAT rev01.dwg PD-EP.19.1_Planimetria e sezioni elettromeccaniche - aree GIS MT, trafo

GM
Studio di Geologia Applicata e Geofisica Applicata
Dot. Geol. Gianpiero Monti
Via C. Battisti 21 83053 Sant'Andrea di Conza (AV)
tel. +39 0827 35 247
gianpiero.monti@alice.it



patscheiderpartner
ENGINEERS
Ingegneri Patscheider & Partner S.r.l.
I-39024 mals/malles (bz) - glurnserstraße 5/k via glorenza
I-39100 bozen/boziano - negrellistraße 13/c via negrelli
a-6130 schwaz - mindelheimerstraße 6
tel. +39 0473 83 05 05 fax +39 0473 83 53 01
info@pp.bz.it www.patscheiderpartner.it