


SSE Gravina 380/150kV (autorizzazione in capo ad altro produttore)  
 Stallo dedicato alla connessione dell'impianto in autorizzazione  
 Opere di rete per la connessione

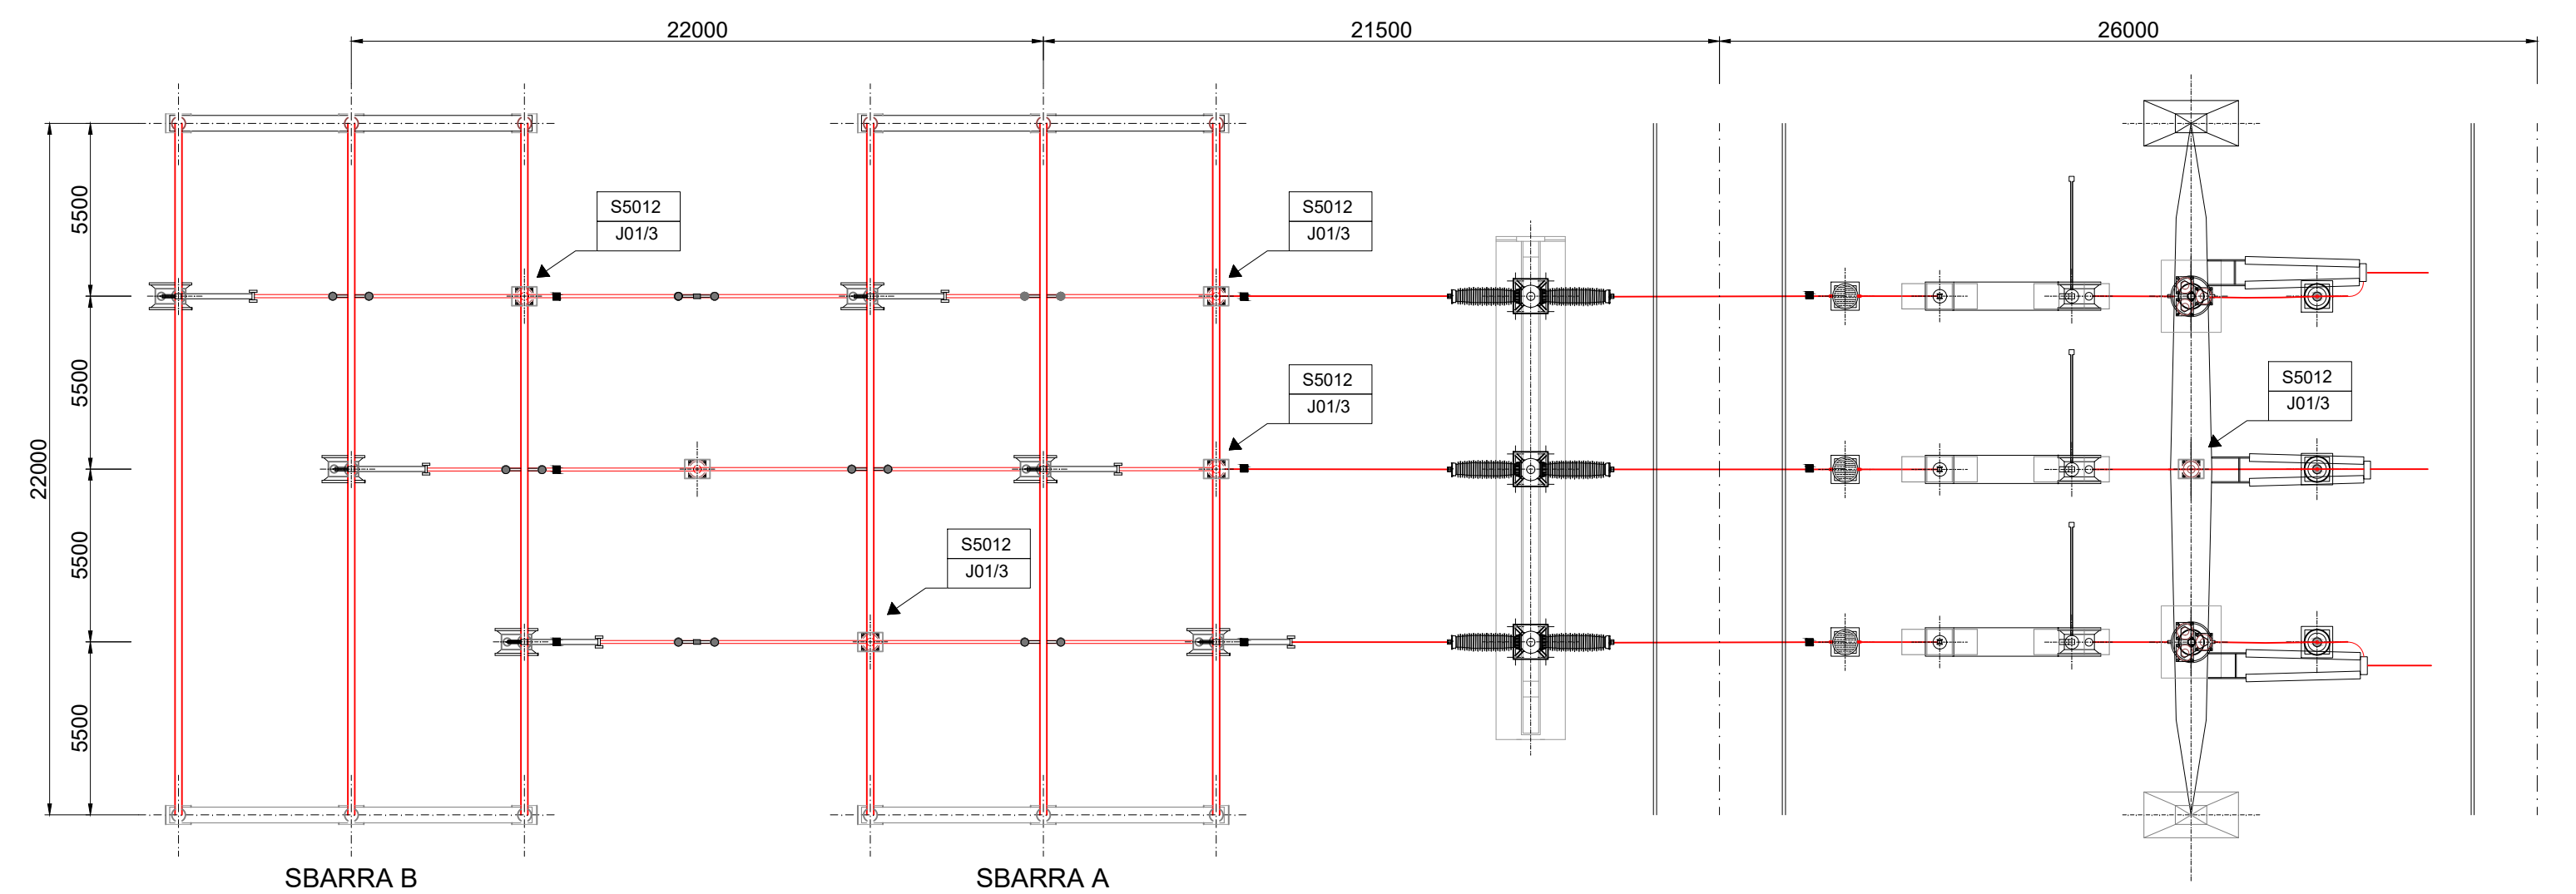

Elenco apparecchiature 380 kV			
codice	descrizione	quantità	Specifica Tecnica
Y1	Interruttore	1	ING INT 0001
T31	TA ad affidabilità incrementata	3	INS AA S 01
Y12	Sezionatore orizzontale con lame di terra	1	INS AS S 01
Y13	Sezionatore verticale	2	INS AS S 01
Y41	TVC	3	INS AV S 01
Y61	Bobina di sbarramento onda convogliata (BOC)	2	PP 0061 B ST 0002

Elenco carpenteria 380 kV			
codice	descrizione	quantità	Specifica Tecnica
S5009/1	Sostegno sezionatore verticale	6	INS CS S 01
S5012	Sostegno isolatore portante	6	INS CS S 01
S5011	Sostegno TA - TV	6	INS CS S 01
S5009/2	Sostegno sezionatore orizzontale senza armadio (1)	3	INS CS S 01
S5009/3	Sostegno sezionatore orizzontale con armadio (1)	3	INS CS S 01
S5006/2	Sostegno portale sbarre senza armadio	2	INS CS S 01
S5016	Sostegno bobina onda convogliata (BOC)	2	INS CS S 01

Elenco isolatori 380 kV (2)			
codice	descrizione	quantità	Specifica Tecnica
J01/1	Isolatore di manovra	9	INS CI S 01
J01/3	Isolatore portante	18	INS CI S 01
J01/4	Isolatore portante (5)	12	INS CI S 01

**FRI-EL**

Regione Basilicata  
 Regione Puglia



committente \_\_\_\_\_ tecnici \_\_\_\_\_

**Progetto Definitivo**



committente **FRI-EL S.p.A.**  
 Piazza della Rotonda 2  
 I-00186 Roma (RM)

progetto **Impianto di accumulo idroelettrico mediante pompaggio denominato "Gravina - Serra del Corvo" e relative opere connesse ed infrastrutture indispensabili avente potenza pari a 200 MW nei Comuni di Genzano di Lucania (PZ) e Gravina in Puglia (BA)**

contenuto **Planimetria e sezioni elettromeccaniche - Nuovo stallo utente SE Gravina**

redatto SA 22.12.2021 a \_\_\_\_\_ scala **1:200** elaborato n. **PD-EP.19.2**  
 controllato SZ 22.12.2021 b \_\_\_\_\_  
 c \_\_\_\_\_

nr.progetto 21-208 D:\Gravina\PD-Ep.19.2 - Stallo Terna.dwg  
 PD-EP.19.4\_Planimetria e sezioni elettromec. - Nuovo stallo SE Gravina

**Dott. Geol. Gianpiero Monti**  
 Via C. Battisti 21 83053 Sant'Andrea di Conza (AV)  
 tel. +39 0827 35 247  
 gianpiero.monti@alice.it



**patscheiderpartner**  
 ENGINEERS  
 Ingegneri Patscheider & Partner S.r.l.  
 Via C. Battisti 21 39024 mals/malles (bz) - glurnserstraße 51k via glornzza  
 I-39100 bozen/bolzano - negrellistraße 13/c via negrelli  
 a-6130 schwaz - mindelheimerstraße 6  
 tel. +39 0473 83 05 05 fax +39 0473 83 53 01  
 info@ipp.bz.it www.patscheiderpartner.it