



Sezione A-A

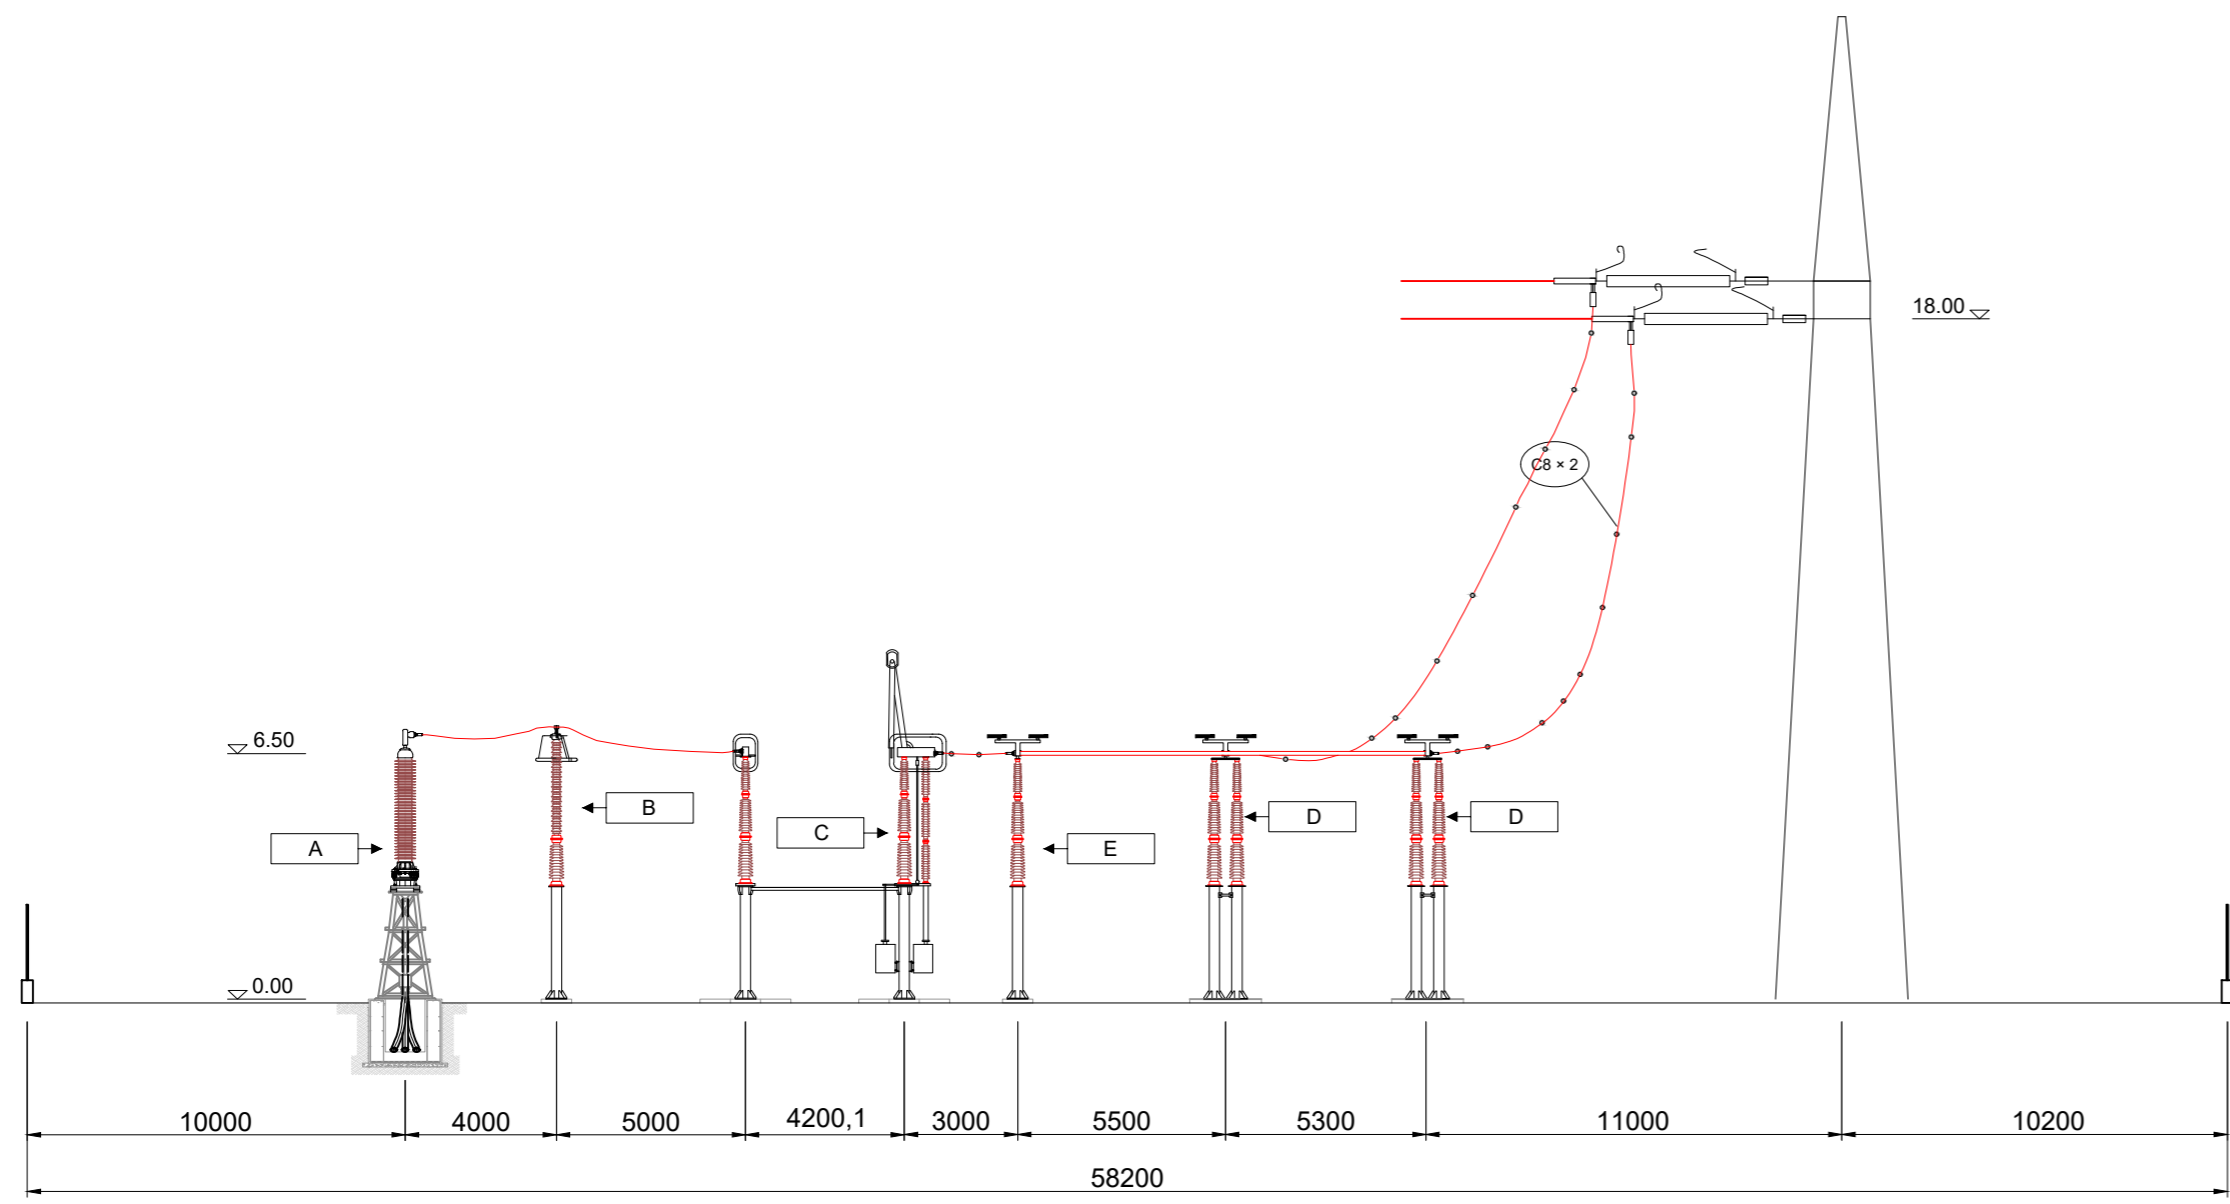

Elenco apparecchiature 380 kV			
codice	descrizione	quantità	Specifica Costr.
A	Terminale AIS cavo in estruso	3	da definire in PE
B	Scaricatore di sovratensione	3	da definire in PE
C	Sezionatore orizzontale con lame di terra	1	da definire in PE
D	Isolatore portante esecuzione tripla	9	da definire in PE
E	Isolatore portante esecuzione singolo	3	da definire in PE

Planimetria OP elettromeccaniche

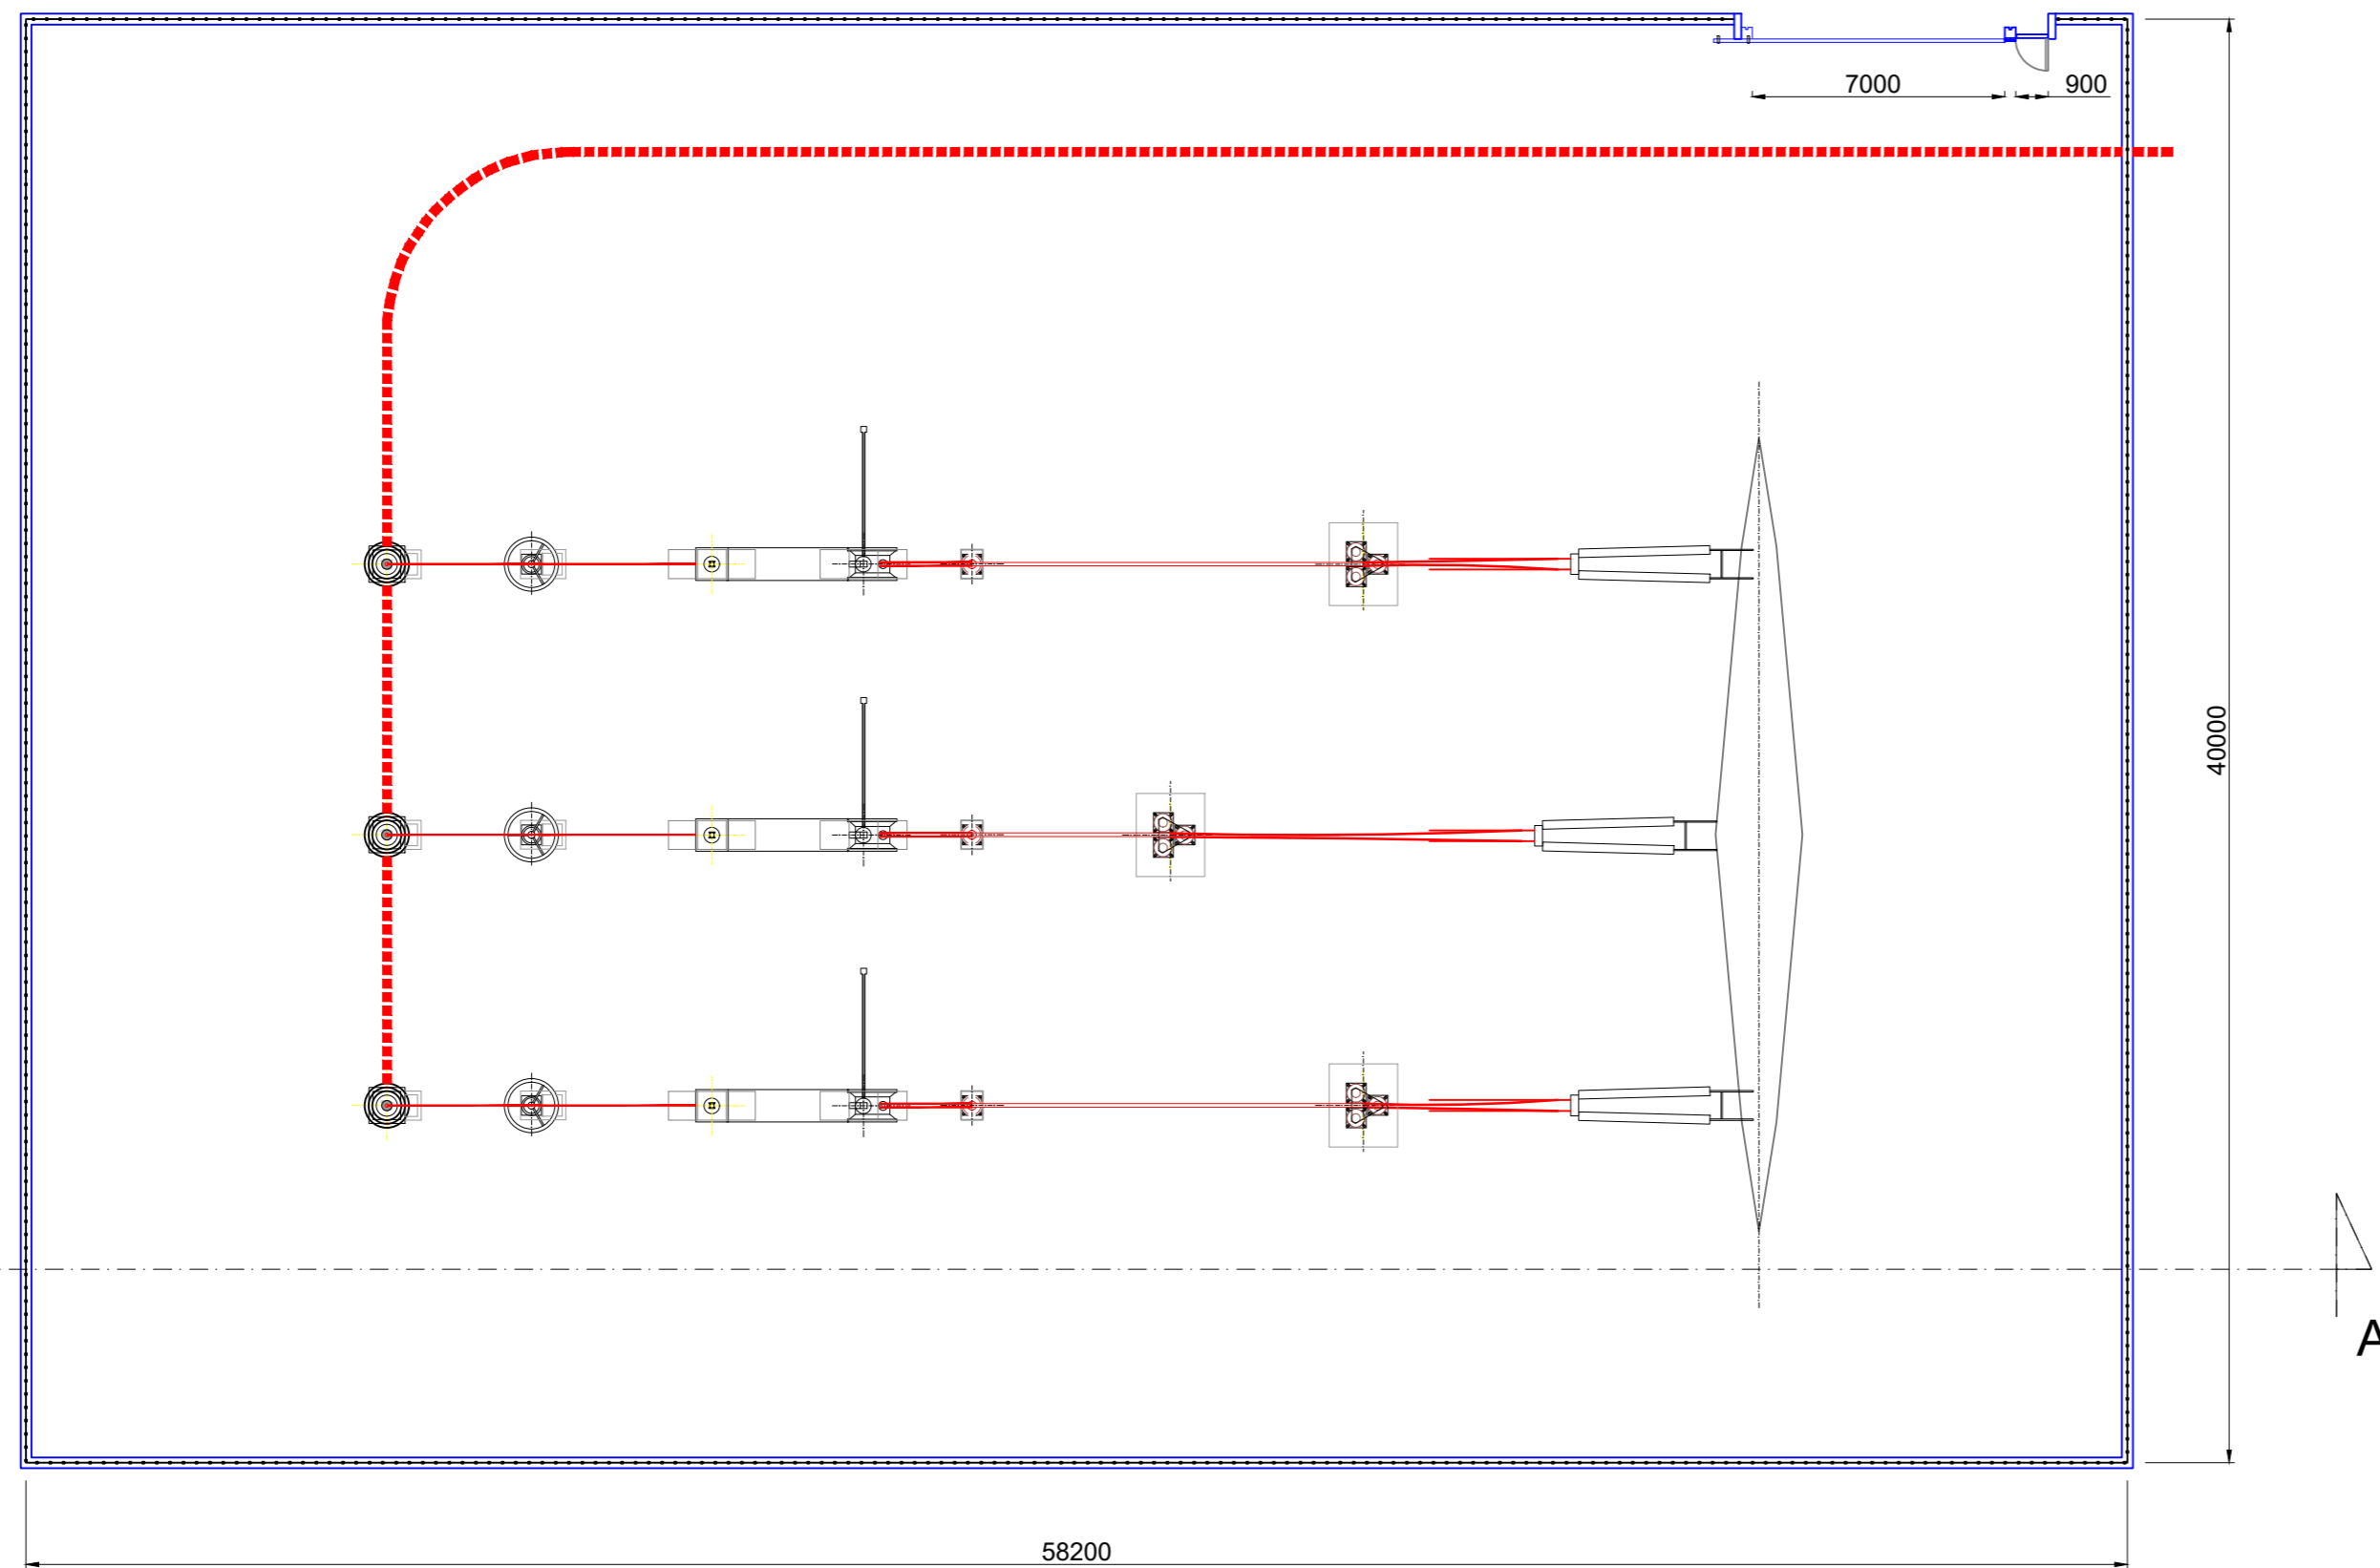

FRI-EL

Regione Basilicata
Regione Puglia



committente _____ tecnici _____

Progetto Definitivo



FRI-EL S.p.A.
Piazza della Rotonda 2
I-00186 Roma (RM)

committente _____
progetto _____
Impianto di accumulo idroelettrico mediante pompaggio denominato "Gravina - Serra del Corvo" e relative opere connesse ed infrastrutture indispensabili avente potenza pari a 200 MW nei Comuni di Genzano di Lucania (PZ) e Gravina in Puglia (BA)

contenuto	Planimetria e sezioni elettromeccaniche - Transizione aereo-cavo		
redatto	modificato	scala	elaborato n.
SA 22.12.2021	a	1:200	PD-EP.19.3
SZ 22.12.2021	c		
controllato	b		
pagine 1	nr.progetto 21-208	D:\Gravina\PD-EP.19.3 - Transizione aereo cavo.dwg PD-EP.19.3_Planimetria e sezioni elettromeccaniche - Traszione aereo-cavo	

GM
Studio di Consulenza, Applicazioni e Grafiche Applicate
Dott. Geol. Gianpiero Monti
Via C. Battisti 21 - 83053 Sant'Andrea di Conza (AV)
tel. +39 0827 35 247
gianpiero.monti@alice.it

BETTIOL ING. LINO S.R.L.
Società di Ingegneria
S.L. Via G. Marconi 7 - 31027 Spresiano (TV)
S.C. Via Pavia 106/r - 31027 Novadua Padovana (PD)
Tel. 049 733227 - Fax. 049 733223
E-mail: bettiol@ingegneribettiol.it

patscheiderpartner
ENGINEERS
Ingegneri Patscheider & Partner S.r.l.
i-39024 mats/malles (bz) - glurnserstraße 5/k via giorenza
i-39100 bozen/bolzano - negrellistraße 13/c via negrelli
a-6130 schwäz - mindelheimerstraße 6
tel. +39 0473 83 05 05 fax +39 0473 83 53 01
info@pp.bz.it www.patscheiderpartner.it