



Sezione BS-1
Scala 1:500

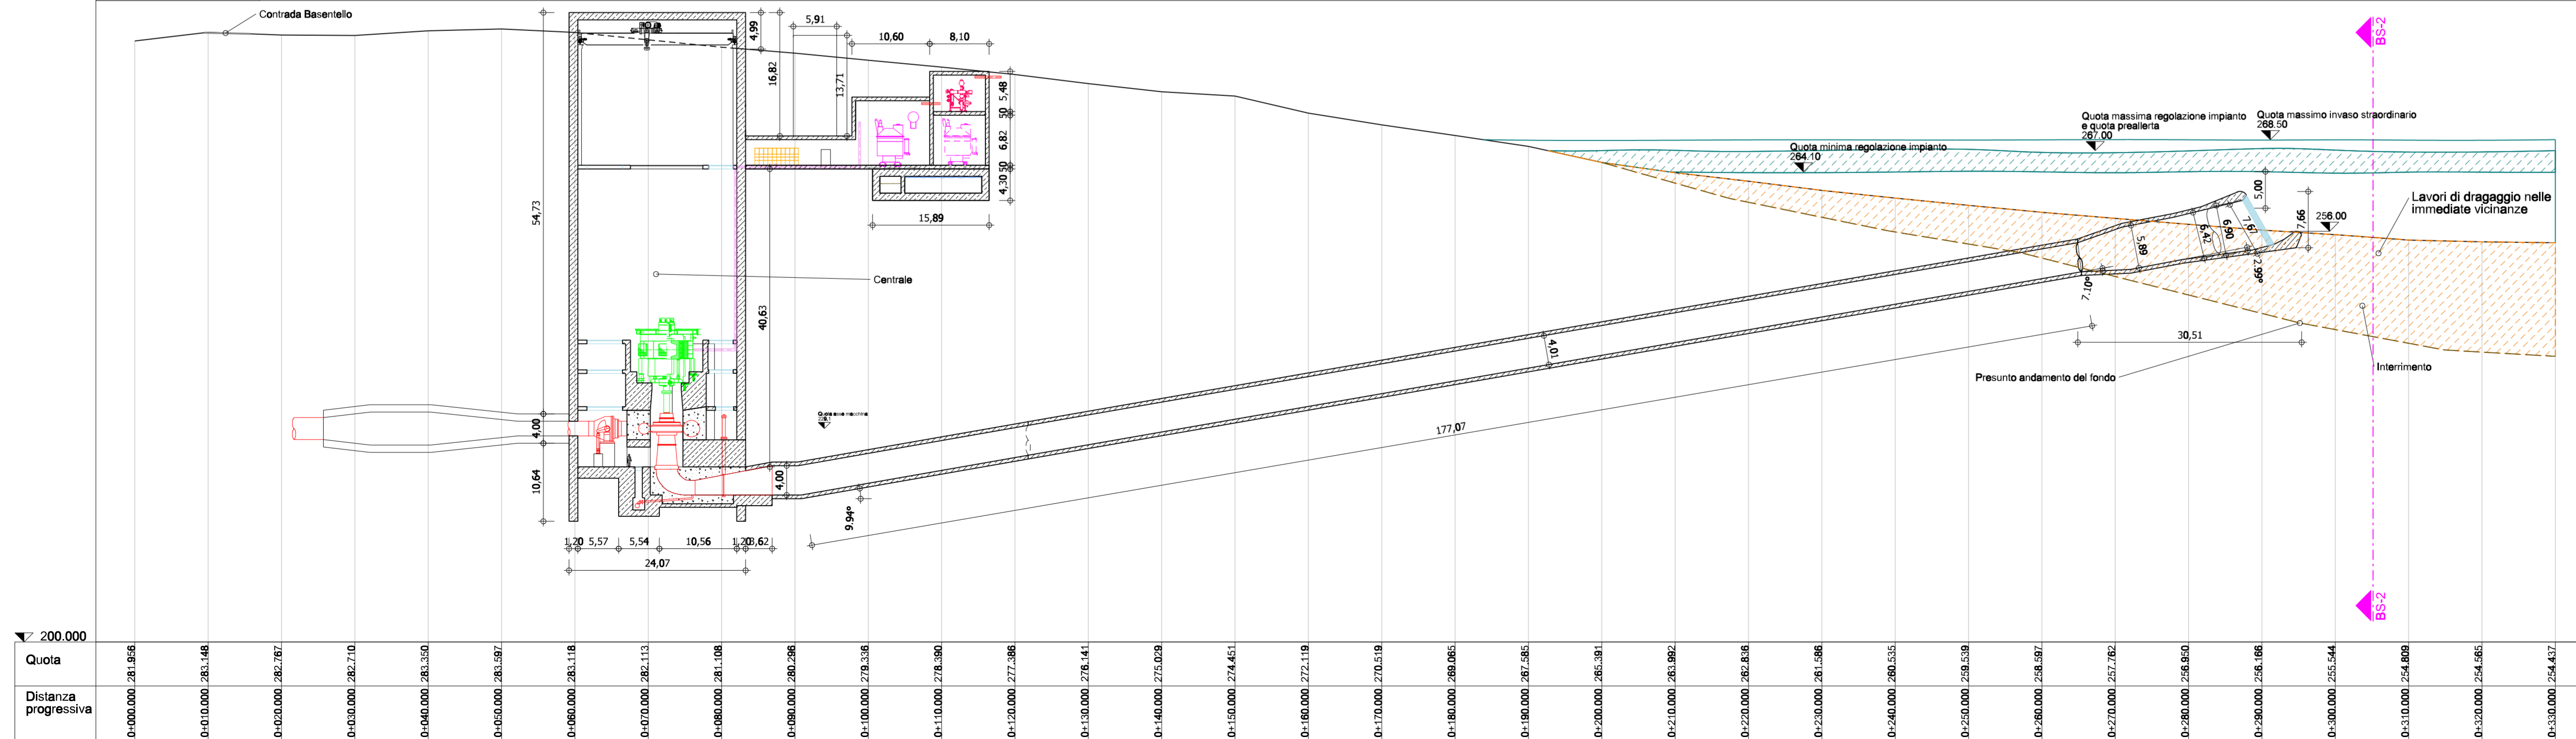

Sezione BS-2
Scala 1:500

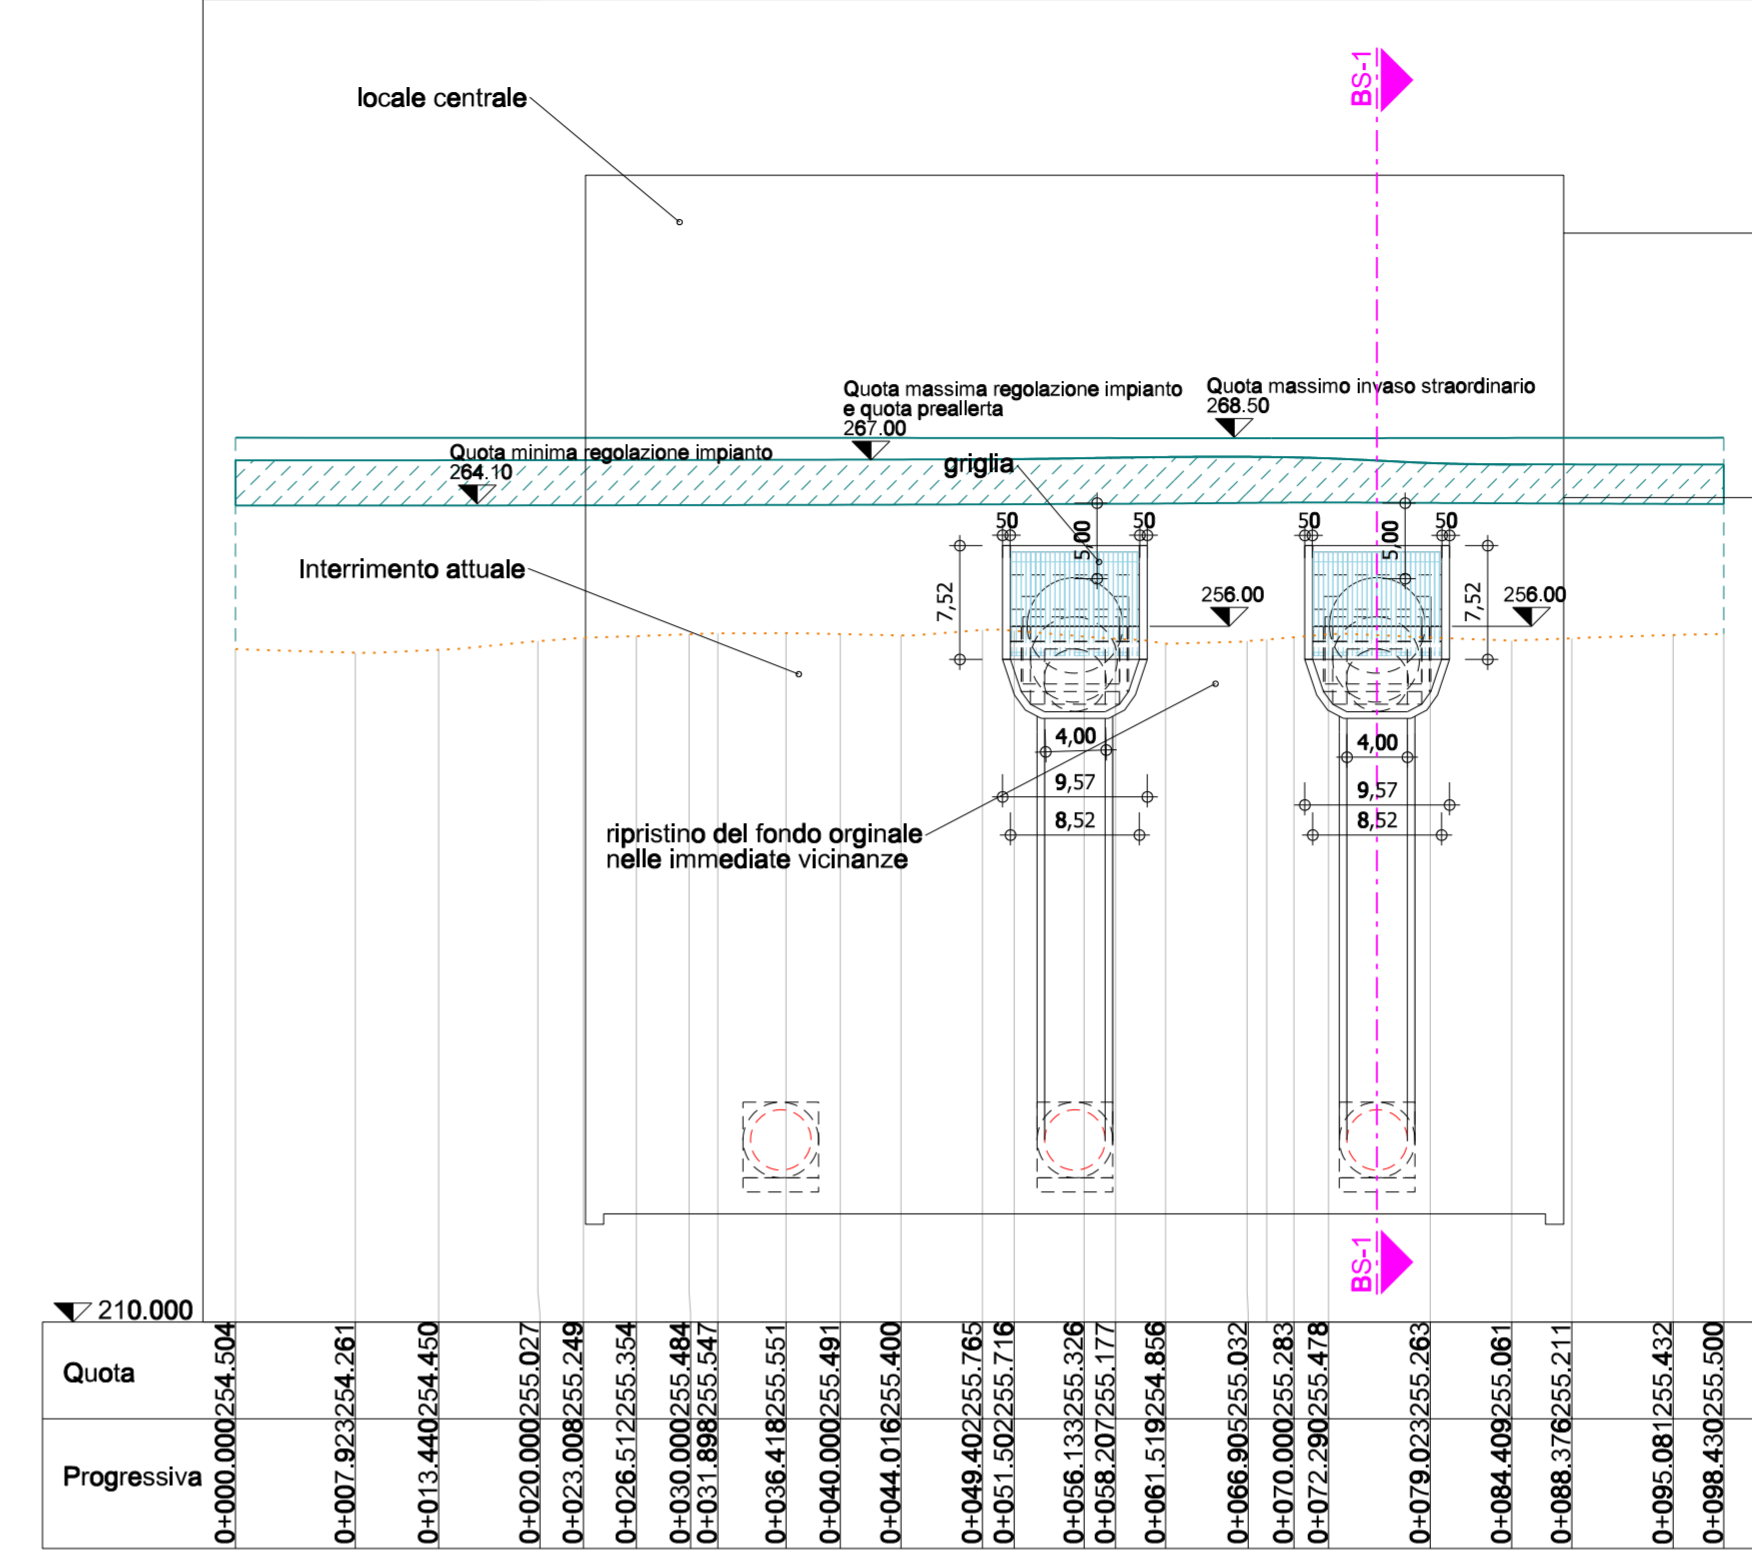

LEGENDA

- Terreno esistente
- Interrimento
- Condotta forzata
- Struttura in calcestruzzo armato
- Livello dell'acqua

FRI-EL

Regione Basilicata
Regione Puglia



committente _____ tecnici _____

Progetto Definitivo

FRI-EL S.p.A.
Piazza della Rotonda 2
I-00186 Roma (RM)

committente
progetto
contenuto
redatto
controllo

Impianto di accumulo idroelettrico mediante pompaggio denominato "Gravina - Serra del Corvo" e relative opere connesse ed infrastrutture indispensabili avente potenza pari a 200 MW nei Comuni di Genzano di Lucania (PZ) e Gravina in Puglia (BA)
Bocche di scarico sezioni e viste

redatto	modificato	scala	elaborato n.
ddp 15.12.2021	a	1:500	PD-EP.21.2
controllo	b		
CL 22.12.2021	c		

pagine 1 nr.progetto 21-208 T:\Projetto\2021\21_208_PSW_Gravina\elnr1\dgn\elnr1_mod_01.dgn PD_EP.21.2_Bocche_di_scarico_sezioni_e_viste_01

GM
Studio di Geologia Applicata e Geotecnica Applicata
Dott. Geol. Gianpiero Monti

Dott. Geol. Gianpiero Monti
Via C. Battisti 21 - 83053 Sant'Andrea di Conza (AV)
tel. +39 0827 35 247
gianpiero.monti@alice.it

BETTIOLING LINO S.p.A.
Società di Ingegneria
Via della Pace, 10 - 35100 Padova (PD)
tel. +39 049 83 83 53 fax +39 049 83 83 53
info@ipp.bz.it www.patscheiderpartner.it

patscheiderpartner
ENGINEERS

Ingegneri Patscheider & Partner S.r.l.
I-39024 mats/malles (BZ) - gliumestraße 5/via glenzana
I-39100 bozen/bolzano - negrellistraße 13/c via negrelli
A-6130 schwaz - mindelheimerstraße 6
tel. +39 0473 83 05 05 fax +39 0473 83 53 01
info@ipp.bz.it www.patscheiderpartner.it