
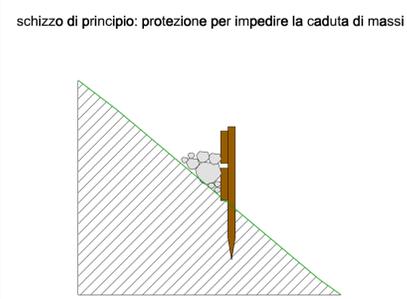
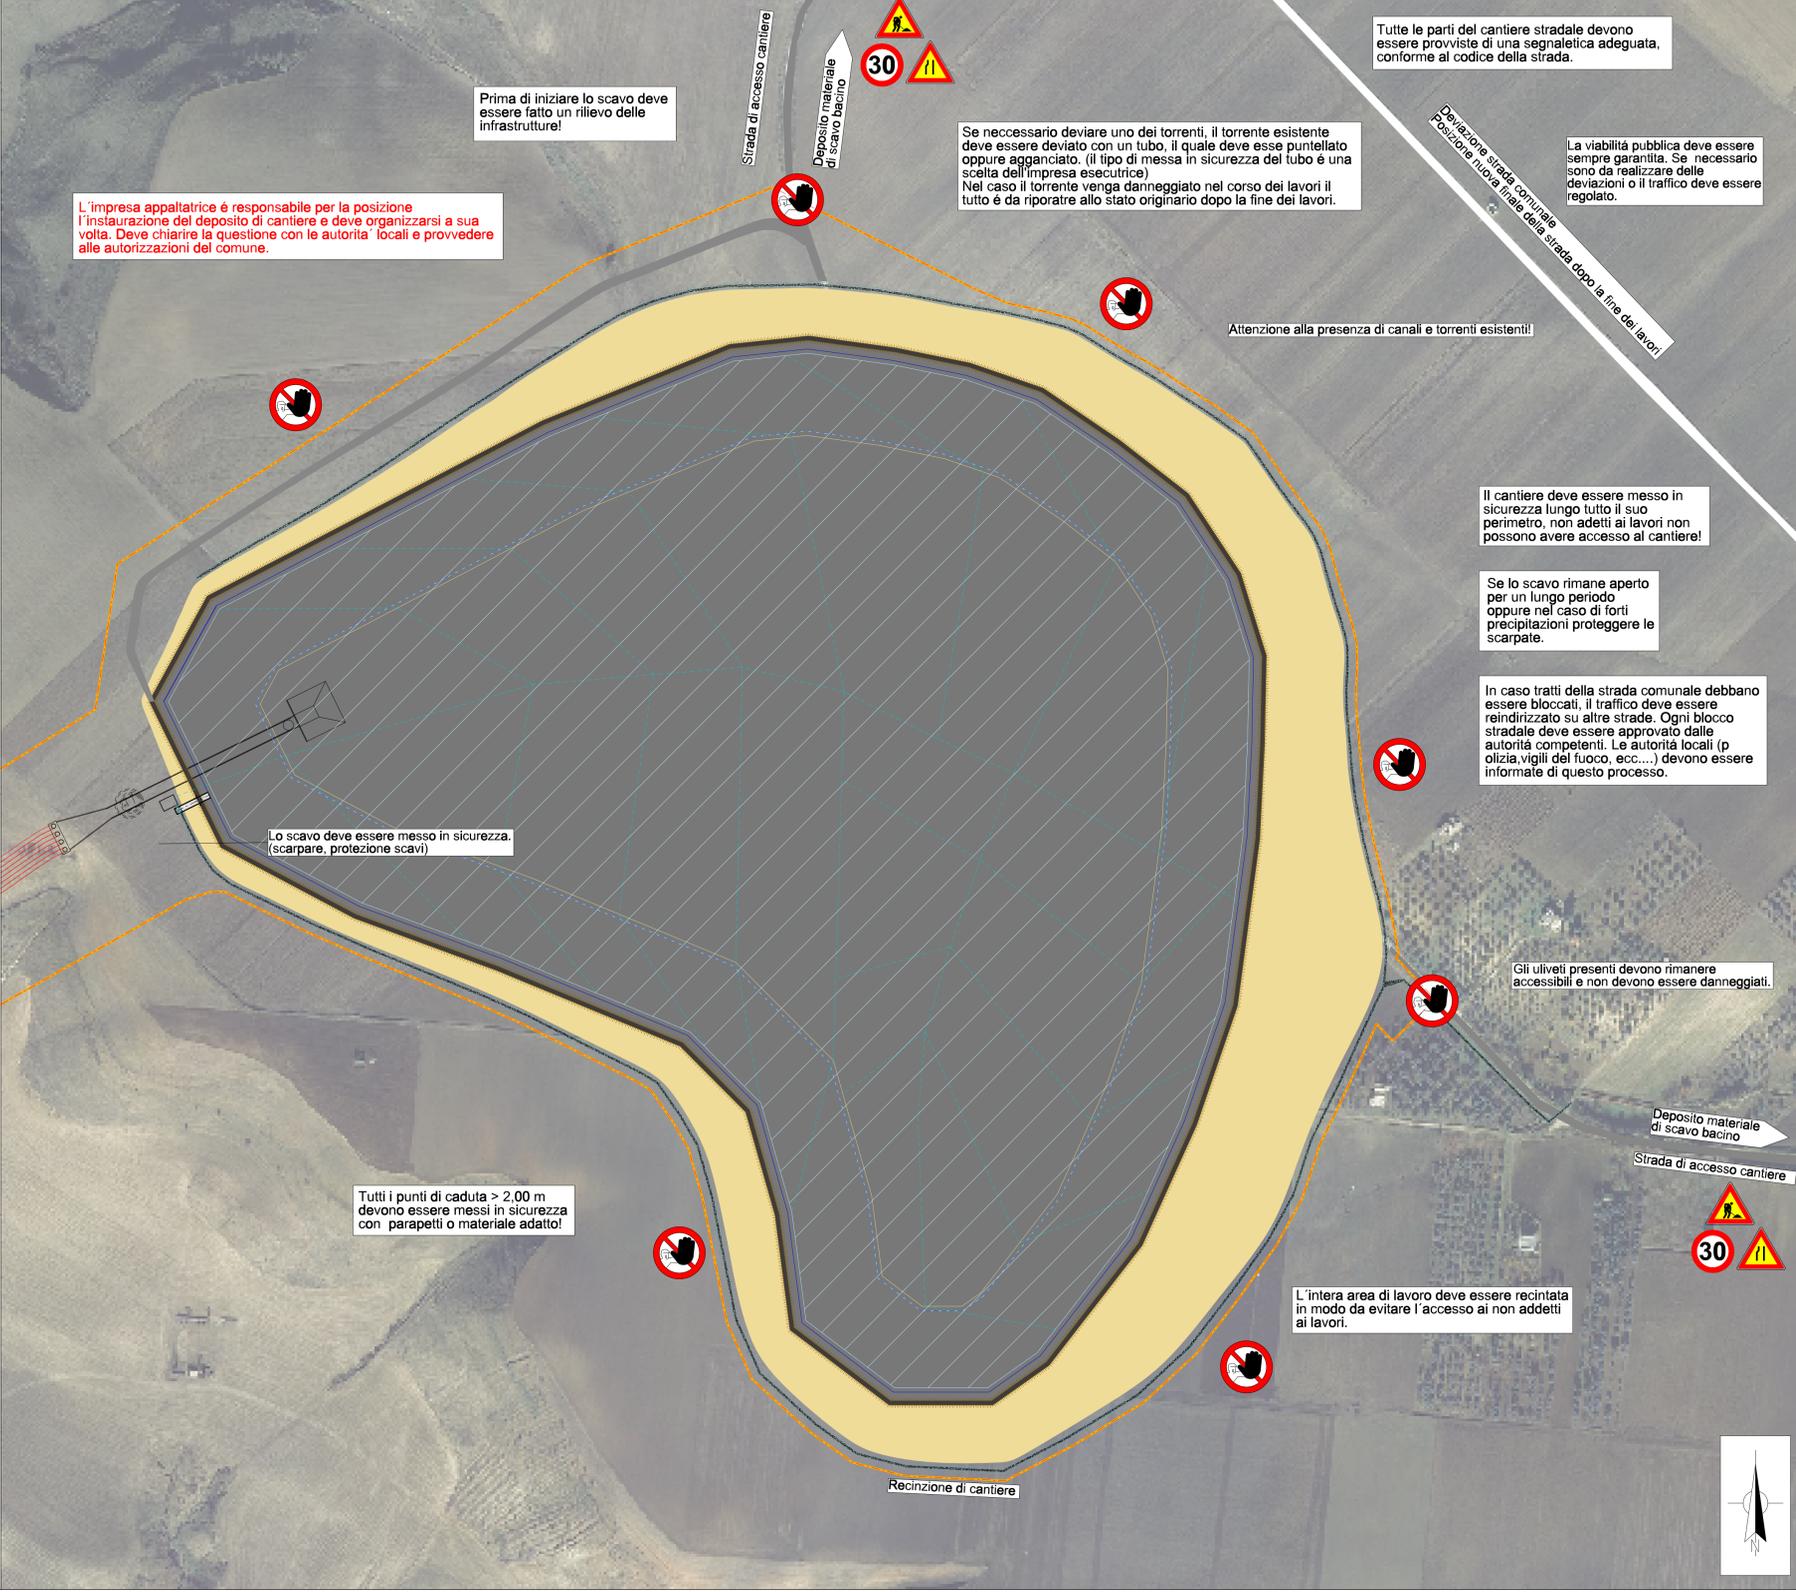
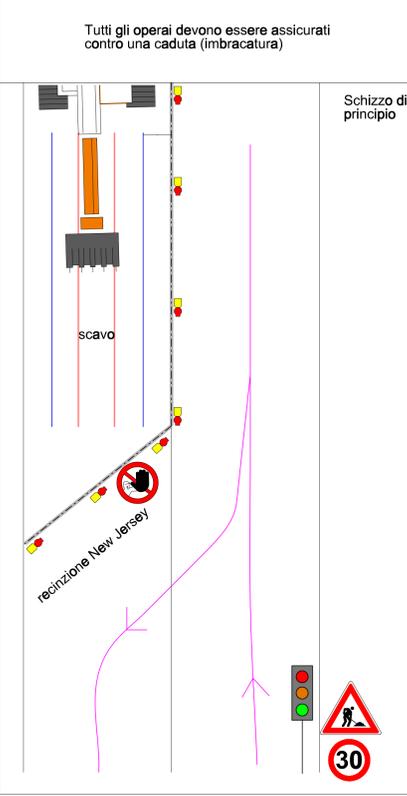
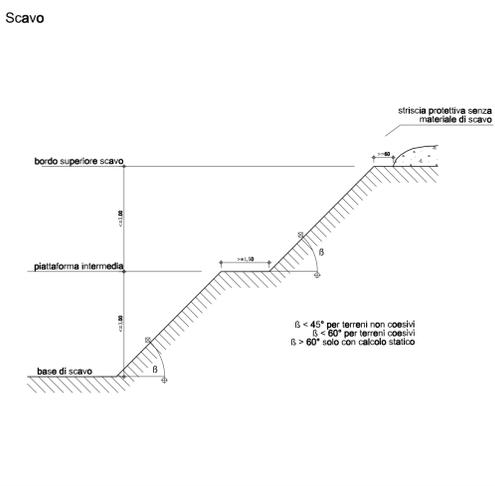
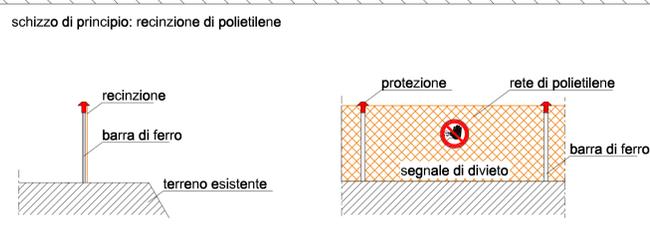
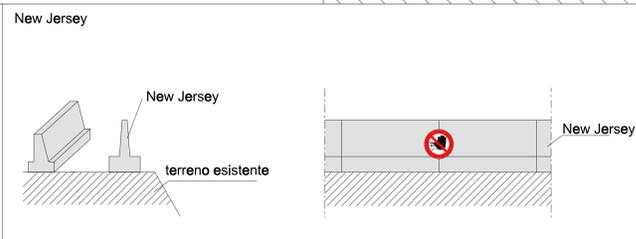
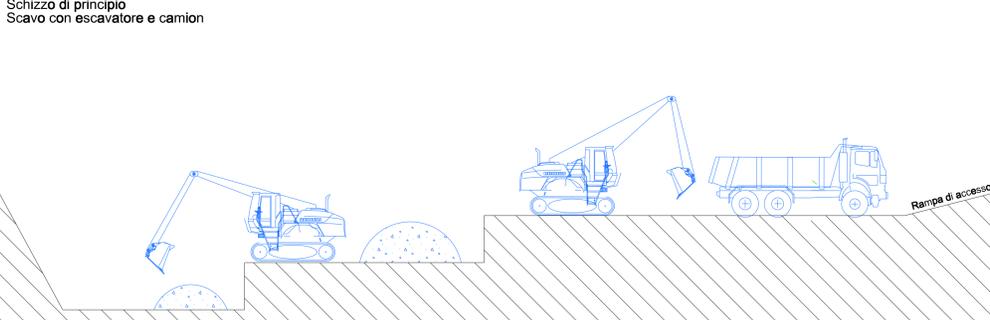


- Legenda**
- Rilevato corpo diga
 - Superficie quota massima regolazione
 - Impermeabilizzazione asfaltica bituminosa
 - Perimetri quota massima e minima regolazione
 - Fondo del bacino
 - Recinzione di cantiere
 - Ortofoto AGEA 2019

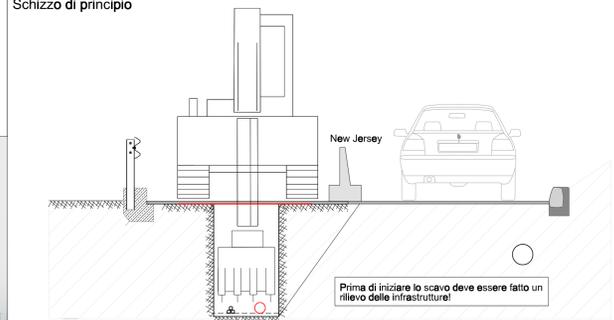

BESCHILDERUNG BAUSTELLEINRICHTUNG - Gesamtes Bauwerk
SEGNALITICA ALLESTIMENTO CANTIERE - Edificio totale

Ingresso cantiere	Oil e carburanti
Distributore e cabina elettrica	Spogliatoio + locale di riposo
Ufficio cantiere WC docce	Sega di circolare
Betoniera	Piega ferri
Deposito sostanze	Deposito attrezzature

La segnaletica esatta verrà definita con il coordinatore in fase di esecuzione!

FRI-EL Regione Basilicata Regione Puglia

Progetto Definitivo

FRI-EL S.p.A.
Piazza della Rotonda 2
I-00186 Roma (RM)

Impianto di accumulo idroelettrico mediante pompaggio denominato "Gravina - Serra del Corvo" avente potenza pari a 200 MW nei Comuni di Genzano di Lucania (PZ) e Gravina in Puglia (BA)

Progetto: Planimetria cantiere invaso di monte

disegnato	modificato	scale	elaborato n.
ACG 21.12.2021			
convalidato			
con 21.12.2021			

1:2.000 PD-EP.24

area m.progetto 21-208 T:PROJETTE:202121_208_PSW_Gravina\segnalidigitale_mod_01.dgn PD-EP.24_Planimetria_cantiere_invaso_di_monte

patscheiderpartner