




**LEGENDA**

- Conduttori di energia opere di utenza per la connessione - elettrodotto tratto aereo
- Fune di guardia opere di utenza per la connessione - elettrodotto tratto in cavo
- Opere di utenza per la connessione - elettrodotto tratto in cavo
- Sostegni nuovi

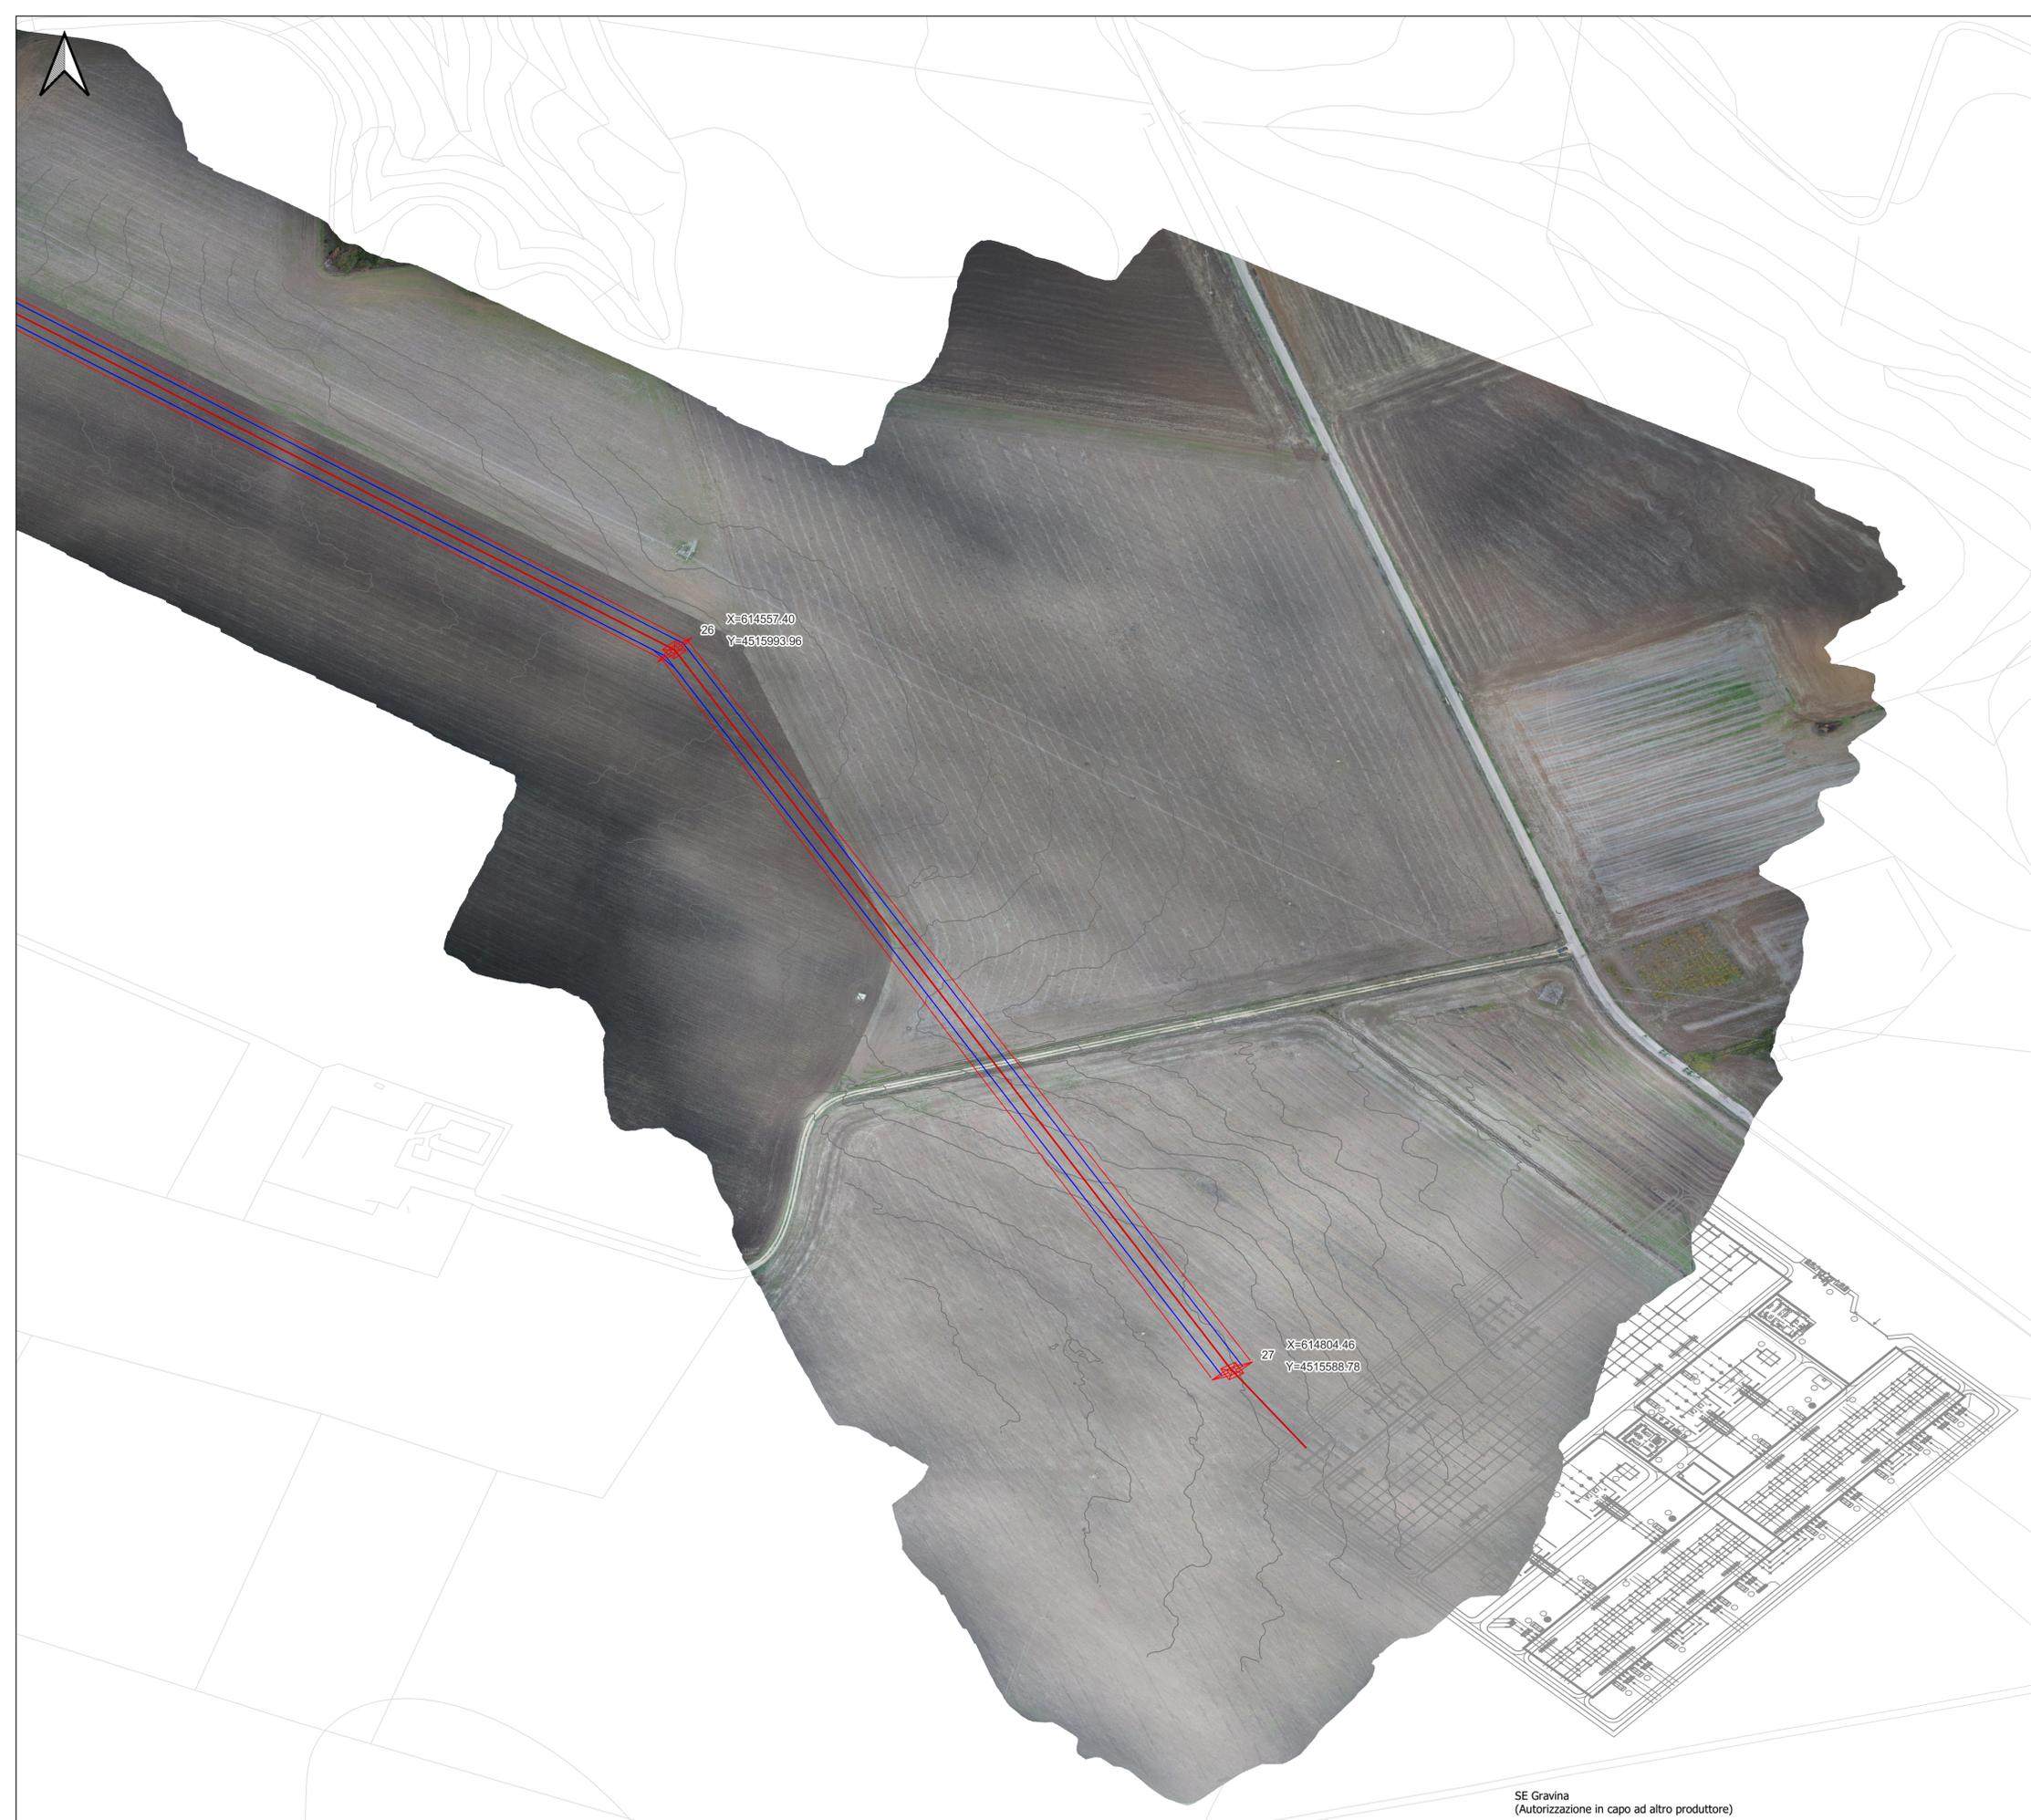

SE Gravina  
(Autorizzazione in capo ad altro produttore)

**FRI-EL**

Regione Basilicata  
Regione Puglia



committente \_\_\_\_\_ tecnici \_\_\_\_\_

**Progetto Definitivo**



committente FRI-EL S.p.A.  
Piazza della Rotonda 2  
I-00186 Roma (RM)

progetto Impianto di accumulo idroelettrico mediante pompaggio denominato "Gravina - Serra del Corvo" e relative opere connesse ed infrastrutture indispensabili avente potenza pari a 200 MW nei Comuni di Genzano di Lucania (PZ) e Gravina in Puglia (BA)

contenuto Planimetria di progetto elettrodotto - opere di utenza (9/9)

redatto	modificato	scala	elaborato n.
SA 22.12.2021	a		
controllato	b		
SZ 22.12.2021	c		

1:1000 PD-EP.27.9

pagine 1 nr.progetto 21-208 Z:\Commesse\Fri-El\08\_380 kV Gravina\03\_Progetto\elnr1\_mod\_PD\_01.dwg  
PD-EP.27.4\_Planimetria di progetto elettrodotto - opere di utenza (9/9)

**CM**  
Dott. Geol. Gianpiero Monti  
Via C. Battisti 21 83053 Sant'Andrea di Conza (AV)  
tel. +39 0827 35 247  
gianpiero.monti@alice.it



**patscheiderpartner**  
ENGINEERS  
Ingegneri Patscheider & Partner S.r.l.  
i-39024 mals/malles (bz) - glurnsstraße 5/k via glorenza  
i-39100 bozen/bolzano - negrellistraße 13/c via negrelli  
a-6130 schwaz - mindelheimerstraße 6  
tel. +39 0473 83 05 05 fax +39 0473 83 53 01  
info@ipp.bz.it www.patscheiderpartner.it