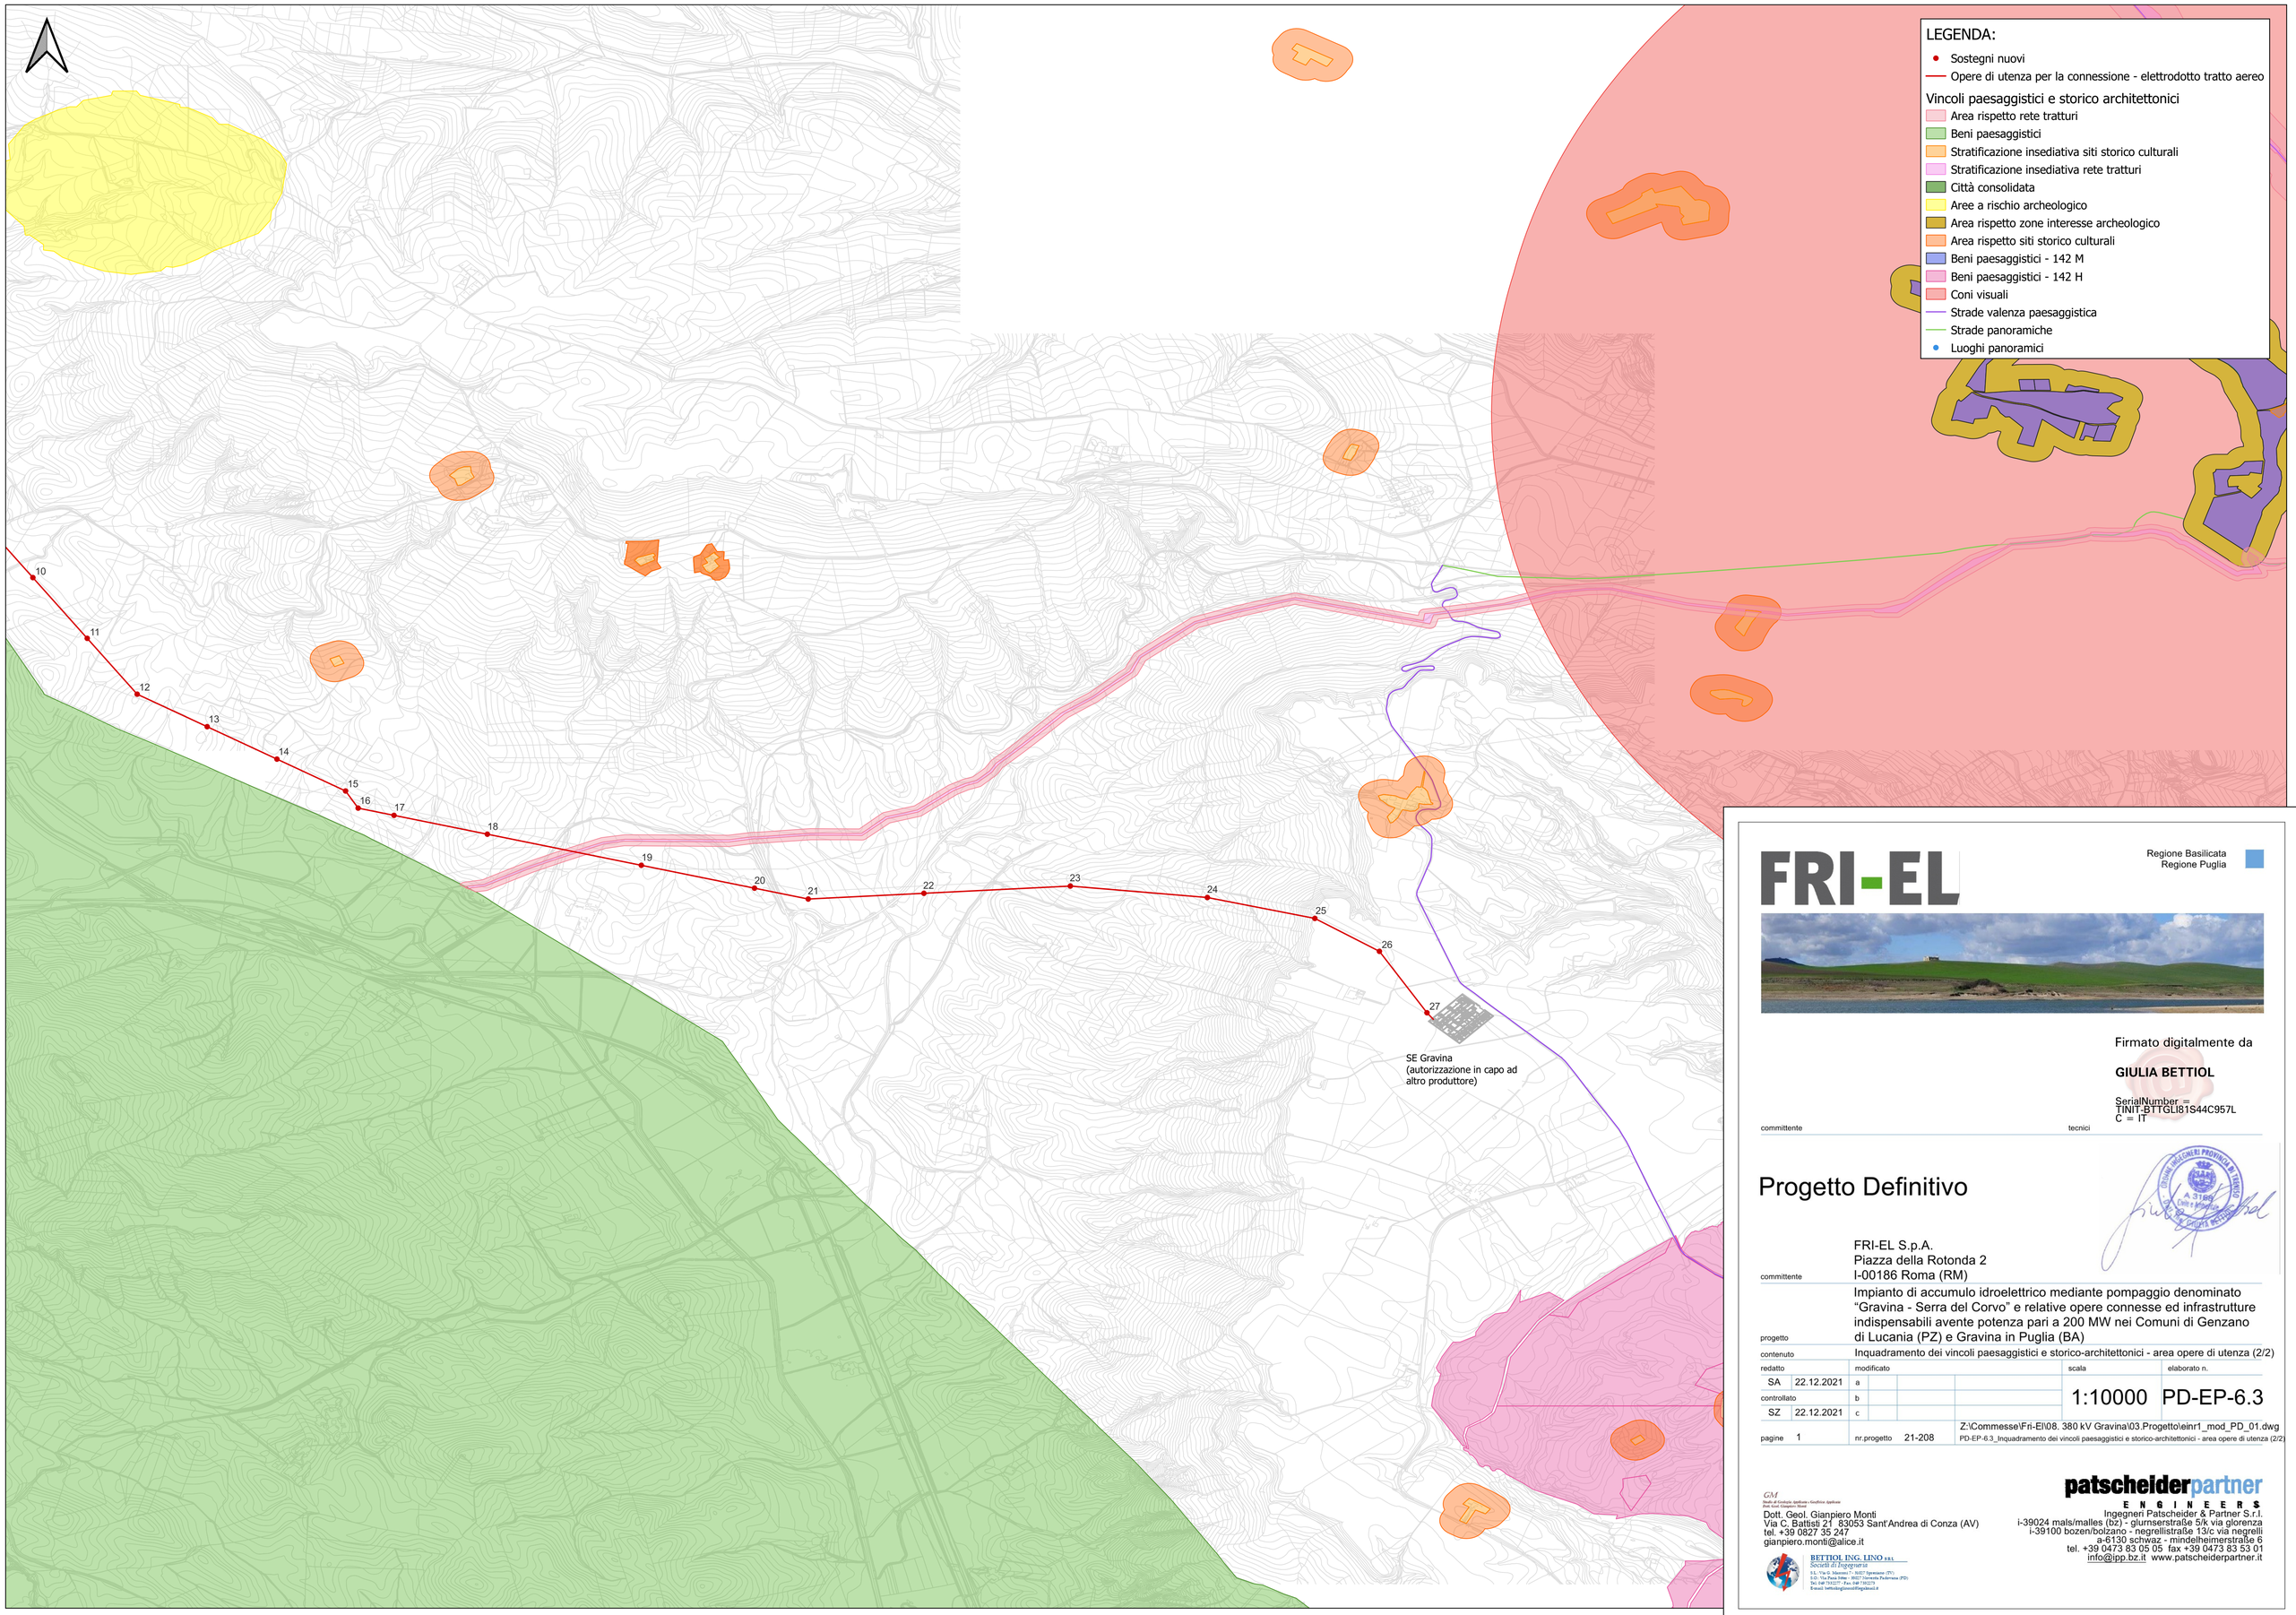

FRI-EL

Regione Basilicata
Regione Puglia

Firmato digitalmente da

GIULIA BETTIOL

SerialNumber =
TINIT-BTTGLI81S44C957L
C = IT

committente | tecnici

Progetto Definitivo

committente: FRI-EL S.p.A.
Piazza della Rotonda 2
I-00186 Roma (RM)

progetto: Impianto di accumulo idroelettrico mediante pompaggio denominato “Gravina - Serra del Corvo” e relative opere connesse ed infrastrutture indispensabili avente potenza pari a 200 MW nei Comuni di Genzano di Lucania (PZ) e Gravina in Puglia (BA)

contenuto: Inquadramento dei vincoli paesaggistici e storico-architettonici - area opere di utenza (2/2)

redatto		modificato				scala	elaborato n.
SA	22.12.2021	a				1:10000	PD-EP-6.3
controllato		b					
SZ	22.12.2021	c					
pagine	1	nr.progetto	21-208	Z:\Commesse\Fri-El\08. 380 kV Gravina\03.Progetto\einr1_mod_PD_01.dwg			
				PD-EP-6.3_Inquadramento dei vincoli paesaggistici e storico-architettonici - area opere di utenza (2/2)			

Dott. Geol. Gianpiero Monti
Via C. Battisti 21 83053 Sant'Andrea di Conza (AV)
tel. +39 0827 35 247
gianpiero.monti@alice.it

BETTIOL ING. LINO S.R.L.
Società di Ingegneria
S.L.: Via G. Marconi 7 - 31027 Spresiano (TV)
S.O.: Via Paolo Frisi 4 - 90141 Palermo (PD)
Tel. 348 7101227 Fax 049 7812213
E-mail: bettiolingegneri@gmail.it

patscheiderpartner
ENGINEERS
Ingegneri Patscheider & Partner S.r.l.
i-39024 mals/malles (bz) - glurnserstraße 5/k via glorenza
i-39100 bozen/bolzano - negrellistraße 13/c via negrelli
a-6130 schwaz - mindelheimerstraße 6
tel. +39 0473 83 05 05 fax +39 0473 83 53 01
info@ipp.bz.it www.patscheiderpartner.it