Sezione 1
Scala H 1/200
Scala V 1/200

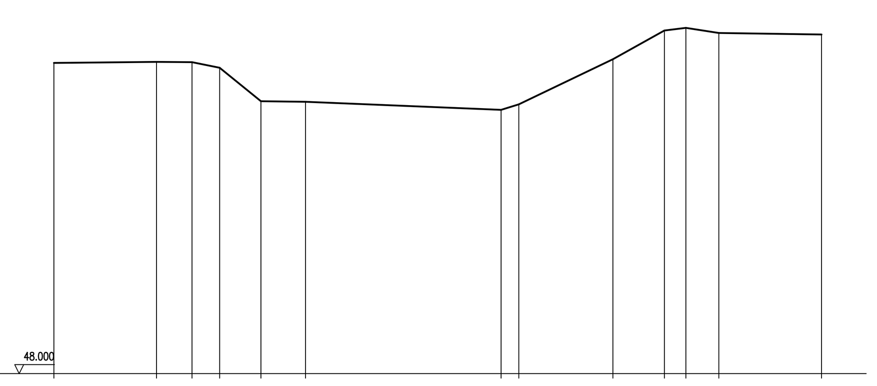

Codice	Progressiva	Parziale	Quota
155	0.000	4.587	61.878
156	4.587	1.587	61.924
157	6.174	1.236	61.911
158	7.410	1.847	61.662
160	9.257	1.994	60.169
161	11.251	8.747	60.144
108	19.998	0.788	59.782
109	20.786	4.208	60.029
106	24.994	2.304	62.042
105	27.298	0.963	63.326
104	28.261	1.474	63.446
103	29.735	4.591	63.215
102	34.326		63.149

Sezione 2
Scala H 1/200
Scala V 1/200

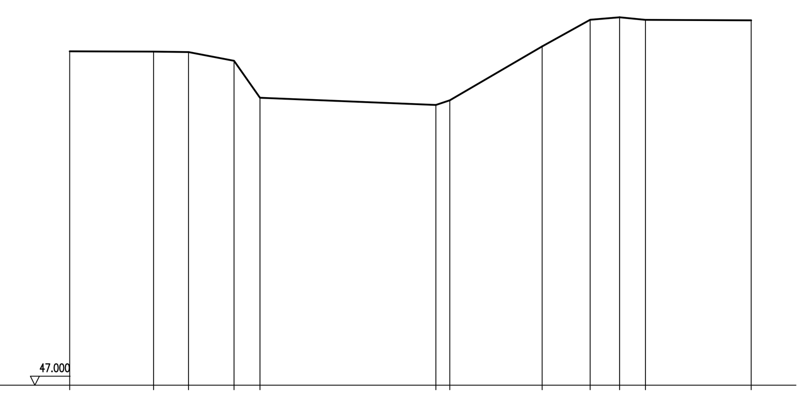

Codice	Progressiva	Parziale	Quota
149	0.000	3.754	61.915
150	3.754	1.561	61.904
151	5.315	2.038	61.881
152	7.353	1.156	61.493
154	8.509	7.867	59.840
117	16.376	0.625	59.521
116	17.001	4.130	59.727
114	21.131	2.147	62.135
113	23.278	1.316	63.323
112	24.594	1.158	63.436
111	25.752	4.726	63.322
110	30.478		63.299

Sezione 3
Scala H 1/200
Scala V 1/200

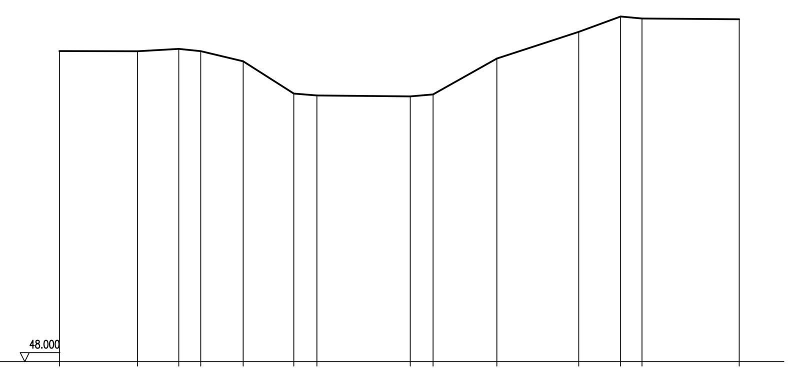

Codice	Progressiva	Parziale	Quota
141	0.000	3.490	61.888
142	3.490	1.846	61.882
143	5.336	0.986	61.986
144	6.322	1.893	61.882
145	8.215	2.265	61.430
147	10.480	1.035	59.987
148	11.515	4.174	59.905
125	15.689	1.019	59.861
124	16.708	2.854	59.951
122	19.562	3.663	61.554
121	23.225	1.871	62.749
120	25.096	0.954	63.434
119	26.050	4.350	63.346
118	30.400		63.310

Sezione 4
Scala H 1/200
Scala V 1/200

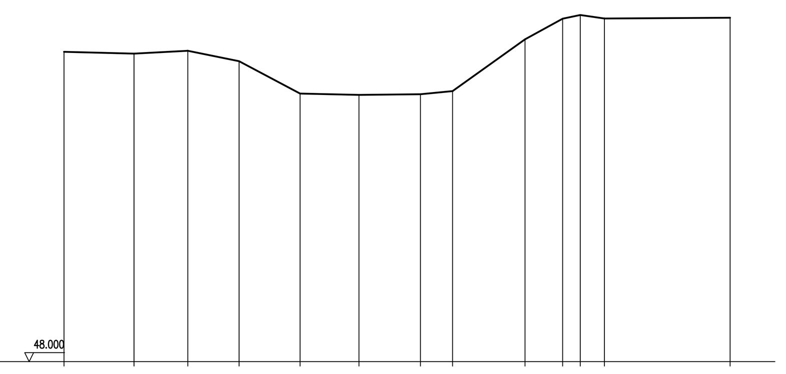

Codice	Progressiva	Parziale	Quota
140	0.000	3.132	61.855
139	3.132	2.402	61.774
138	5.534	2.292	61.901
137	7.826	2.726	61.437
135	10.552	2.635	59.990
134	13.187	2.744	59.932
133	15.931	1.436	59.960
132	17.367	3.240	60.098
130	20.607	1.678	62.414
129	22.285	0.789	63.338
128	23.074	1.080	63.503
127	24.154	5.618	63.346
126	29.772		63.379

Sezione 5
Scala H 1/200
Scala V 1/200

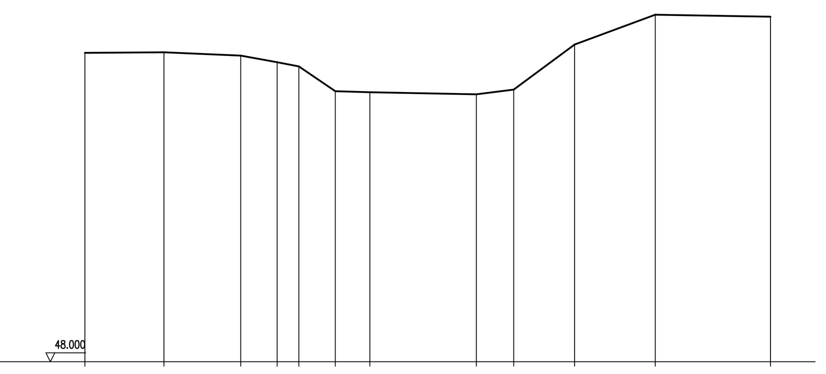

Codice	Progressiva	Parziale	Quota
166	0.000	3.535	61.814
167	3.535	3.431	61.841
168	6.966	1.629	61.692
169	8.595	0.970	61.394
170	9.565	1.630	61.210
172	11.195	1.545	60.100
173	12.740	4.764	60.053
196	17.504	1.670	59.961
197	19.174	2.723	60.174
199	21.897	3.607	62.185
201	25.504	5.152	63.518
202	30.656		63.433

Sezione 6
Scala H 1/200
Scala V 1/200

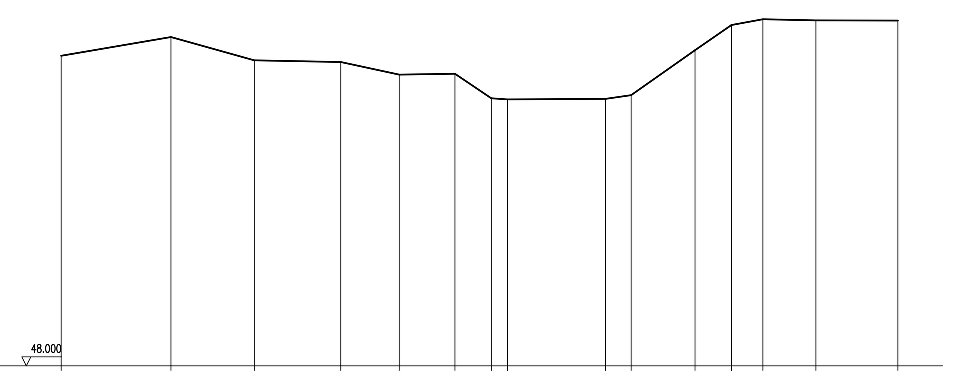

Codice	Progressiva	Parziale	Quota
187	0.000	4.909	61.872
188	4.909	3.725	62.707
189	8.634	3.869	61.666
190	12.503	2.613	61.589
191	15.116	2.492	61.030
192	17.608	1.626	61.067
194	19.234	0.725	59.970
195	19.959	4.388	59.920
211	24.347	1.141	59.942
210	25.488	2.859	60.107
208	28.347	1.630	62.118
207	29.977	1.405	63.244
206	31.382	2.368	63.506
205	33.750	3.669	63.453
204	37.419		63.445

Sezione 7
Scala H 1/200
Scala V 1/200

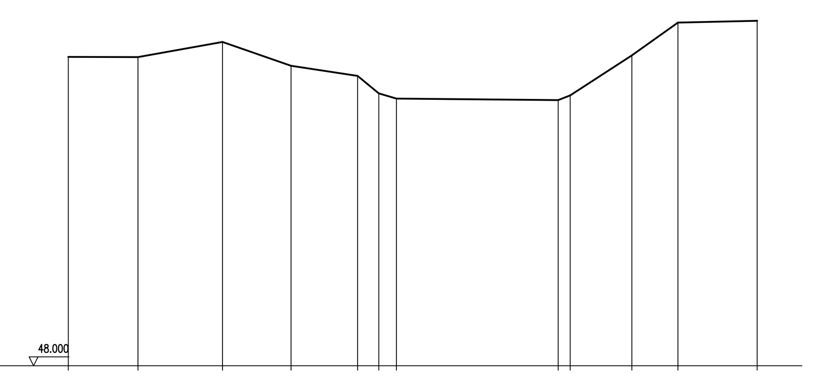

Codice	Progressiva	Parziale	Quota
243	0.000	3.117	61.832
242	3.117	3.778	61.824
241	6.895	3.067	62.499
240	9.962	2.975	61.432
239	12.937	0.947	60.980
237	13.884	0.790	60.199
236	14.674	7.236	59.963
212	21.910	0.537	59.895
213	22.447	2.753	60.109
215	25.200	2.064	61.901
216	27.264	3.541	63.370
217	30.805		63.448

Sezione 8
Scala H 1/200
Scala V 1/200

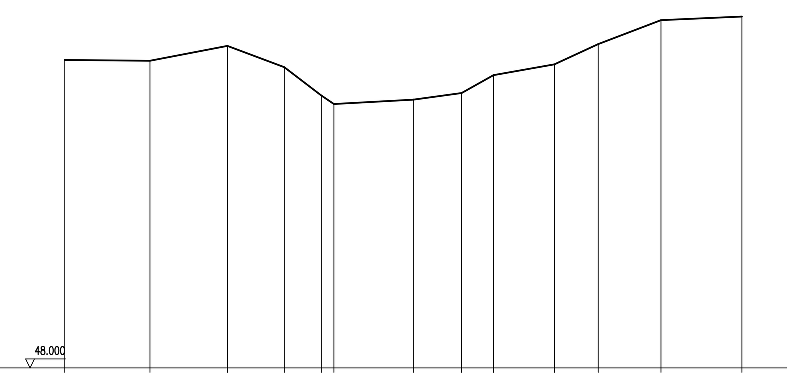

Codice	Progressiva	Parziale	Quota
244	0.000	3.809	61.769
245	3.809	3.462	61.736
246	7.271	2.545	62.398
247	9.816	1.656	61.446
249	11.472	0.562	60.183
250	12.034	3.553	59.801
218	15.587	2.158	59.997
235	17.745	1.428	60.292
233	19.173	2.721	61.094
232	21.894	1.958	61.575
231	23.852	2.809	62.479
230	26.661	3.621	63.554
229	30.282		63.712

Sezione 9
Scala H 1/200
Scala V 1/200

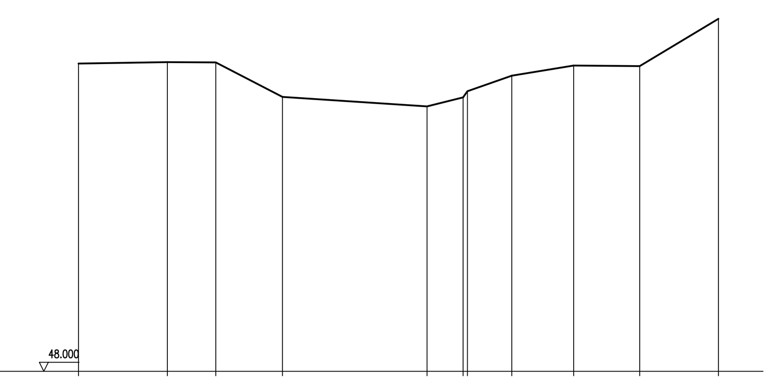

Codice	Progressiva	Parziale	Quota
251	0.000	3.977	61.744
252	3.977	2.165	61.809
253	6.142	2.986	61.795
255	9.128	6.466	60.256
219	15.594	1.613	59.831
222	17.207		60.235
223	17.403	1.984	60.508
225	19.387	2.771	61.202
226	22.158	2.956	61.654
227	25.114	3.522	61.630
228	28.636		63.741

Sezione 10
Scala H 1/200
Scala V 1/200

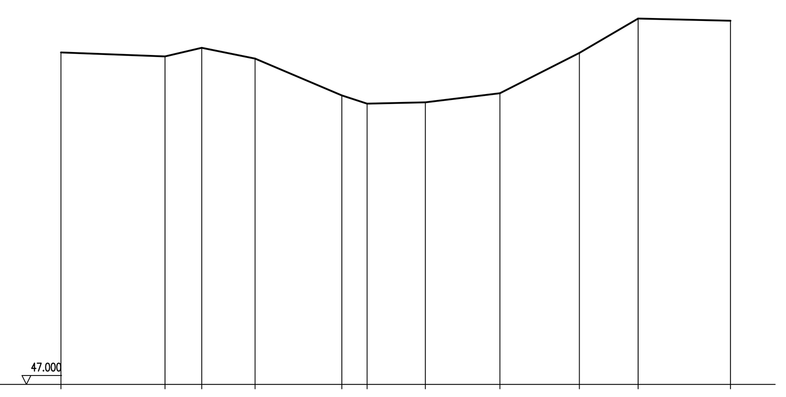

Codice	Progressiva	Parziale	Quota
101	0.000	4.660	61.845
102	4.660	1.641	61.667
103	6.301	2.388	62.051
104	8.689	3.881	61.569
106	12.570	1.129	59.925
107	13.699	2.609	59.554
108	16.308	3.337	59.615
109	19.645	3.554	60.019
111	23.199	2.631	61.824
112	25.830	4.133	63.359
113	29.963		63.265

Sezione 11
Scala H 1/200
Scala V 1/200

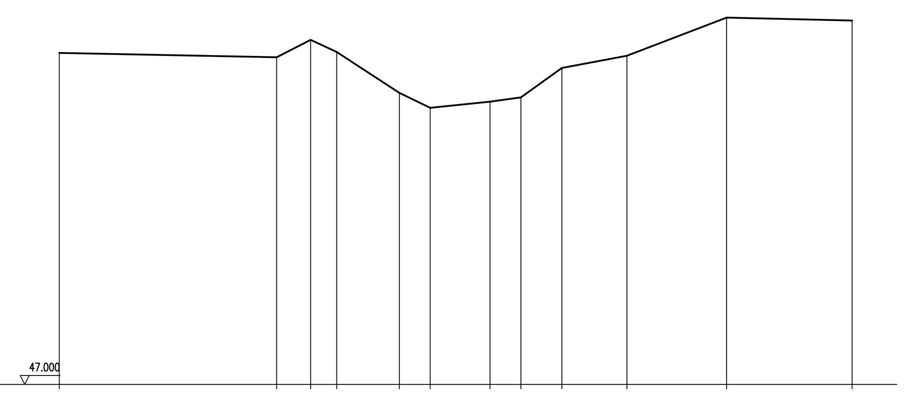

Codice	Progressiva	Parziale	Quota
115	0.000	9.718	61.827
116	9.718	1.519	61.630
117	11.237	1.166	62.411
118	12.403	2.801	61.869
120	15.204	1.380	60.039
121	16.584	2.676	59.371
122	19.260	1.378	59.646
123	20.638	1.836	59.836
125	22.474	2.909	61.154
126	25.383	4.455	61.700
127	29.838	5.613	63.407
128	35.451		63.275

Sezione 12
Scala H 1/200
Scala V 1/200

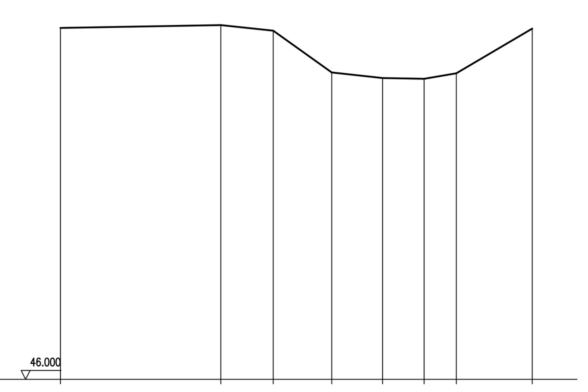

Codice	Progressiva	Parziale	Quota
130	0.000	7.172	61.739
131	7.172	2.346	61.866
132	9.518	2.616	61.612
134	12.134	2.273	59.743
135	14.407	1.860	59.494
136	16.267	1.437	59.460
137	17.704	3.397	59.704
139	21.101		61.707

Sezione 13
Scala H 1/200
Scala V 1/200

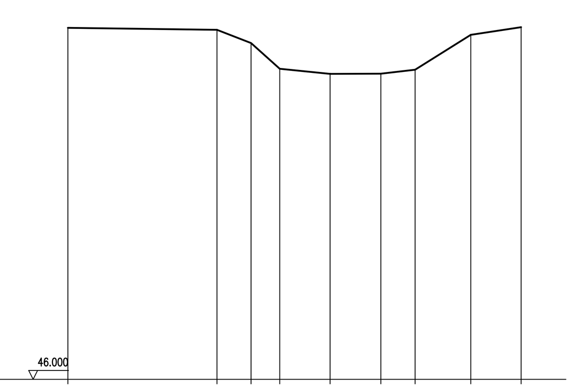

Codice	Progressiva	Parziale	Quota
141	0.000	6.666	61.740
142	6.666	1.526	61.652
143	8.192	1.280	61.060
145	9.472	2.256	59.909
146	11.728	2.265	59.681
147	13.993	1.534	59.689
148	15.527	2.490	59.865
150	18.017	2.253	61.429
151	20.270		61.769

Sezione 14
Scala H 1/200
Scala V 1/200

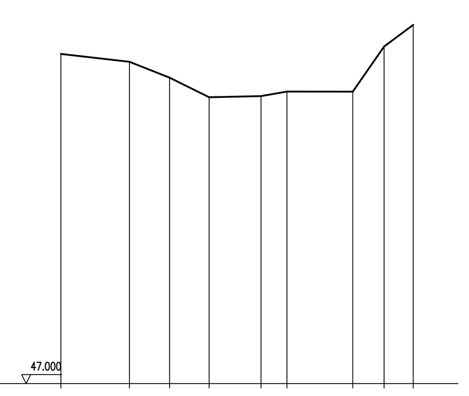

Codice	Progressiva	Parziale	Quota
152	0.000	3.065	61.758
153	3.065	1.794	61.407
154	4.859	1.769	60.698
156	6.628	2.321	59.821
157	8.949	1.162	59.873
158	10.111	2.939	60.075
159	13.050	1.403	60.070
161	14.453	1.306	62.091
162	15.759		63.064

Sezione 15
Scala H 1/200
Scala V 1/200

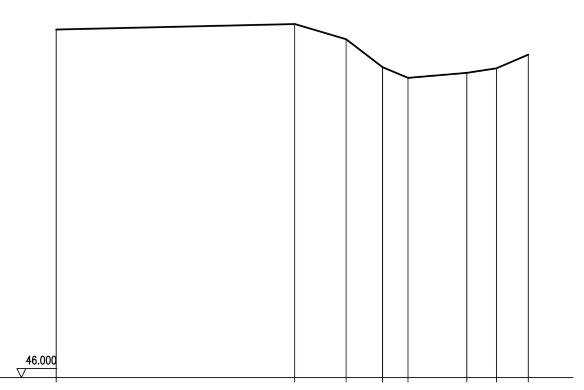

Codice	Progressiva	Parziale	Quota
164	0.000	10.662	61.542
165	10.662	2.293	61.787
166	12.955	1.629	61.112
168	14.584	1.140	59.862
169	15.724	2.627	59.384
170	18.351	1.322	59.609
171	19.673	1.420	59.813
172	21.093		60.422

Sezione 16
Scala H 1/200
Scala V 1/200

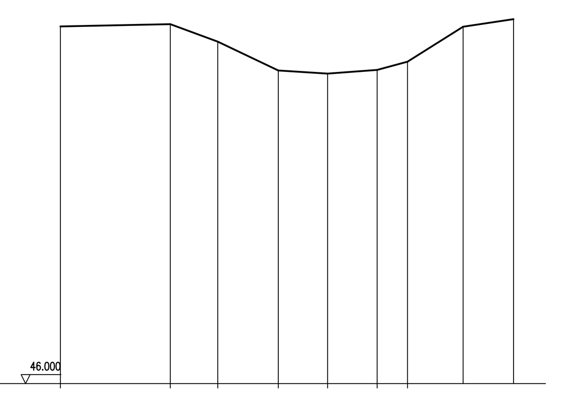

Codice	Progressiva	Parziale	Quota
175	0.000	4.920	61.992
176	4.920	2.124	62.092
177	7.044	2.710	61.312
179	9.754	2.209	60.018
180	11.963	2.216	59.880
181	14.179	1.360	60.045
182	15.539	2.490	60.414
	18.029	2.252	61.977
	20.218		62.317

Sezione 17
Scala H 1/200
Scala V 1/200

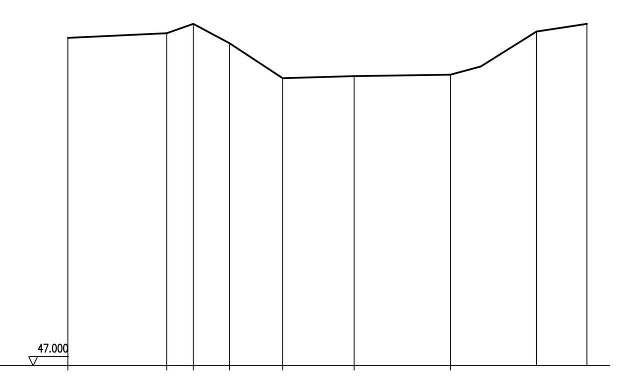

Codice	Progressiva	Parziale	Quota
183	0.000	4.418	61.654
184	4.418	1.192	61.864
185	5.610	1.619	62.279
186	7.229	2.377	61.412
188	9.606	3.195	59.849
189	12.801	4.307	59.942
190	17.108	3.850	60.007
	20.958	2.252	61.939
	23.210		62.279

Anas SpA

DIREZIONE CENTRALE PROGETTAZIONE

S.S. N. 9 "Via Emilia"
Variante di Casalpusterlengo ed eliminazione passaggio a livello sulla SP ex S.S. N. 234

PROGETTO DEFINITIVO

CONTRIBUTI SPECIALISTICI

TECNOSTUDIO BIEFFE S.R.L. VIA MAZZETTI 7 FONTANELLATO (PR) — COMPONENTE STRADALE E STRUTTURALE; SICUREZZA, COORDINAMENTO, FASAGGI DI CANTIERE, MOVIMENTAZIONE DI CAVA; RILIEVI E COMPUTAZIONE

CONSORZIO MUZZA BASSA LODIGIANA VIA NINO DALL'ORO, 4 - LODI — COMPONENTE IDRAULICA

ARCH. MADDALENA GIOIA GIBELLI VIA SENATO, 45 MILANO — COMPONENTE PAESAGGISTICA ED AMBIENTALE

P I GIOVANNI PERRI VIA PRIORATO, 16 FONTANELLATO (PR) — COMPONENTE IMPIANTISTICA, TECNOLOGICA ED ILLUMINOTECNICA

CI.TRA S.R.L. VIALE LOMBARDIA, 5 MILANO; IN COLLABORAZIONE CON **L.C.E. SRL** VIA DEI PLATANI, 7 OPERA — COMPONENTE TRASPORTISTICA ED ACUSTICA

I PROGETTISTI
Arch. Savino GARILLI PROVINCIA DI LODI — Iscritto all'Ordine degli Architetti della Provincia di Piacenza al n° 280
Ing. Antonio SIMONE COMUNE DI CASALPUSTERLENGO — Iscritto all'ordine degli Ingegneri della provincia di Foggia al n° 1270

IL GEOLOGO
Dott. Geol. Gianluca CANTARELLI — Iscritto all'Ordine dei Geologi dell' Emilia Romagna al n° 359, via Malpeli, 2 FIDENZA (PR)

COORDINATORE PER LA SICUREZZA IN FASE DI PROGETTAZIONE
Geom: Fiorenzo BERGAMASCHI — Iscritto al Collegio dei Geometri della Provincia di Parma al n° 1606, via Mazzetti, 7 FONTANELLATO (PR)

VISTO:IL RESPONSABILE DEL PROCEDIMENTO
Ing Massimo SIMONINI

DATA

PROTOCOLLO

BREMBIOLO - SEZIONI RILIEVO TAV. 1 DI 3

CODICE PROGETTO

REV.	DESCRIZIONE	DATA	VERIFICATO RESP. TECNICO	CONTROLLATO RESP. D'ITINERARIO	APPROVATO RESP. DI SETTORE
D	RECEPIMENTO PRESCRIZIONI ISTRUTTORIA ANAS				
C	RECEPIMENTO PRESCRIZIONI CONFERENZA DEI SERVIZI	FEBBRAIO 2011			
B	VERIFICA DI OTTEMPERANZA AL DECRETO VIA	APRILE 2010			
A	PRIMA CONSEGNA PROGETTO	MARZO 2009			

Codice Elaborato: ID00 0619 — Data Revisione: MARZO 2009 — REV.: C — FOGLIO: 01 DI 03 — Scala: 1:200

NOME FILE: ID00 0619-21 BREMBIOLO RILIEVO SEZIONI 3 TAVOLE.dwg