DOCUMENTI DI RIFERIMENTO	N.
P&ID Processo principale	100-GD-B-08007

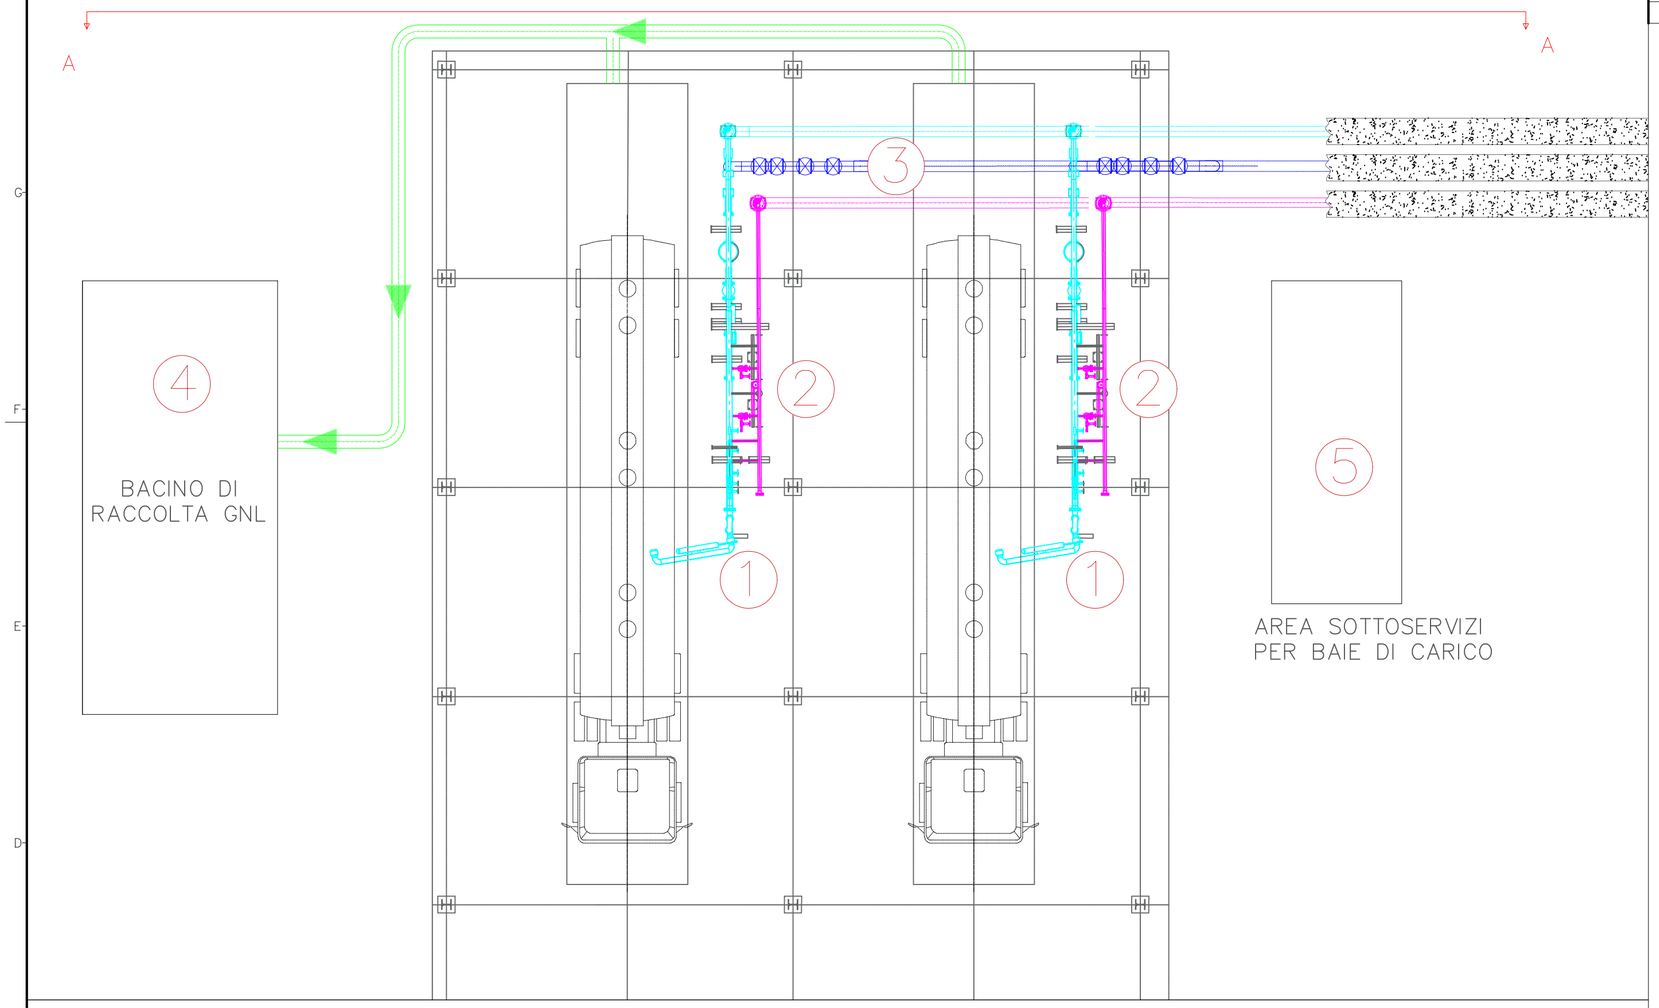

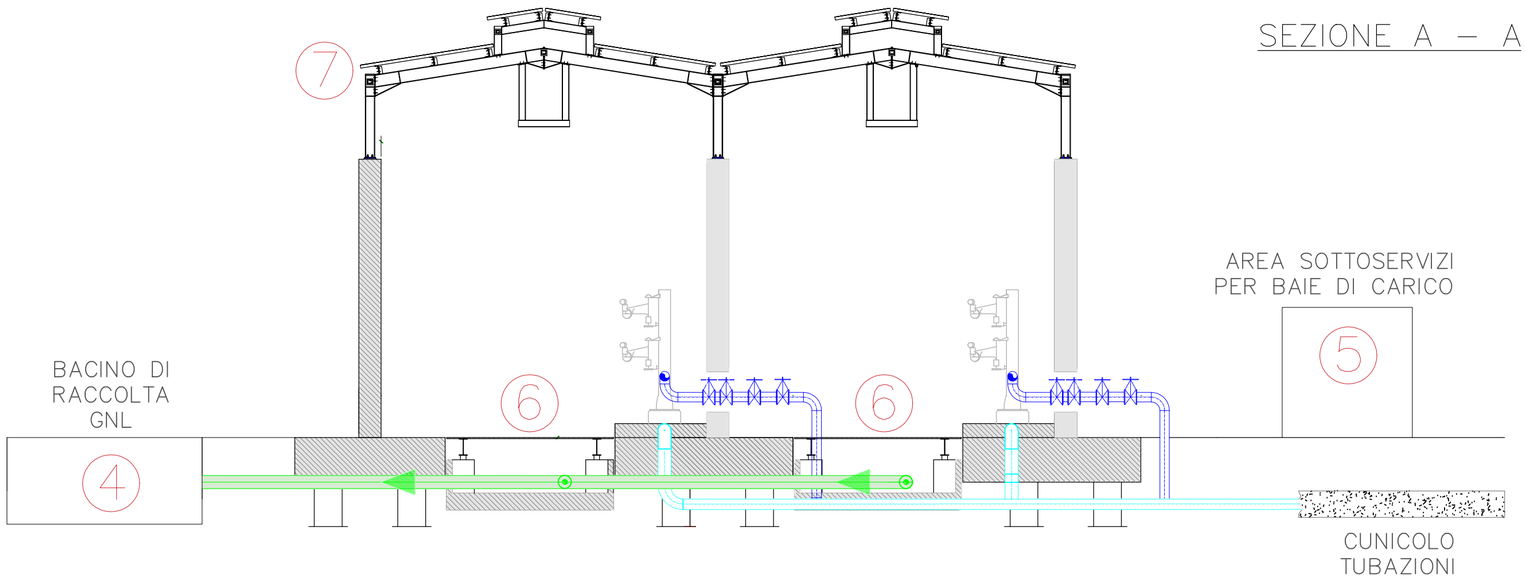

LEGENDA:

- Linea sversamenti raccolta GNL
- Linea di ritorno vapori
- Linea di ricircolo GNL
- Linea GNL a baia di carico

NOTE :

1) Le tubazioni, valvole e strumenti rappresentati sono in accordo al documento [Rif.1]

Elenco apparecchiature	
1	Manichetta caricamento GNL
2	Sistema di gestione ritorno vapori
3	Sistema di gestione ricircolo GNL
4	Bacino di raccolta GNL in caso di sversamenti
5	Area sottoservizi con sistema di controllo baie di carico
6	Pesa per autocisterne
7	Copertura fabbricato baie di carico

Firmato digitalmente da

Rocco Vincenzo Monaco

CN = Monaco Rocco Vincenzo
O = ORDINE INGEGNERI DI COSENZA
C = IT

Rev.	DATA	DESCRIZIONE	ELABORATO	VERIFICATO	APPROVATO AUTORIZZATO
02	16/11/21	EMISSIONE PER ENTI	L.SARTINI	G.SAGARIA	G.MONTI
01	19/10/21	EMISSIONE PER APPROVAZIONE	L.SARTINI	G.SAGARIA	G.MONTI
00	29/09/21	EMISSIONE PER COMMENTI	L.SARTINI	G.SAGARIA	G.MONTI

snam

PROGETTISTA
TECHNIP ENERGIES
TECHNIP ITALY DIREZIONE LAVORI S.p.A.
RIF.TPIDL:201969C-100-DW-1452-002

COMMESSA GC/R2004
UNITA' N. 001

PLANIMETRIA GENERALE – LAYOUT APPARECCHIATURE PER TRUCK LOADING

DIS. N. 100-CB-B-10038
REVISIONE 02

PROGETTO/IMPIANTO
TERMINALE DI PORTOVESME

FG. 1 DI 1
SCALA 1:100

DOCUMENTO DI PROPRIETA' SNAM Rete Gas. LA SOCIETA' TUTELERA' I PROPRI DIRITTI IN SEDE CIVILE E PENALE A TERMINI DI LEGGE.