

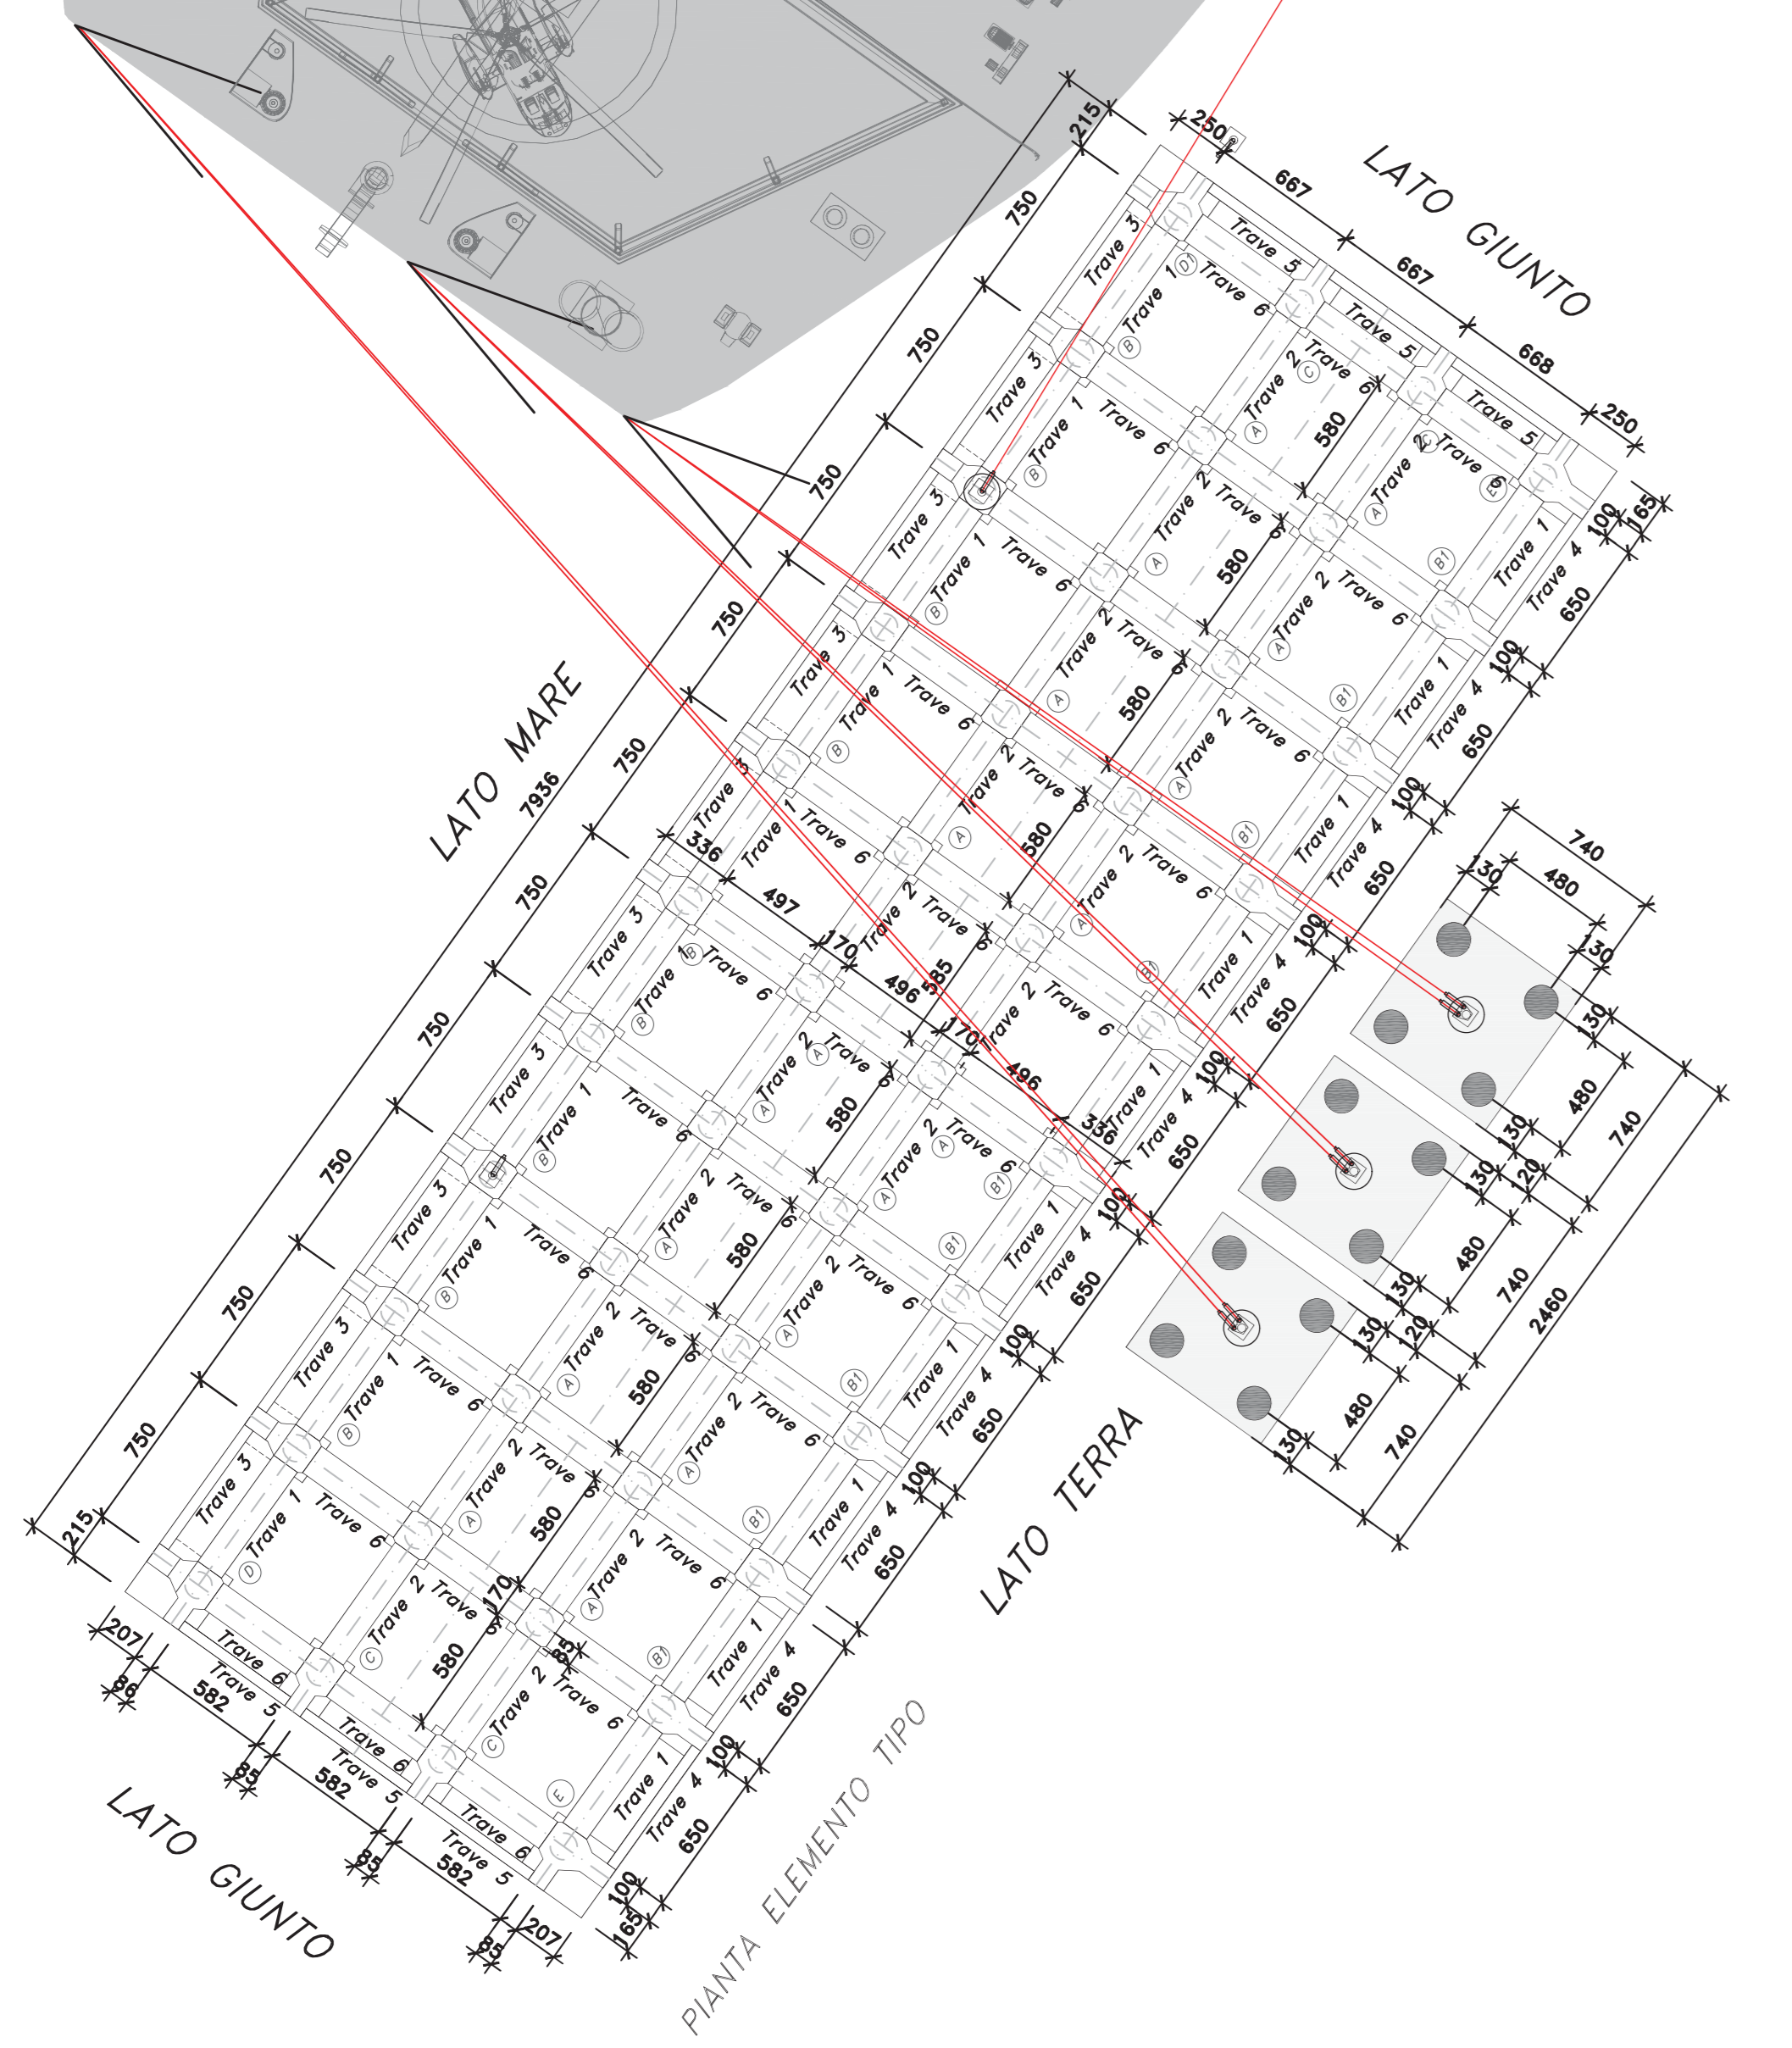


NOTE

1. Tutte le misure sono espresse in cm, se non diversamente indicato;
2. Le coordinate sono espresse in m con riferimento al sistema WGS84 UTM zona 32N;
3. In corrispondenza dei fender, la murata della FSRU è considerata verticale.

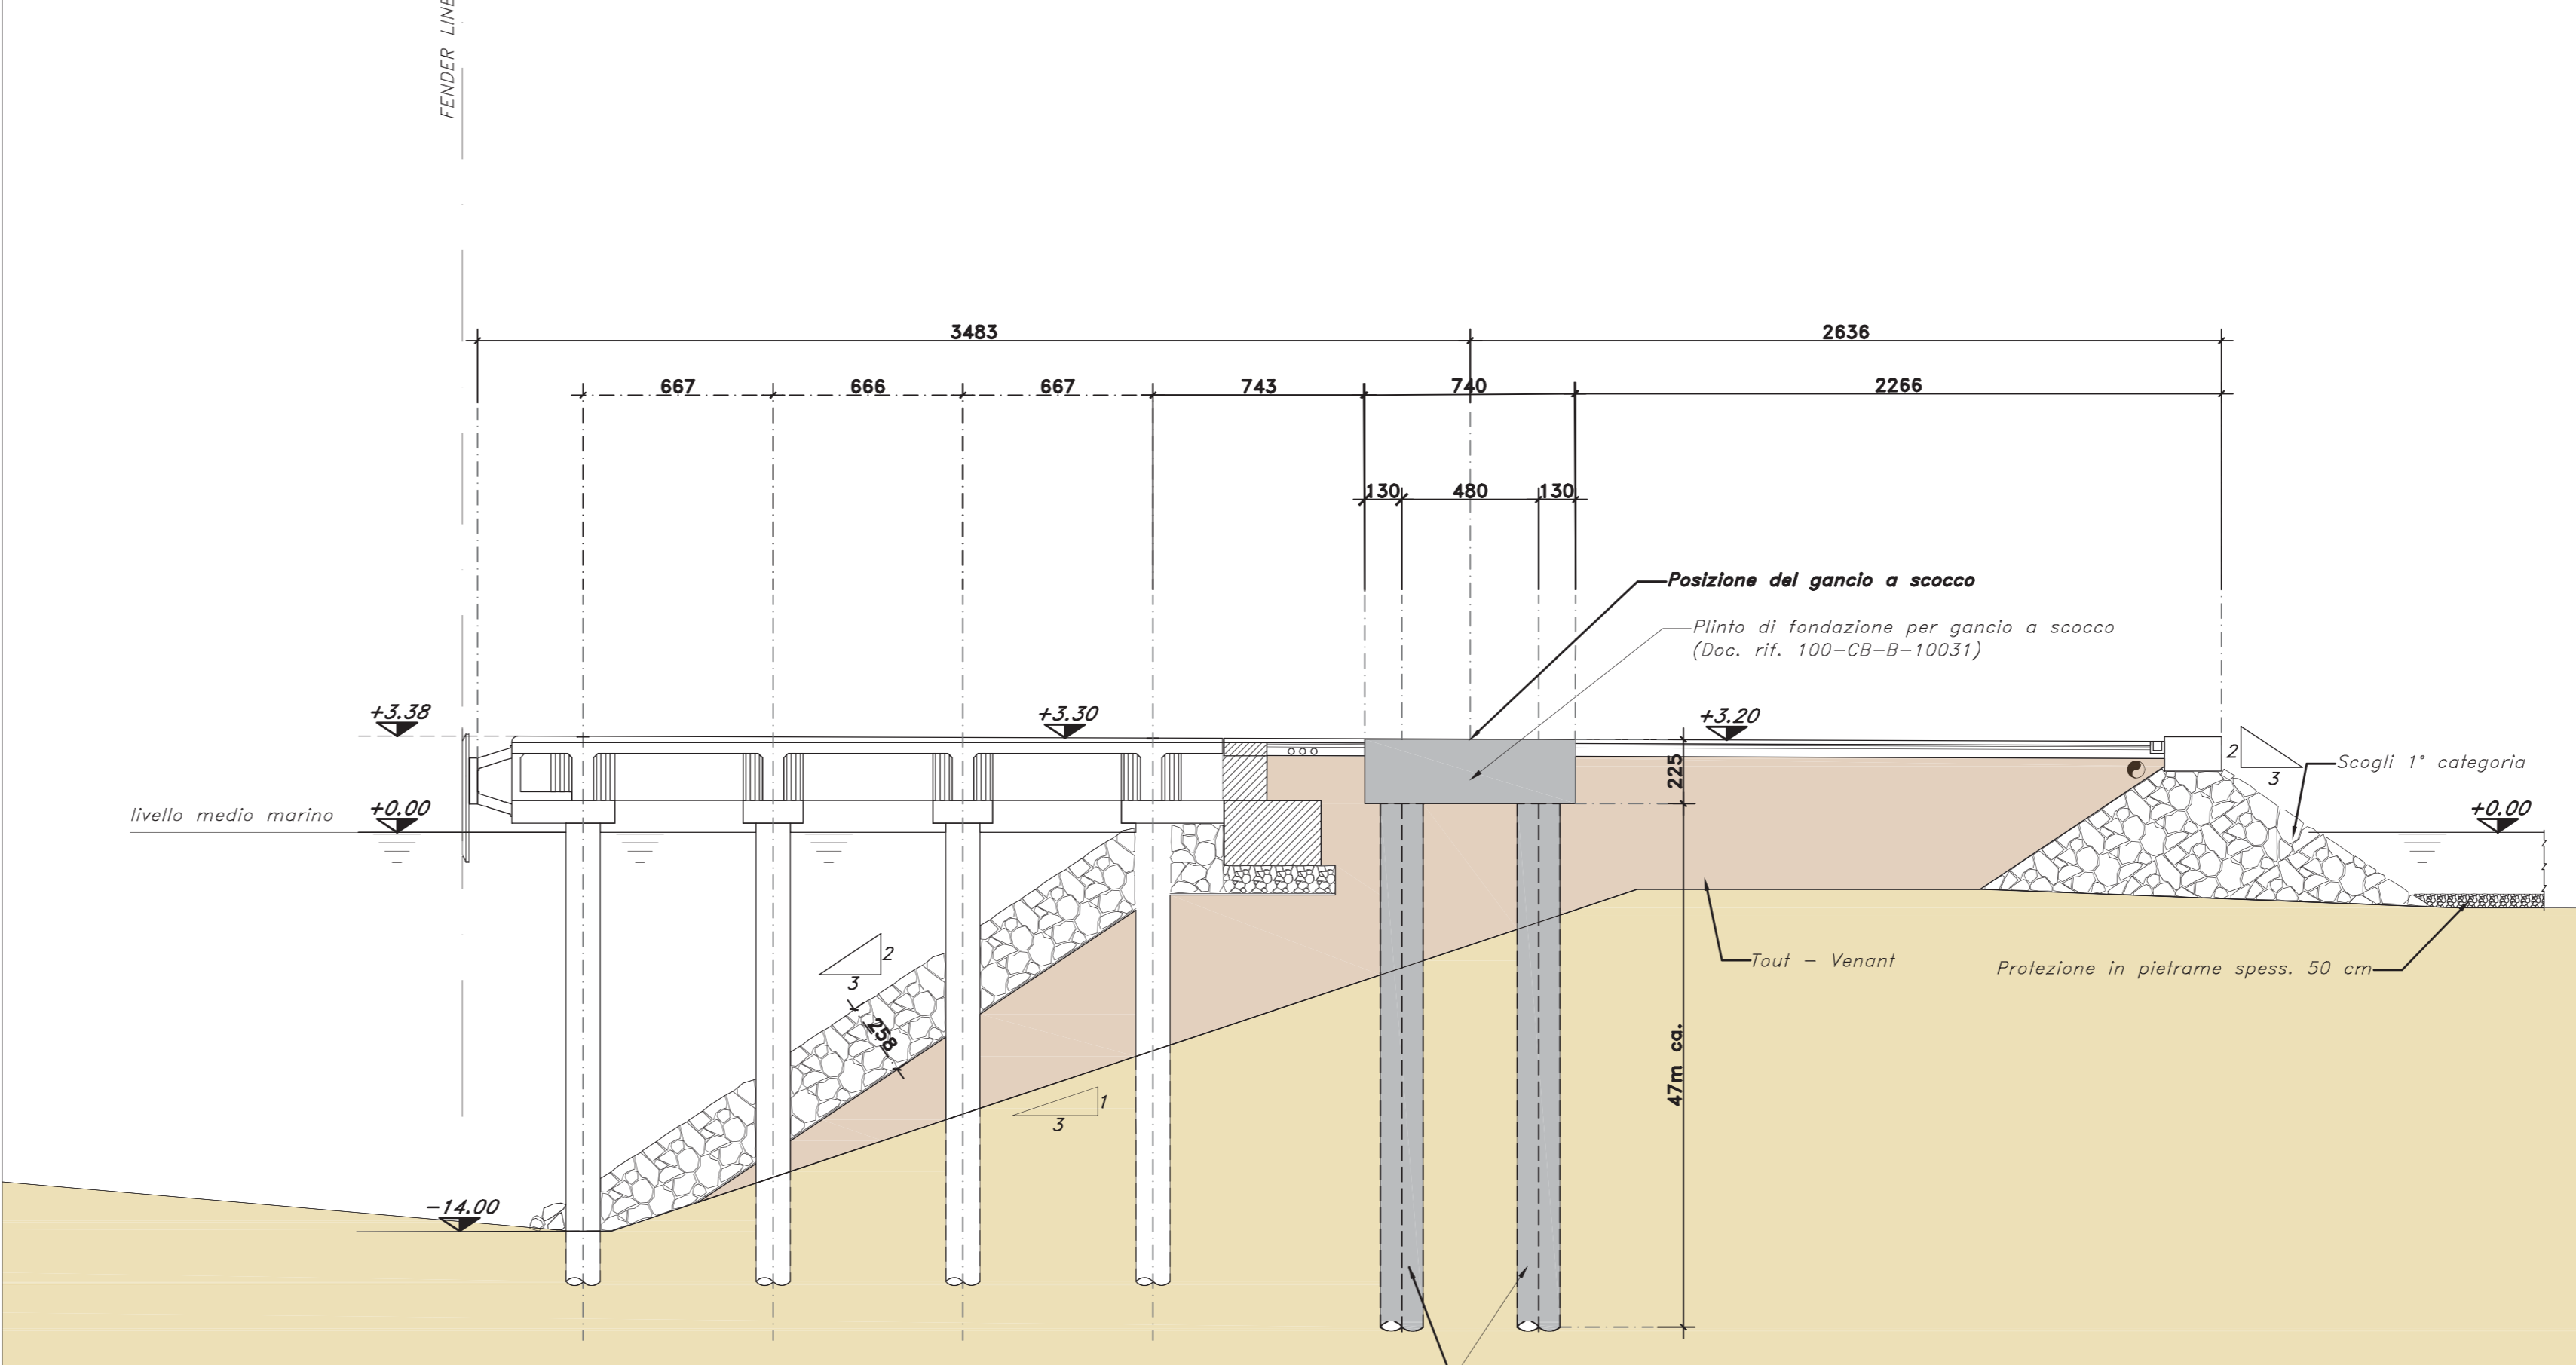

PUNTO DI ORMEGGIO BANCHINA				
No.	NORD [m]	EST [m]	TIPOLOGIA	SWL
MP1	39190675.000	8398111.000	DOPPIO	350
MP2	39190788.000	8398229.000	DOPPIO	350
MP3	39190881.000	8398289.000	DOPPIO	350
MP4	39192843.000	8400038.000	DOPPIO	350
MP5	39192909.000	8400098.000	DOPPIO	350
MP6	39192969.000	8400154.000	DOPPIO	350
MP7	39193042.000	8400206.000	DOPPIO	350

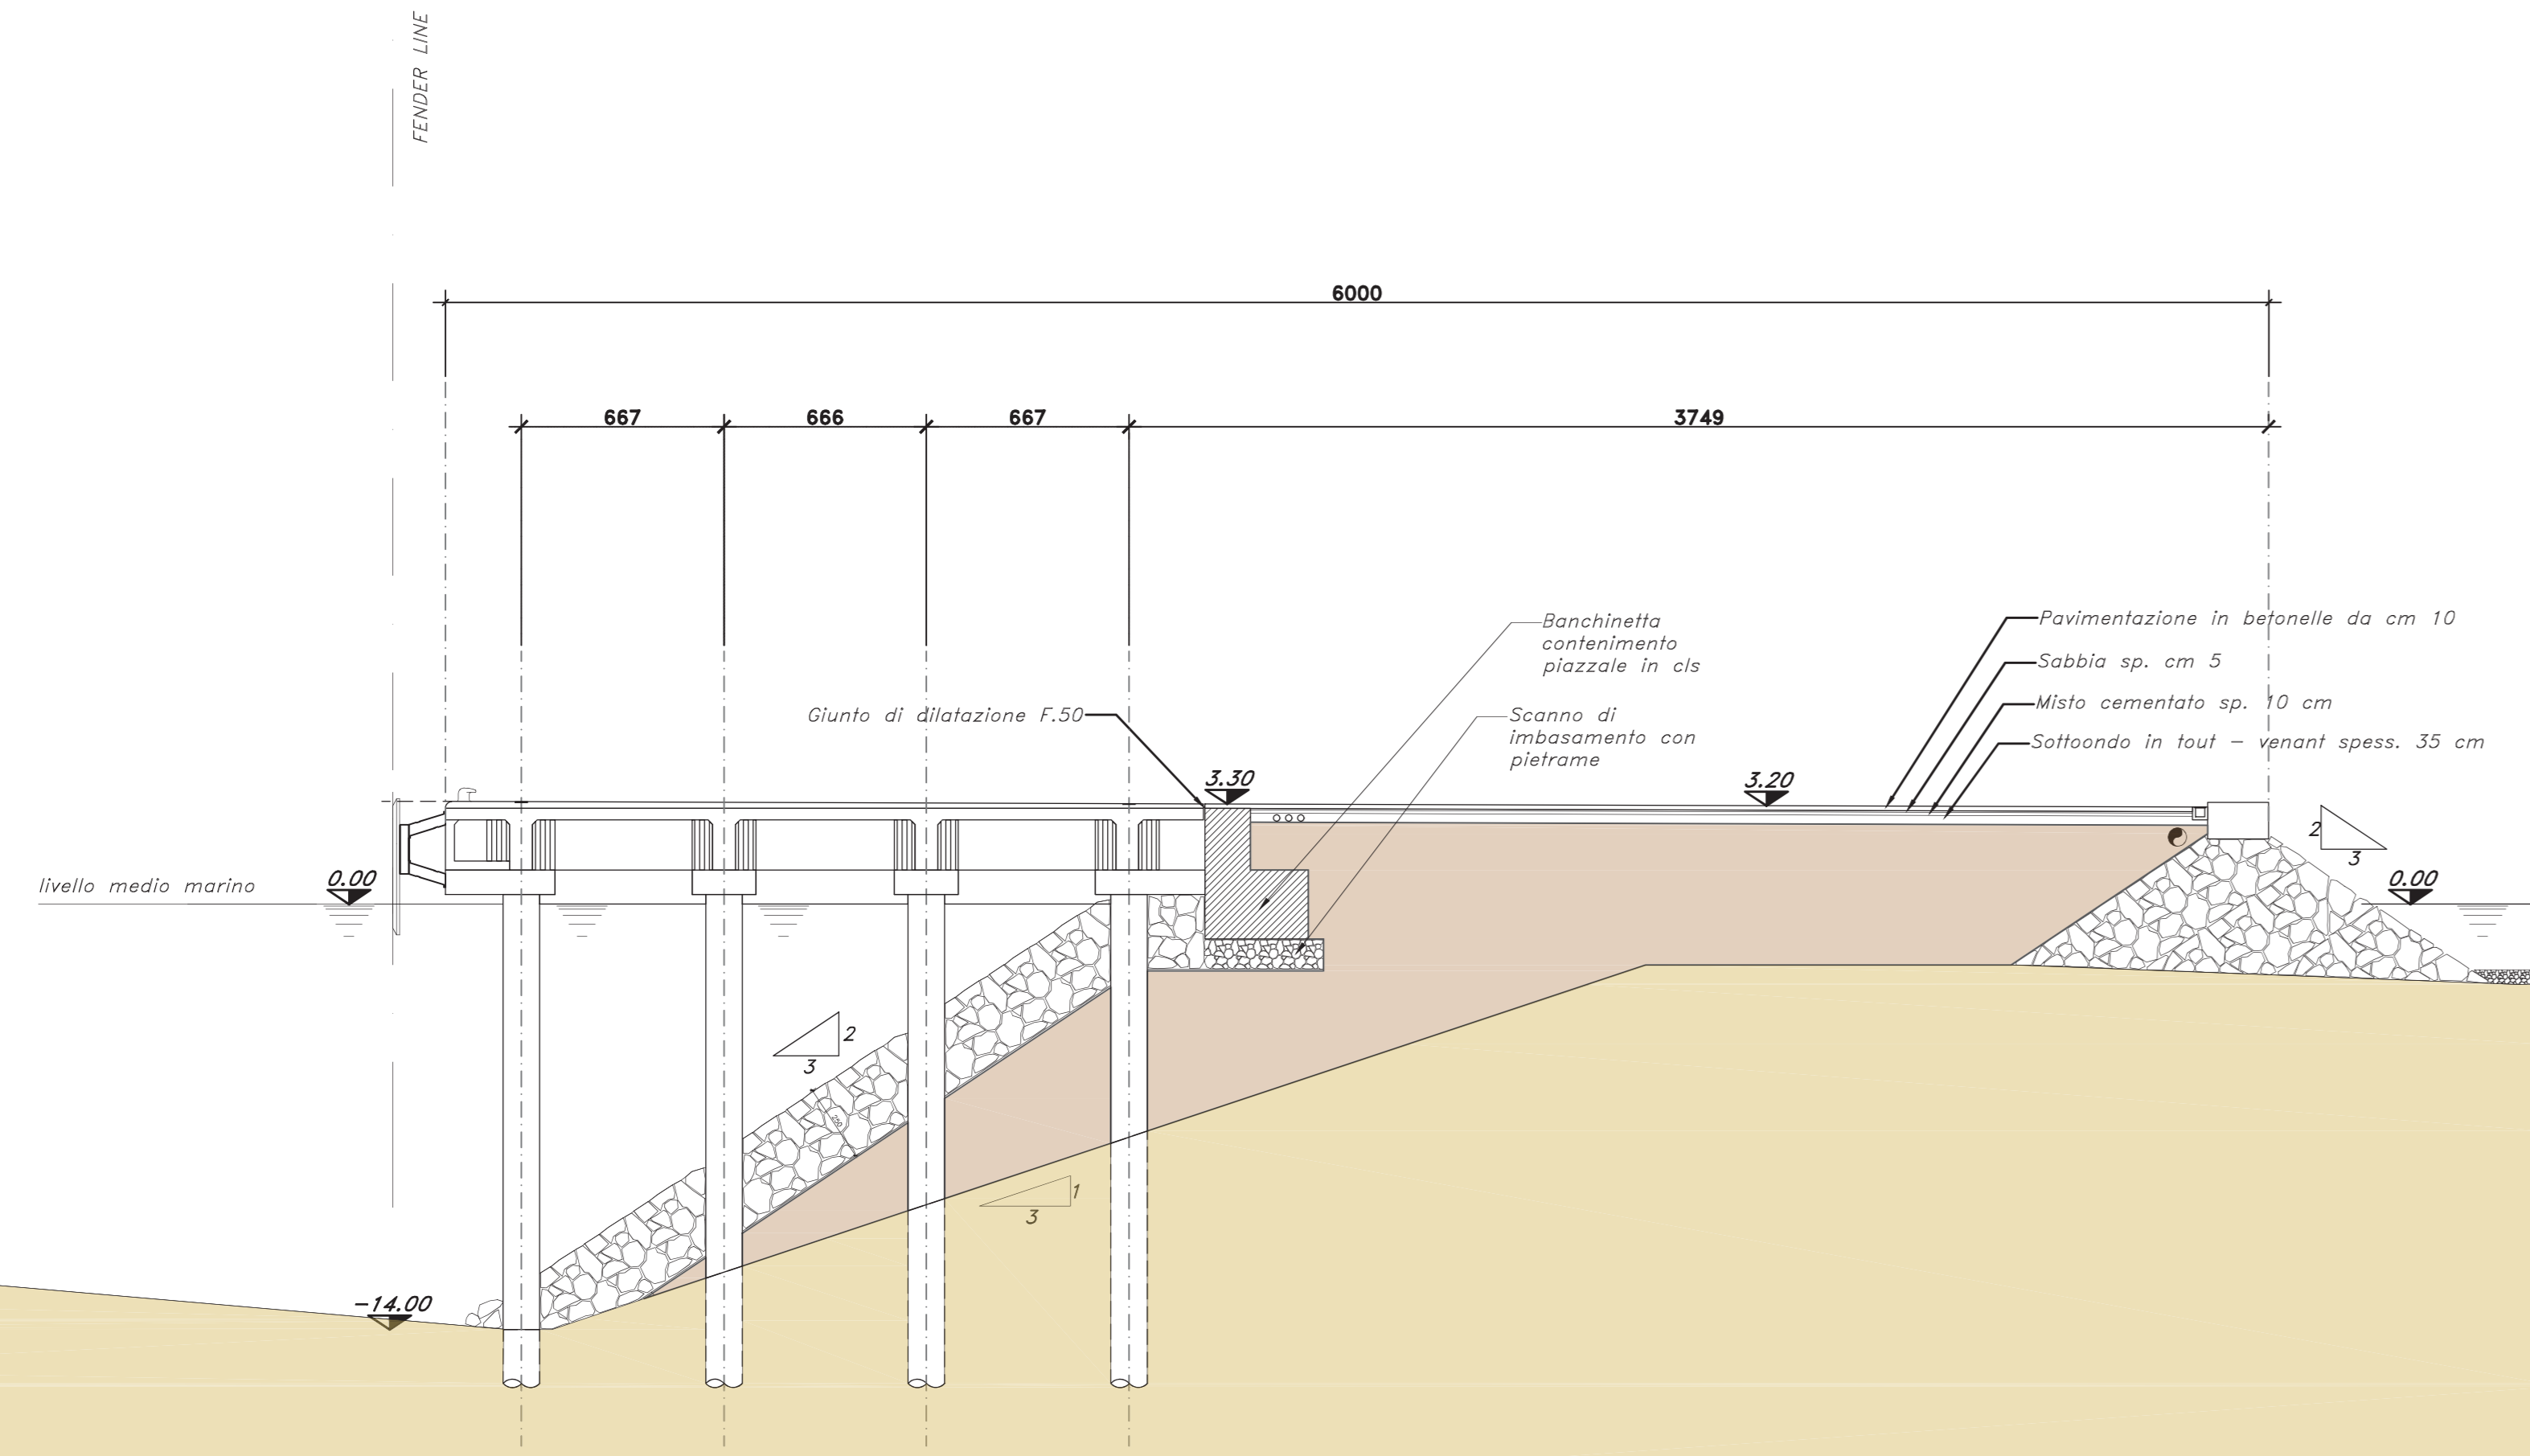

DATA	PROGETTISTA	DESCRIZIONE	COMMESSA	UNITA' N.
15/11/21	ING. COZZI & ROCCO	PORTOVESME FSRU LAYOUT NUOVE BITE DI ORMEGGIO (FONDAZIONI SU PALI LATO TERRAPIENO)	G.C./R.2004	001
00/07/10	L. ROCCO	L. COZZI	L. PASSERILE	L. MARIANI
REVISIONE	00	FE. 1	DI 1	SCALA V A R I E