Sezione 1
Scala H 1/200
Scala V 1/200

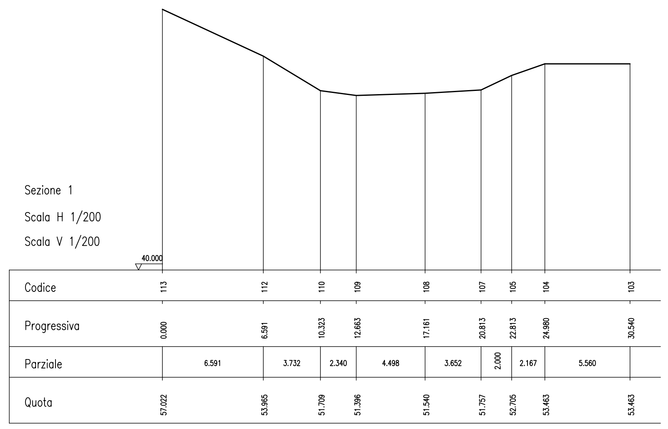

Codice	113		112		110	109		108		107	105	104	103
Progressiva	0.000		6.591		10.323	12.663		17.161		20.813	22.813	24.980	30.540
Parziale		6.591		3.732	2.340	4.498		3.652		2.000	2.167	5.560	
Quota	51.022		53.985		51.709	51.396		51.540		51.757	52.705	53.463	53.463

Sezione 2
Scala H 1/200
Scala V 1/200

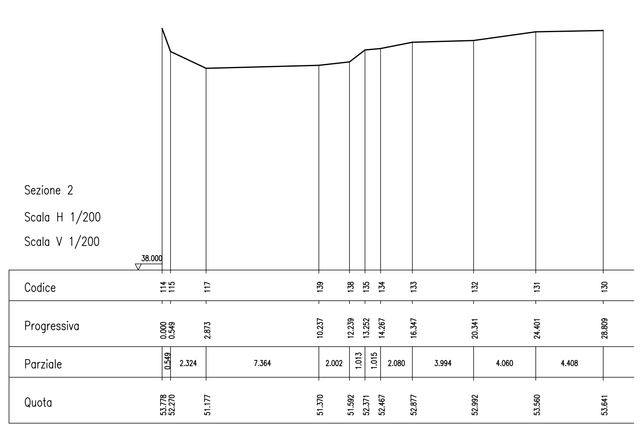

Codice	114	115	117			139	138	135	134	133		132	131	130
Progressiva	0.000	0.646	2.870			10.237	13.239	13.520	14.267	16.347		20.341	24.401	28.809
Parziale		0.646	2.224		7.364		2.002	1.013	1.295	2.080		3.994	4.060	4.408
Quota	53.178	52.976		51.177		51.370	51.510	52.371	52.457	52.877		52.992	53.560	53.641

Sezione 3
Scala H 1/200
Scala V 1/200

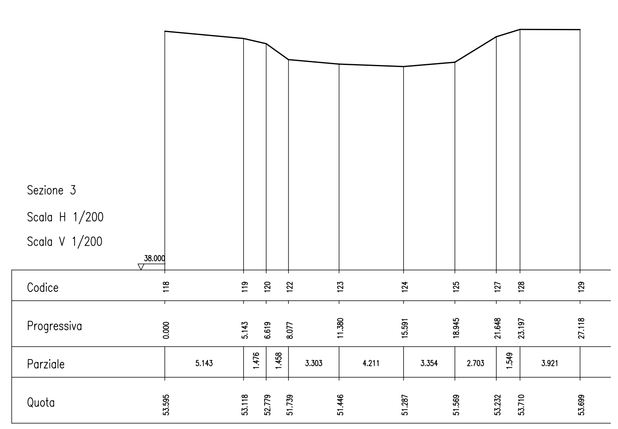

Codice	118		119	120	122		123		124		125	127	128	129
Progressiva	0.000		5.143	6.619	8.077		11.380		15.591		18.945	21.648	23.197	27.118
Parziale		5.143		1.476	1.458	3.303		4.211		3.354	2.703	1.549	3.921	
Quota	53.095		53.118	52.779	51.739		51.446		51.287		51.569	53.332	53.710	53.699

Sezione 4
Scala H 1/200
Scala V 1/200

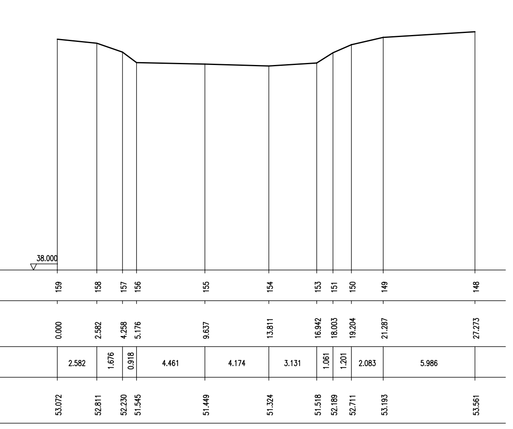

Codice	159		158	157	156		155		154		153	151	150	149	148
Progressiva	0.000		2.582	4.258	5.176		9.637		13.811		16.942	18.063	19.264	21.387	27.273
Parziale		2.582		1.676	0.918	4.461		4.174		3.131	1.120	1.201	2.083	5.886	
Quota	53.072		52.811	52.230	51.545		51.449		51.524		51.518	52.159	52.711	53.193	53.561

Sezione 5
Scala H 1/200
Scala V 1/200

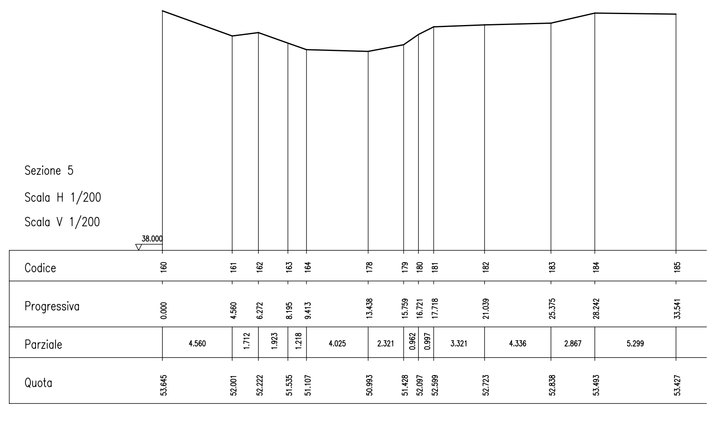

Codice	160		161	162	163	164		178	179	180	181	182		183	184	185
Progressiva	0.000		4.560	6.272	8.195	9.413		13.438	15.259	16.171	17.718	21.039		25.375	28.242	33.541
Parziale		4.560		1.712	1.923	1.218	4.025	2.321	0.912	0.897	3.321		4.336	2.867	5.299	
Quota	53.645		52.001	52.222	51.535	51.107		50.893	51.428	52.007	52.599	52.723		52.838	53.483	53.457

Sezione 6
Scala H 1/200
Scala V 1/200

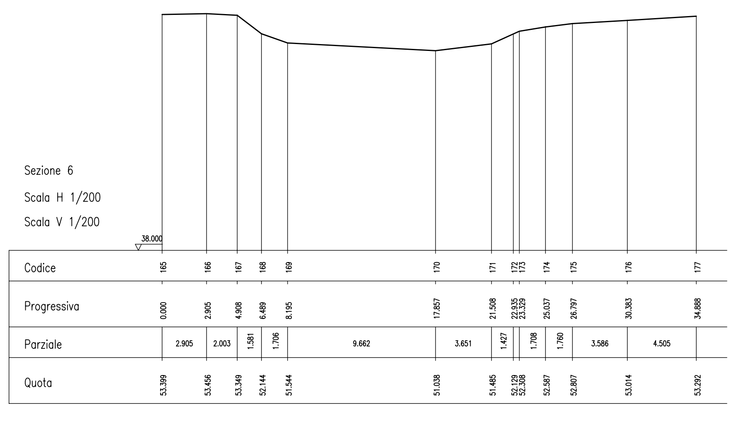

Codice	165		166	167	168	169		170	171	172	173	174	175	176	177
Progressiva	0.000		2.905	4.908	6.489	8.195		17.857	21.208	22.635	23.943	25.437	26.797	30.383	34.888
Parziale		2.905		2.003	1.581	1.706	9.662		3.651	1.427	1.308	1.760	3.586	4.505	
Quota	53.399		53.456	53.349	52.144	51.544		51.038	51.485	52.128	52.307	52.807	53.014	53.292	

Sezione 7
Scala H 1/200
Scala V 1/200

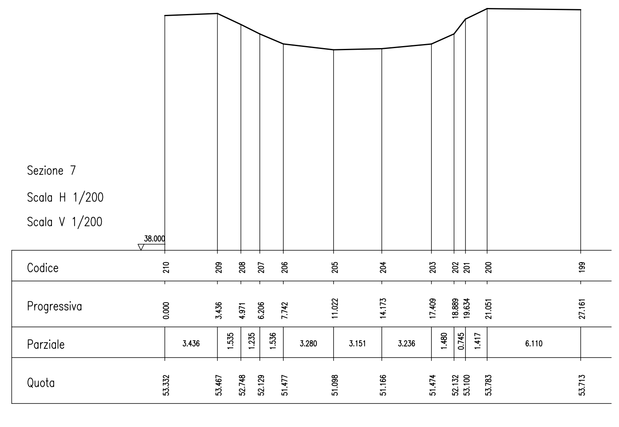

Codice	210		209	208	207	206		205		204		203	202	201	200	199
Progressiva	0.000		3.436	4.971	6.266	7.742		11.022		14.173		17.409	18.889	19.824	21.051	27.161
Parziale		3.436		1.535	1.295	1.476	3.280		3.151		3.236		1.480	0.935	1.227	6.110	
Quota	53.332		53.467	52.968	52.129	51.477		51.088		51.166		51.474	52.132	53.100	53.783	53.713

Sezione 8
Scala H 1/200
Scala V 1/200

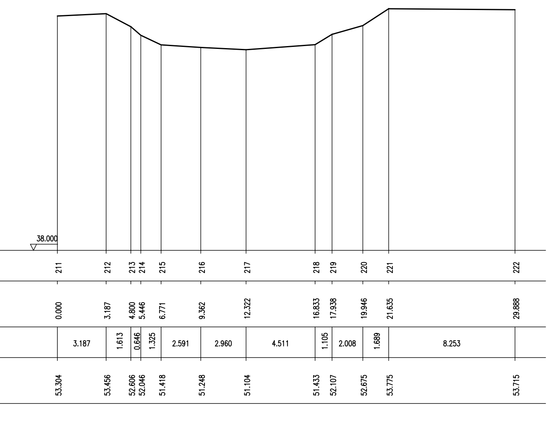

Codice	211		212	213	214	215		216		217		218	219	220	221	222
Progressiva	0.000		3.187	4.850	5.446	6.771		9.362		12.322		16.833	17.938	19.946	21.635	29.888
Parziale		3.187		1.613	0.596	1.325	2.591		2.960		4.511	1.105	2.008	1.689	8.253	
Quota	53.304		53.456	52.806	52.244	51.418		51.248		51.104		51.433	52.107	52.675	53.170	53.715

Sezione 9
Scala H 1/200
Scala V 1/200

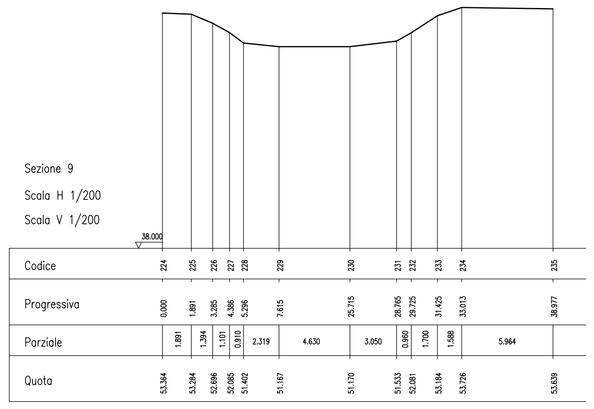

Codice	224	225	226	227	228	229		230	231	232	233	234		235
Progressiva	0.000	1.891	3.285	4.386	5.296	7.615		25.715	28.705	29.725	31.425	33.013		38.977
Parziale		1.891	1.394	1.101	0.910	2.319	4.630	3.090	2.990	1.020	1.700	1.588	5.964	
Quota	53.364	53.284	52.686	52.085	51.402	51.167		51.170	51.533	52.081	53.154	53.726		53.826

Sezione 10
Scala H 1/200
Scala V 1/200

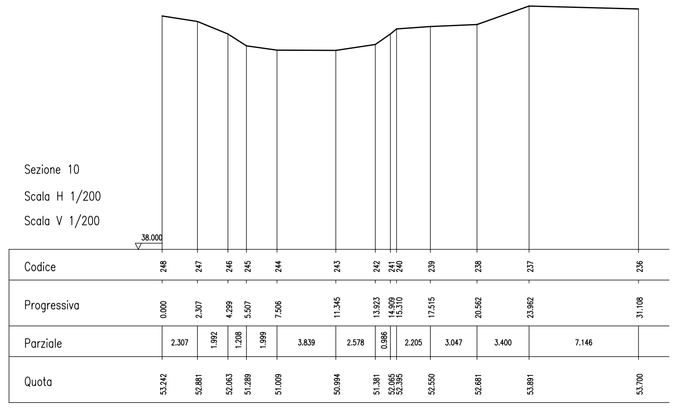

Codice	248	247	246	245	244		243	242	241	240	239	238	237		236
Progressiva	0.000	2.307	4.969	6.268	7.556		11.345	13.853	14.752	15.635	17.515	20.542	23.942		31.108
Parziale		2.307	2.662	1.299	1.288	3.789	2.578	0.898	0.883	1.880	2.027	3.427	7.166		
Quota	53.742	52.881	52.262	51.388	51.009	50.994	51.381	51.707	51.720	51.500	52.481	53.681	53.700		

Sezione 11
Scala H 1/200
Scala V 1/200

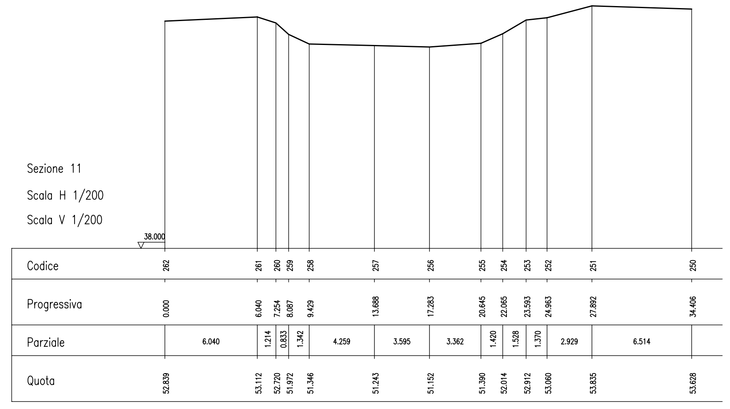

Codice	262		261	260	259	258		257		256		255	254	253	252	251		250
Progressiva	0.000		6.040	7.254	8.087	9.429		13.688		17.283		20.645	22.065	23.593	24.963	27.892		34.406
Parziale		6.040		1.214	0.833	1.342	4.259		3.595		3.362		1.420	1.528	1.370	2.929	6.514	
Quota	52.829		53.112	52.720	51.972	51.346		51.243		51.132		51.300	52.074	53.912	53.000	53.835		53.828

Sezione 12
Scala H 1/200
Scala V 1/200

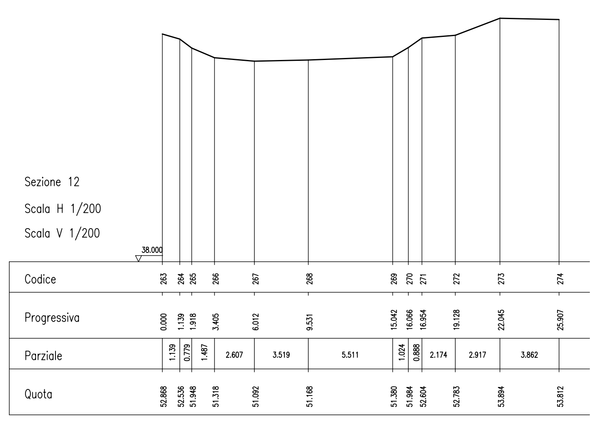

Codice	263	264	265	266	267		268		269	270	271	272	273		274
Progressiva	0.000	1.139	1.916	3.425	6.022		8.531		15.042	16.066	16.854	19.128	22.045		25.907
Parziale		1.139	0.777	1.509	2.607	3.519		5.511	1.044	0.788	0.788	2.274	2.917	3.862	
Quota	53.868	53.536	51.946	51.318	51.092	51.168		51.380	51.984	52.604	52.783	52.783	53.894	53.872	

Sezione 13
Scala H 1/200
Scala V 1/200

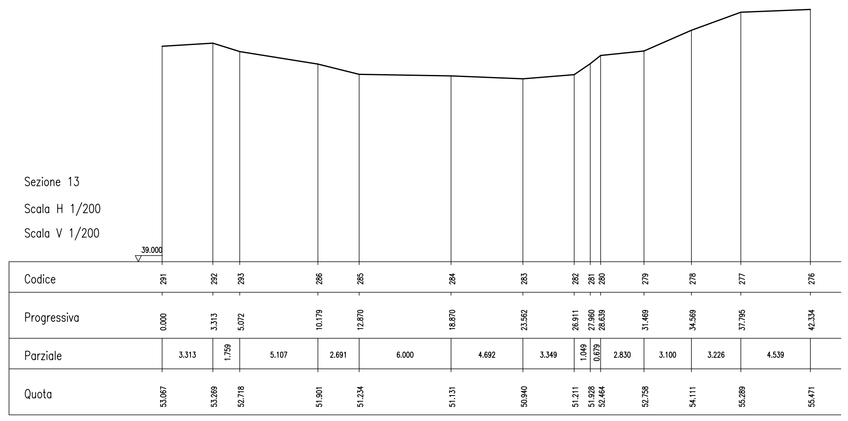

Codice	291		292	293		298	295		294		283	282	281	279	278	277		276
Progressiva	0.000		3.313	5.072		10.179	12.870		18.870		23.562	26.911	27.880	29.469	31.499	34.589		42.334
Parziale		3.313		1.759	5.107		2.691	6.000		4.692		3.349	1.049	0.969	2.030	3.100	3.226	4.539	
Quota	53.067		53.289	52.718		51.601	51.524		51.131		50.940	51.211	51.268	51.946	52.726	54.111	55.289		55.471

Anas SpA
DIREZIONE CENTRALE PROGETTAZIONE

S.S. N. 9 "Via Emilia"
Variante di Casalpusterlengo ed eliminazione passaggio a livello sulla SP ex S.S. N. 234

PROGETTO DEFINITIVO

CONTRIBUTI SPECIALISTICI

TECNOSTUDIO BIEFFE S.R.L.
VIA MAZZETTI 7
FONTANELLATO (PR)
COMPONENTE STRADALE E STRUTTURALE: SICUREZZA, COORDINAMENTO, FASAGGI DI CANTIERE, MOVIMENTAZIONE DI CAVA; RILIEVI E COMPUTAZIONE

CONSORZIO MUZZA BASSA LODIGIANA
VIA NINO DALL'ORO, 4 - LODI
COMPONENTE IDRAULICA

ARCH. MADDALENA GIOIA GIBELLI
VIA SENATO, 45
MILANO
COMPONENTE PAESAGGISTICA ED AMBIENTALE

P I GIOVANNI PERRI
VIA PROVINATO, 10
FONTANELLATO (PR)
COMPONENTE IMPIANTISTICA, TECNOLOGICA ED ILLUMINOTECNICA

CLTRA S.R.L.
VIALE LOMBARDIA, 5
MILANO.
IN COLLABORAZIONE CON:
L.C.E. SRL
VIA DEI PLATANI, 7
OPERA
COMPONENTE TRASPORTISTICA ED ACUSTICA

I PROGETTISTI
Arch. Savino GARILLI PROVINCIA DI LODI
Iscritto all'Ordine degli Architetti della Provincia di Piacenza al n° 280

Ing. Antonio SIMONE COMUNE DI CASALPUSTERLENGO
Iscritto all'ordine degli Ingegneri della provincia di Foggia al n° 1270

IL GEOLOGO
Dott. Geol. Gianluca CANTARELLI
Iscritto all'Ordine dei Geologi dell' Emilia Romagna al n° 559
via Matteotti, 5
FIDENZA (PR)

COORDINATORE PER LA SICUREZZA IN FASE DI PROGETTAZIONE
Geom. Fiorenzo BERGAMASCHI
Iscritto al Collegio dei Geometri della Provincia di Parma al n° 1606
via Mazzetti, 7
FONTANELLATO (PR)

VISTO IL RESPONSABILE DEL PROCEDIMENTO
Ing Massimo SIMONINI

DATA

PROTOCOLLO

BREMBIOLO - SEZIONI RILIEVO TAV. 3 DI 3

CODICE PROGETTO

REV.	DESCRIZIONE	DATA	VERIFICATO RESP. TECNICO	CONTROLLATO RESP. STRADARIO	APPROVATO RESP. DI SETTORE
D	RECEPIMENTO PRESCRIZIONI ISTRUTTORIA ANAS				
C	RECEPIMENTO PRESCRIZIONI CONFERENZA DEI SERVIZI	FEBBRAIO 2011			
B	VERIFICA DI OTTEMPERANZA AL DECRETO VIA	APRILE 2010			
A	PRIMA CONSEGNA PROGETTO	MARZO 2009			

Codice Elaborato: ID00 0621
Data Revisionec: MARZO 2009
REV.: C
FOGLIO: 03 DI 03
Scala: 1:200
NOME FILE: ID00 0619-21 BREMBIOLO RILIEVO SEZIONI 3 TAVOLE.dwg