



Scala planimetrica 1:500

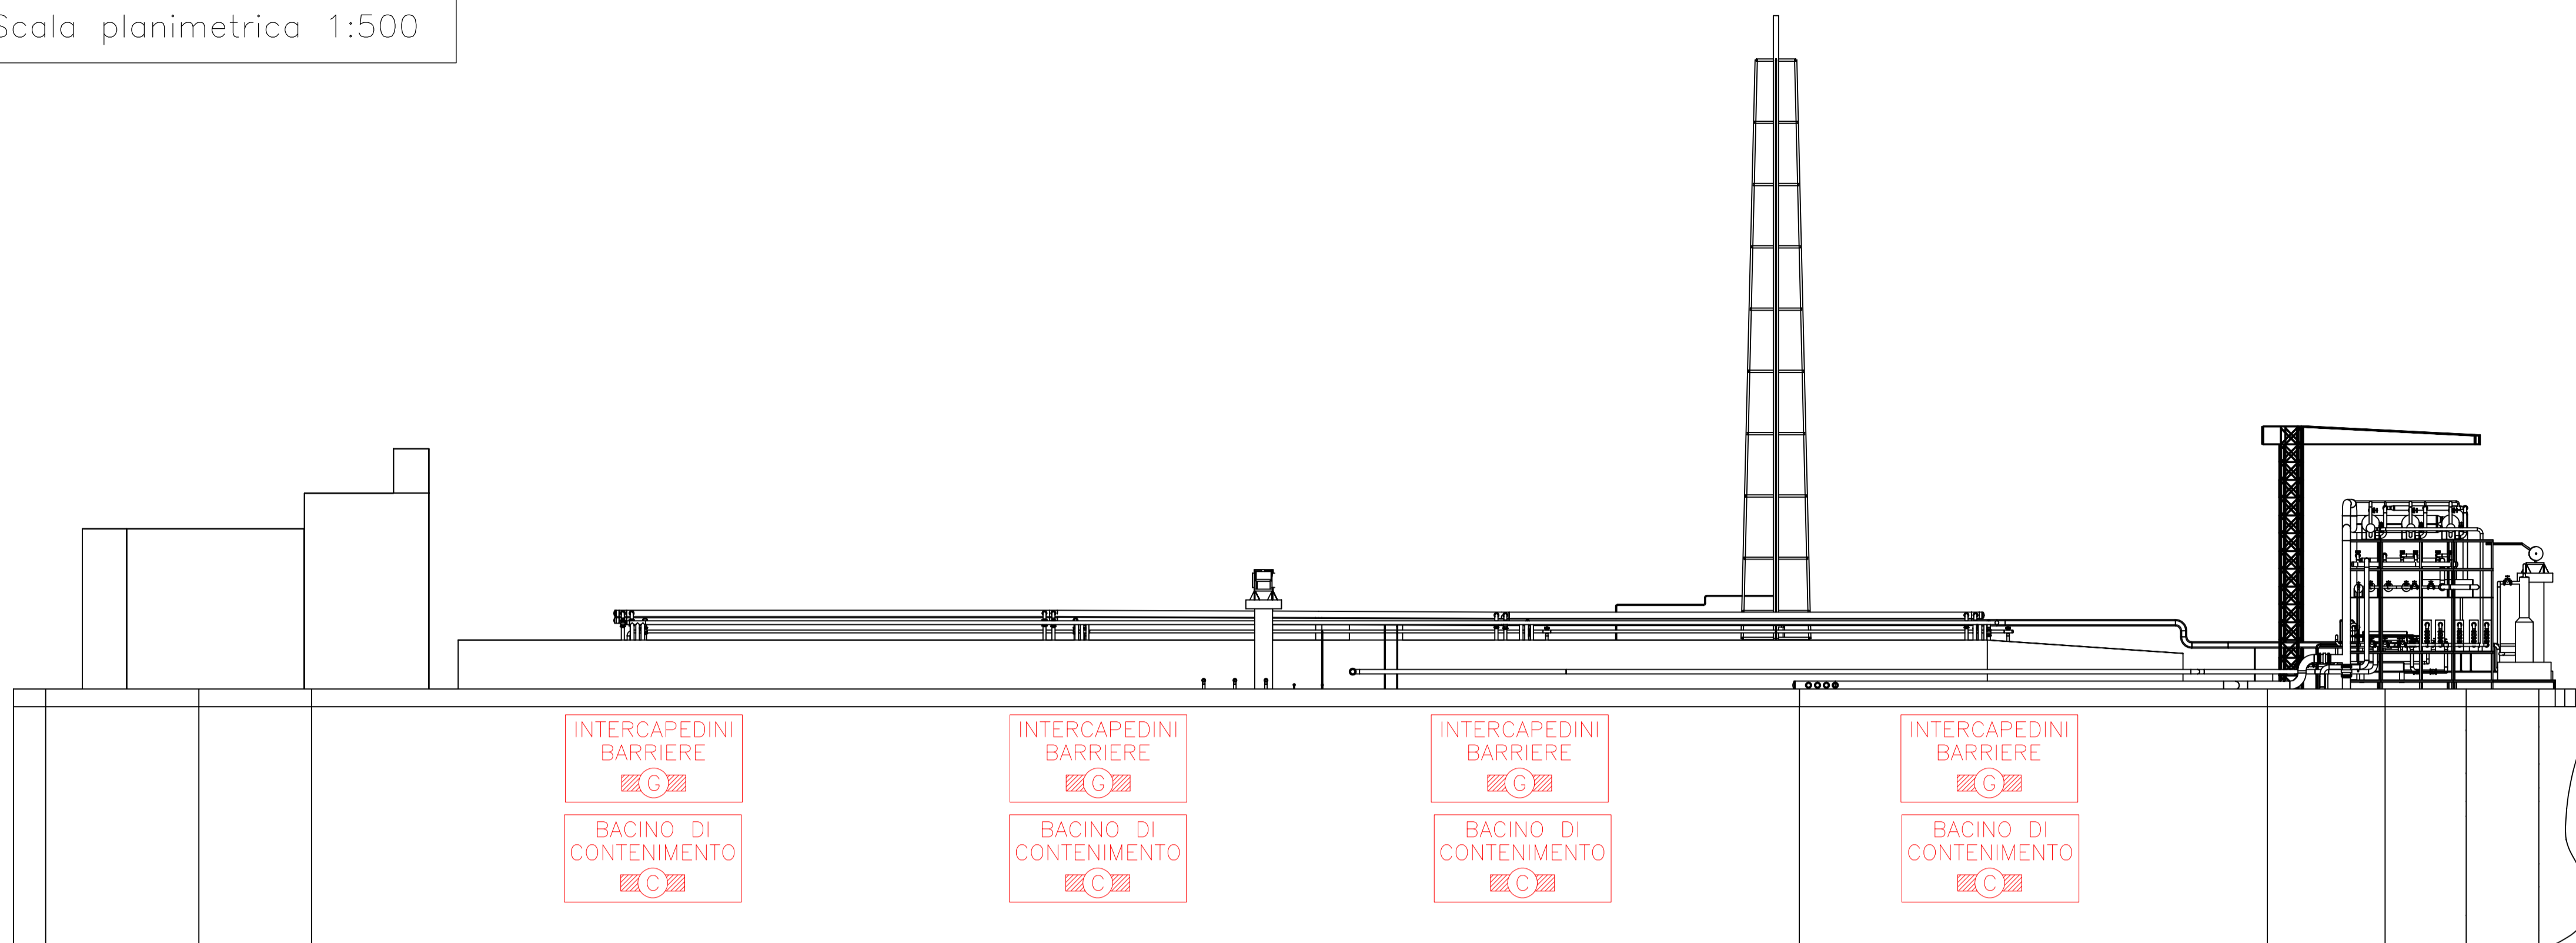

Scala planimetrica 1:500

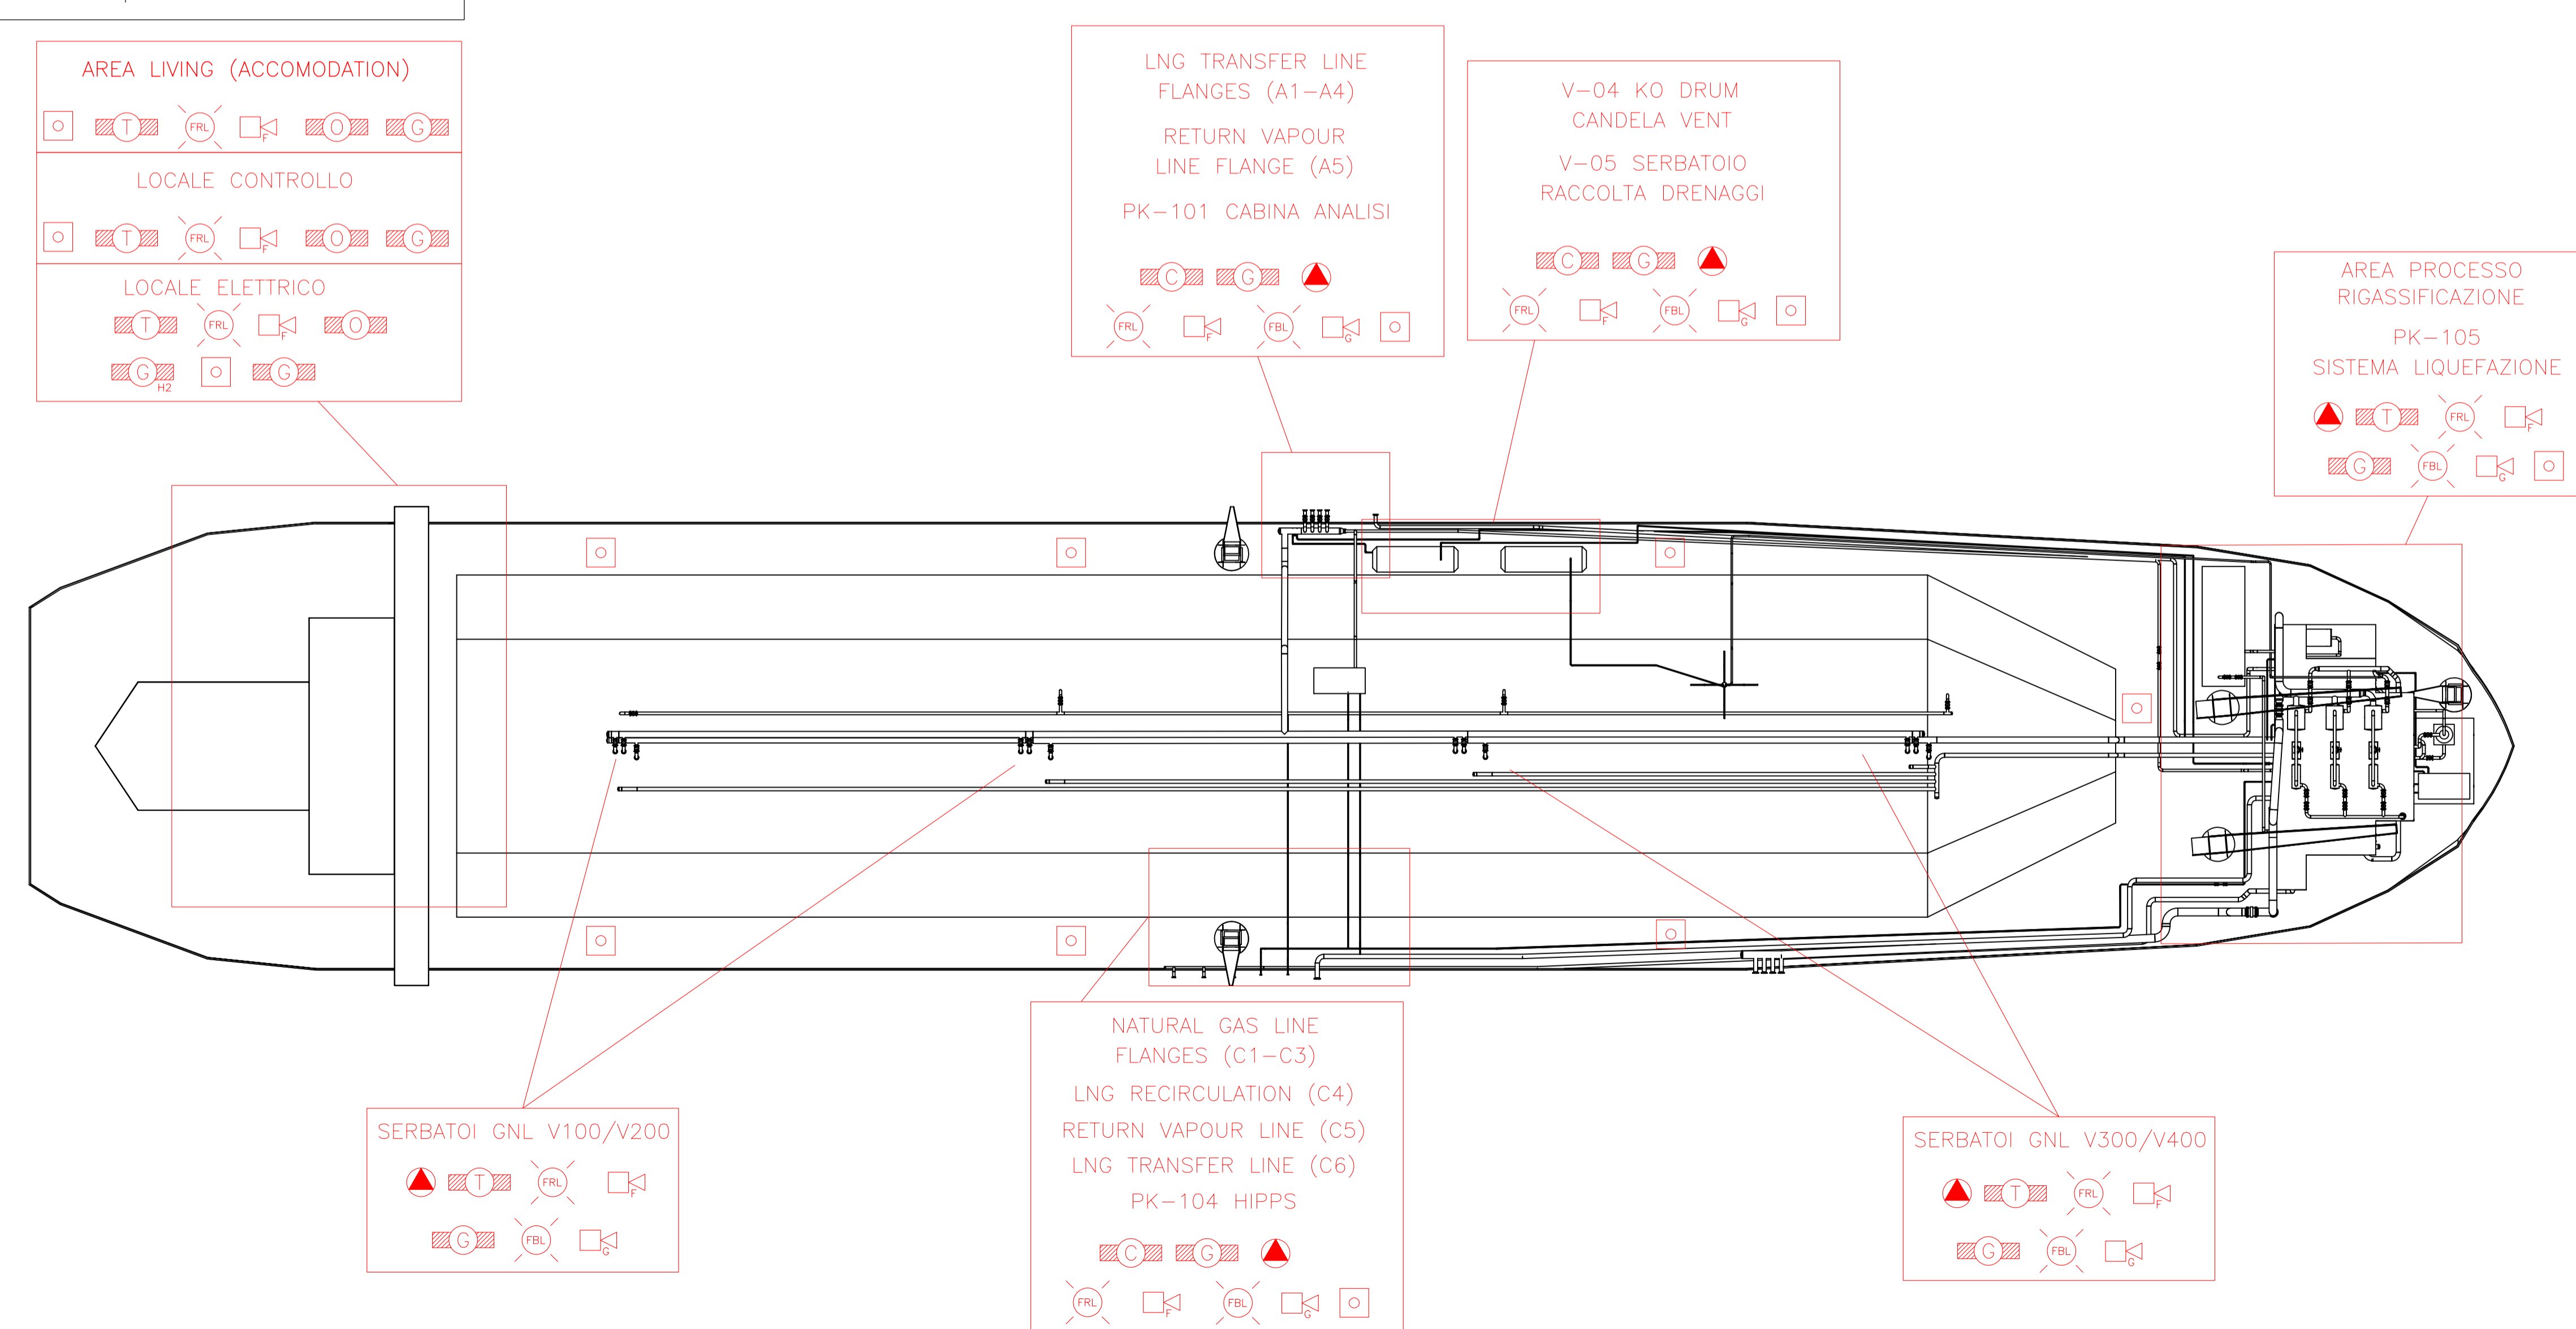

DOCUMENTI DI RIFERIMENTO	N.
Layout sistemazione apparecchiature principali FSRU	100-GC-B-61000

NOTE:

- 1) Le apparecchiature rappresentate sono in accordo al documento 100-GC-B-61000.
- 2) La rappresentazione dei sensori ed allarmi è qualitativa e suddivisa per aree (macro-zone F&G).



LEGENDA:

- Rilevatore di Fiamma tipo IR3
- Rilevatore di Fumo
- Rilevatore di Calore
- Rilevatore di Gas Infiammabile
- Rilevatore di Freddo (rilascio GNL)
- Sirena Allarme Incendio
- Sirena Allarme Fuga di Gas
- Lampeggiante Rosso Allarme Incendio
- Lampeggiante Blu Allarme Fuga di Gas
- Pulsante di Allarme



02	16/11/21	EMISSIONE PER ENTI	L.SARTINI G.SAGARIA G.MONTI
01	29/10/21	EMISSIONE PER APPROVAZIONE	L.SARTINI G.SAGARIA G.MONTI
00	09/07/21	EMISSIONE PER COMMENTI	L.SARTINI G.SAGARIA G.MONTI
Rev.	DATA	DESCRIZIONE	ELABORATO VERIFICATO APPROVATO AUTORIZZATO
		PROGETTISTA	COMMESSA UNITA' N.
		snam	GC/R2004 001
		TEN TECHNIP	TECHNIP ITALY DIREZIONE LAVORI S.p.A. RIF. TIPDL: 201969C-100-DW-1933-003
LAYOUT SISTEMI DI RILEVAZIONE INCENDI E GAS FSRU			DIS. N. 100-GB-B-85006
PROGETTO/IMPIANTO			REVISIONE 02
TERMINALE DI PORTOVESME			FG. 1 DI 4
			SCALA 1:200

PIANO 1 C-C (1 : 200)

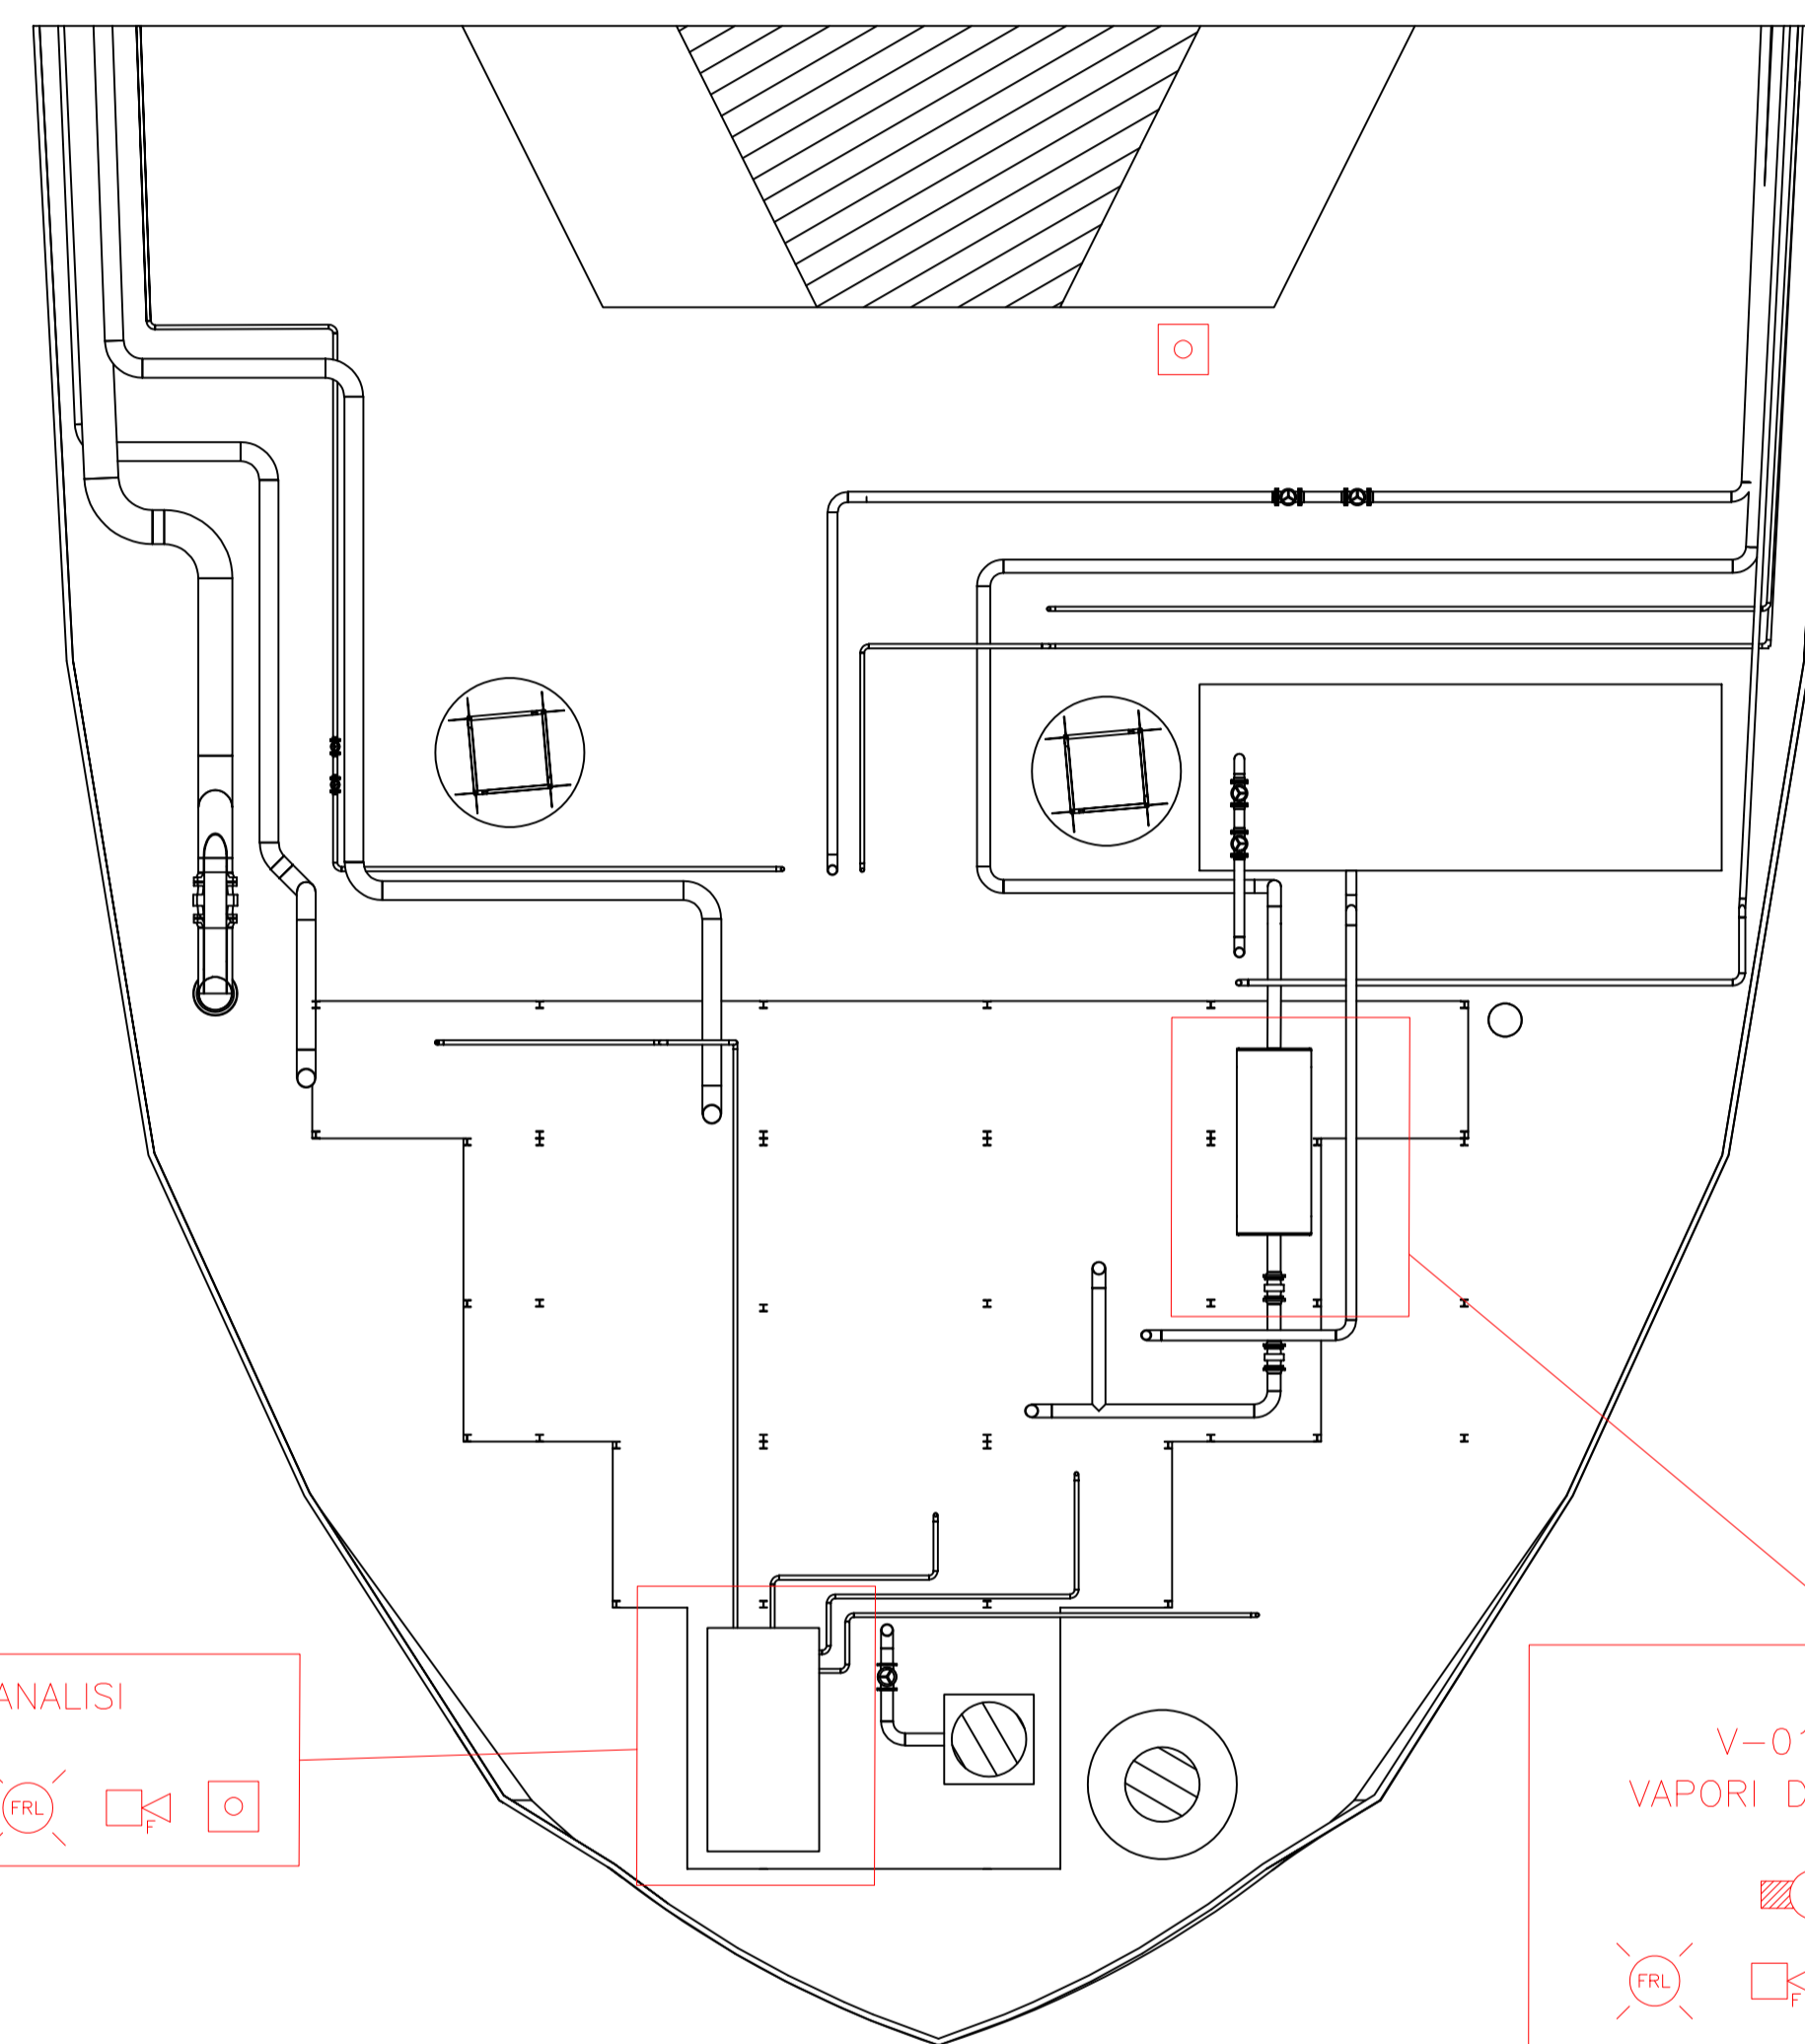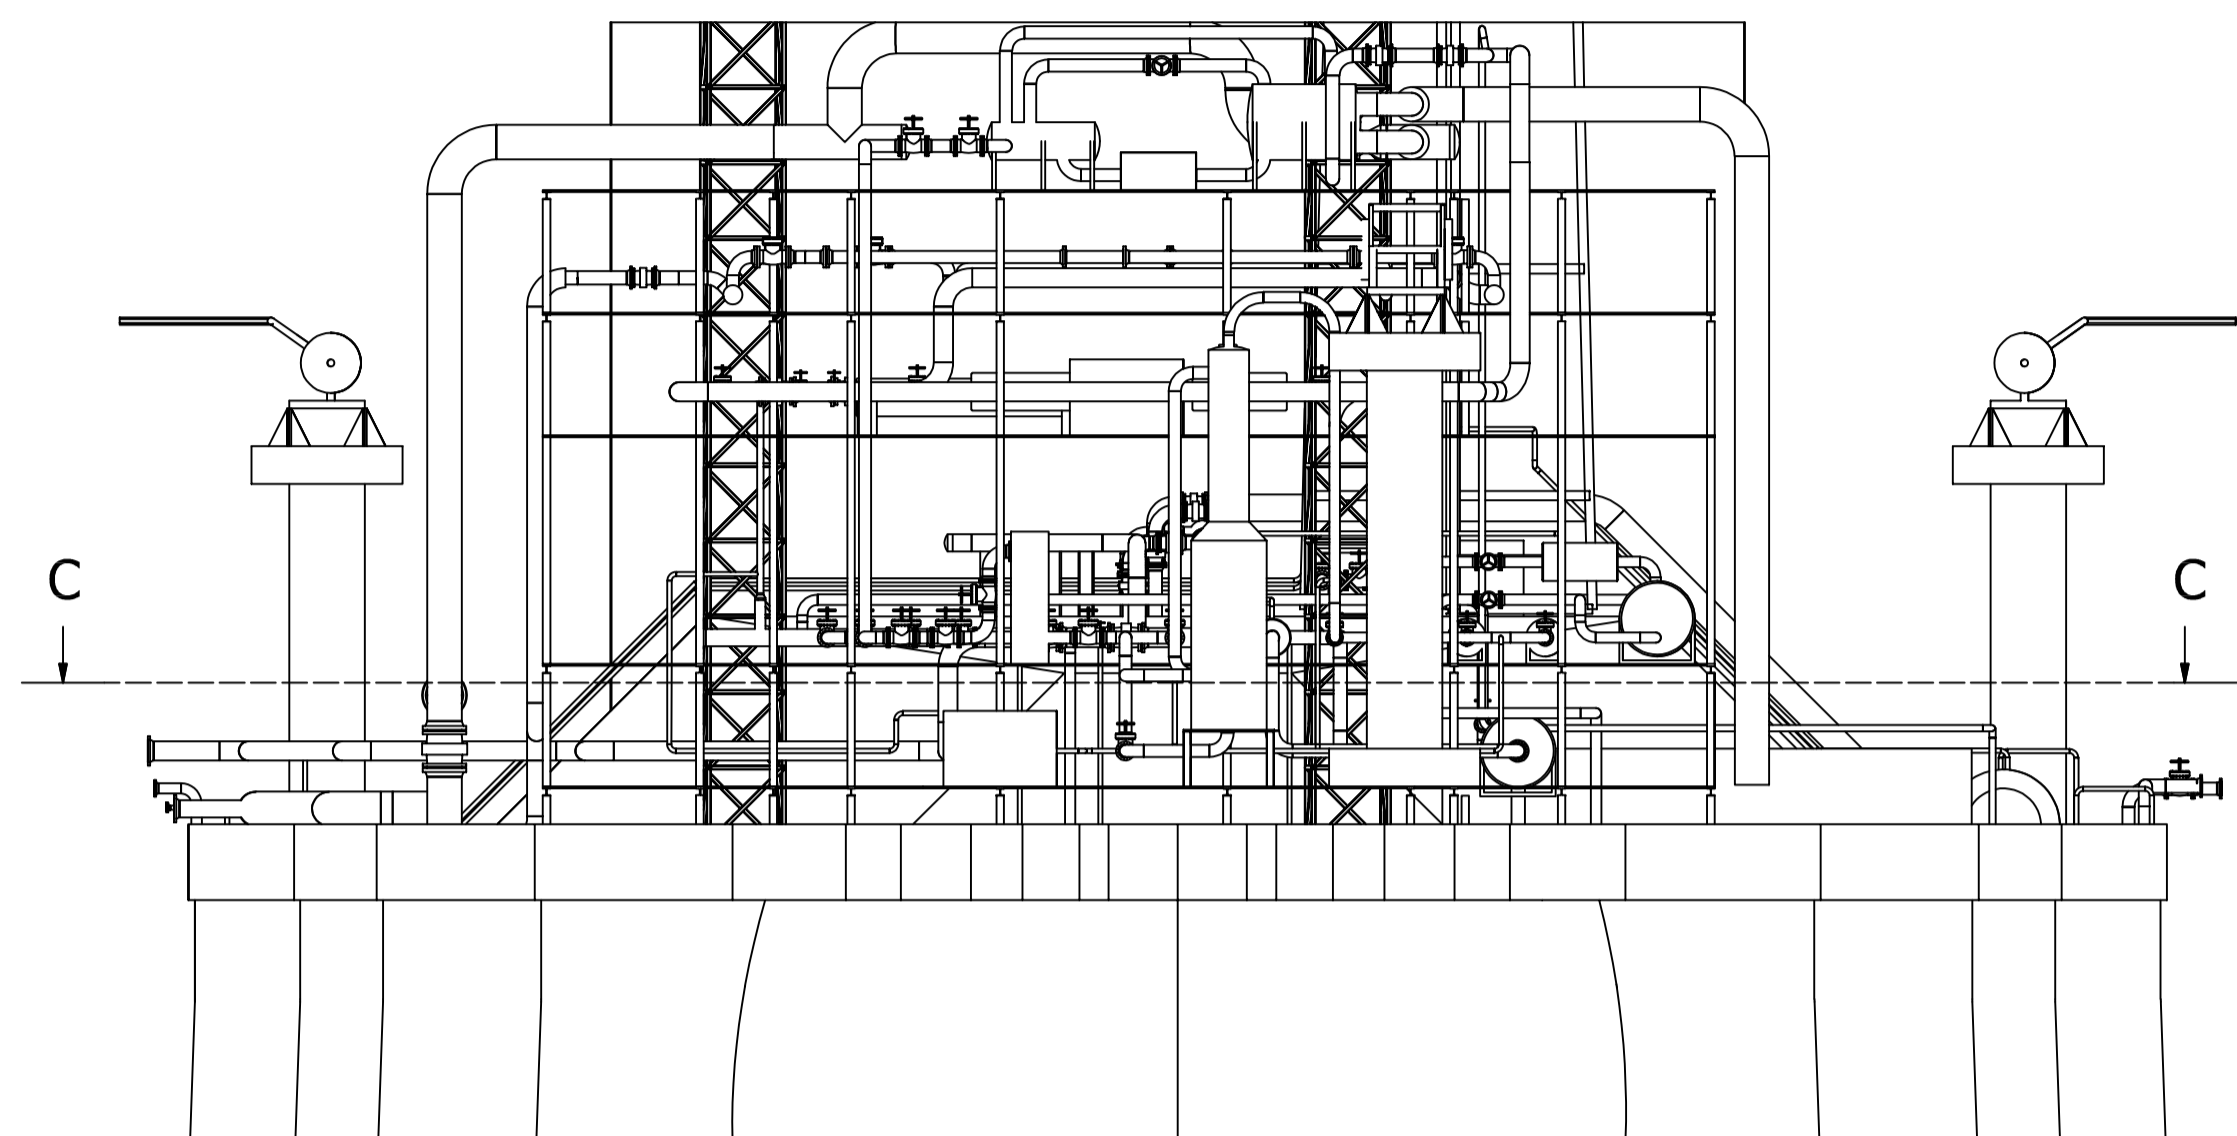



LEGENDA:

- Rilevatore di Fiamma tipo IR3
- Rilevatore di Fumo
- Rilevatore di Calore
- Rilevatore di Gas Infiammabile
- Rilevatore di Freddo (rilascio GNL)
- Sirena Allarme Incendio
- Sirena Allarme Fuga di Gas
- Lampeggiante Rosso Allarme Incendio
- Lampeggiante Blu Allarme Fuga di Gas
- Pulsante di Allarme



02	16/11/21	EMISSIONE PER ENTI	L.SARTINI	G.SAGARIA	G.MONTI
01	29/10/21	EMISSIONE PER APPROVAZIONE	L.SARTINI	G.SAGARIA	G.MONTI
00	09/07/21	EMISSIONE PER COMMENTI	L.SARTINI	G.SAGARIA	G.MONTI
Rev.	DATA	DESCRIZIONE	ELABORATO	VERIFICATO	APPROVATO AUTORIZZATO
			COMMESSA		UNITA' N.
			GC/R2004		0 0 1
PROGETTISTA TECHNIP ITALY DIREZIONE LAVORI S.p.A. Rif. TIPDL: 201969C-100-DW-1933-003			DIS. N. 100-GC-B-85006		
LAYOUT SISTEMI DI RILEVAZIONE INCENDI E GAS FSRU			REVISIONE 02		
PROGETTO/IMPIANTO TERMINALE DI PORTOVESME			FG. 2 DI 4		
SCALA 1:200			CENT.MDT.GG.GEN.09654 REV. 00 A1		

PIANO 2 D-D (1 : 200)

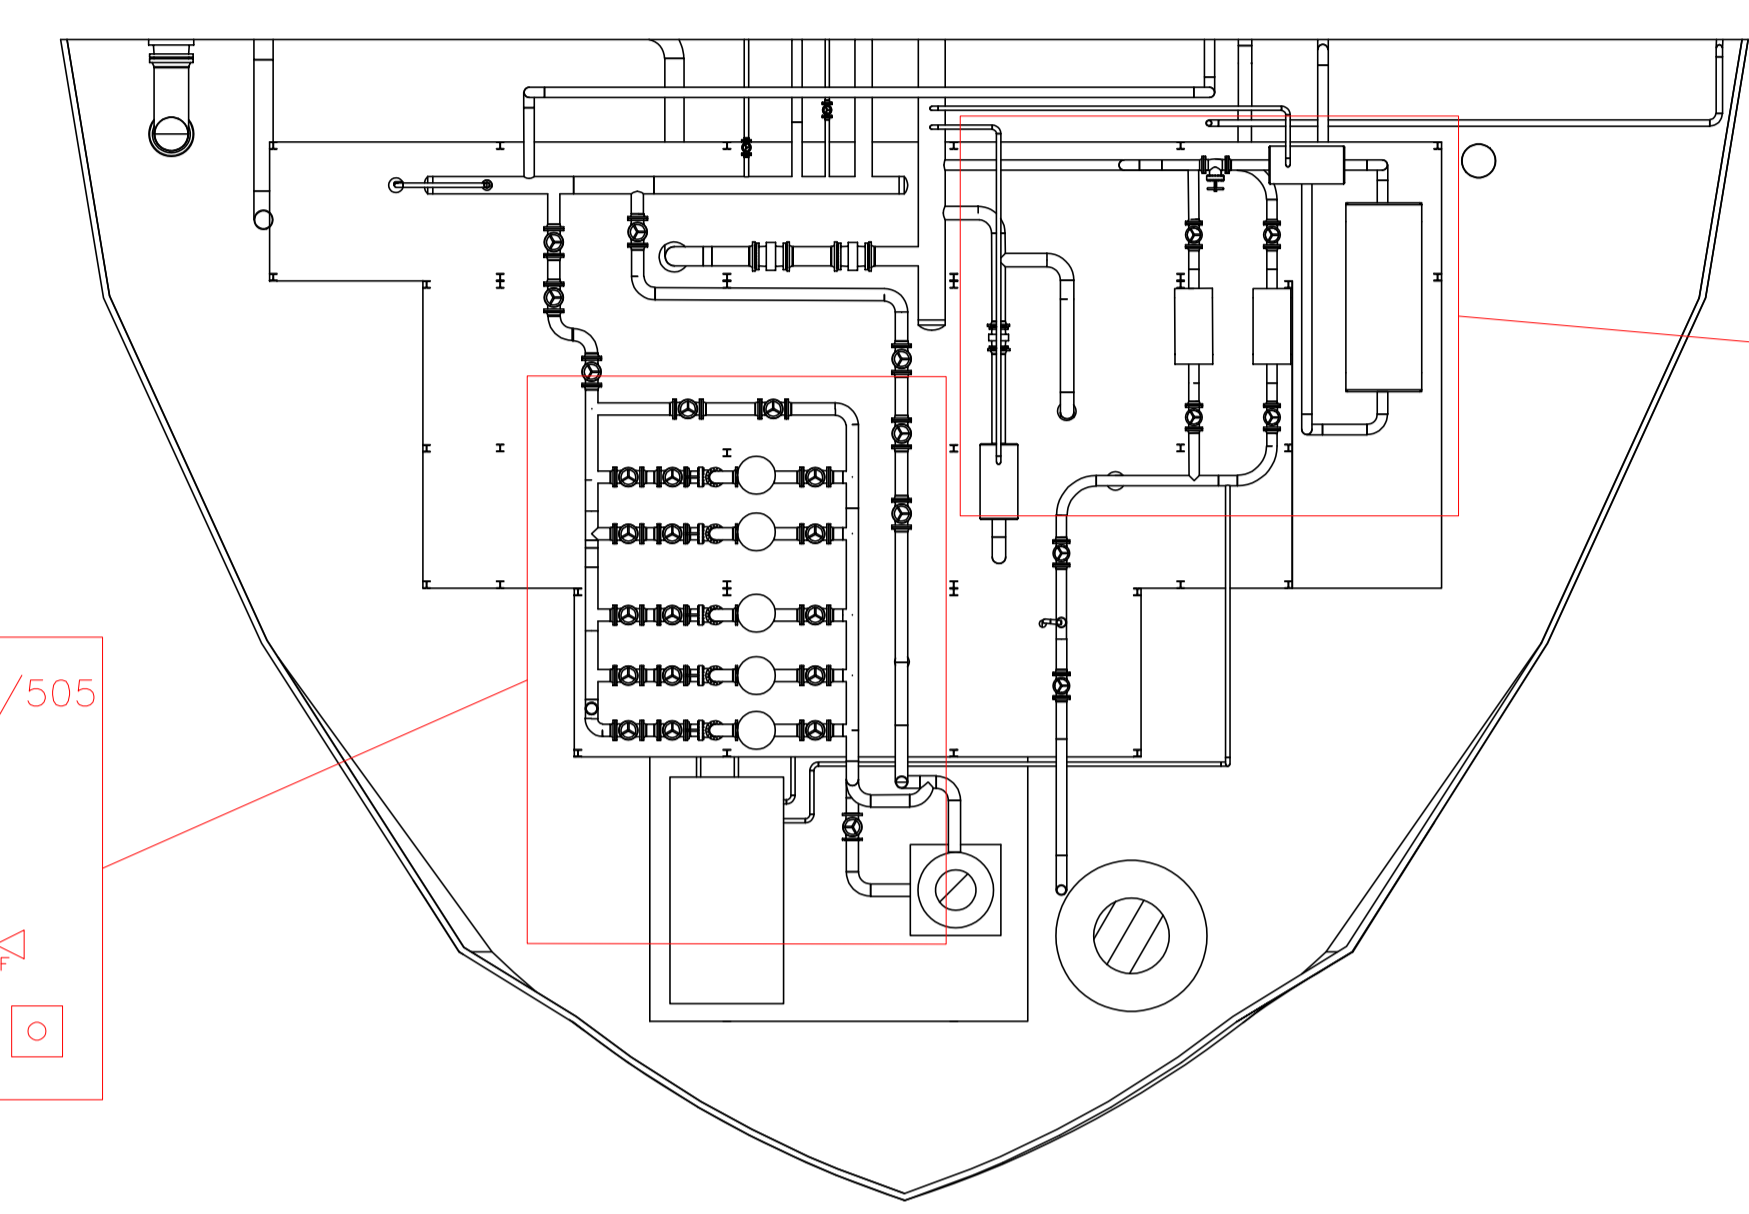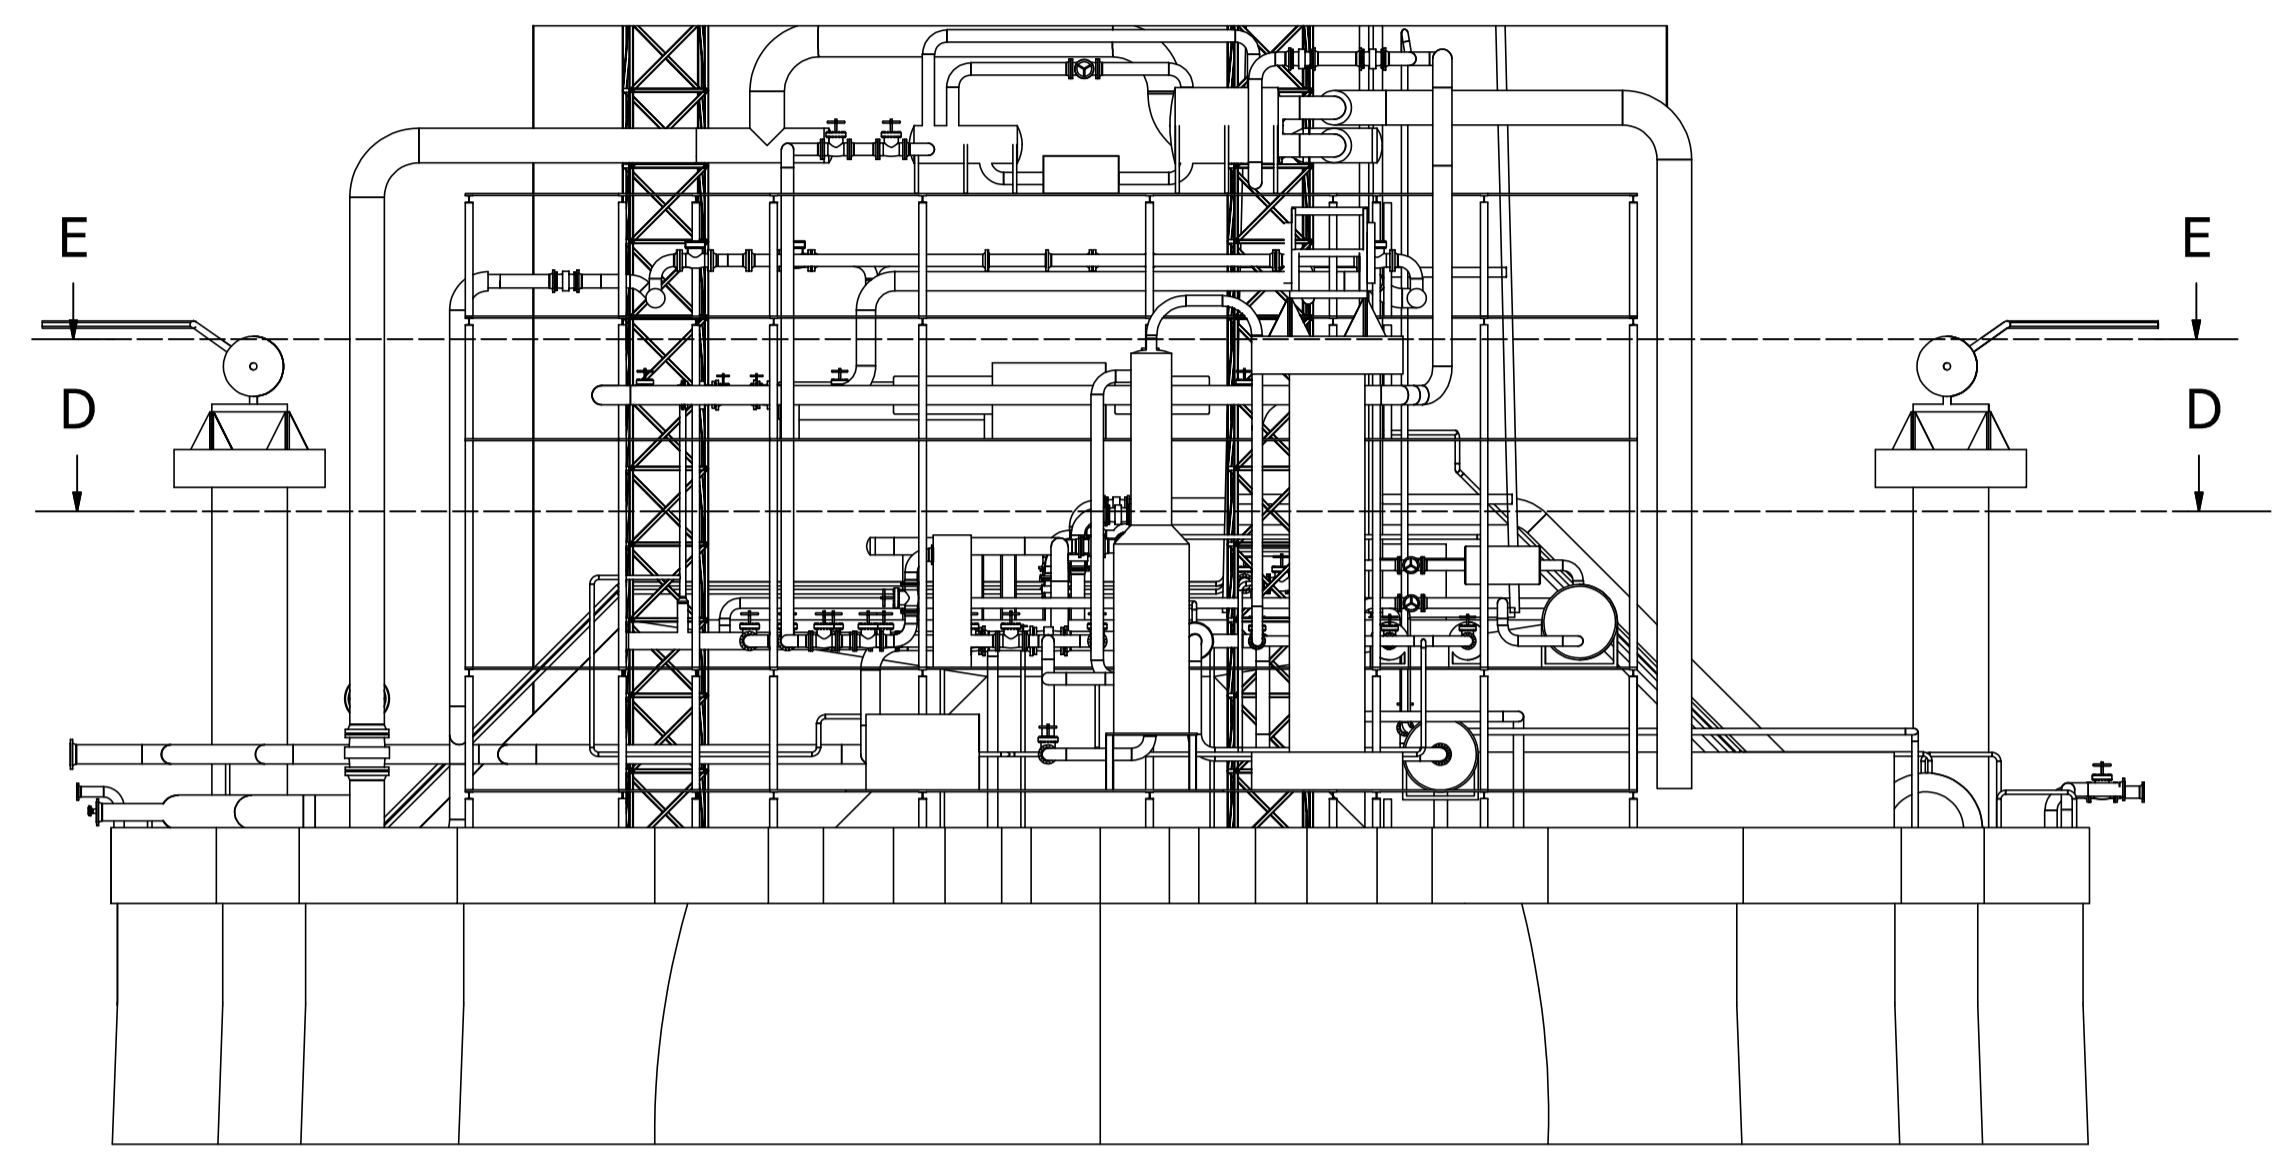


P-501/502/503/504/505
POMPE GNL HP
MS-103
RICONDENSATORE

K-102A/B
COMPRESSORI BOG
MS-102/104
ATTEMPERATORI
V-02
KO DRUM BOG

PIANO 3 E-E (1 : 200)

E-105
VAPORIZZATORE
K-104A/B/C
COMPRESSORI BOG HP
E-106A/B/C
COOLERS
PK-102
SIST. CORREZIONE IW

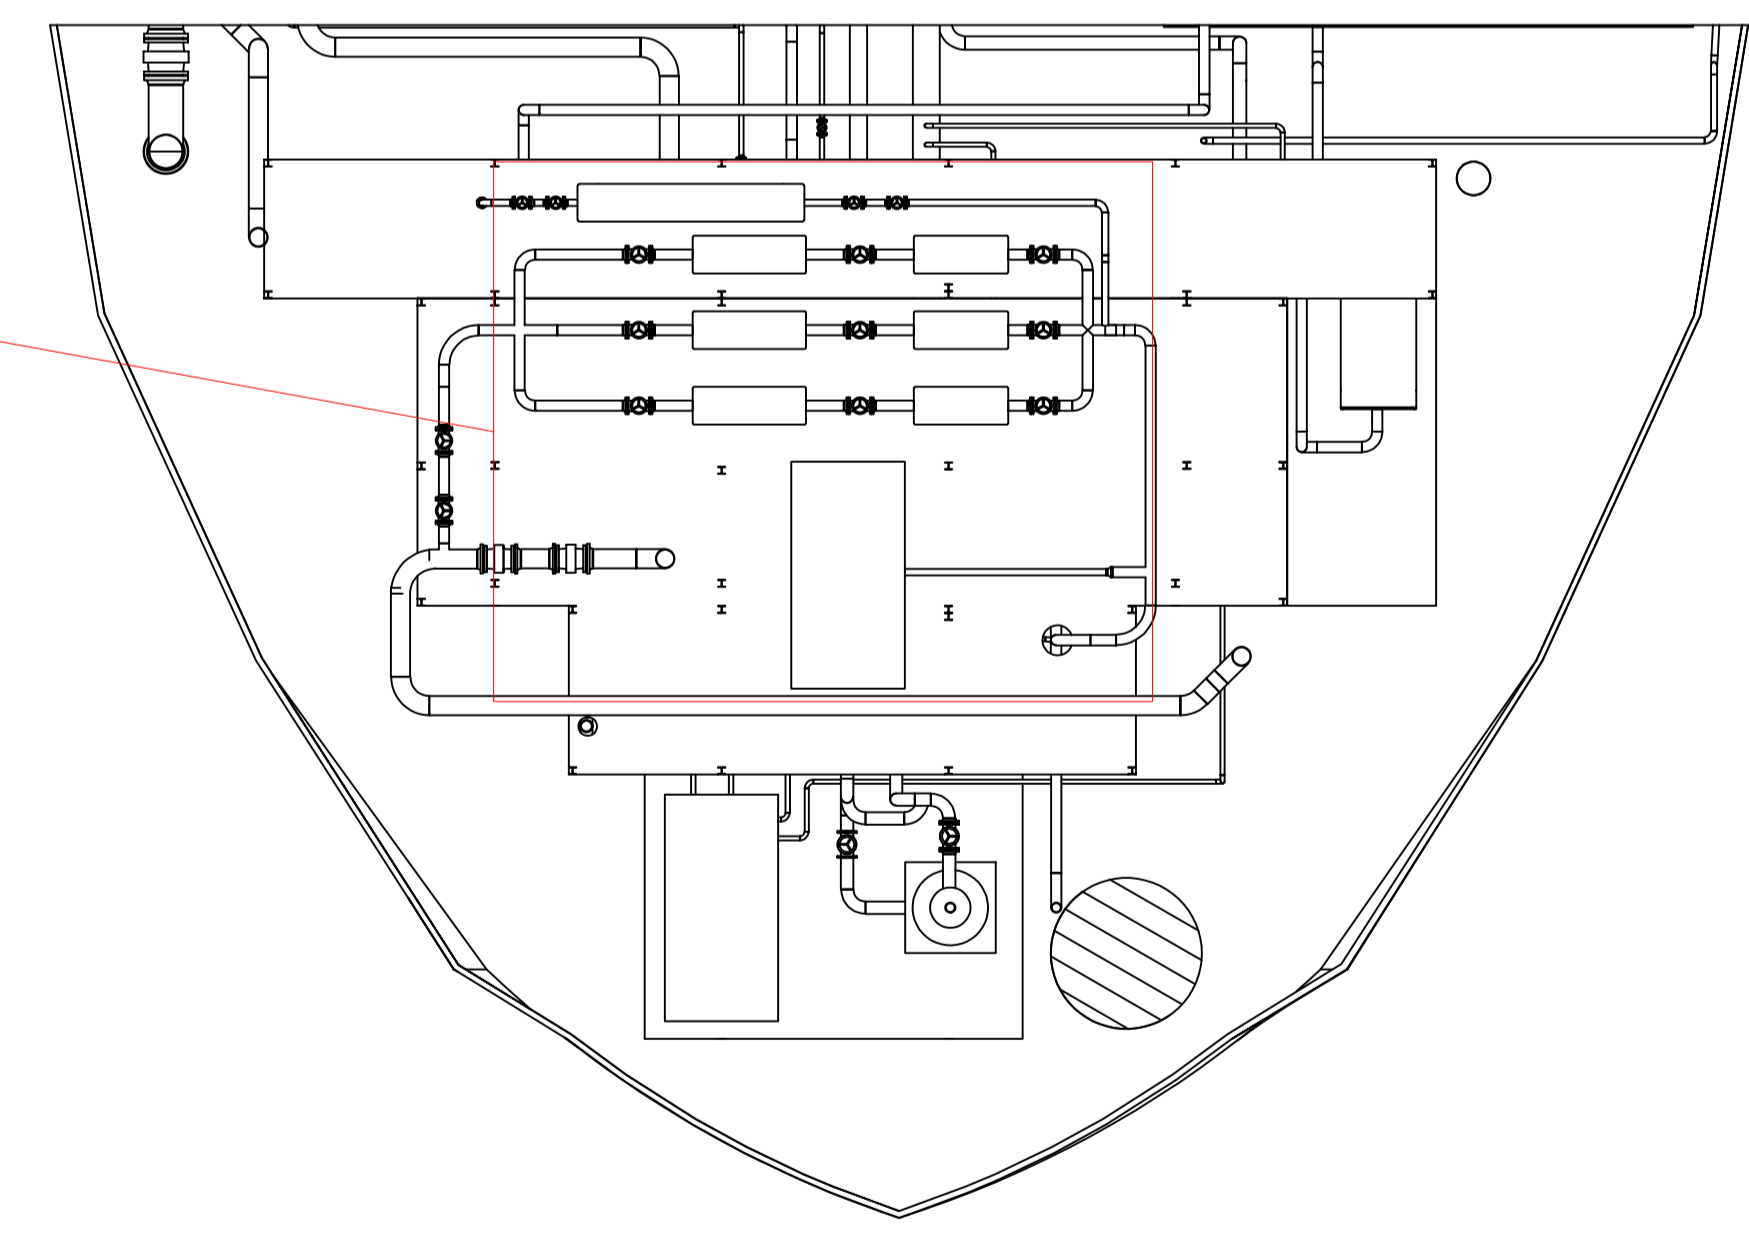


LEGENDA:

- Rilevatore di Fiamma tipo IR3
- Rilevatore di Fumo
- Rilevatore di Calore
- Rilevatore di Gas Infiammabile
- Rilevatore di Freddo (rilascio GNL)
- Sirena Allarme Incendio
- Sirena Allarme Fuga di Gas
- Lampeggiante Rosso Allarme Incendio
- Lampeggiante Blu Allarme Fuga di Gas
- Pulsante di Allarme




02	16/11/21	EMISSIONE PER ENTI	L.SARTINI	G.SAGARIA	G.MONTI
01	29/10/21	EMISSIONE PER APPROVAZIONE	L.SARTINI	G.SAGARIA	G.MONTI
00	09/07/21	EMISSIONE PER COMMENTI	L.SARTINI	G.SAGARIA	G.MONTI
Rev.	DATA	DESCRIZIONE	ELABORATO	VERIFICATO	APPROVATO
			COMMESSA	UNITA' N.	
			GC/R2004	001	
PROGETTISTA TECHNIP ITALY DIREZIONE LAVORI S.p.A. Rif. TIPDL: 201969C-100-DW-1933-003			DIS. N. 100-GC-B-85006		
PROGETTO/IMPIANTO TERMINALE DI PORTOVESME			REVISIONE 02 FG. 3 DI 4 SCALA 1:200		


PIANO 4 F-F (1:200)

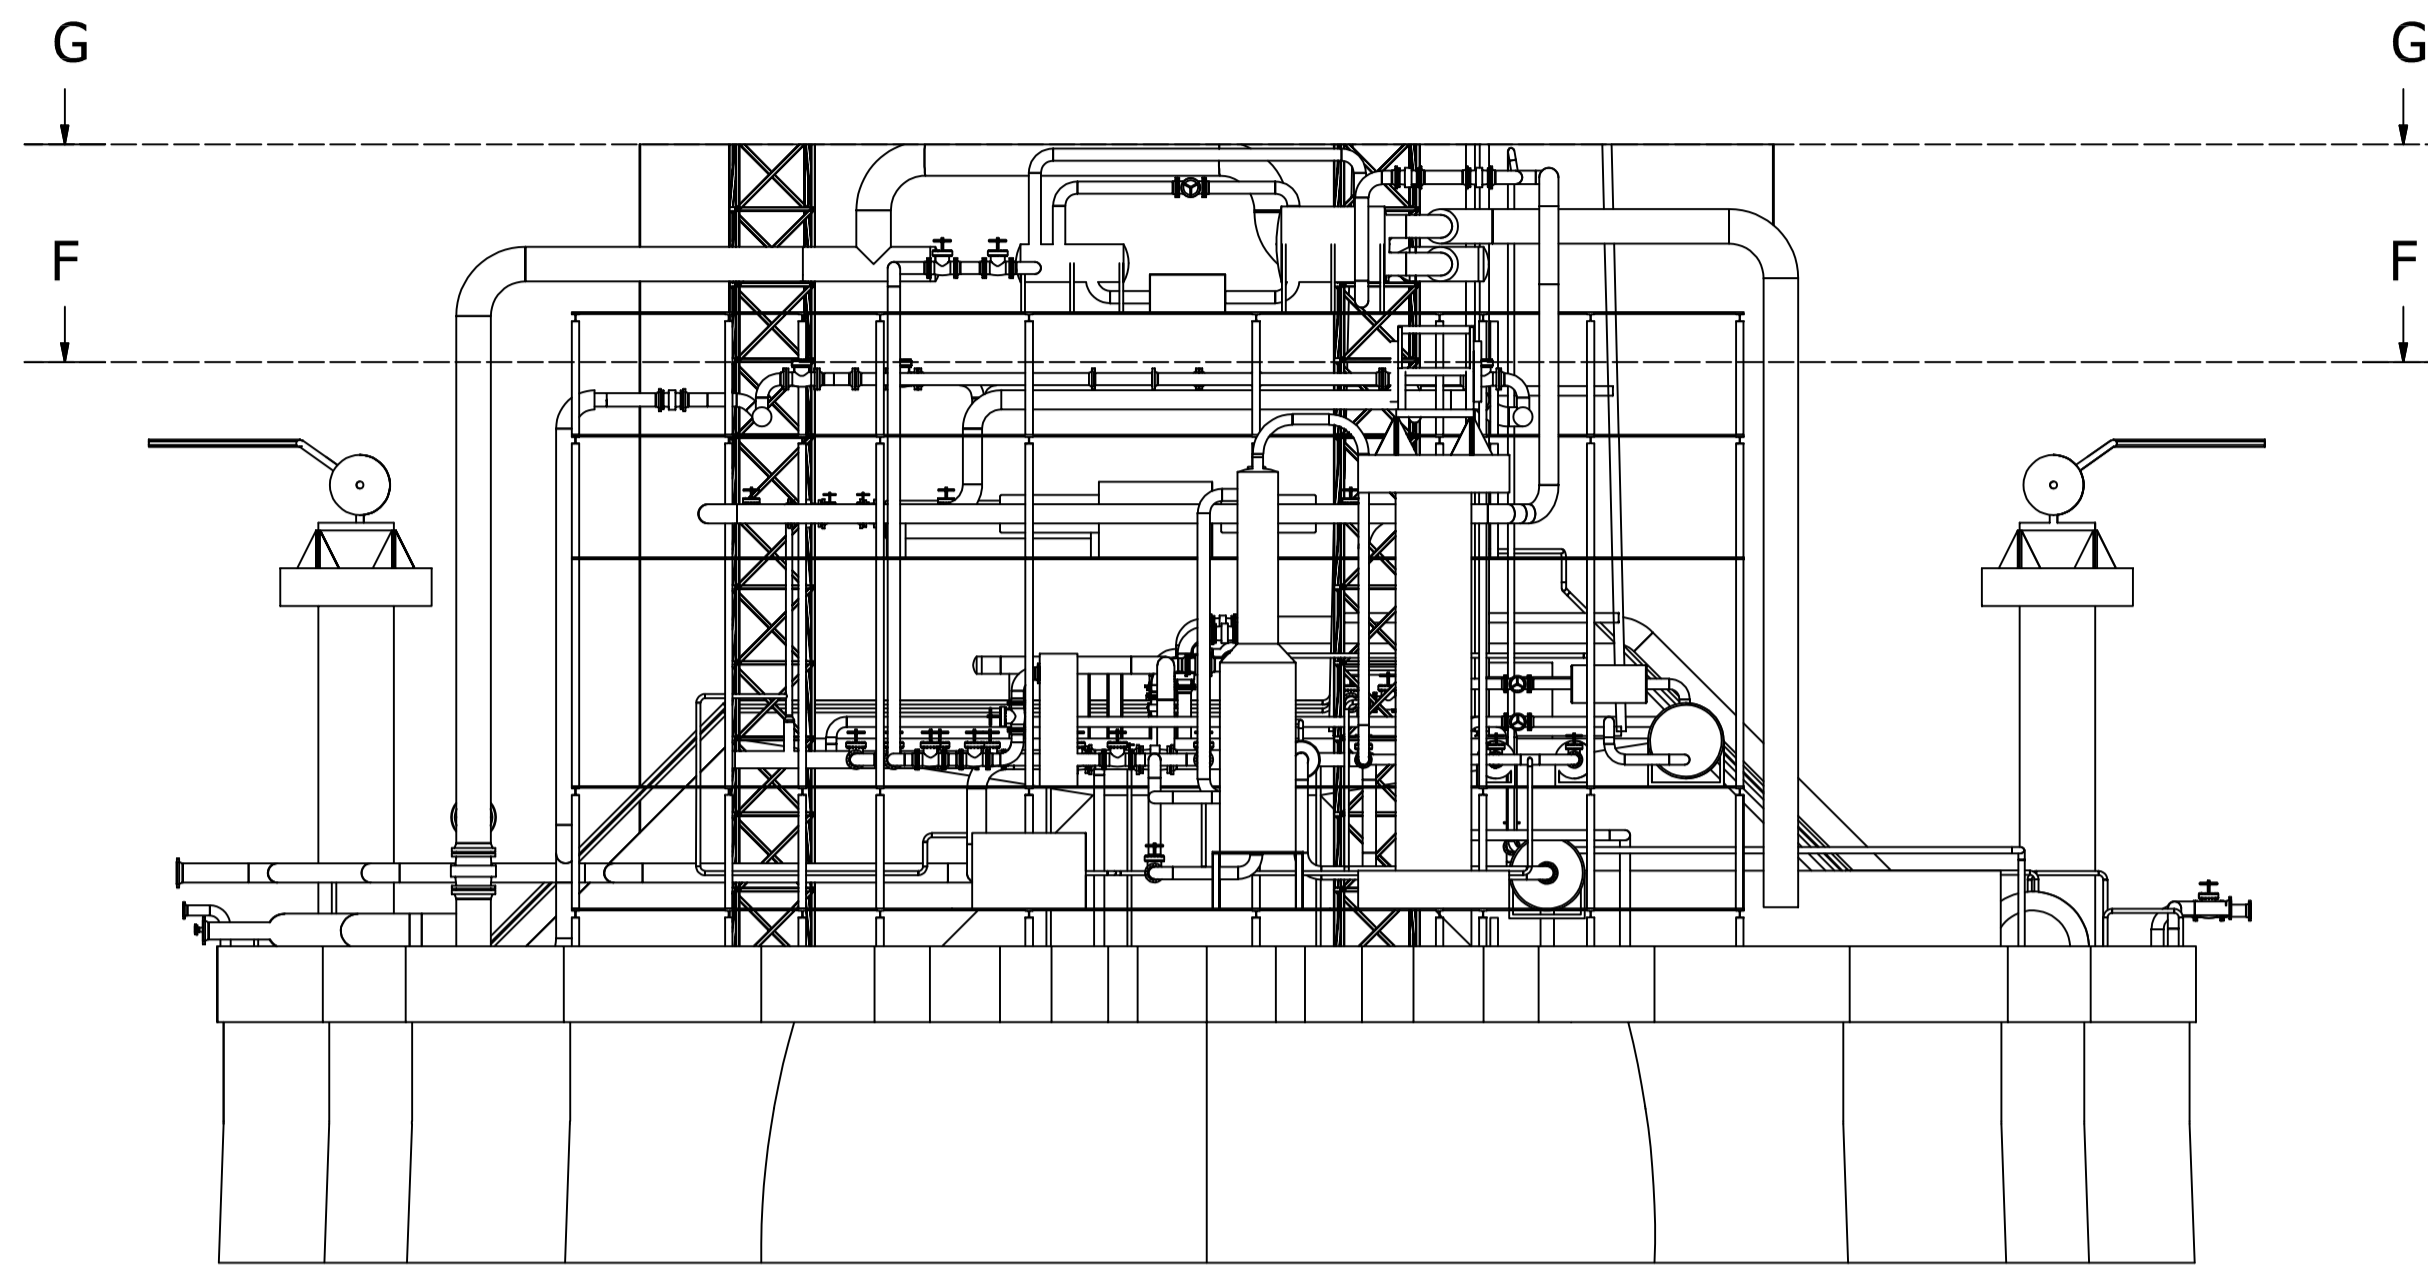

PK-103
STAZIONE MISURA NON FISC.

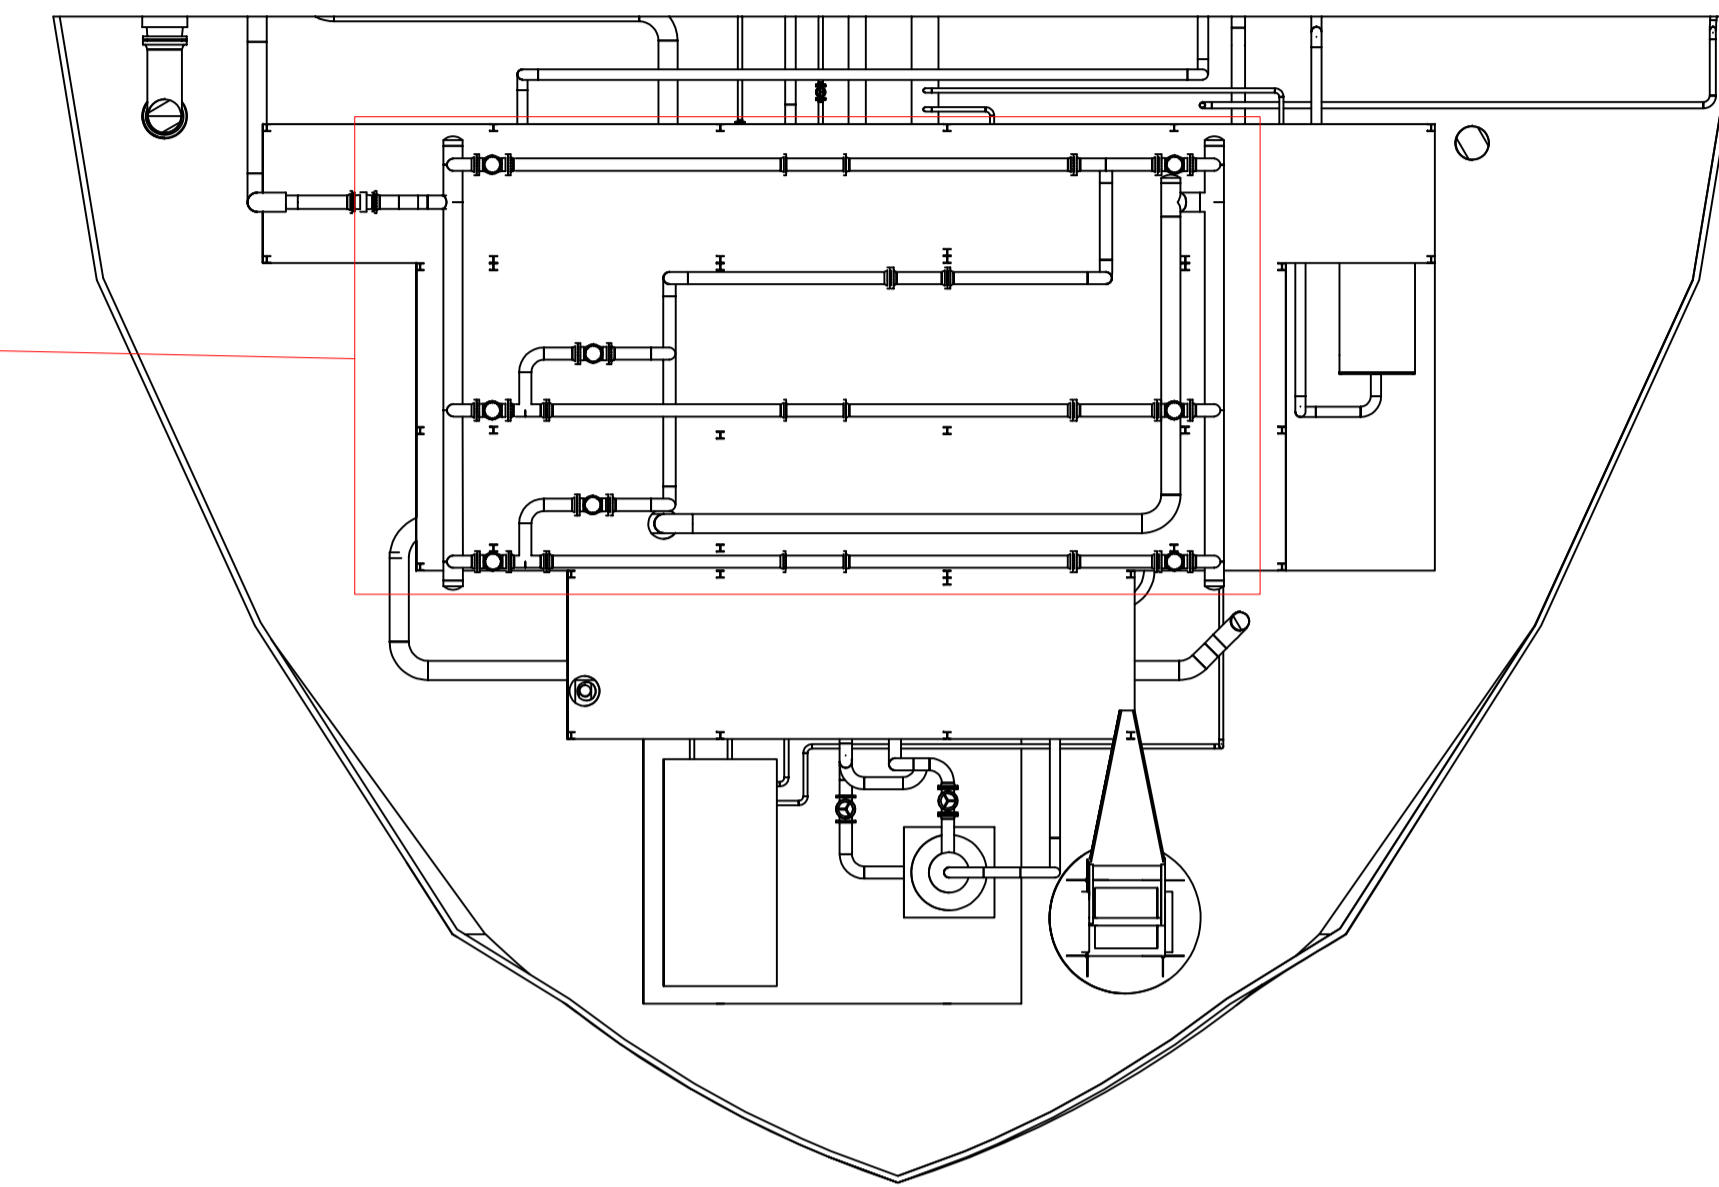

PIANO 5 G-G (1:200)

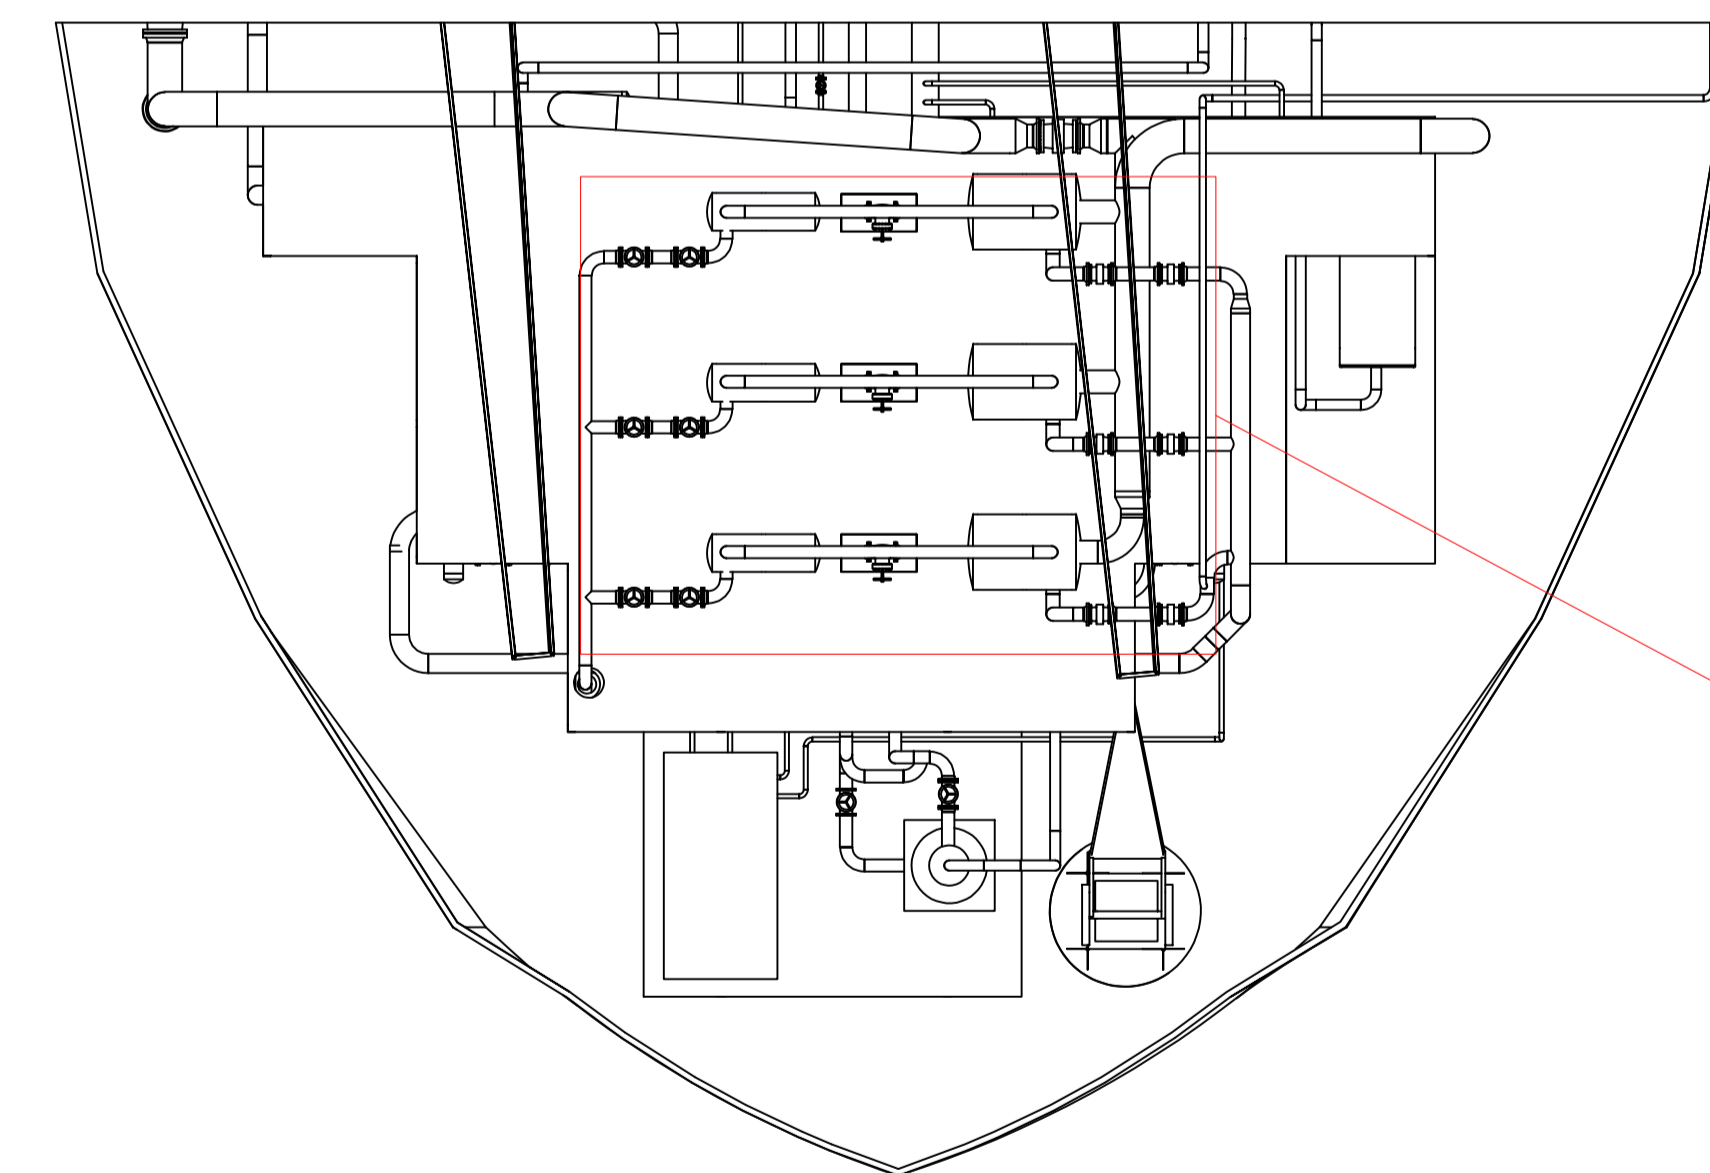

E-101/102/103
VAPORIZZATORI

LEGENDA:

- Rilevatore di Fiamma tipo IR3
- Rilevatore di Fumo
- Rilevatore di Calore
- Rilevatore di Gas Infiammabile
- Rilevatore di Freddo (rilascio GNL)
- Sirena Allarme Incendio
- Sirena Allarme Fuga di Gas
- Lampeggiante Rosso Allarme Incendio
- Lampeggiante Blu Allarme Fuga di Gas
- Pulsante di Allarme



02	16/11/21	EMISSIONE PER ENTI	L.SARTINI	G.SAGARIA	G.MONTI
01	29/10/21	EMISSIONE PER APPROVAZIONE	L.SARTINI	G.SAGARIA	G.MONTI
00	09/07/21	EMISSIONE PER COMMENTI	L.SARTINI	G.SAGARIA	G.MONTI
Rev.	DATA	DESCRIZIONE	ELABORATO	VERIFICATO	APPROVATO AUTORIZZATO
		PROGETTISTA	COMMESSA		UNITA' N.
		TECHNIP ITALY DIREZIONE LAVORI S.p.A. Rif. TIPDL: 201969C-100-DW-1933-003	GC/R2004		001
LAYOUT SISTEMI DI RILEVAZIONE INCENDI E GAS FSRU			DIS. N.		
PROGETTO/IMPIANTO			100-GC-B-85006		
TERMINALE DI PORTOVESME			REVISIONE 02		
			FG. 4 DI 4		
			SCALA 1:200		