



DOCUMENTI DI RIFERIMENTO	N.
Layout tubazioni banchina	100-GC-B-61002
Studio di ormeggio	100-ZA-E-10001

LEGENDA


- Tubazioni gas naturale
- Tubazioni ritorno vapori
- Tubazioni ricircolo GNL
- Tubazioni GNL
- Tubazioni scarico acqua di mare

NOTE:

- 1) Le quote riportate nelle viste principali in alto sono in metri, le quote riportate nei dettagli in basso (viste laterale e superiore) sono in mm.
- 2) I limiti operativi dei bracci di carico sono riportati nel riferimento No.2.


Scala 1:500

VISTA LATERALE

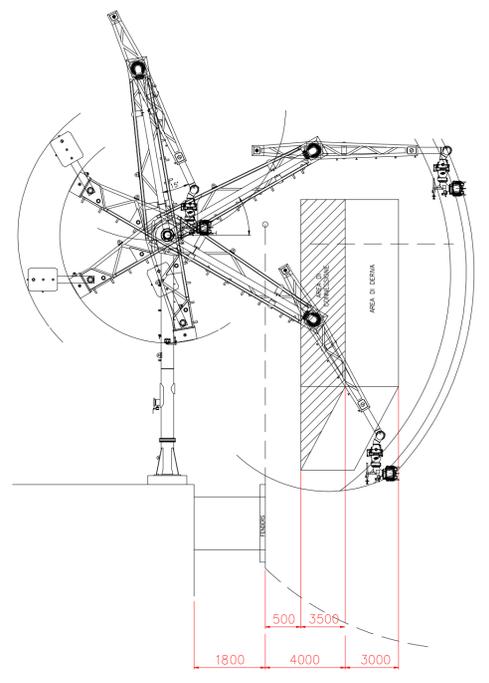

Scala 1:200

VISTA SUPERIORE

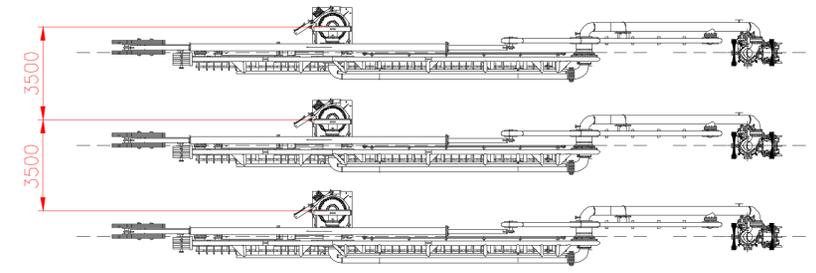

Scala 1:200

02	16/11/21	EMISSIONE PER ENTI	L.SARTINI	G.SAGARIA	G.MONTI
01	05/11/21	EMISSIONE PER APPROVAZIONE	L.SARTINI	G.SAGARIA	G.MONTI
00	12/04/21	EMISSIONE PER COMMENTI	L.SARTINI	G.SAGARIA	G.MONTI
Rev.	DATA	DESCRIZIONE	ELABORATO	VERIFICATO	APPROVATO
			COMMESSA	UNITA' N.	
			GC/R2004	001	
 TECNIP ITALY DIREZIONE LAVORI S.p.A. R.I.F. - T.P. ID L.: 201969C-100-DW-3323-003			DIS. N. 100-GC-B-61003 REVISIONE 02 FG. 1 DI 1 SCALA		
VISTE BRACCI DI CARICO TERMINALE DI PORTOVESME					