

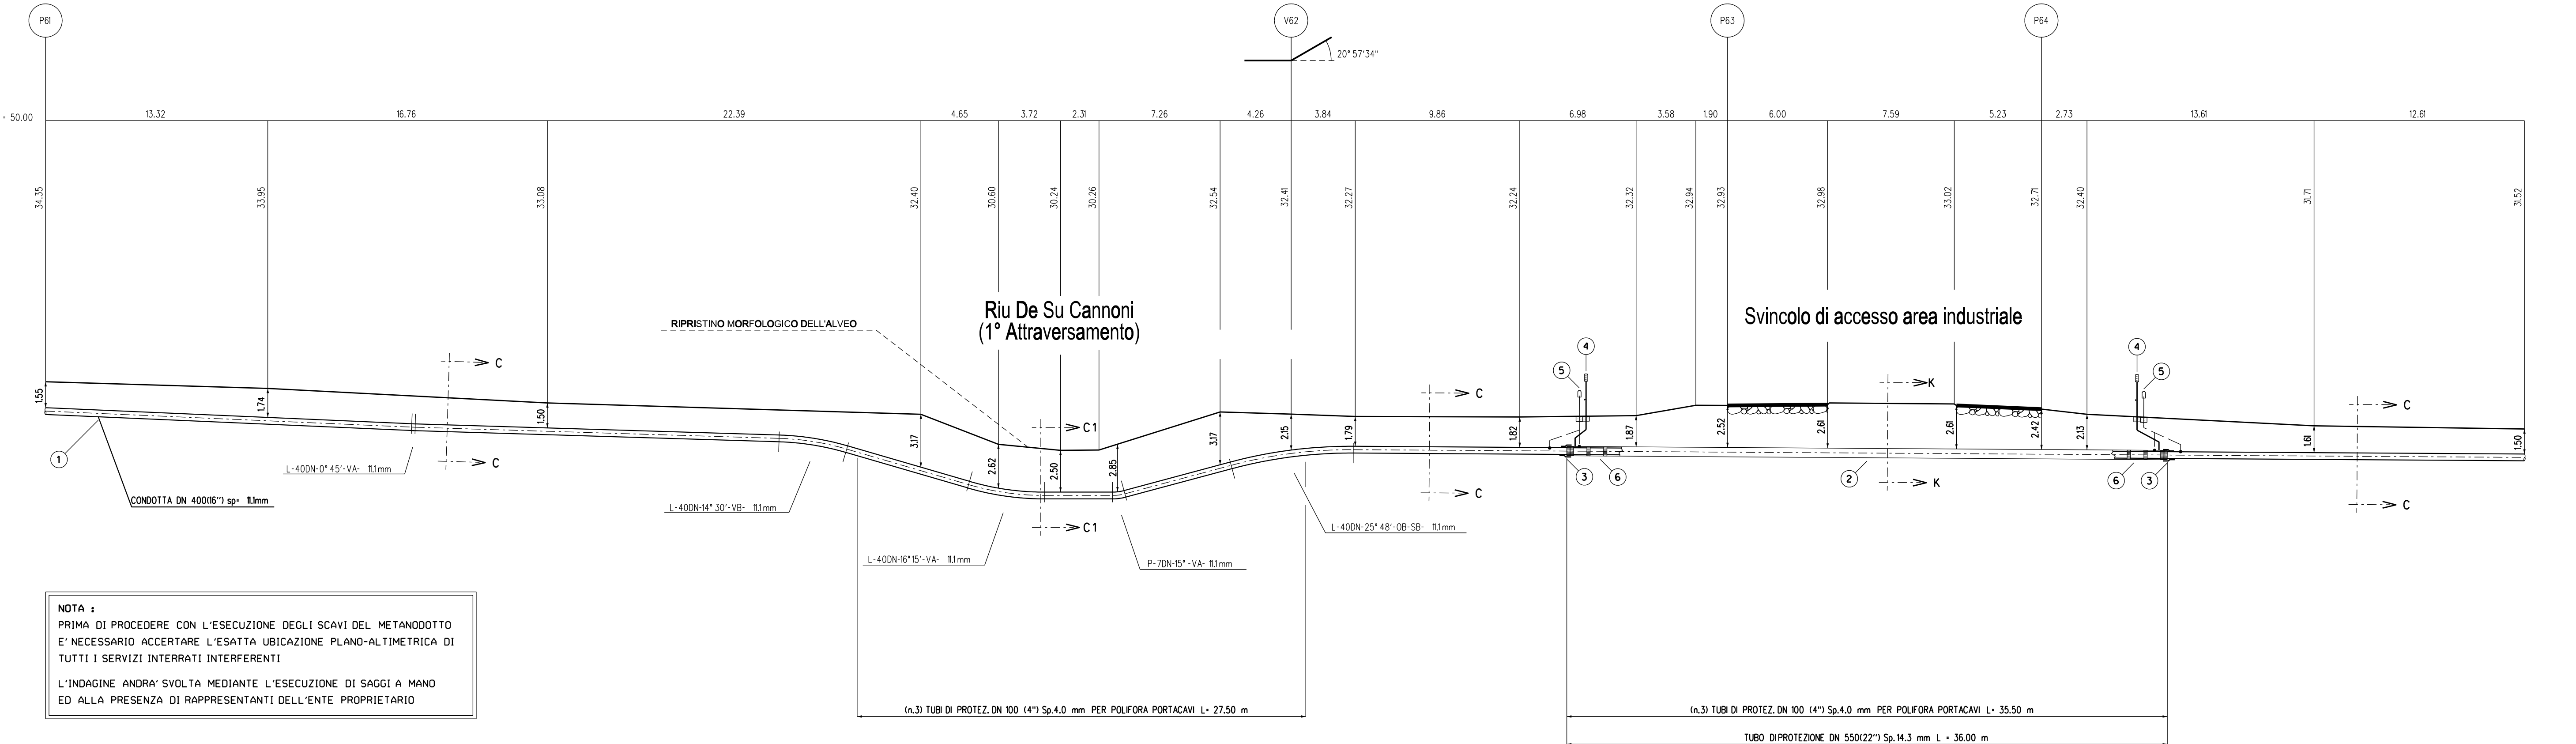
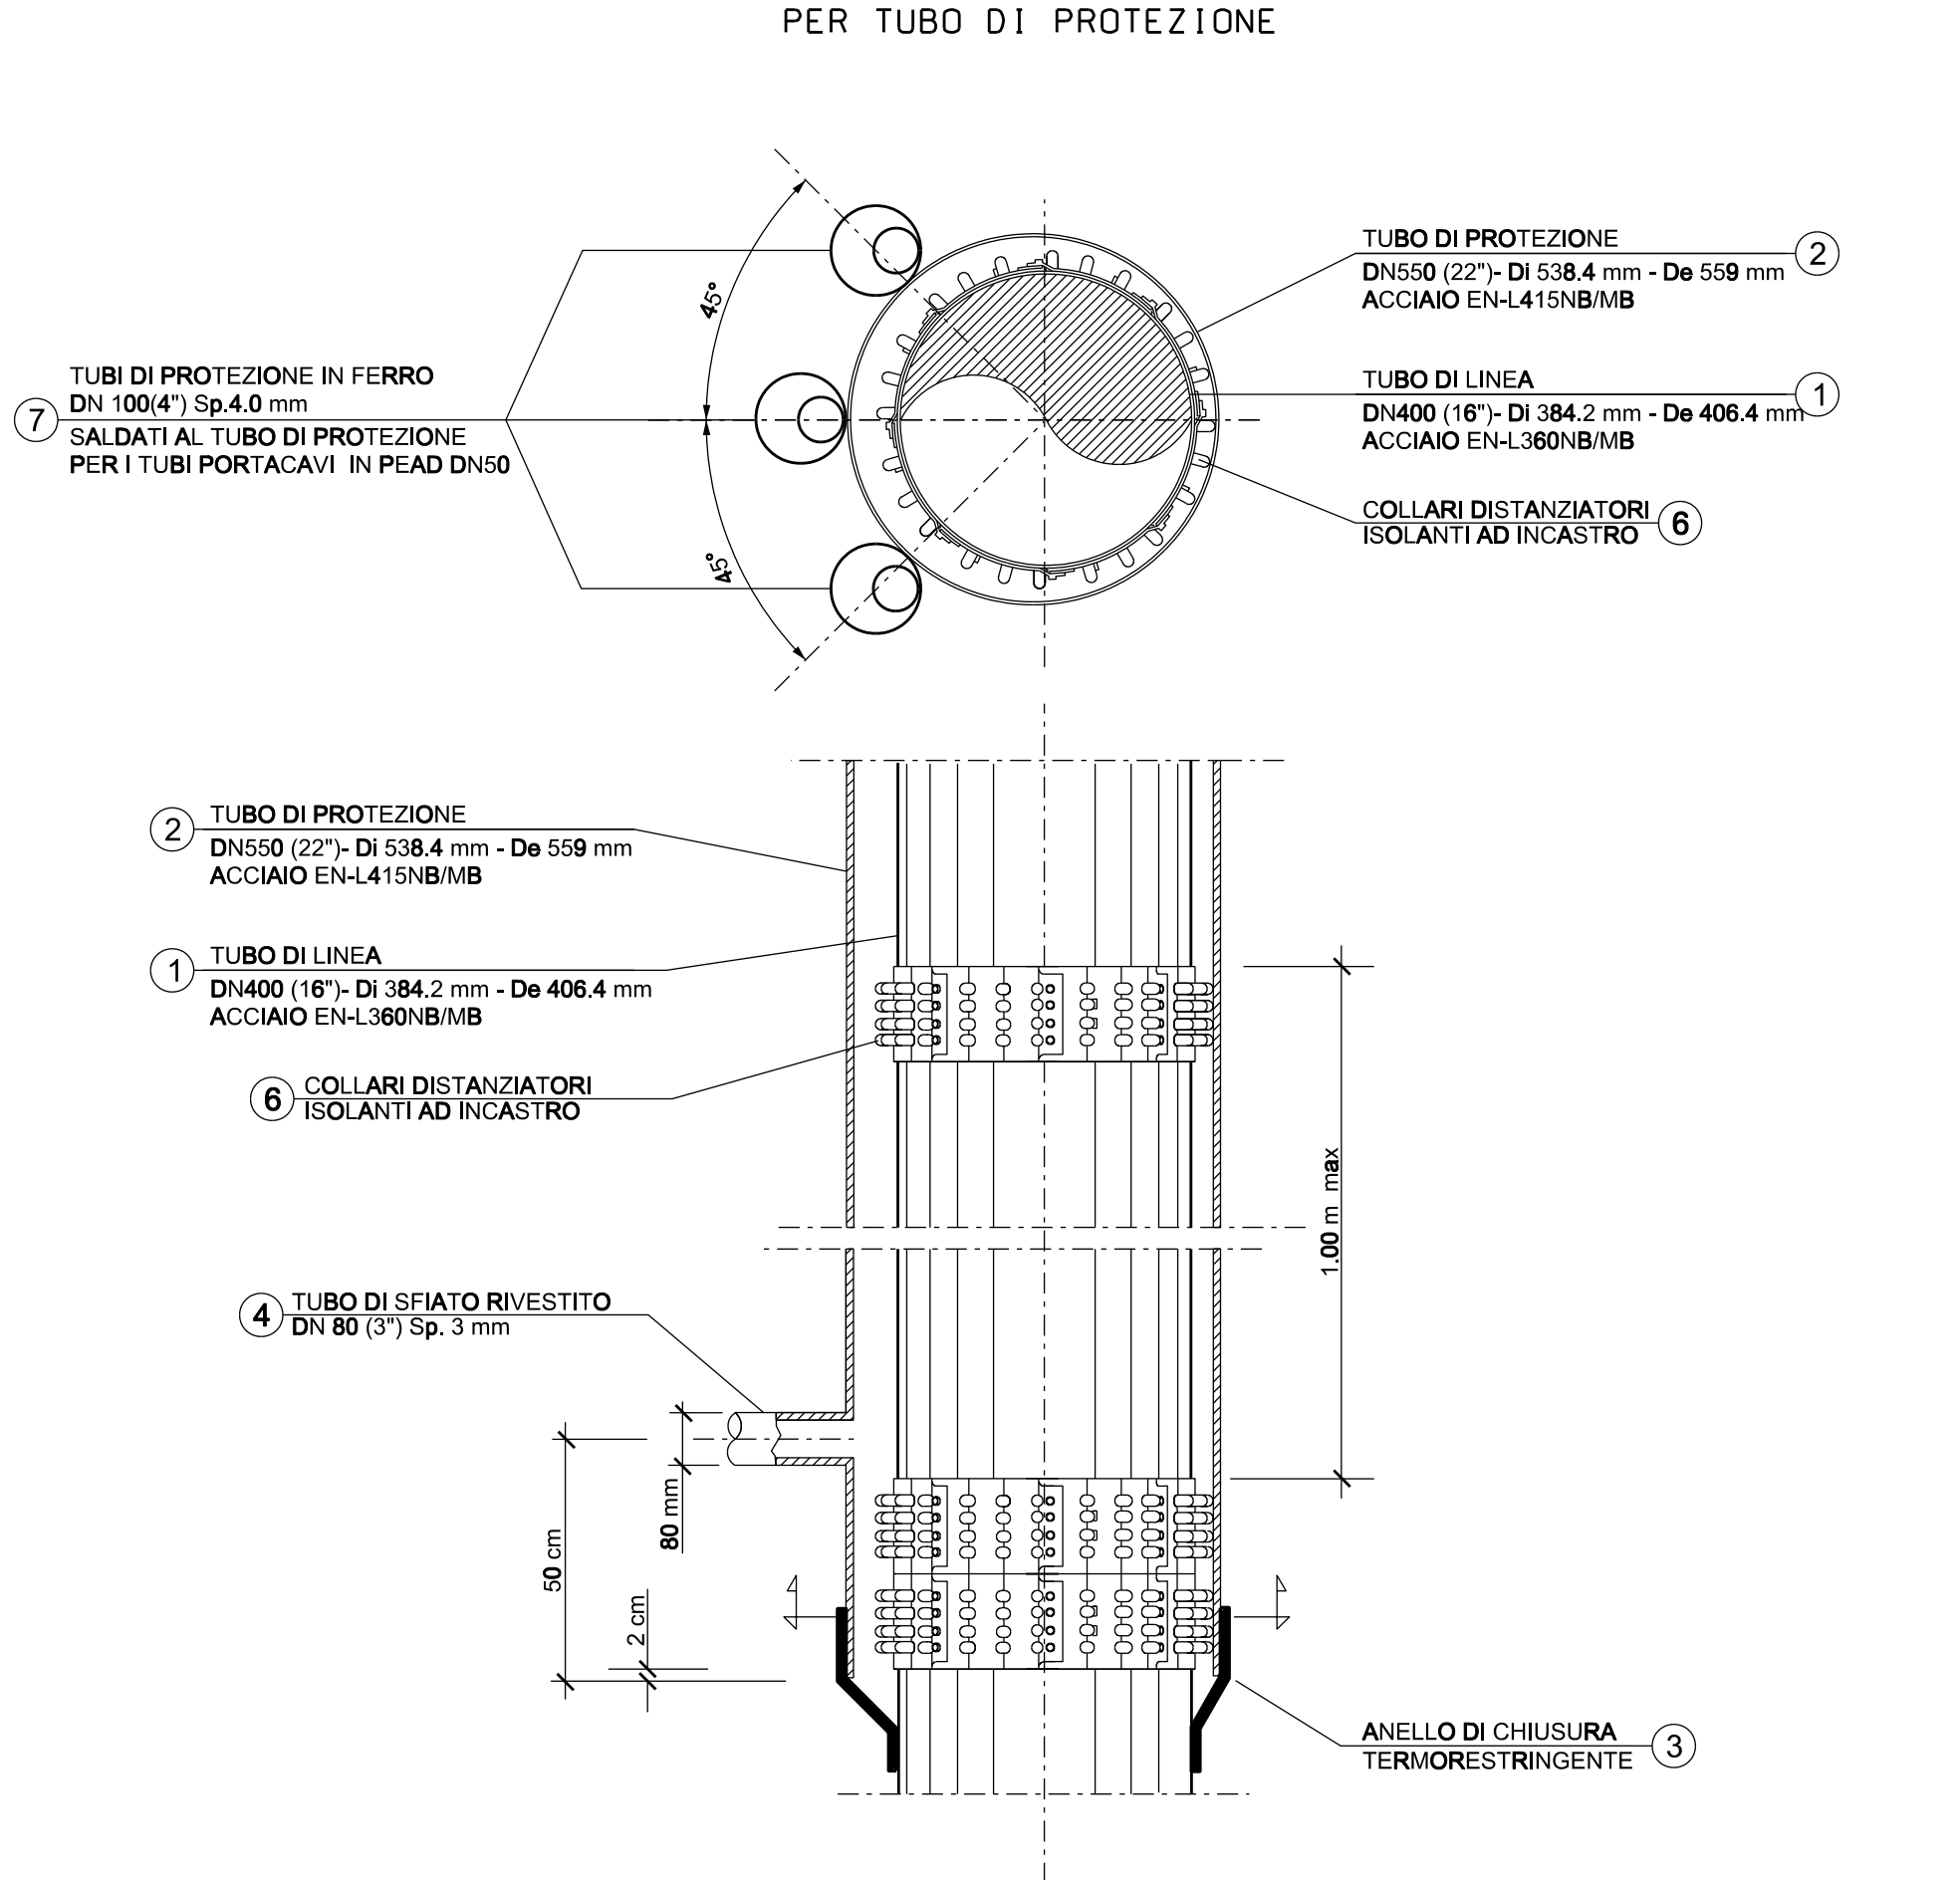


TAPPO DI CHIUSURA TERMORESTRINGENTE
PER TUBO DI PROTEZIONE


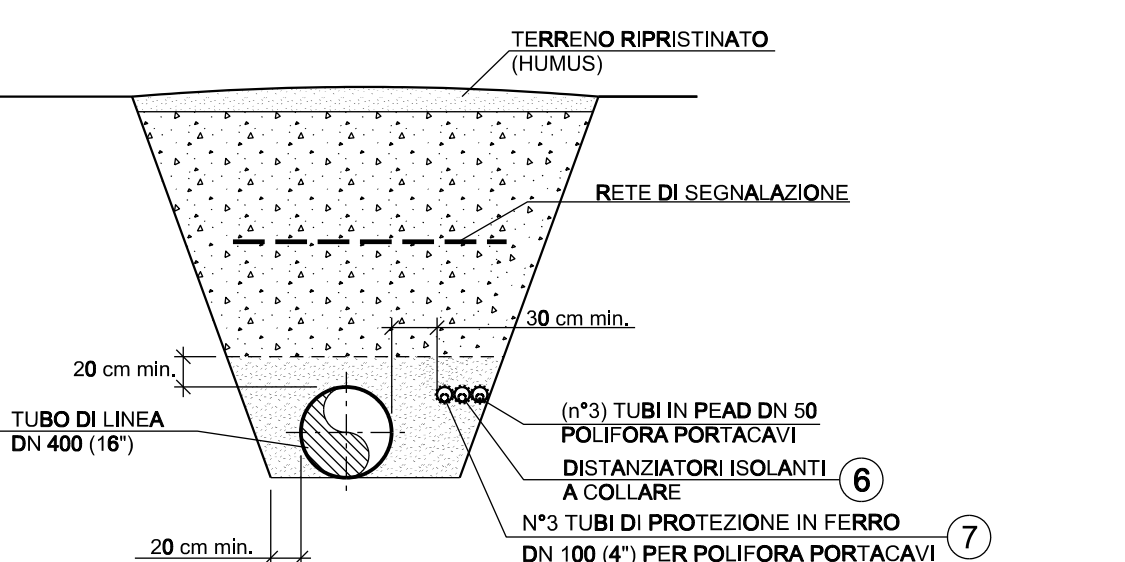


NOTA :
PRIMA DI PROCEDERE CON L'ESECUZIONE DEGLI SCAVI DEL METANODOTTO
E' NECESSARIO ACCERTARE L'ESATTA UBICAZIONE PLANO-ALTIMETRICA DI
TUTTI I SERVIZI INTERRATI INTERFERENTI
L'INDAGINE ANDRA' SVOLTA MEDIANTE L'ESECUZIONE DI SAGGI A MANO
ED ALLA PRESENZA DI RAPPRESENTANTI DELL'ENTE PROPRIETARIO

SEZIONE A - B scala 1:200

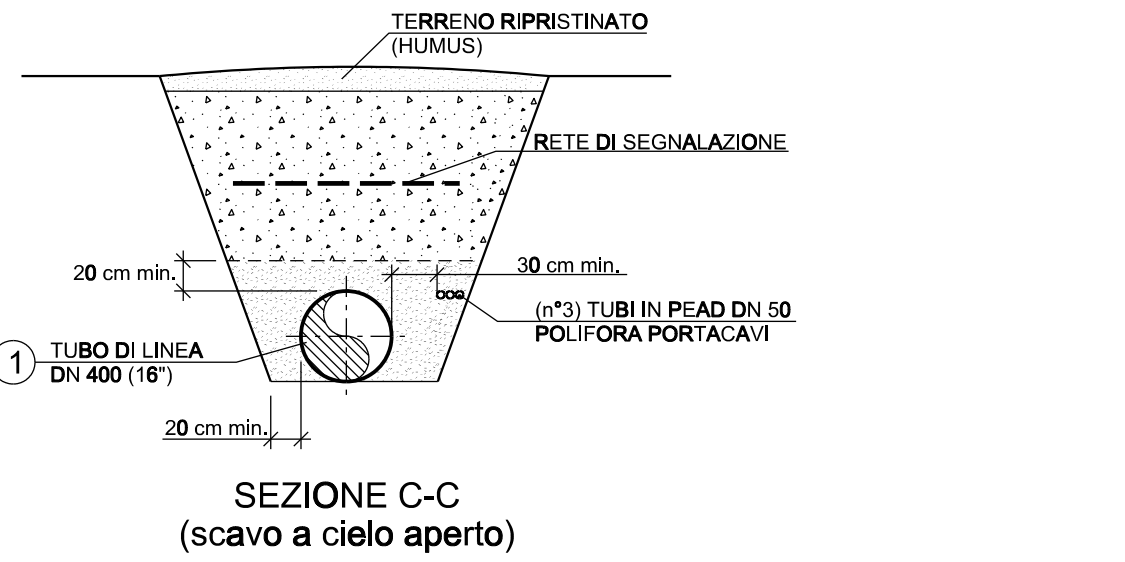

- 1 Tubo di linea DN 400 (16'')
materiale acciaio grado L360 NB/MB Sp. 11.1 mm
rivestimento in POLIETILENE Sp. 2.8 mm
costruito secondo Tab. GASD A.01.01.15
- 2 Tubo di protezione in Acciaio DN 550 (22'') Sp. 14.3 mm
costruito secondo Tab. GASD A.01.04.01
- 3 Fasce termorestringenti con pezza di chiusura e supporti di plastica
DN 400 (16'') x DN 550 (22'')
costruito secondo Tab. GASD A.09.02.11
- 4 Apparecchiatura di sfiato e presa di segnalazione fuga gas tipo 2
costruito secondo tab. GASD A.09.06.02
- 5 Casseta a piantana per punto di misura P.E.
costruita secondo tab. GASD A.07.01.05
- 6 Distanziatori isolanti a collare costruiti secondo tab. GASD A.09.01.06
- 7 Tubo di protezione per polifora portacavo DN 100 (4'') Sp. 4 mm

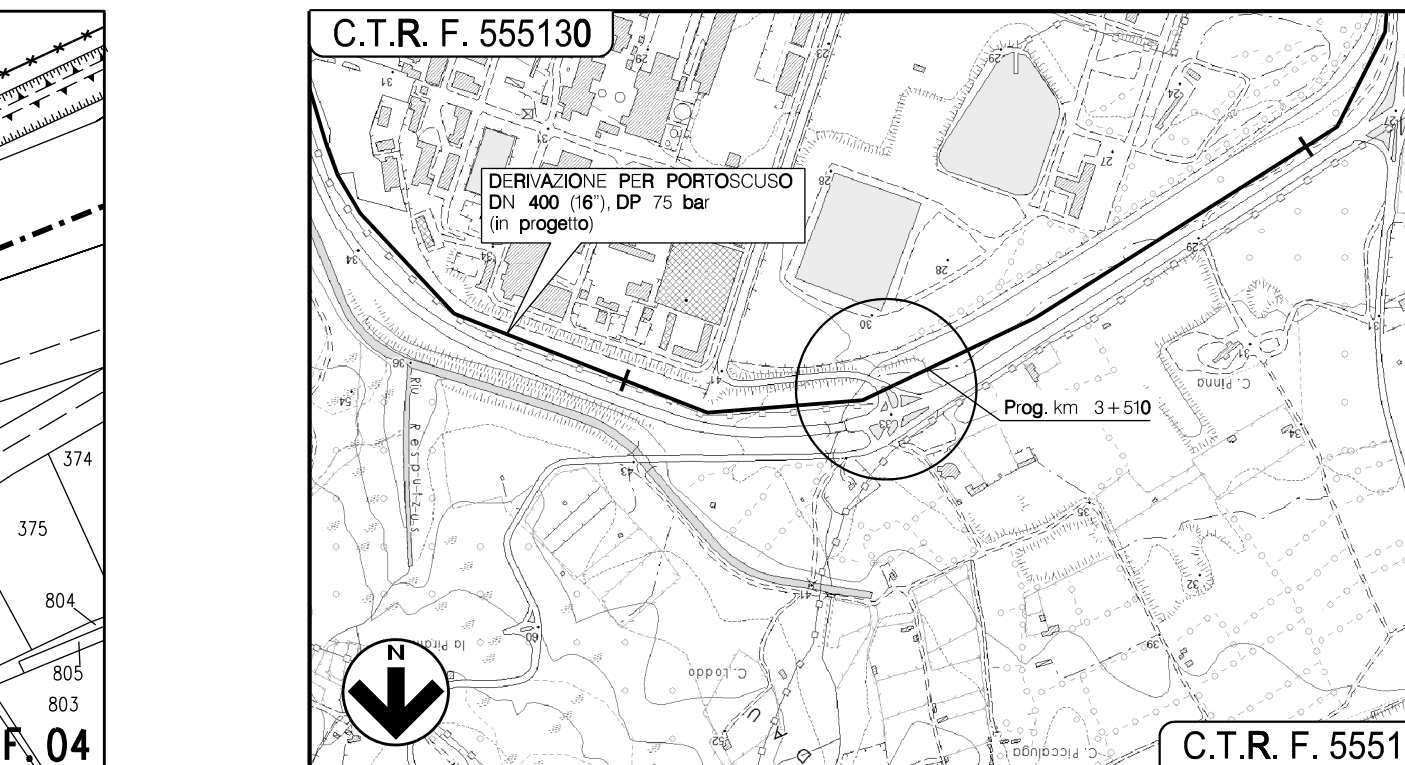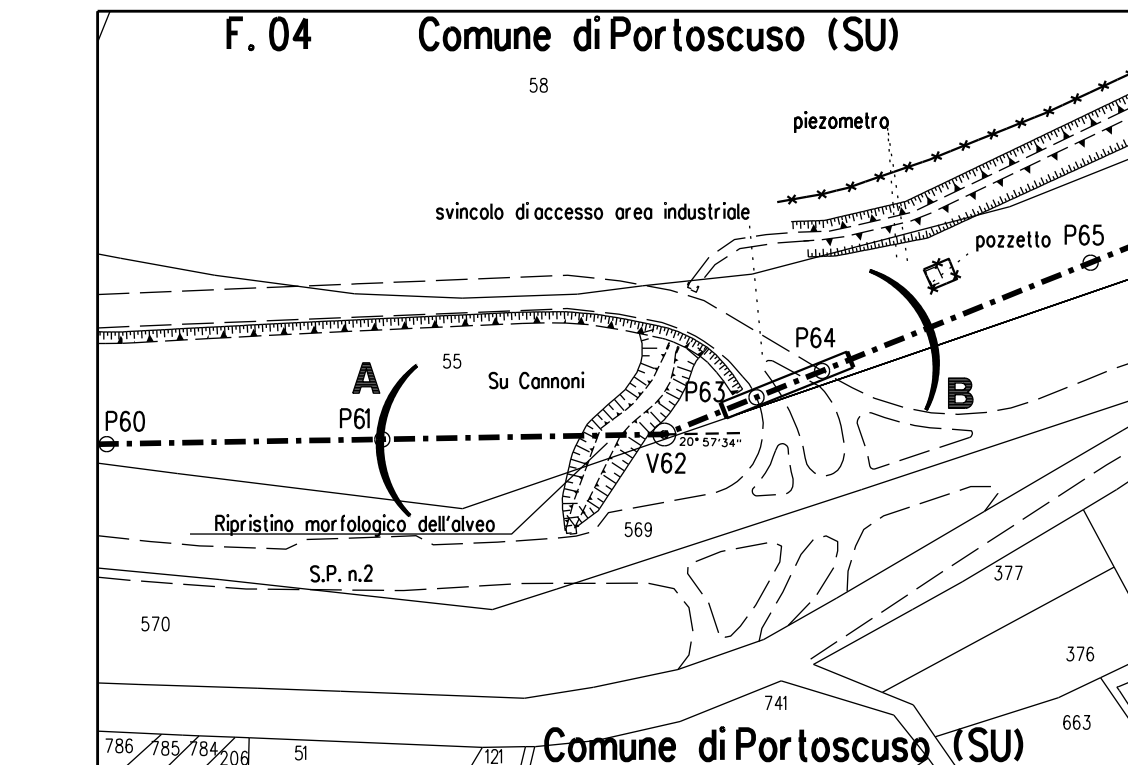

0	SET. 2021	EMISSIONE	REVISIONI	ALLEGATO	F. MARCHETTI	R. BOZZINI
INDICE	DATA	ELABORATO	VERIFICATO	APPROVATO		
PROPRIETARIO	ENURA	PROGETTISTA	TECNIP	Dis.	AT-10E-00003	
				Fg.	1	di 1
				Comm.	NQE19001	
				INDICE	0	
				Scala	1:200	
				ATTRAV.: Riu De Su Cannoni (1° Attrav.), Svincolo di accesso area industriale	Sostituisce il	
				Prog. km 3+510	Sostituito dal	