
 


TAPPO DI CHIUSURA TERMORESTRINGENTE
PER TUBO DI PROTEZIONE

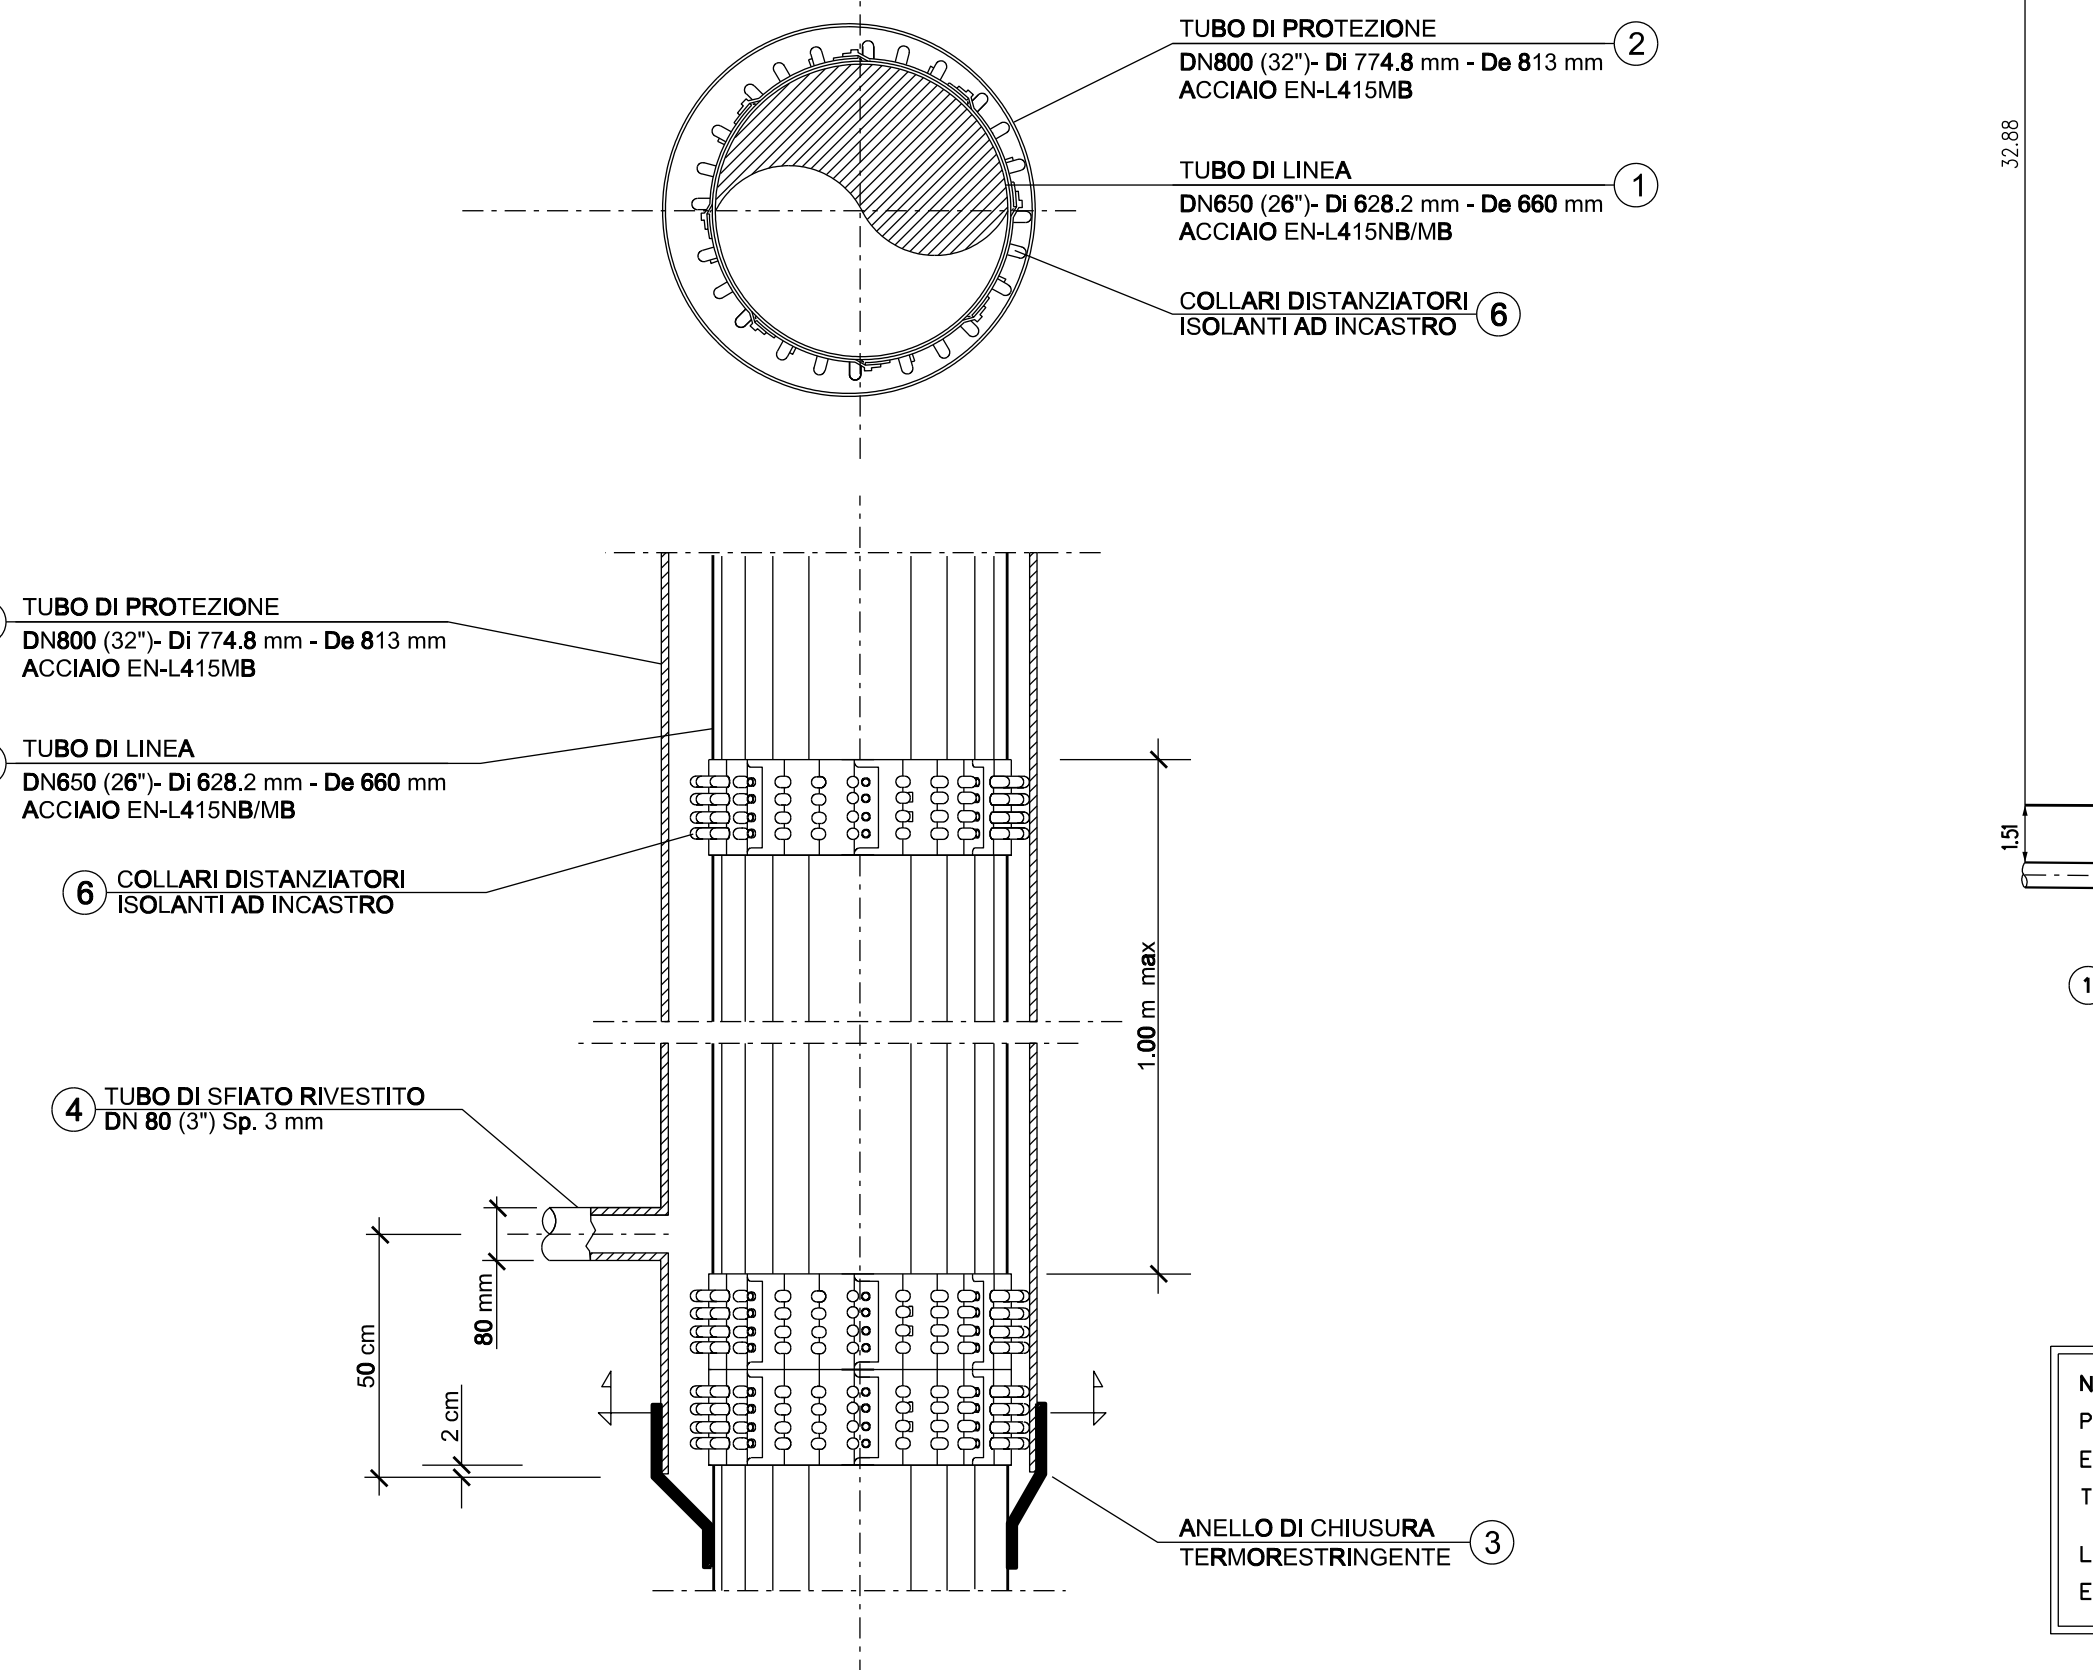

NOTA :
PRIMA DI PROCEDERE CON L'ESECUZIONE DEGLI SCAVI DEL METANDOTTO
E' NECESSARIO ACCERTARE L'ESATTA UBICAZIONE PLANO-ALTIMETRICA DI
TUTTI I SERVIZI INTERRATI INTERFERENTI
L'INDAGINE ANDRA' SVOLTA MEDIANTE L'ESECUZIONE DI SAGGI A MANO
ED ALLA PRESENZA DI RAPPRESENTANTI DELL'ENTE PROPRIETARIO

SEZIONE A - B scala 1:200

PALIZZATE IN LEGNAME

TABELLA DELLE ANNOTAZIONI

- 1 Tubo di linea DN 650 (26")
materiale acciaio grado L415 NB/MB Sp. 11.1 mm
rivestimento in POLIETILENE Sp. 2.8 mm
costruito secondo Tab. GASD A.01.01.20
- 2 Tubo di protezione in Acciaio DN 800 (32") Sp. 19.1 mm
costruito secondo Tab. GASD A.01.04.01
- 3 Fasce termorestringenti con pezza di chiusura e supporti di plastica
DN 650 (26") x DN 800 (32")
costruito secondo Tab. GASD A.09.02.11
- 4 Apparecchiatura di sfiato e presa di segnalazione fuga gas tipo 2
costruito secondo tab. GASD A.09.06.02
- 5 Cassetta a piantana per punto di misura P.E.
costruita secondo tab. GASD A.07.01.05
- 6 Distanziatori isolanti a collare costruiti secondo tab. GASD A.09.01.06
- 7 Tubo di protezione per polifora portacavo DN 100 (4") Sp. 4 mm


CRITERI DI ESECUZIONE:

1. AL TERMINE DEI LAVORI VERRA' ESEGUITO IL RIPRISTINO DELLA CONFIGURAZIONE MORFOLOGICA
ESISTENTE PRIMA DEI LAVORI;
2. IL RIPRISTINO VEGETAZIONALE DELL'AREA INTERESSATA DAI LAVORI QUANDO NECESSARIO VERRA'
ESEGUITO MEDIANTE INERBIMENTO E MESSA A DIMORA DI SPECIE ARBUSTIVE ED ARBOREE AUTOCTONE.


MATERIALI:

- PALI DI SPECIE FORTE (COME CASTAGNO, ROBINIA, ROVERE) CON LE DIMENSIONI RIPORTATE
IN DISEGNO;
- FILO IN FERRO ZINCATO (DIAMETRO MINIMO 2 mm) PER IL COLLEGAMENTO DEI PALI ORIZZONTALI
E VERTICALI; PIOPPO, ENTANO.

PROSPETTO

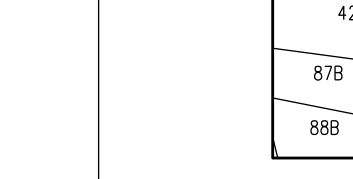


PIANTA

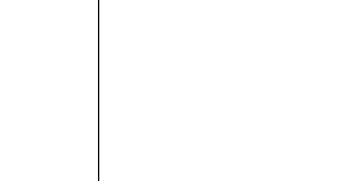


SCHEMA DIMENSIONALE			
TIPO	1	2	3
PALI VERTICALI			
h (m)	1,20 - 1,50	1,50 - 2,50	2,50 - 3,50
DN Ø (cm)	8 - 12	10 - 12	12 - 16
Interasse (m)	0,50	0,60	0,80
PALI ORIZZONTALI			
l (m)	2,00 - 4,00	2,00 - 4,00	2,00 - 4,00
DN Ø (cm)	4 - 6	6 - 8	8 - 10
N. FILANDRE	8 - 10	8 - 10	10 - 12


SEZIONE C-C
(scavo a cielo aperto)

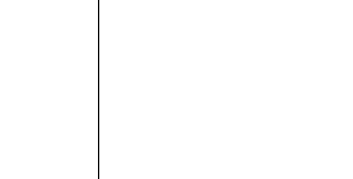


SEZIONE C1-C1
(scavo a cielo aperto con copertura maggiorata)

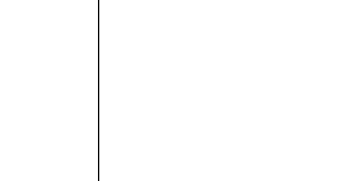


SEZIONE W-W
(scavo a cielo aperto con tubo di protezione)

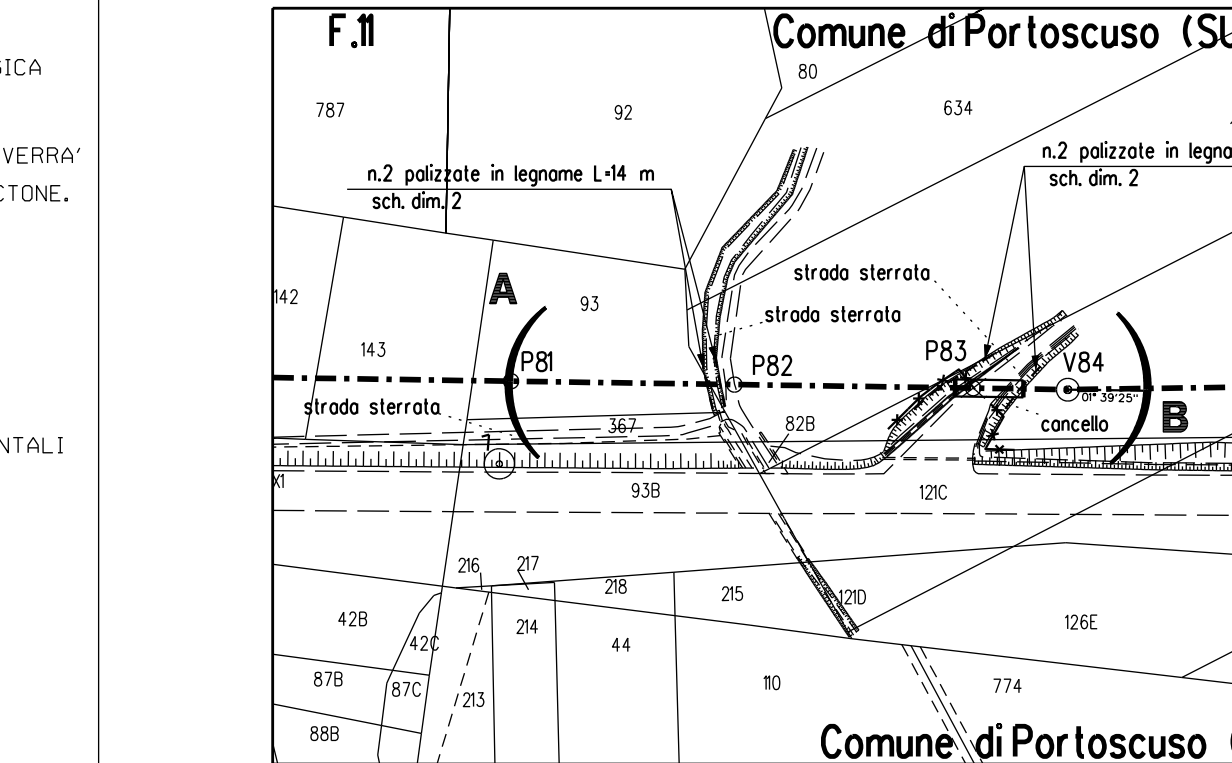

PLANIMETRIA CATASTALE SCALA 1:2000
COMUNE DI PORTOSCUSO (SU) F.11

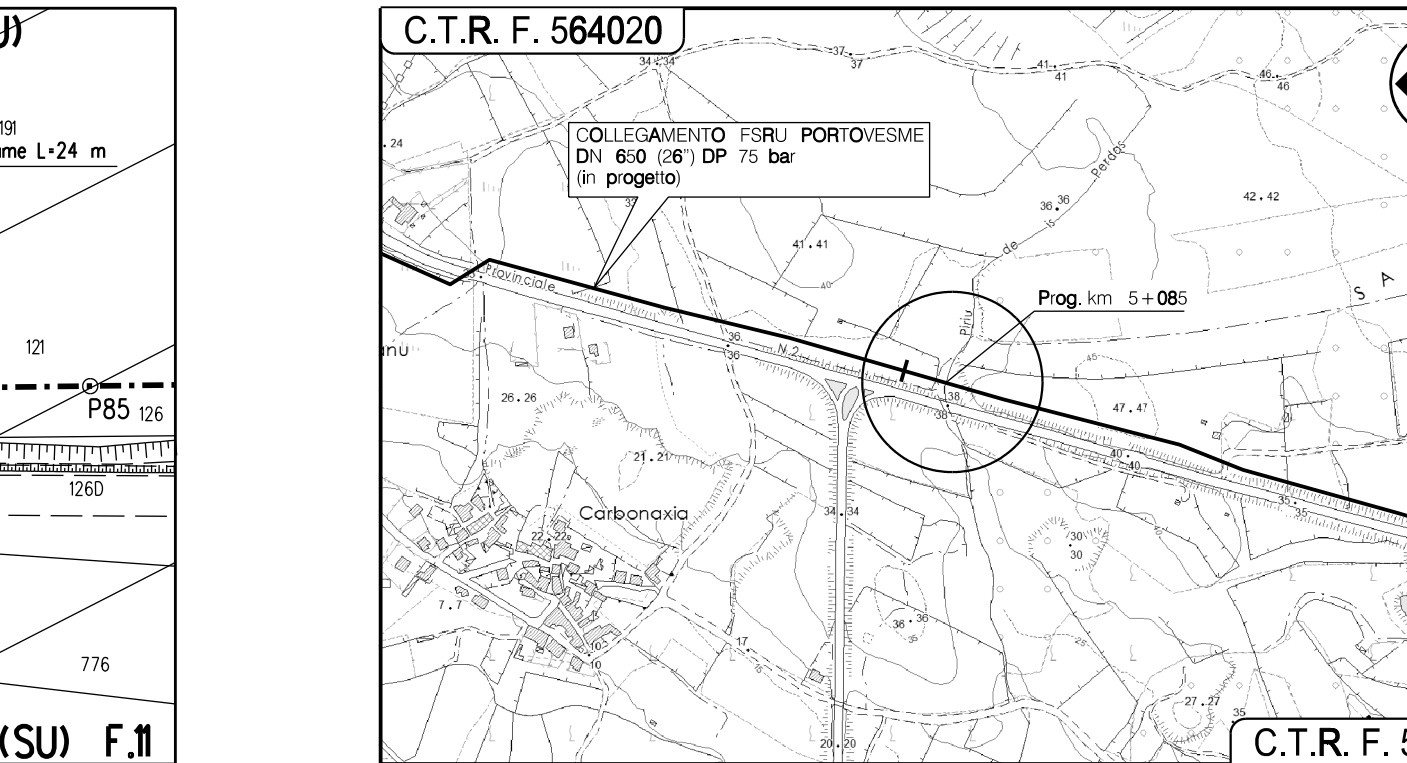


COROGRAFIA Scala 1:10.000
Foglio CTR N° 564020

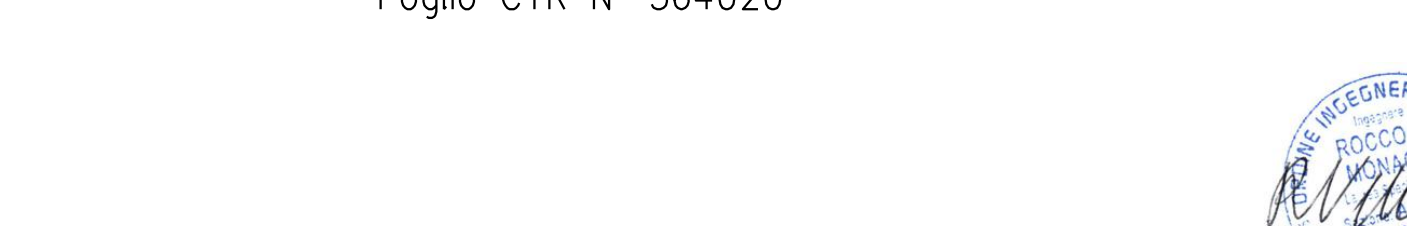


SCHEMA DIMENSIONALE			
TIPO	1	2	3
PALI VERTICALI			
h (m)	1,20 - 1,50	1,50 - 2,50	2,50 - 3,50
DN Ø (cm)	8 - 12	10 - 12	12 - 16
Interasse (m)	0,50	0,60	0,80
PALI ORIZZONTALI			
l (m)	2,00 - 4,00	2,00 - 4,00	2,00 - 4,00
DN Ø (cm)	4 - 6	6 - 8	8 - 10
N. FILANDRE	8 - 10	8 - 10	10 - 12


SEZIONE C-C
(scavo a cielo aperto)

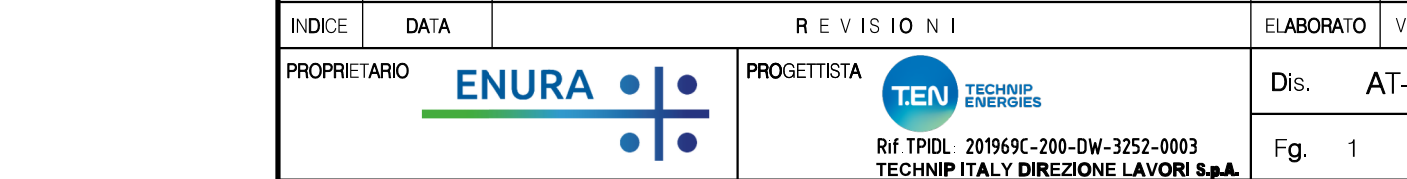

SEZIONE C1-C1
(scavo a cielo aperto con copertura maggiorata)

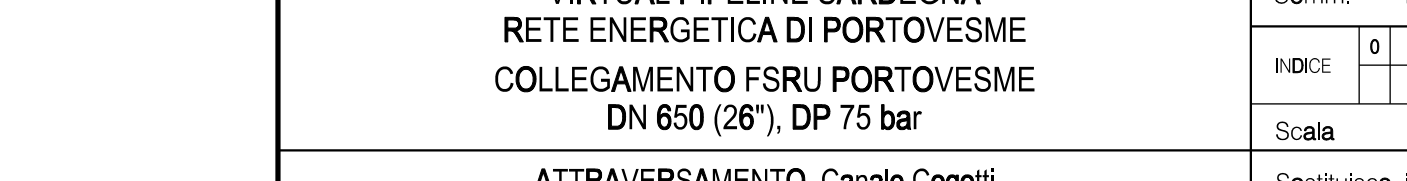

SEZIONE W-W
(scavo a cielo aperto con tubo di protezione)

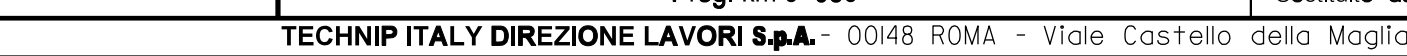

DOCUMENTI DI RIFERIMENTO

N

PROPRIETARIO

PROGETTISTA

ELABORATO

VERIFICATO

APPROVATO

Dis. AT-13E-00002

Fg. 1 di 1

Comm. NOE19001

Indice

Scala 1:200

Sostituisce il

Sostituito dal

ATTRAVERSAMENTO Canale Cogotti

Prog. km 5+085

TECHNIP ITALY DIREZIONE LAVORI S.p.A. - 00148 ROMA - Viale Castello della Magliana, 68