


# Allegato C.8.1 Planimetria del sistema di rivelazione gas e incendi


Doc. No. P0023964-1-H1 Rev.0 – Novembre 2021

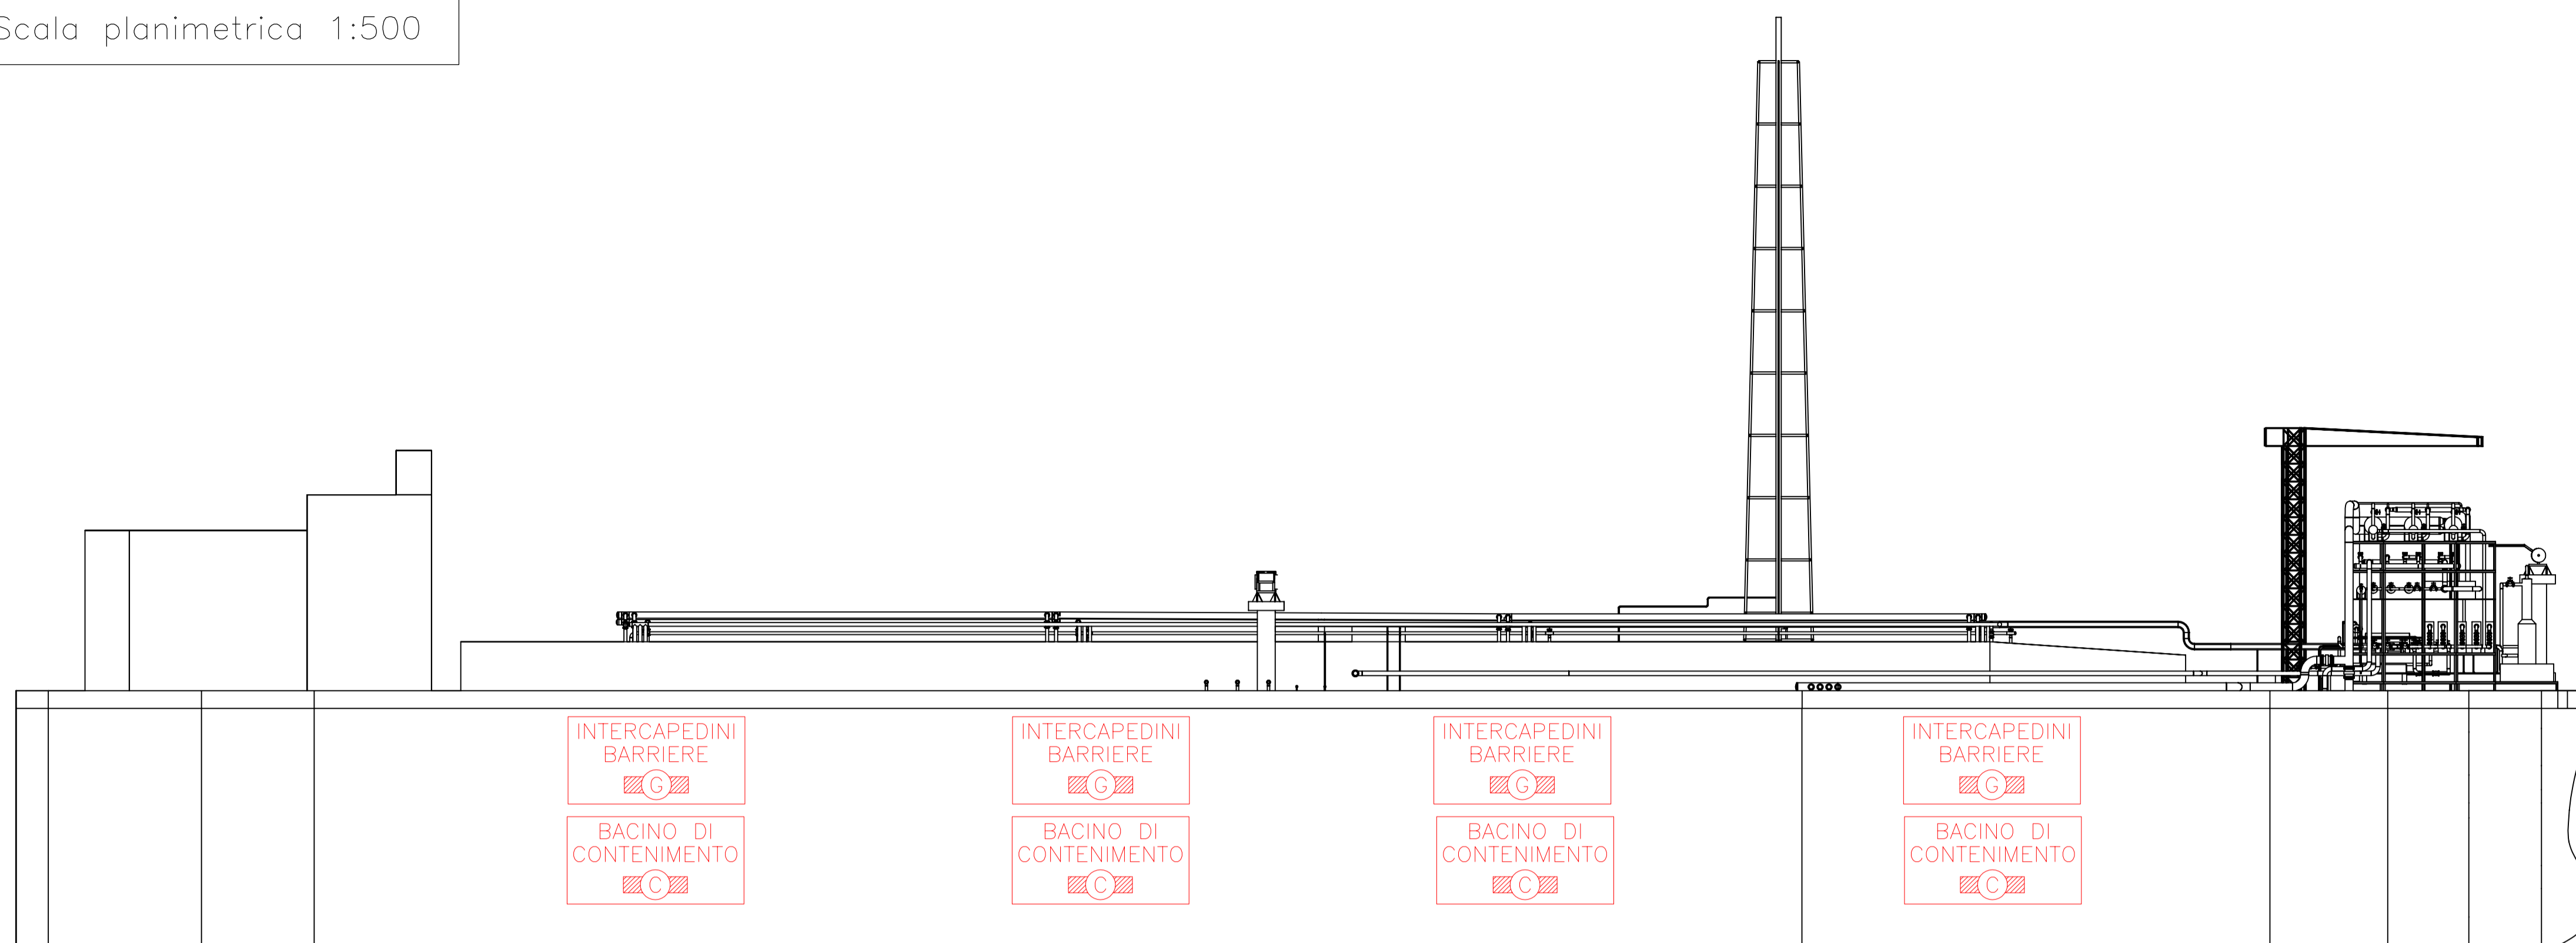

Scala planimetrica 1:500



Scala planimetrica 1:500

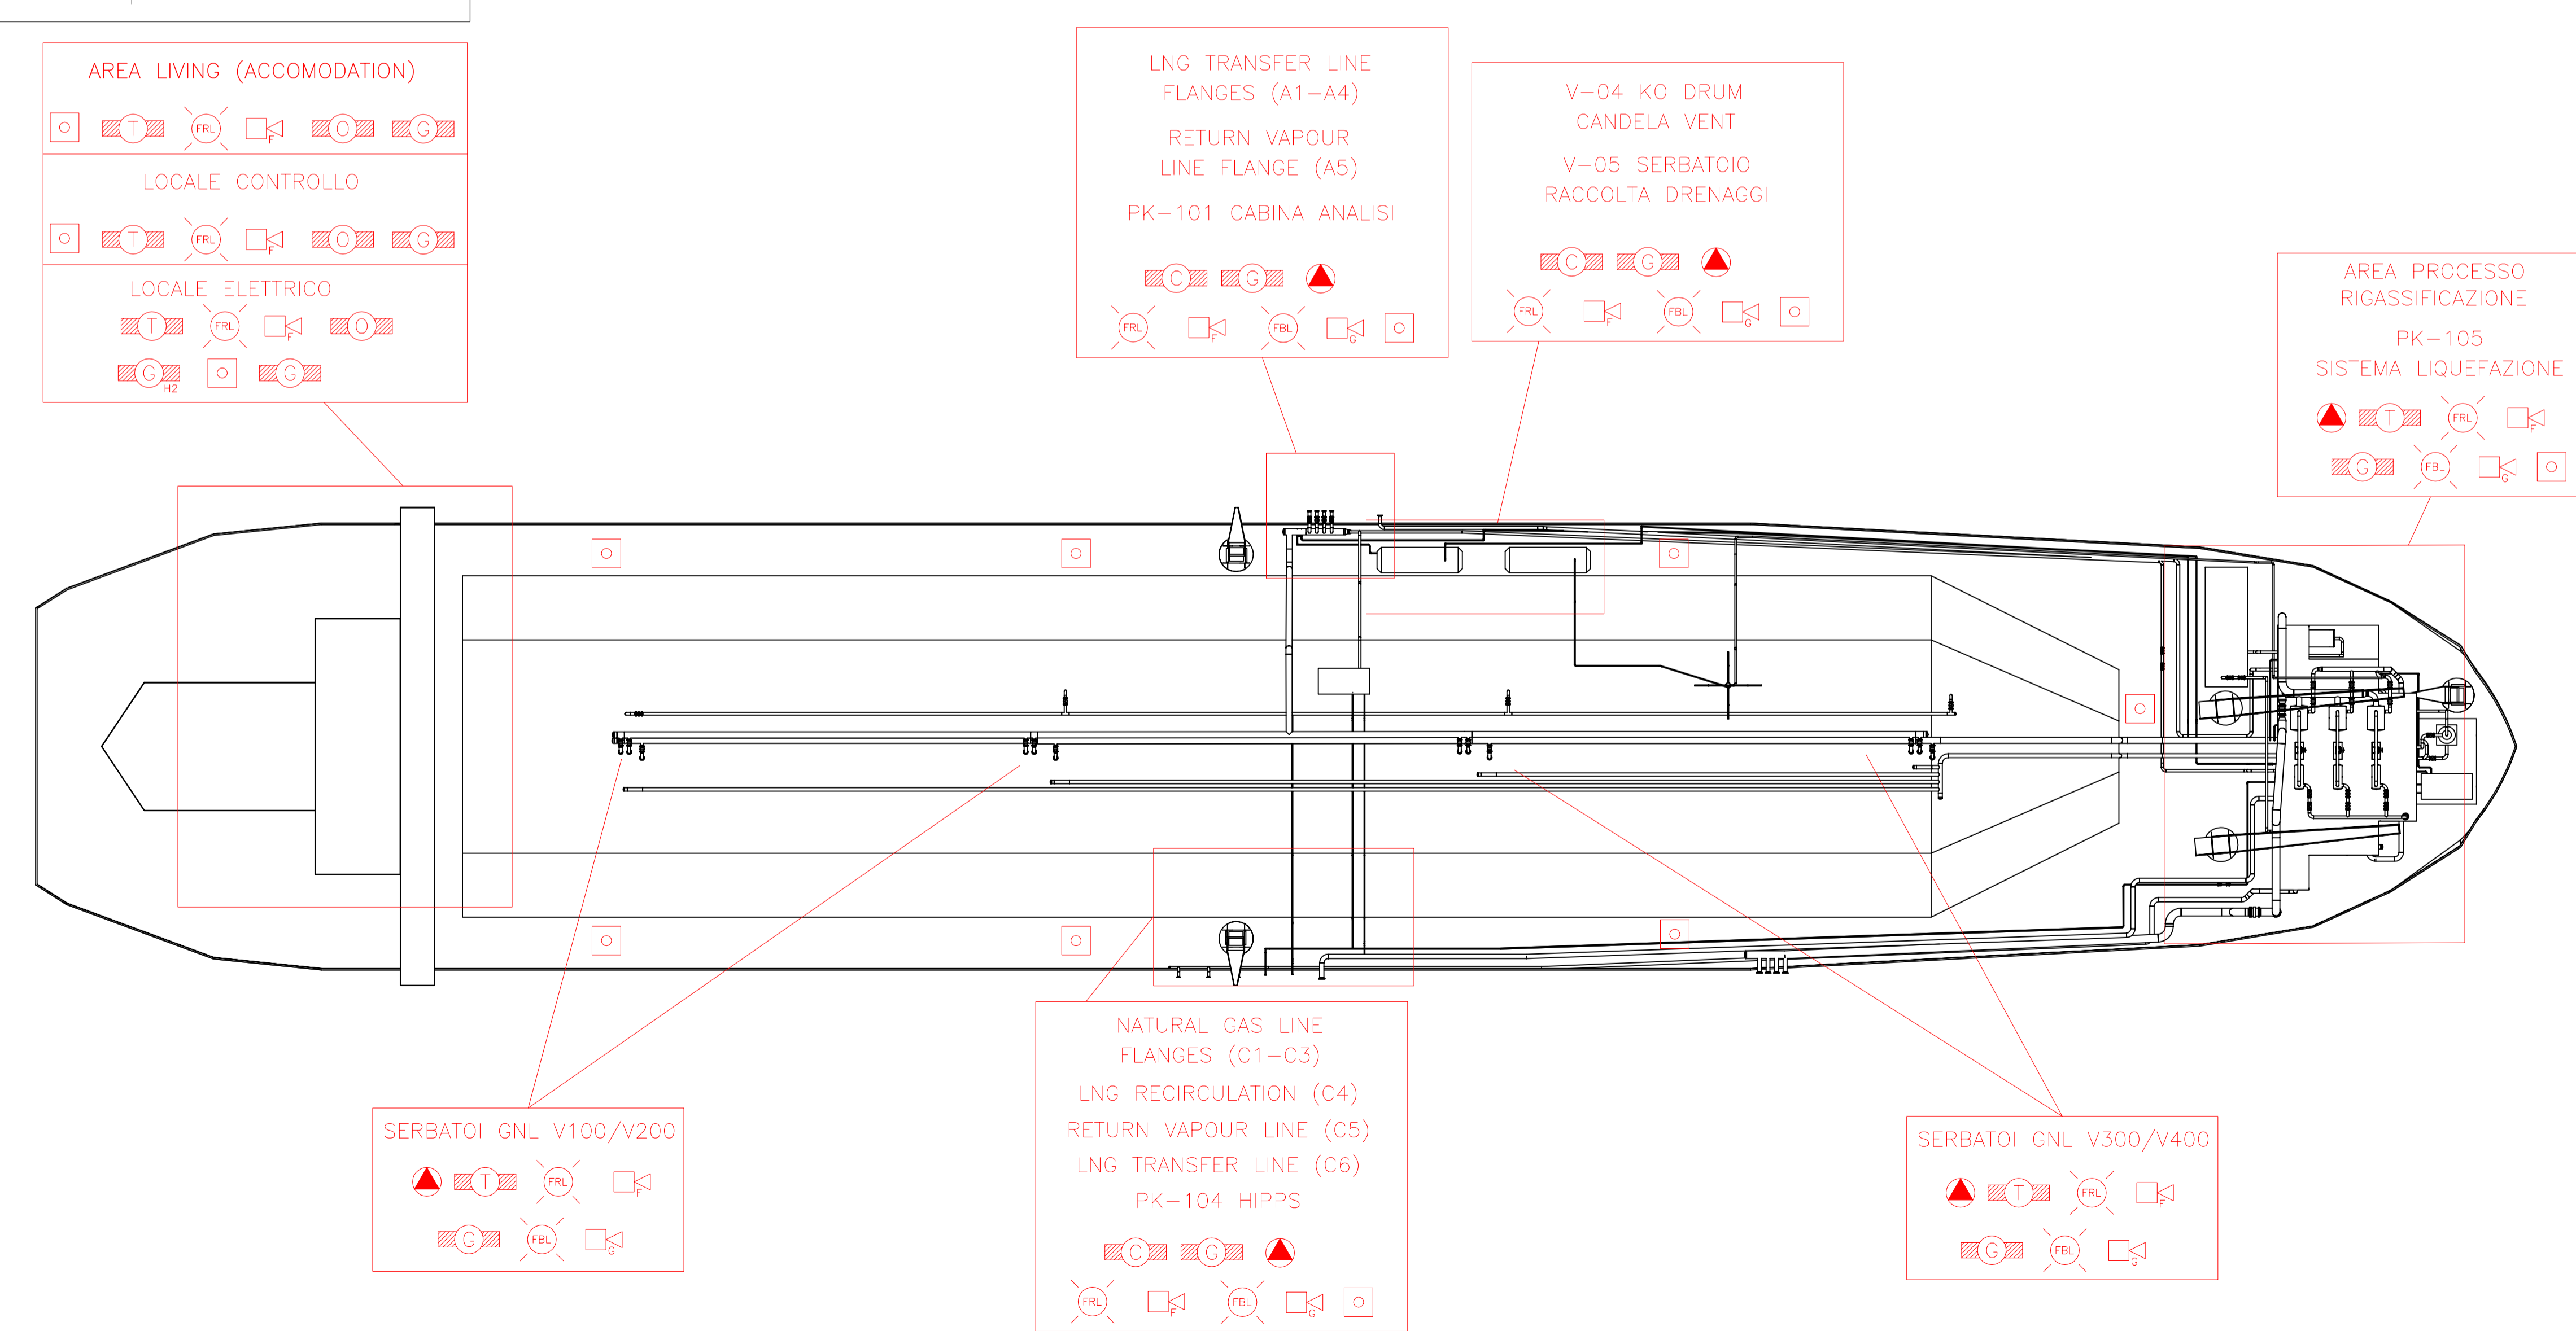

DOCUMENTI DI RIFERIMENTO		N.
Filosofia Sistemi di Rilevazione Incendi e Gas FSRU		100-ZA-E-85005
Layout sistemazione apparecchiature principali FSRU		100-GC-B-61000

NOTE:

- 1) Le apparecchiature rappresentate sono in accordo al documento 100-GC-B-61000.
- 2) La rappresentazione dei sensori ed allarmi è qualitativa e suddivisa per aree (macro-zone F&G).



LEGENDA:

- Rilevatore di Fiamma tipo IR3
- Rilevatore di Fumo
- Rilevatore di Calore
- Rilevatore di Gas Infiammabile
- Rilevatore di Freddo (rilascio GNL)
- Sirena Allarme Incendio
- Sirena Allarme Fuga di Gas
- Lampeggiante Rosso Allarme Incendio
- Lampeggiante Blu Allarme Fuga di Gas
- Pulsante di Allarme

Rev.	DATA	DESCRIZIONE	ELABORATO	VERIFICATO	APPROVATO/AUTORIZZATO
01	21/10/21	EMISSIONE PER APPROVAZIONE	L.SARTINI	G.SAGARIA	G.MONTI
00	09/07/21	EMISSIONE PER COMMENTI	L.SARTINI	G.SAGARIA	G.MONTI
DESCRIZIONE			COMMESSA	UNITA' N.	
PROGETTISTA  TECHNIP ITALY DIREZIONE LAVORI S.p.A. Rif. TIPDL: 201969C-100-DW-1933-003			GC/R 2004	0 0 1	
LAYOUT SISTEMI DI RILEVAZIONE INCENDI E GAS FSRU			DIS. N. 100-GB-B-85006		
PROGETTO/IMPIANTO			REVISIONE 01		
TERMINALE DI PORTOVESME			FG. 1 DI 4		
			SCALA 1:200		

DOCUMENTI DI RIFERIMENTO		N.
Filosofia Sistemi di Rilevazione Incendi e Gas FSRU		100-ZA-E-85005
Layout sistemazione apparecchiature principali FSRU		100-GC-B-61000

PIANO 1 C-C ( 1 : 200 )

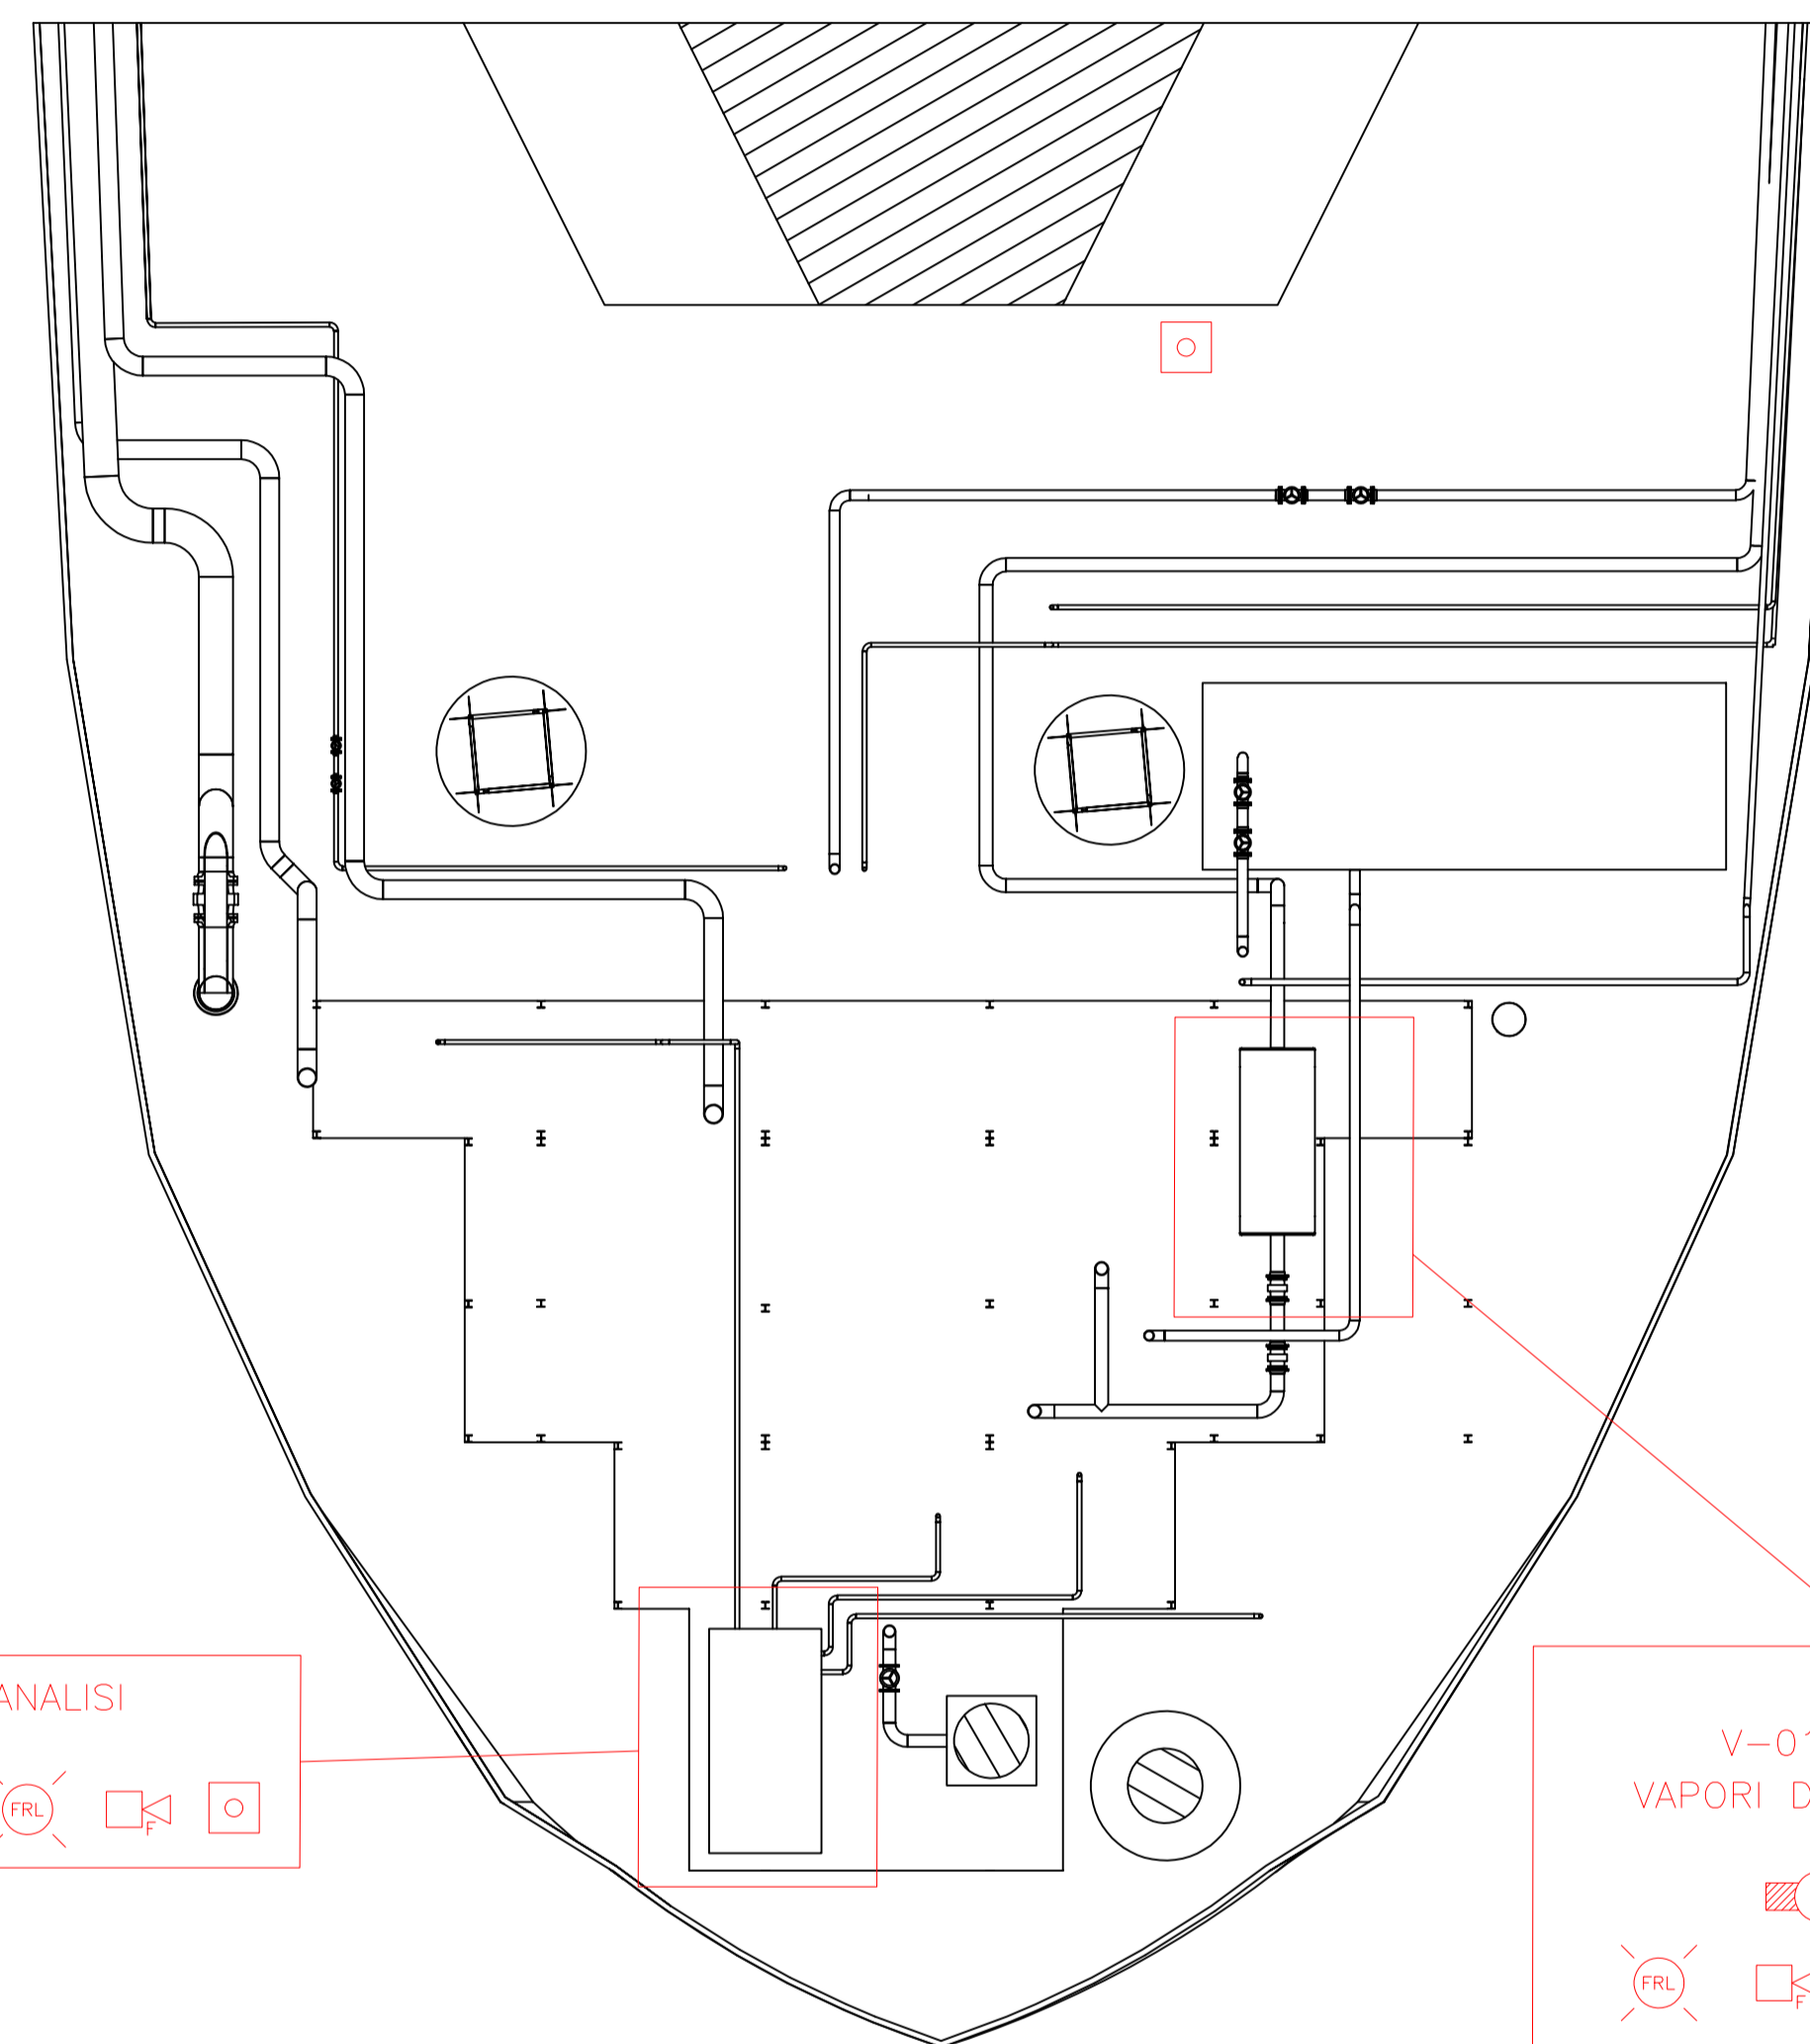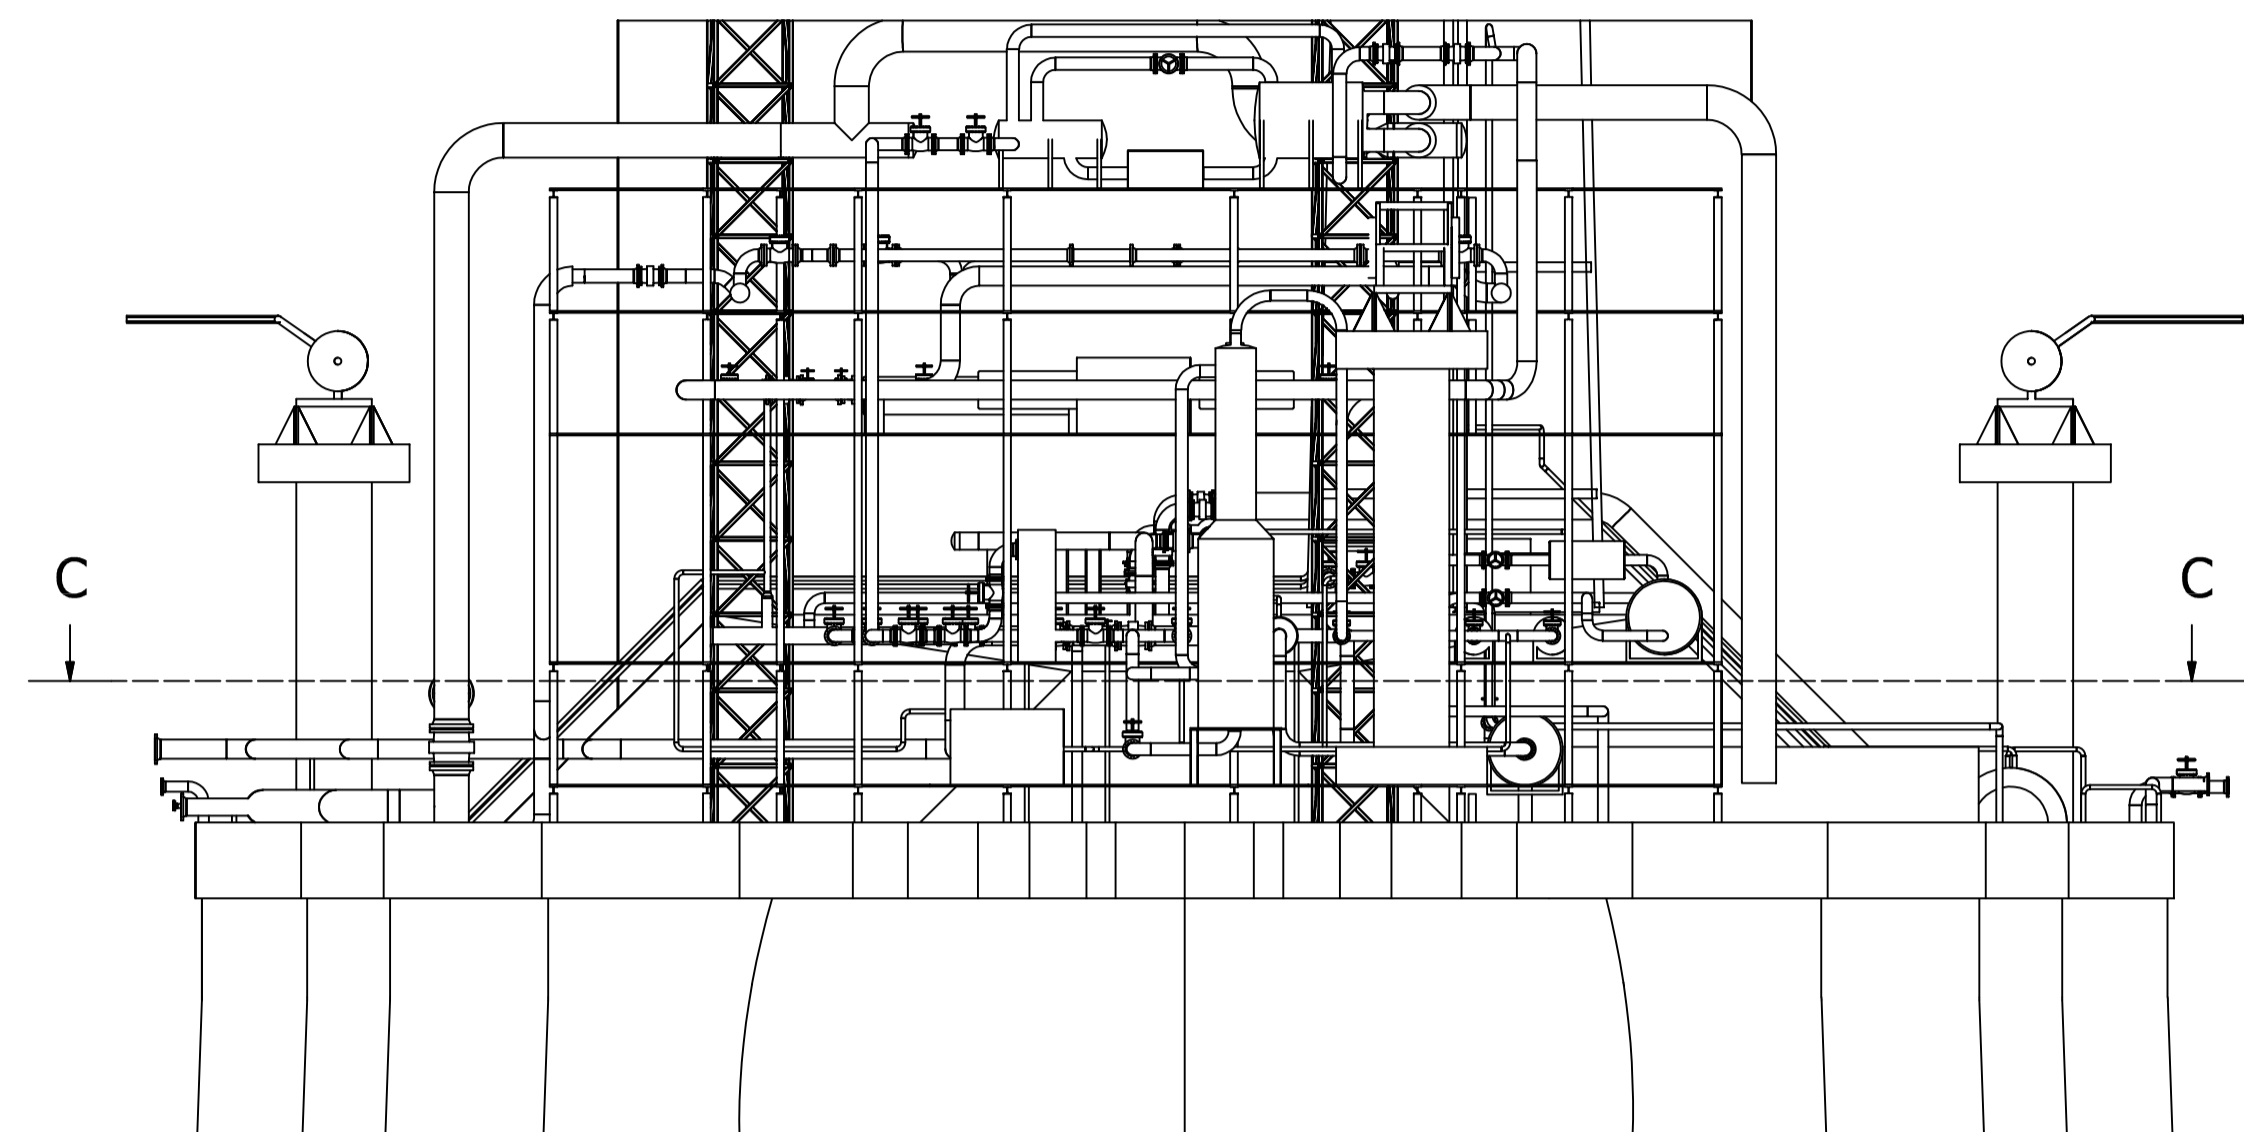

LEGENDA:



- Rilevatore di Fiamma tipo IR3
- Rilevatore di Fumo
- Rilevatore di Calore
- Rilevatore di Gas Infiammabile
- Rilevatore di Freddo (rilascio GNL)
- Sirena Allarme Incendio
- Sirena Allarme Fuga di Gas
- Lampeggiante Rosso Allarme Incendio
- Lampeggiante Blu Allarme Fuga di Gas
- Pulsante di Allarme

PK-106 CABINA ANALISI

V-01 KO DRUM VAPORI DI RITORNO NAVE

01	29/10/21	EMISSIONE PER APPROVAZIONE	L.SARTINI	G.SAGARIA	G.MONTI
00	09/07/21	EMISSIONE PER COMMENTI	L.SARTINI	G.SAGARIA	G.MONTI
Rev.	DATA	DESCRIZIONE	ELABORATO	VERIFICATO	APPROVATO AUTORIZZATO
		PROGETTISTA	TECHNIP ITALY DIREZIONE LAVORI S.p.A. Rif. TIPDL: 201969C-100-DW-1933-003		
COMMESSA			UNITA' N.		
GC/R 2004			0 0 1		
DIS. N.			100-GB-B-85006		
REVISIONE			01		
FG. 2			DI 4		
SCALA			1:200		

PIANO 2 D-D ( 1 : 200 )

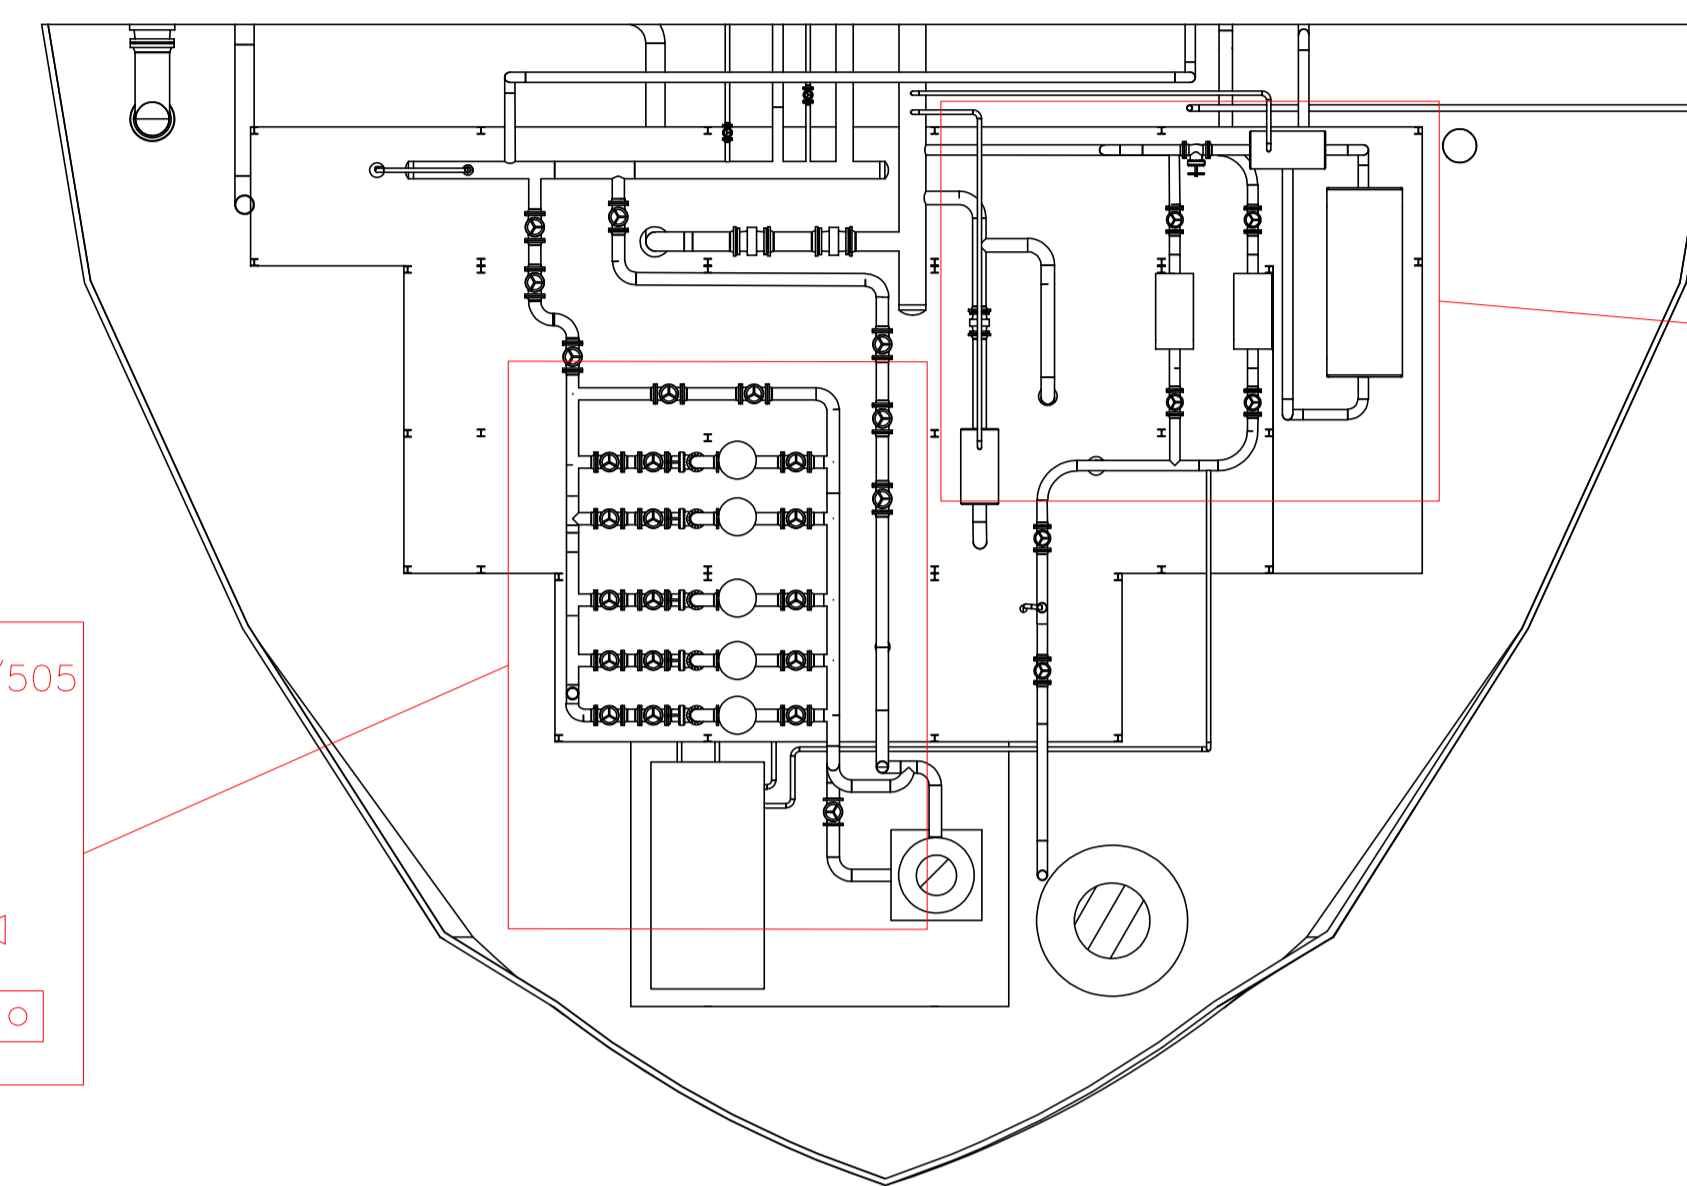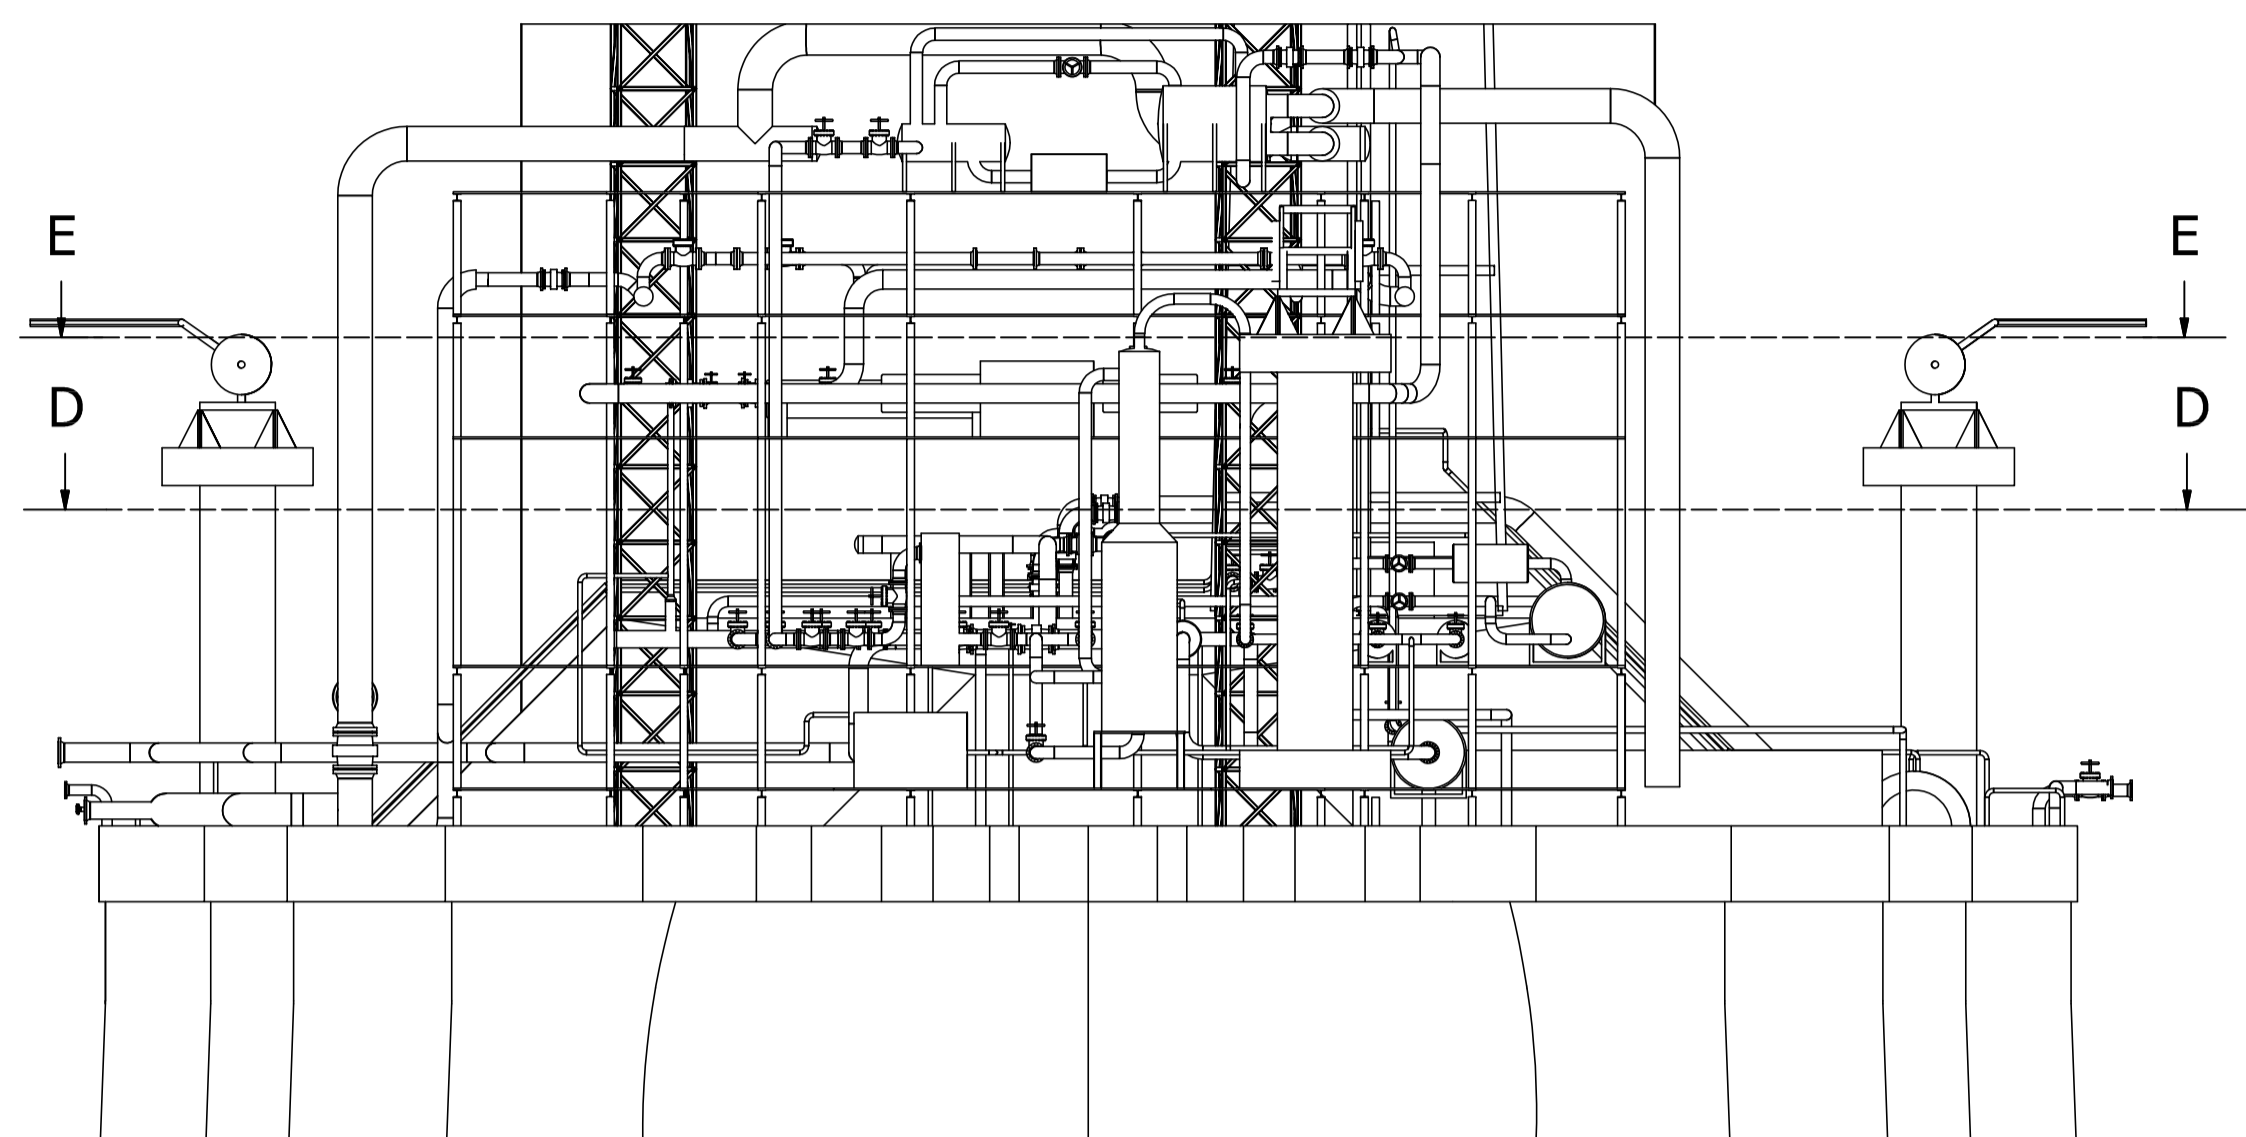


P-501/502/503/504/505  
POMPE GNL HP  
MS-103  
RICONDENSATORE

K-102A/B  
COMPRESSORI BOG  
MS-102/104  
ATTEMPERATORI  
V-02  
KO DRUM BOG

PIANO 3 E-E ( 1 : 200 )

E-105  
VAPORIZZATORE  
K-104A/B/C  
COMPRESSORI BOG HP  
E-106A/B/C  
COOLERS  
PK-102  
SIST. CORREZIONE IW

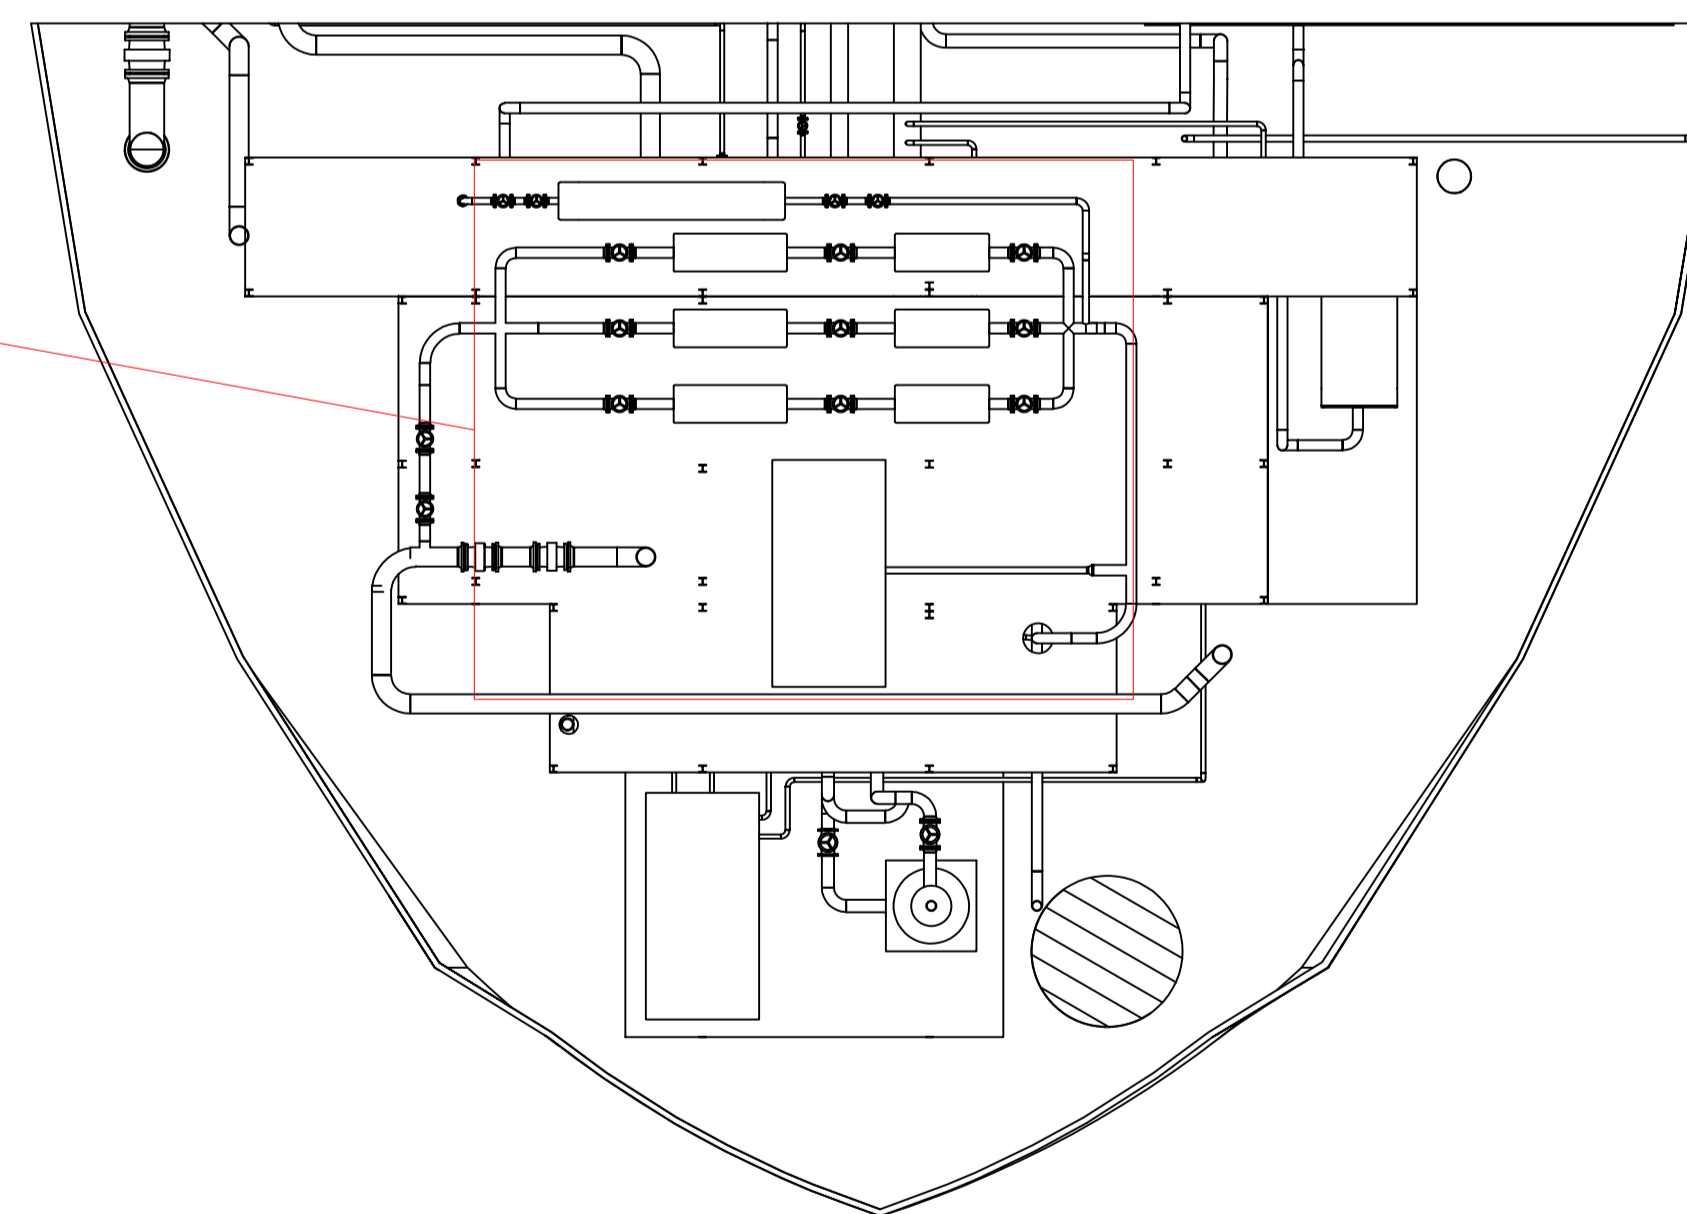


LEGENDA:


- Rilevatore di Fiamma tipo IR3
- Rilevatore di Fumo
- Rilevatore di Calore
- Rilevatore di Gas Infiammabile
- Rilevatore di Freddo (rilascio GNL)
- Sirena Allarme Incendio
- Sirena Allarme Fuga di Gas
- Lampeggiante Rosso Allarme Incendio
- Lampeggiante Blu Allarme Fuga di Gas
- Pulsante di Allarme

01	29/10/21	EMISSIONE PER APPROVAZIONE	L.SARTINI	G.SAGARIA	G.MONTI
00	09/07/21	EMISSIONE PER COMMENTI	L.SARTINI	G.SAGARIA	G.MONTI
Rev.	DATA	DESCRIZIONE	ELABORATO	VERIFICATO	APPROVATO/AUTORIZZATO
		PROGETTISTA	TECNIP	TECHNIP	TECHNIP
snam TECNIP ITALY DIREZIONE LAVORI S.p.A. Rif. TIPDL: 201969C-100-DW-1933-003			COMMESSA	UNITA' N.	
LAYOUT SISTEMI DI RILEVAZIONE INCENDI E GAS FSRU			GC/R 2004	001	
PROGETTO/IMPIANTO TERMINALE DI PORTOVESME			DIS. N.	100-GC-B-85006	
			REVISIONE	01	
			FG.	3	DI 4
			SCALA	1:200	


PIANO 4 F-F ( 1 : 200 )

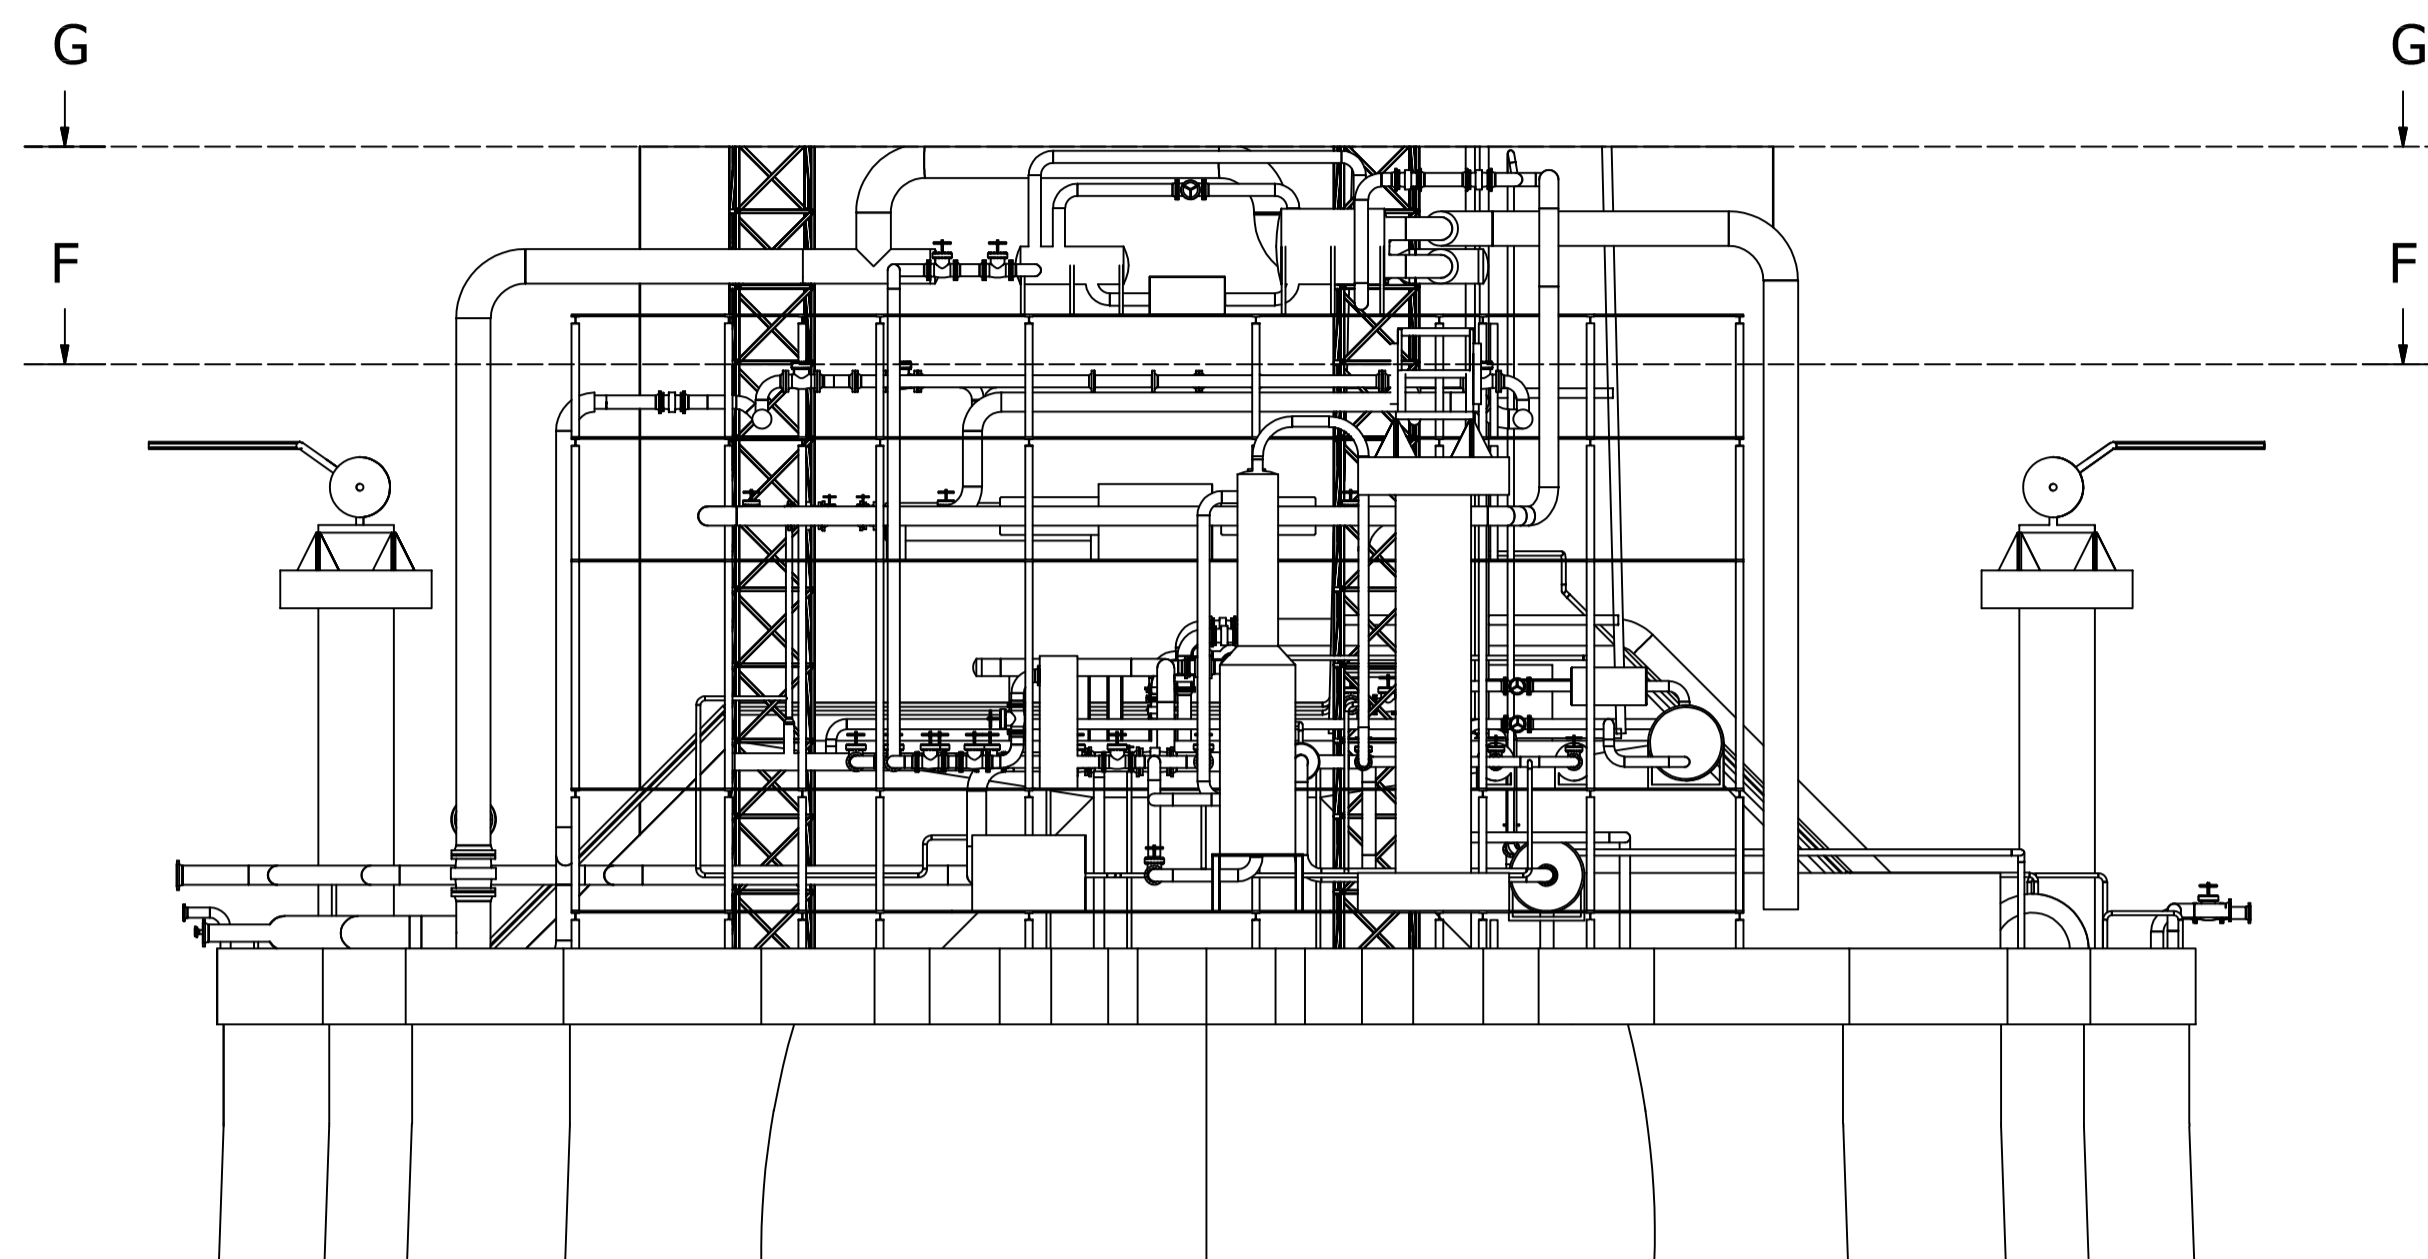

PK-103  
STAZIONE MISURA NON FISC.

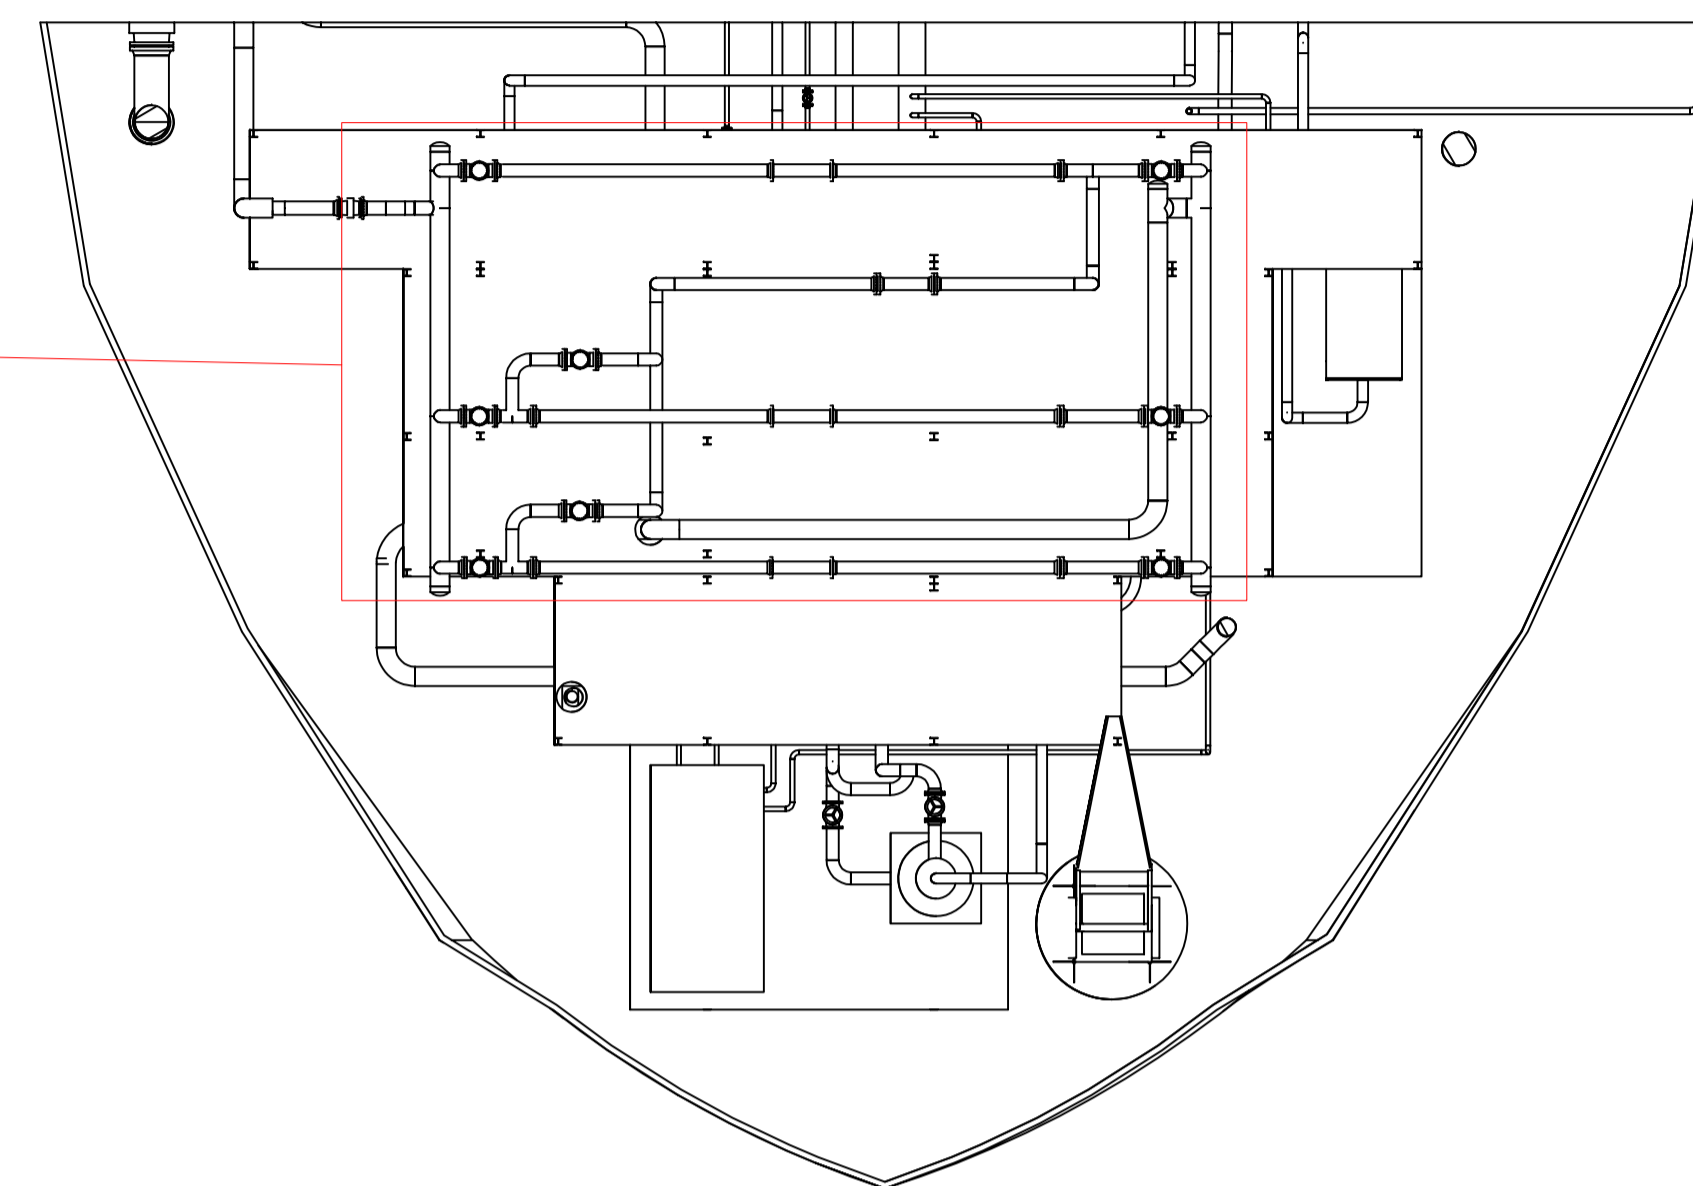

PIANO 5 G-G ( 1 : 200 )

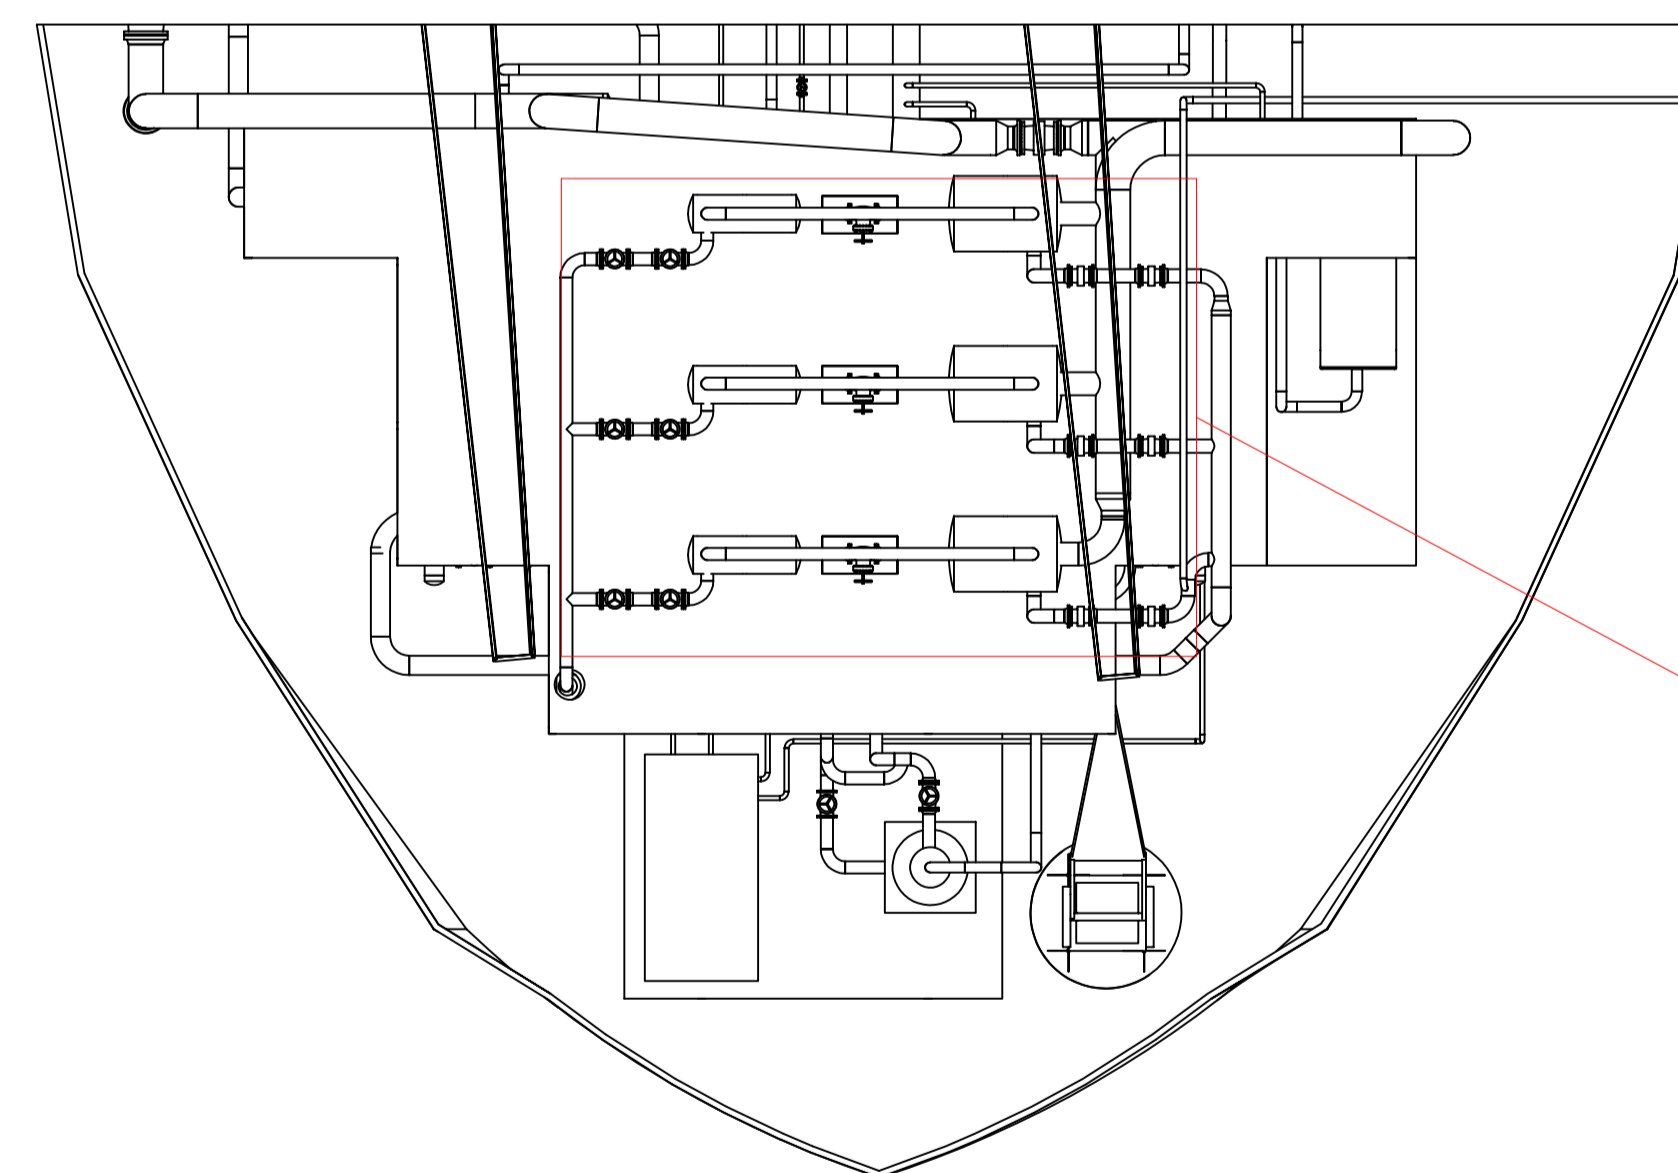

E-101/102/103  
VAPORIZZATORI

LEGENDA:

- Rilevatore di Fiamma tipo IR3
- Rilevatore di Fumo
- Rilevatore di Calore
- Rilevatore di Gas Infiammabile
- Rilevatore di Freddo (rilascio GNL)
- Sirena Allarme Incendio
- Sirena Allarme Fuga di Gas
- Lampeggiante Rosso Allarme Incendio
- Lampeggiante Blu Allarme Fuga di Gas
- Pulsante di Allarme

01	29/10/21	EMISSIONE PER APPROVAZIONE	L.SARTINI	G.SAGARIA	G.MONTI
00	09/07/21	EMISSIONE PER COMMENTI	L.SARTINI	G.SAGARIA	G.MONTI
Rev.	DATA	DESCRIZIONE	ELABORATO	VERIFICATO	APPROVATO/AUTORIZZATO
		PROGETTISTA	TECHNIP ITALY DIREZIONE LAVORI S.p.A. Rif. TIPDL: 201969C-100-DW-1933-003		
COMMESSA GC/R 2004			UNITA' N. 0 0 1		
DIS. N. 100-GB-B-85006			REVISIONE 01		
PROGETTO/IMPIANTO TERMINALE DI PORTOVESME			FG. 4 DI 4 SCALA 1:200		